


secció longitudinal b-b' E:1.150




perspectiva sala d'actes




perspectiva vestíbul

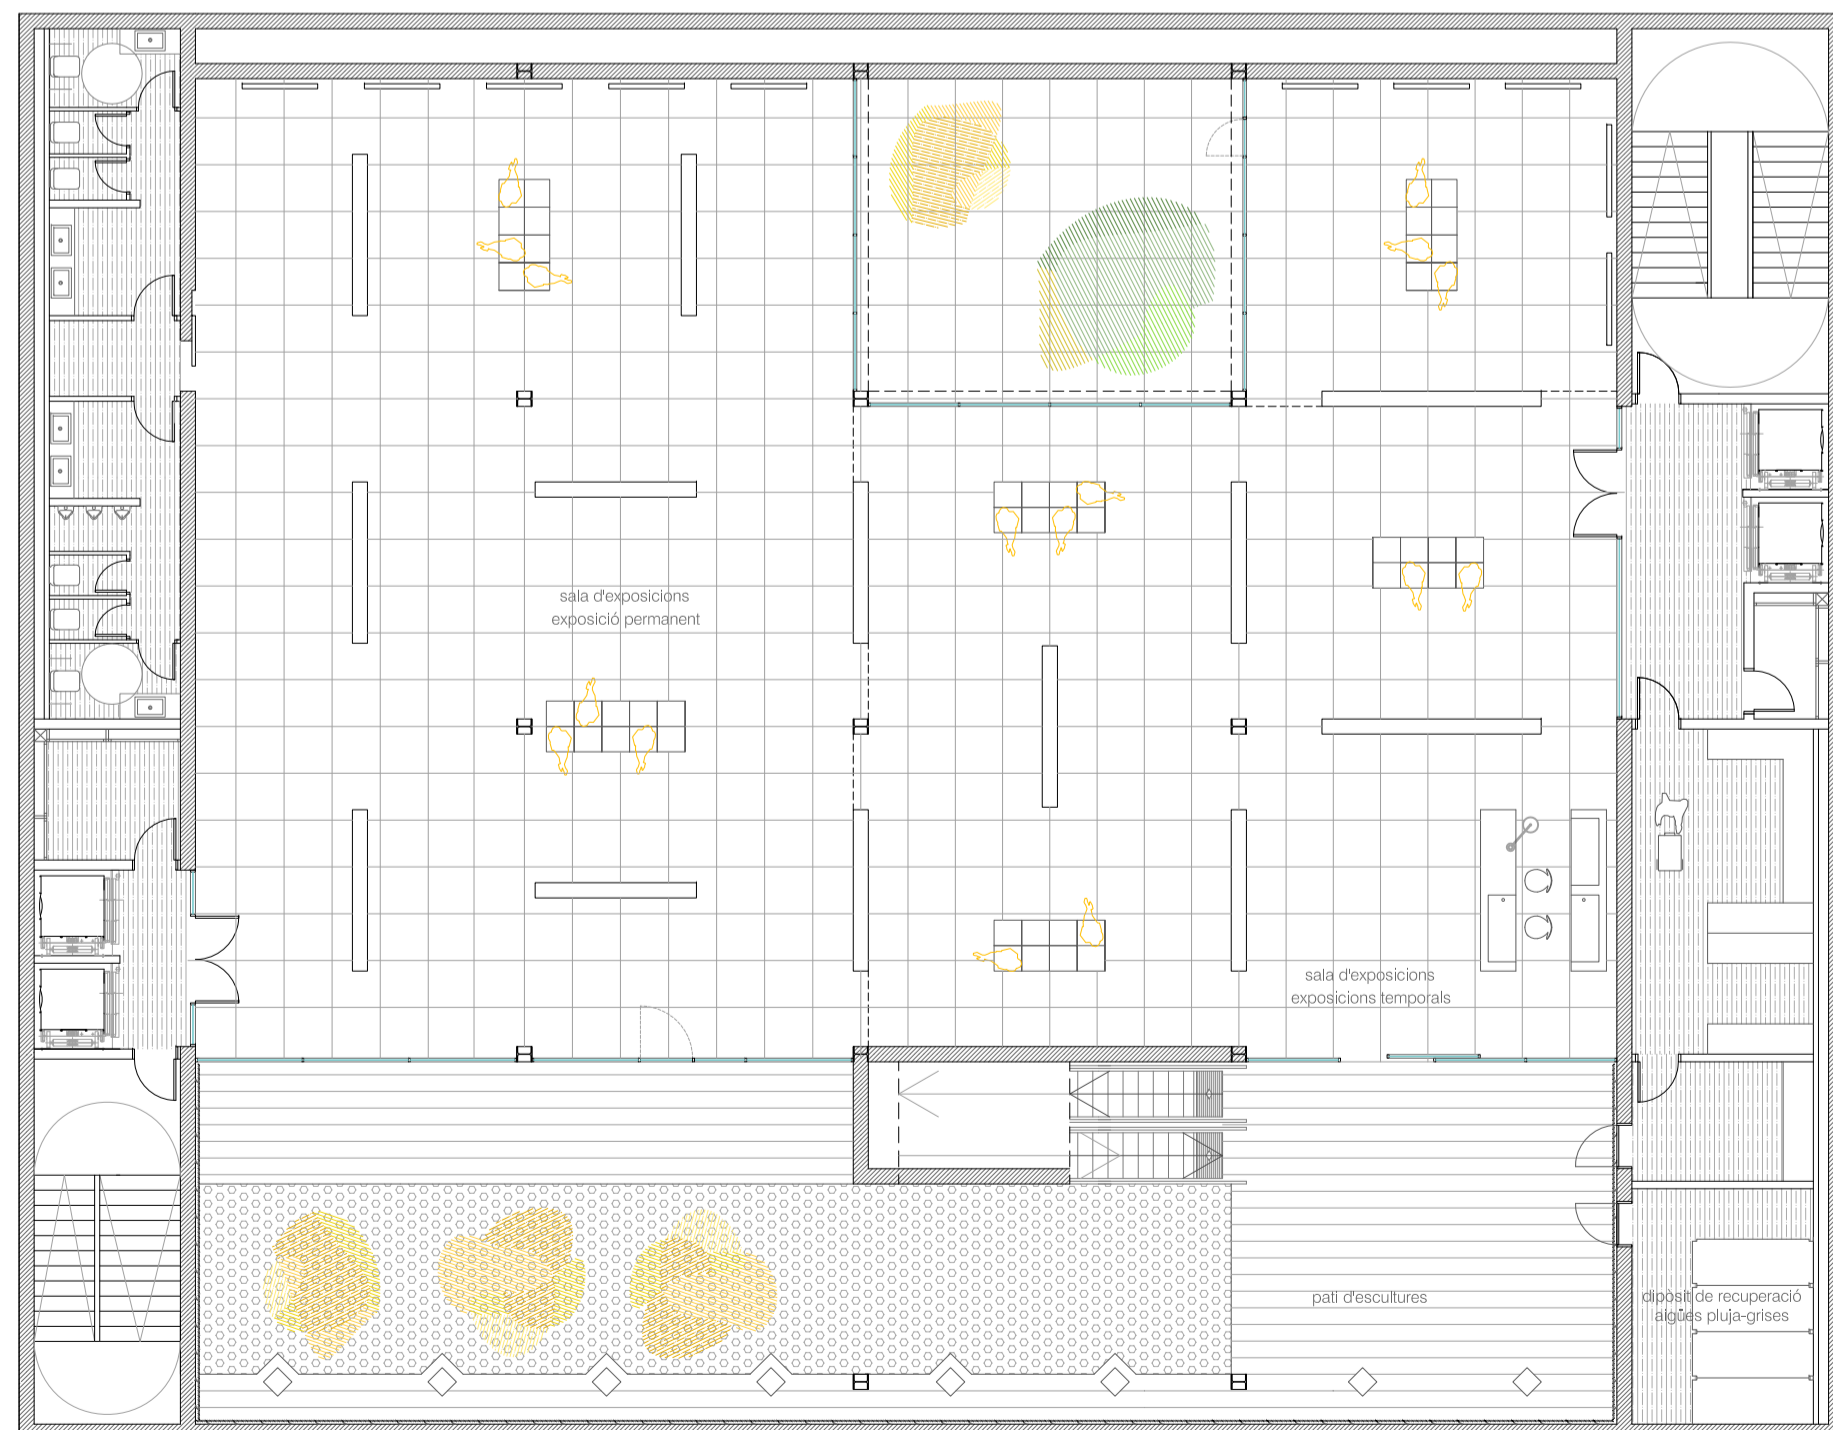

planta soterrani_sala d'exposicions E:1.150

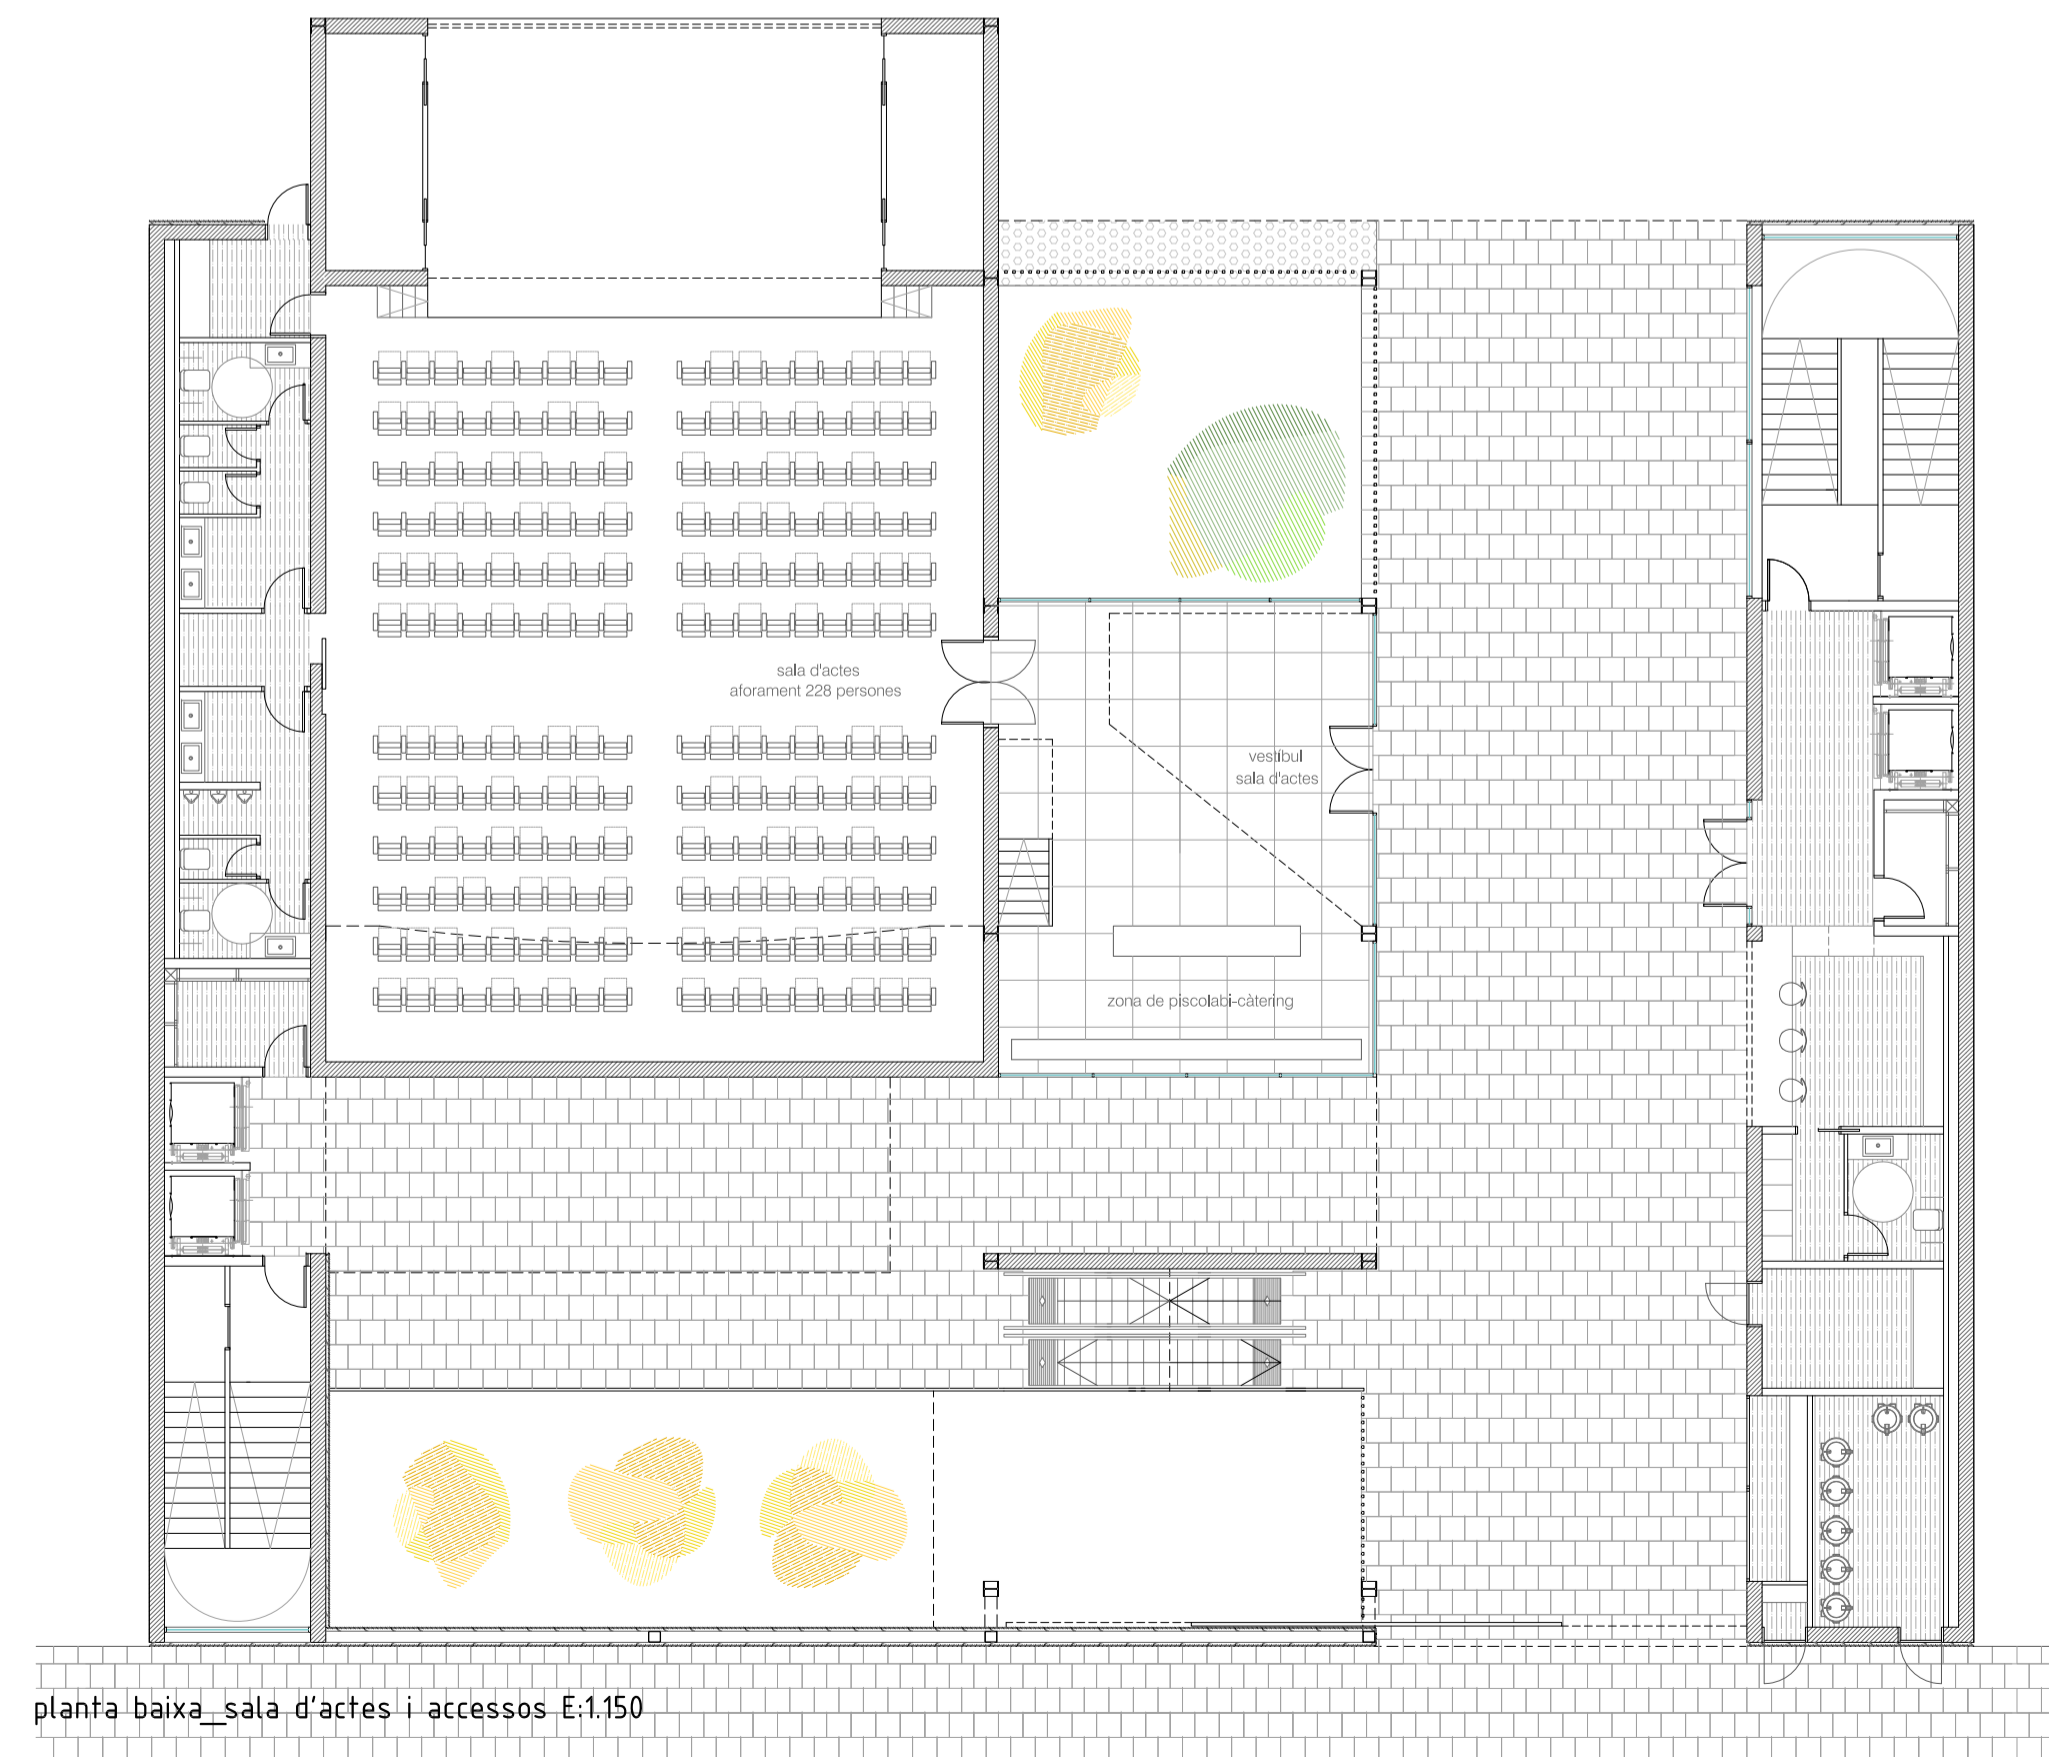

planta baixa_sala d'actes i accessos E:1.150

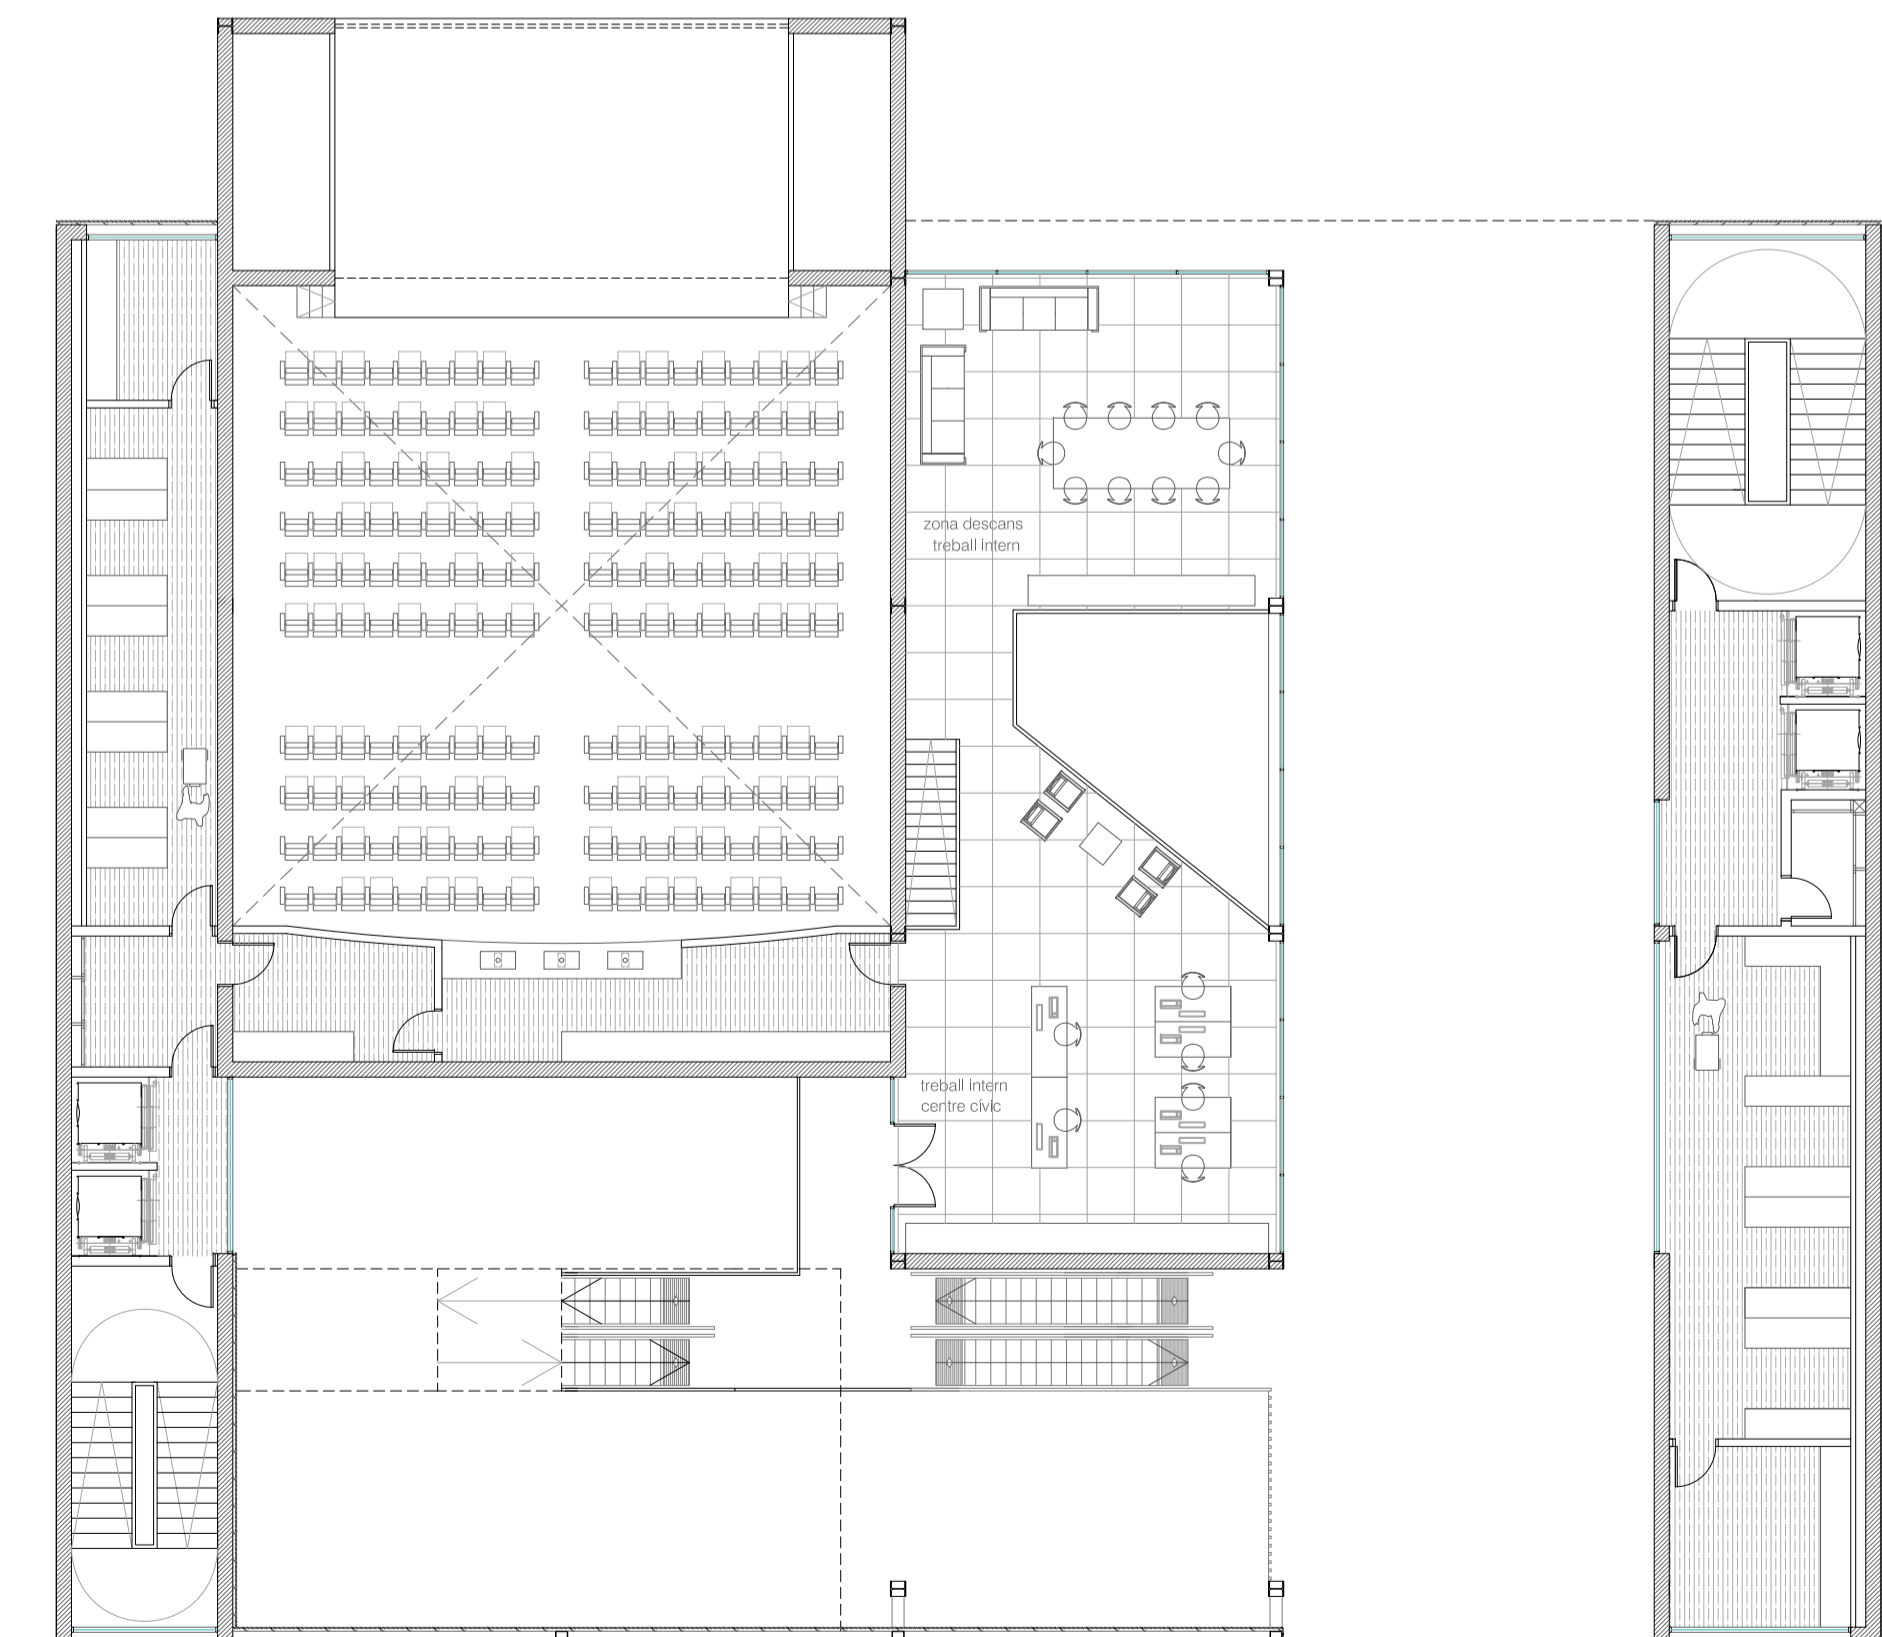

planta altell_administració E:1.150