





secció transversal c-c' E:1.150

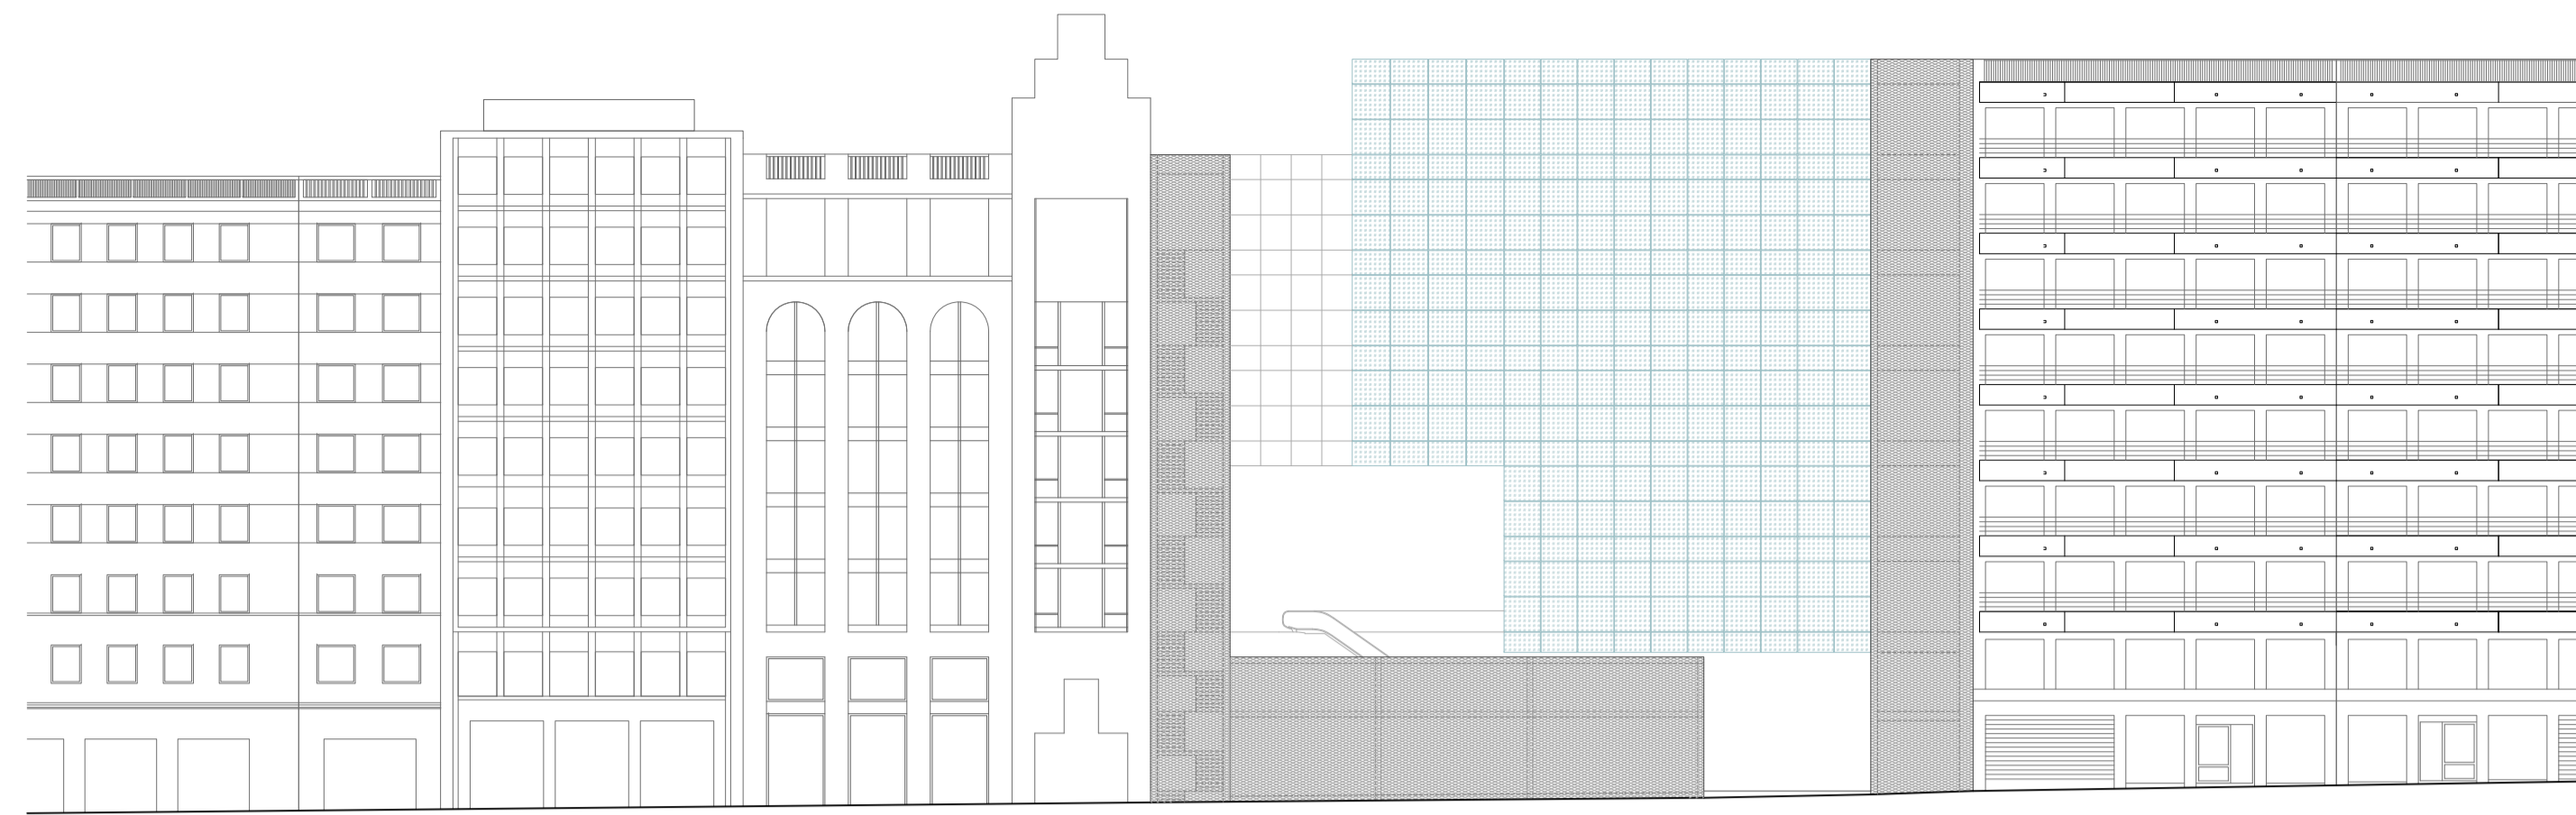




alçat c/urgell 145-147 E:1.300




perspectiva vestíbul centre cívic

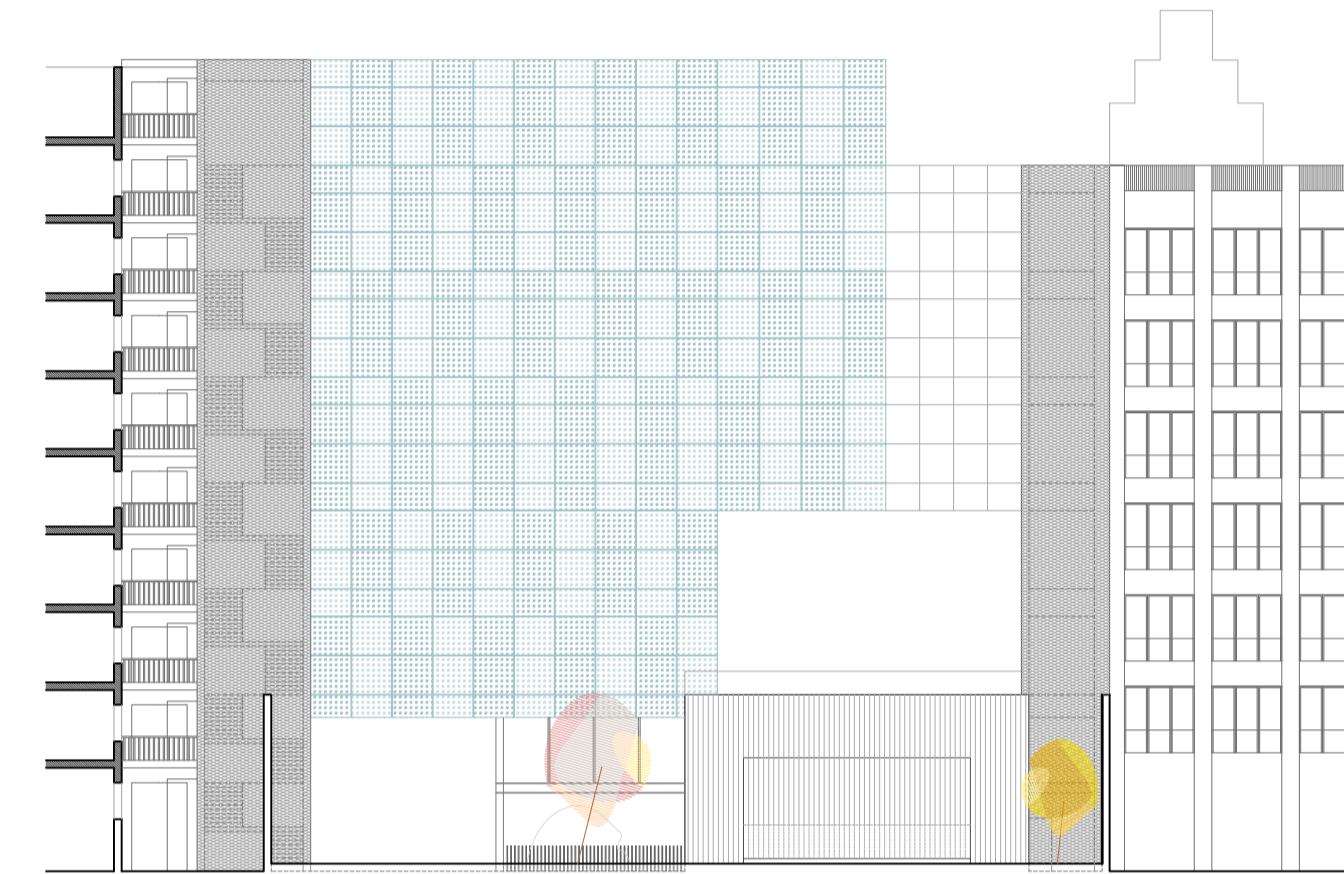


alçat pati interior d'illa E:1.300

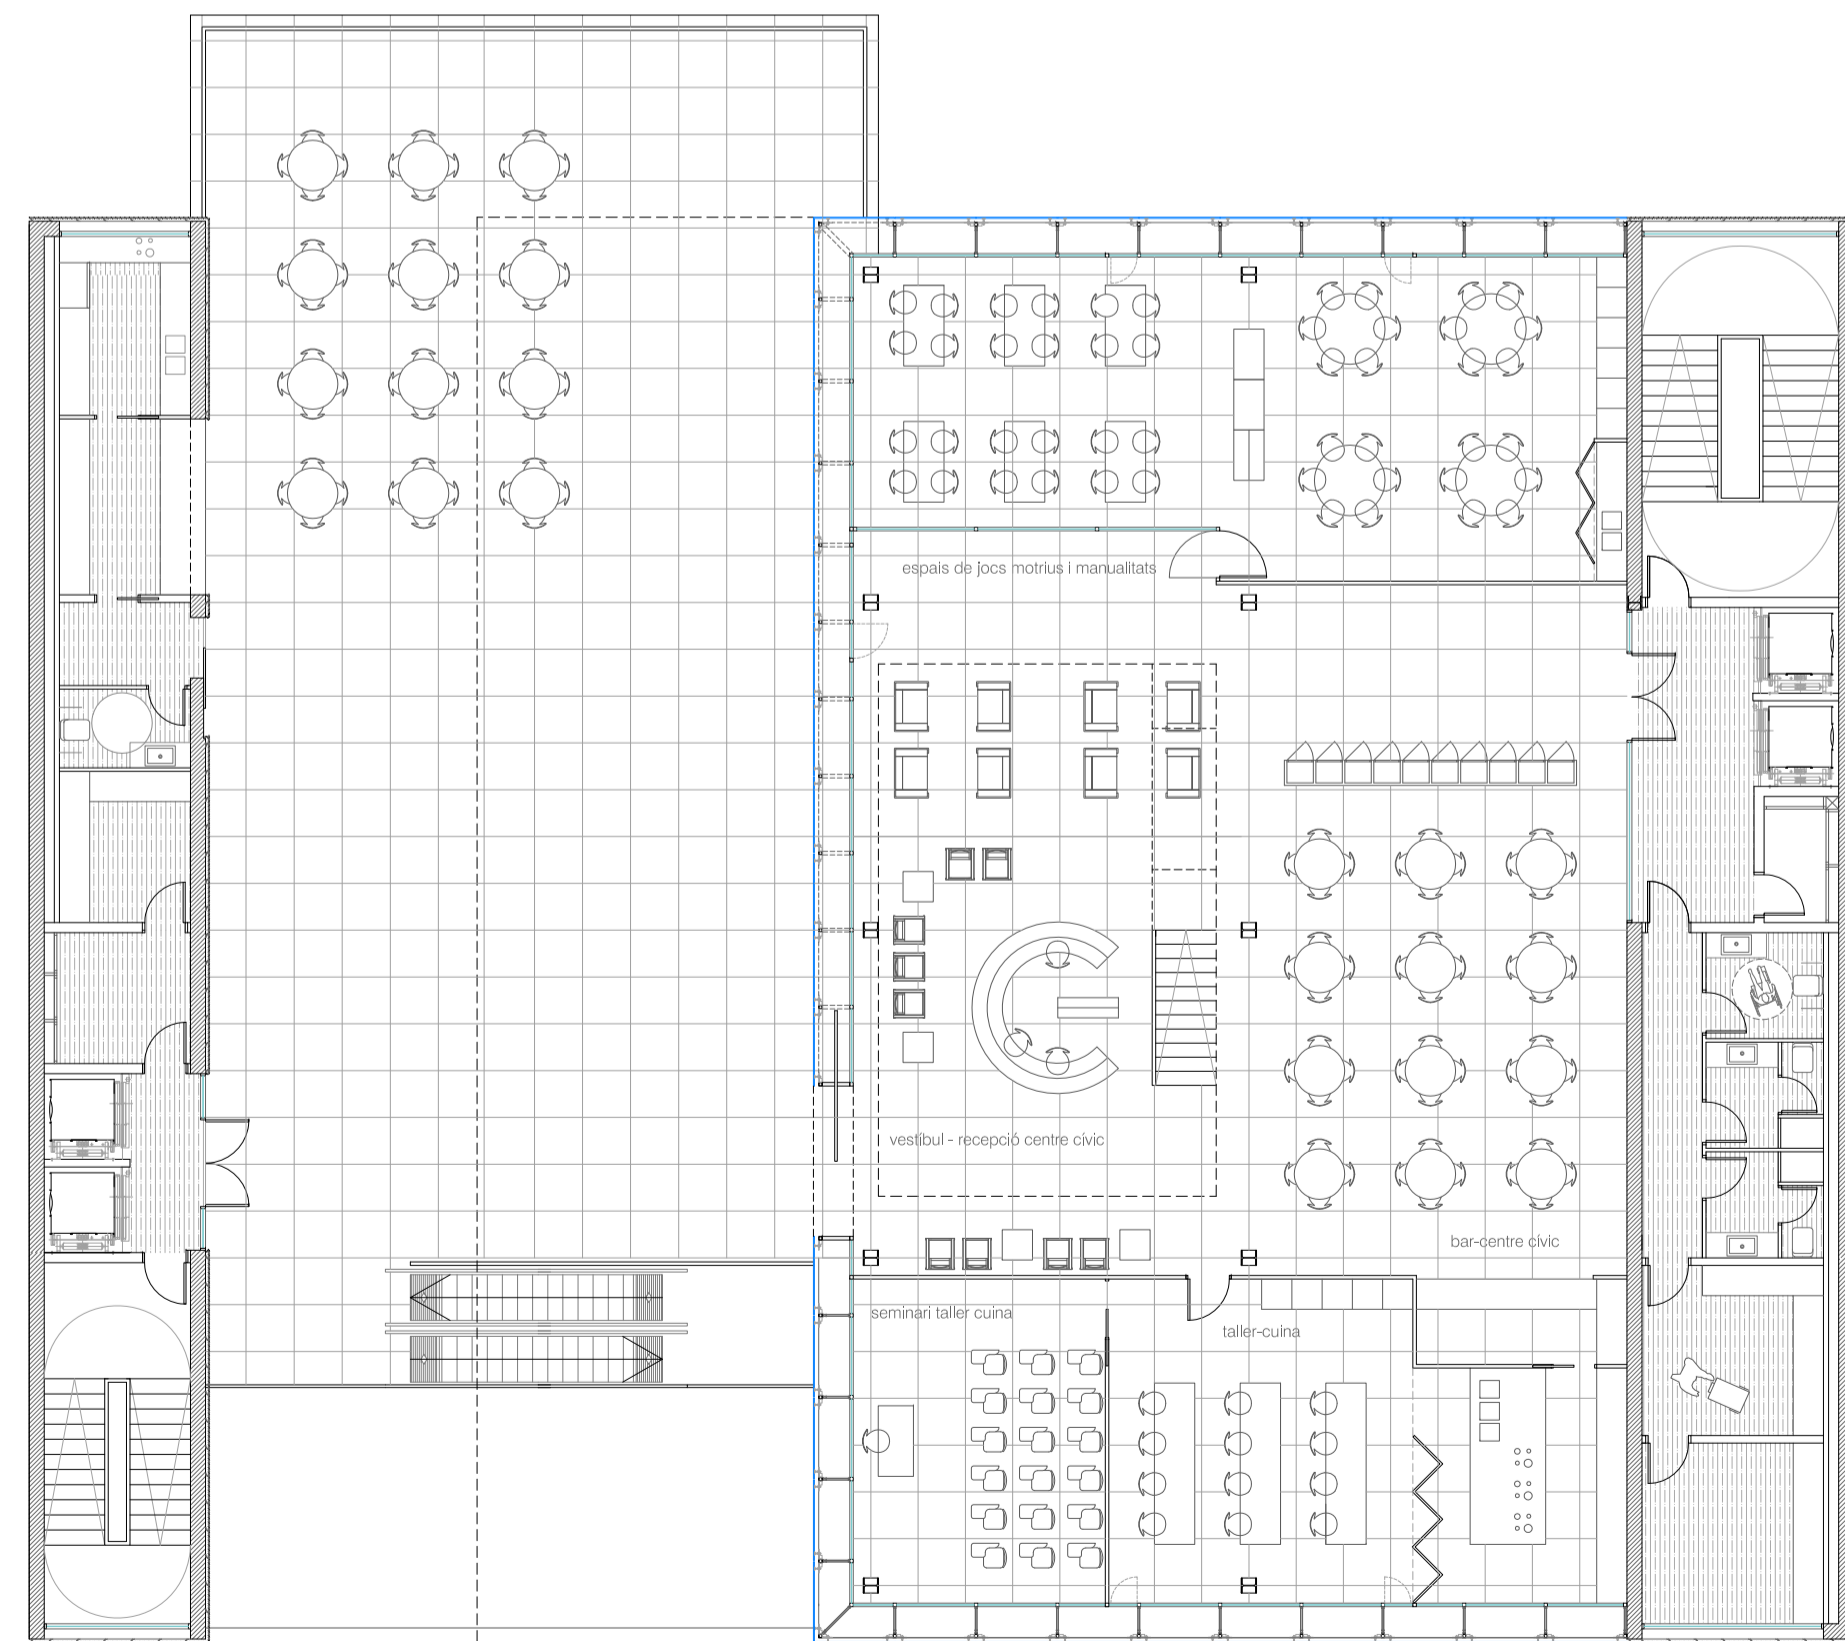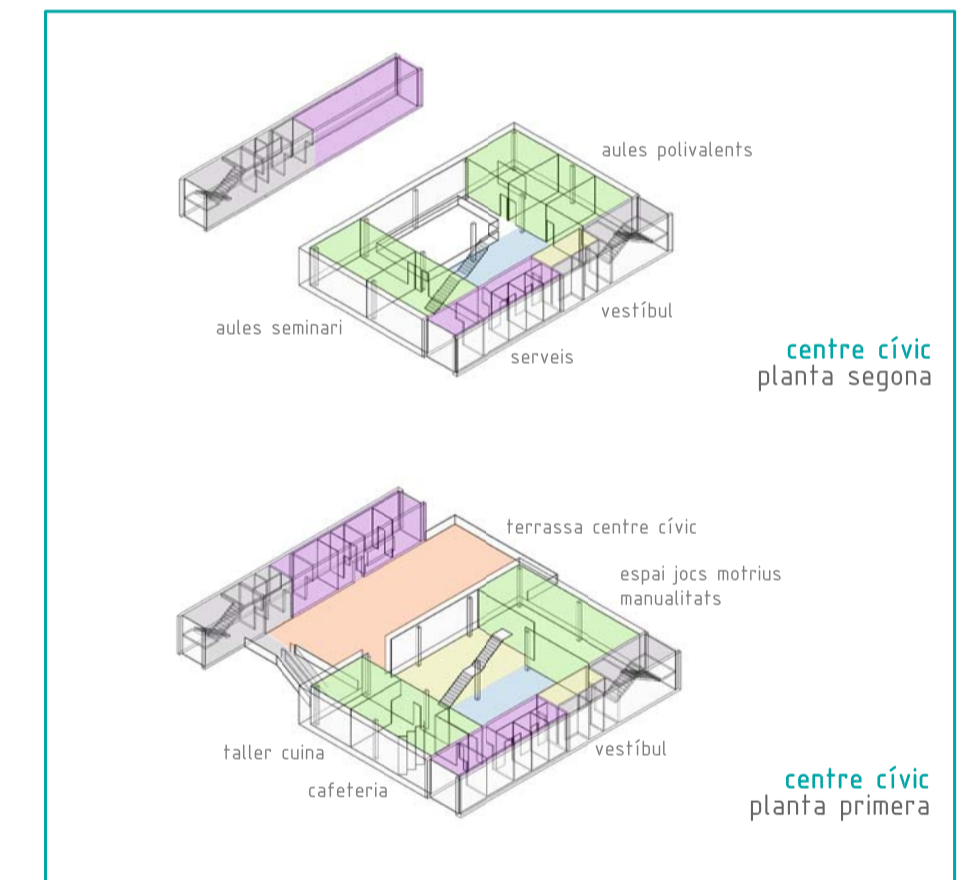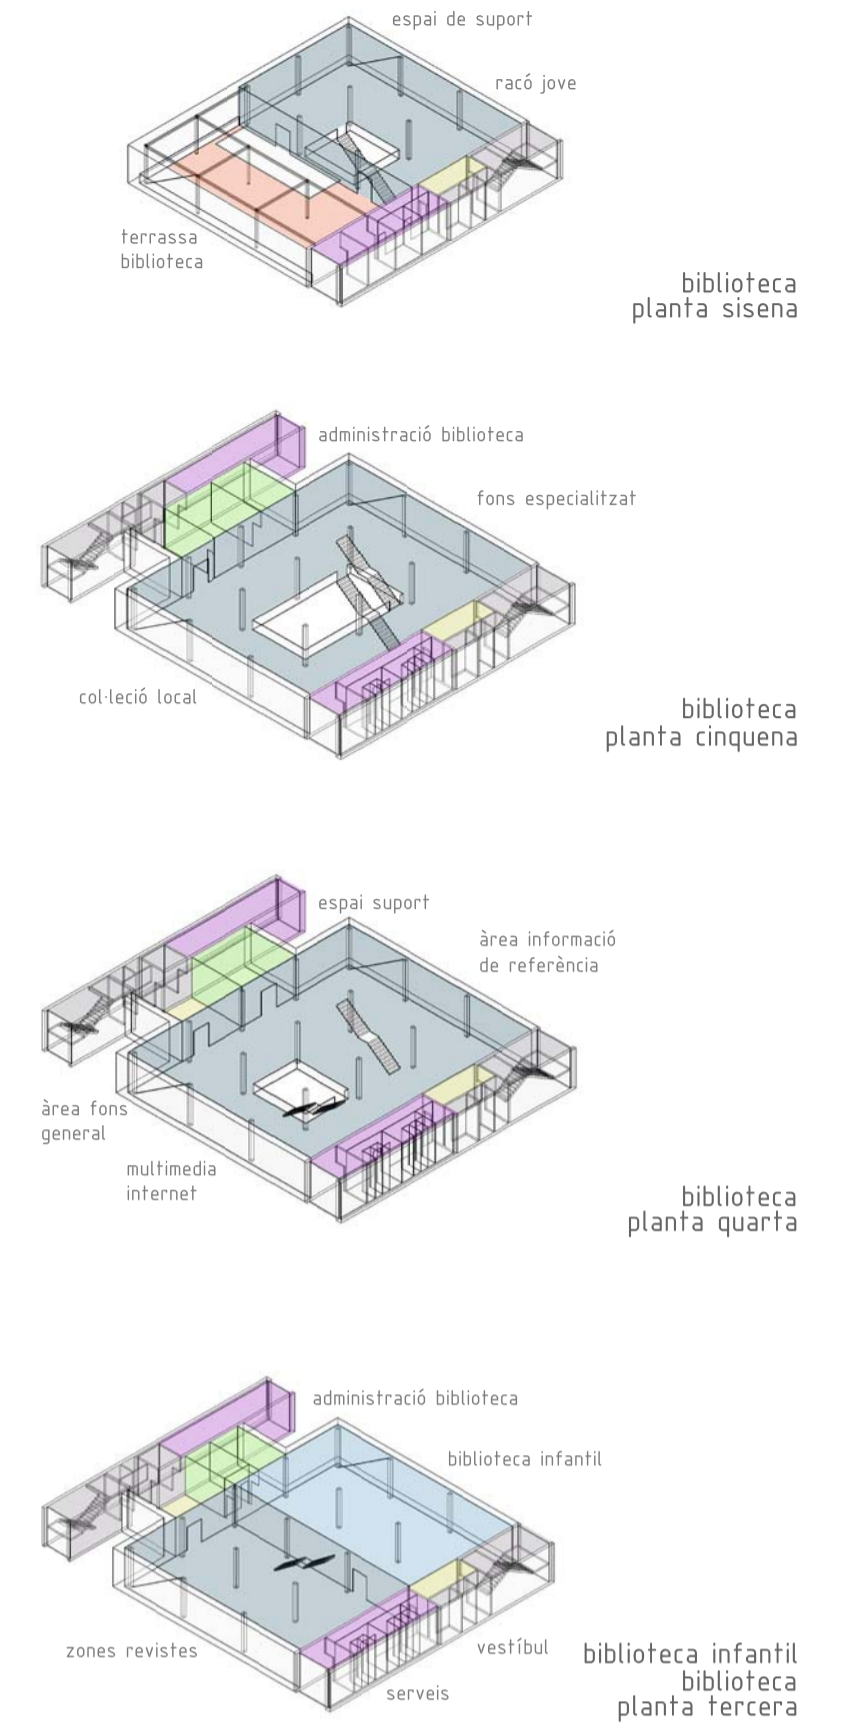


planta primera_centre cívic E:1.150

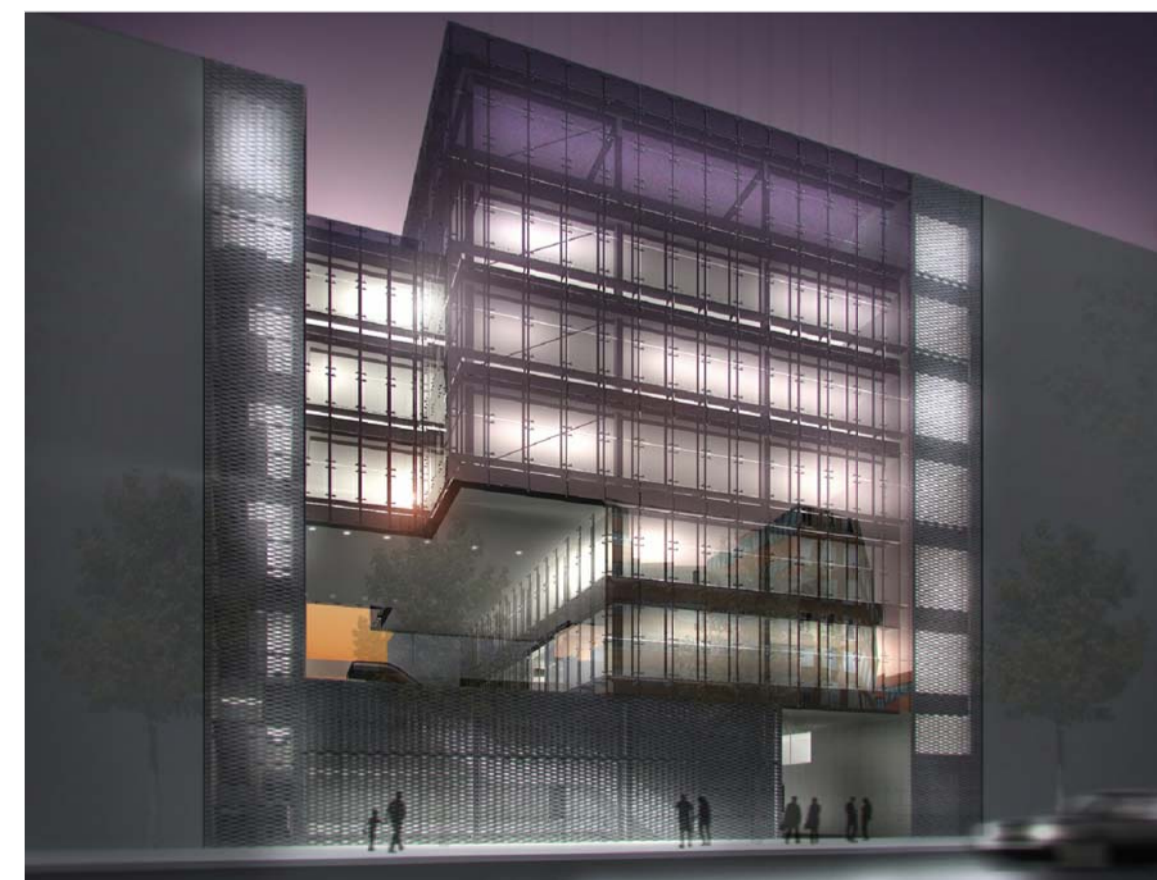

perspectiva nit urgell 145-147

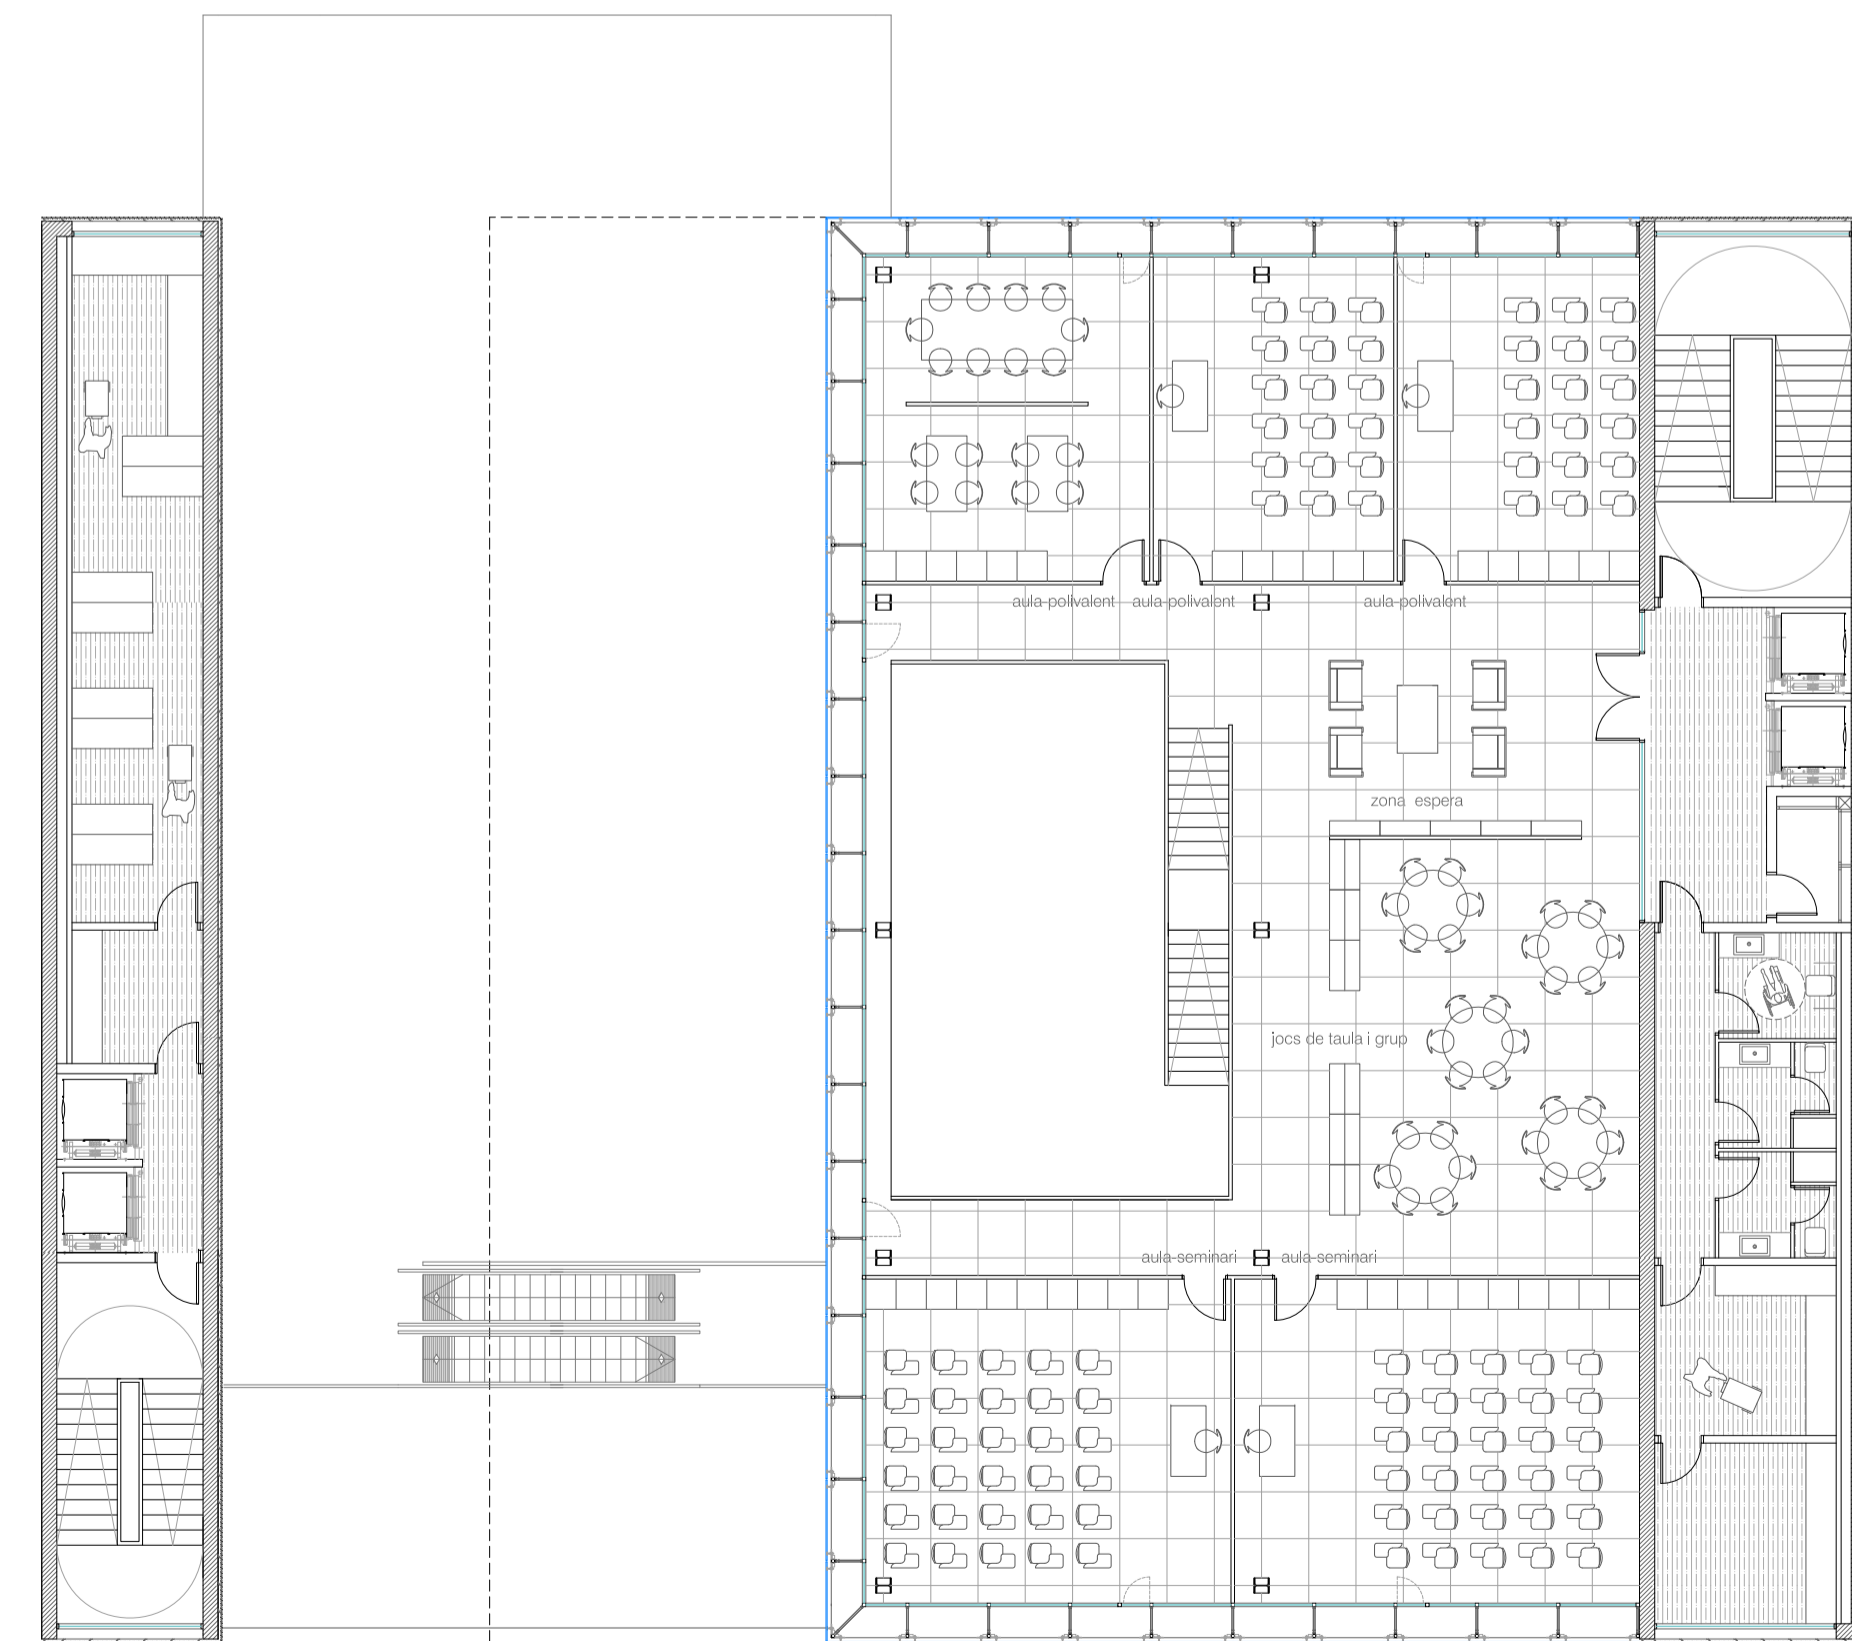

planta segona_centre cívic E:1.150

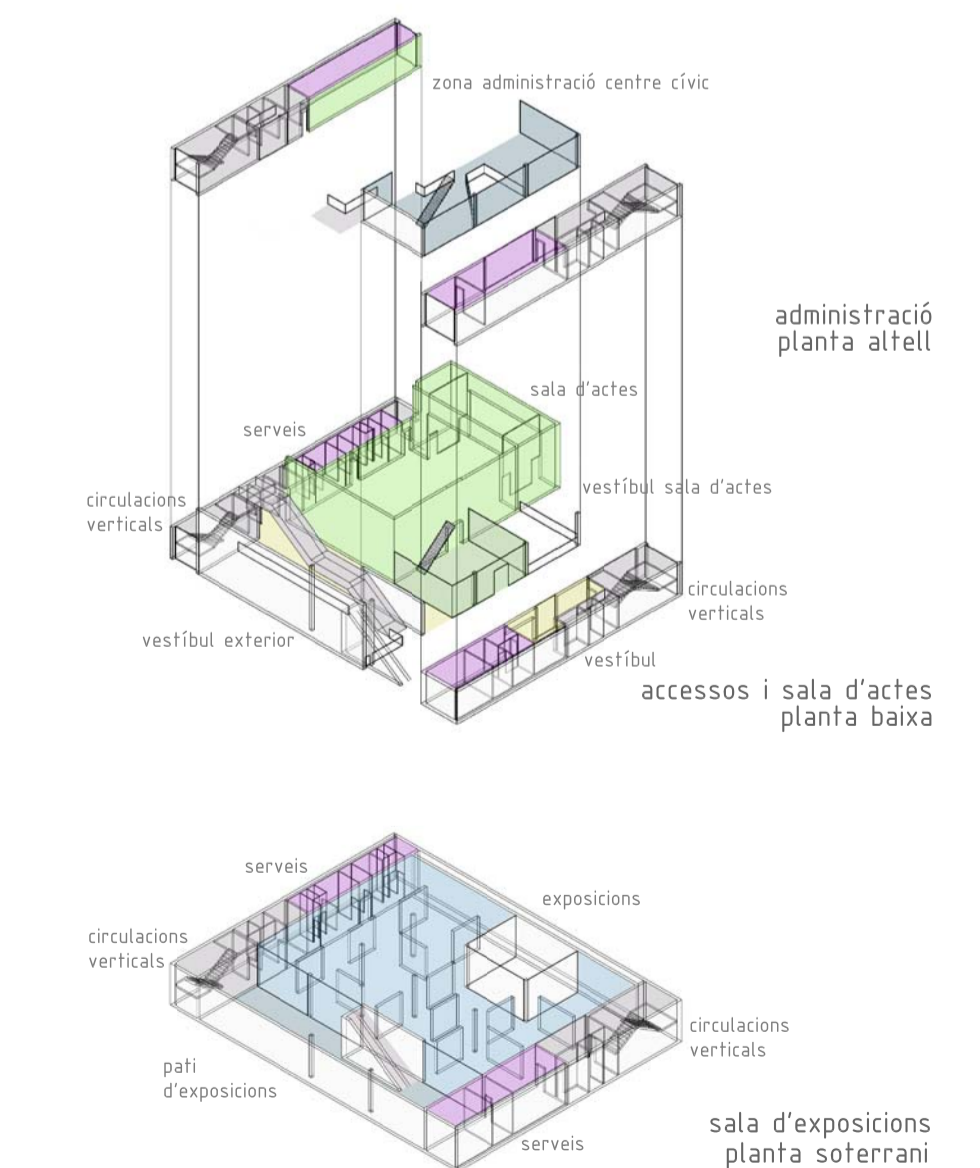

axonometria programa projecte