

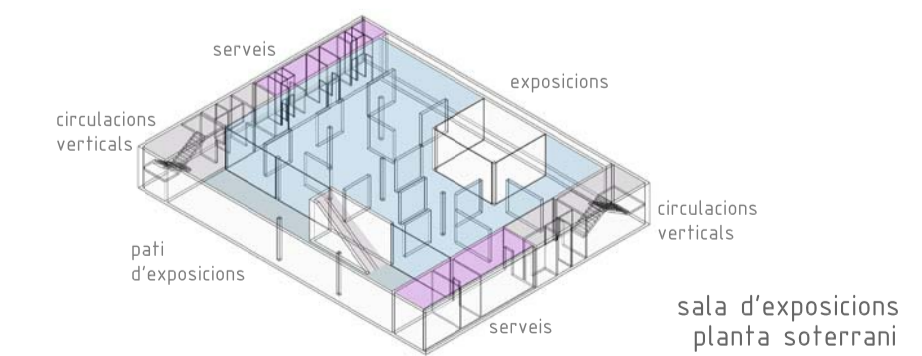
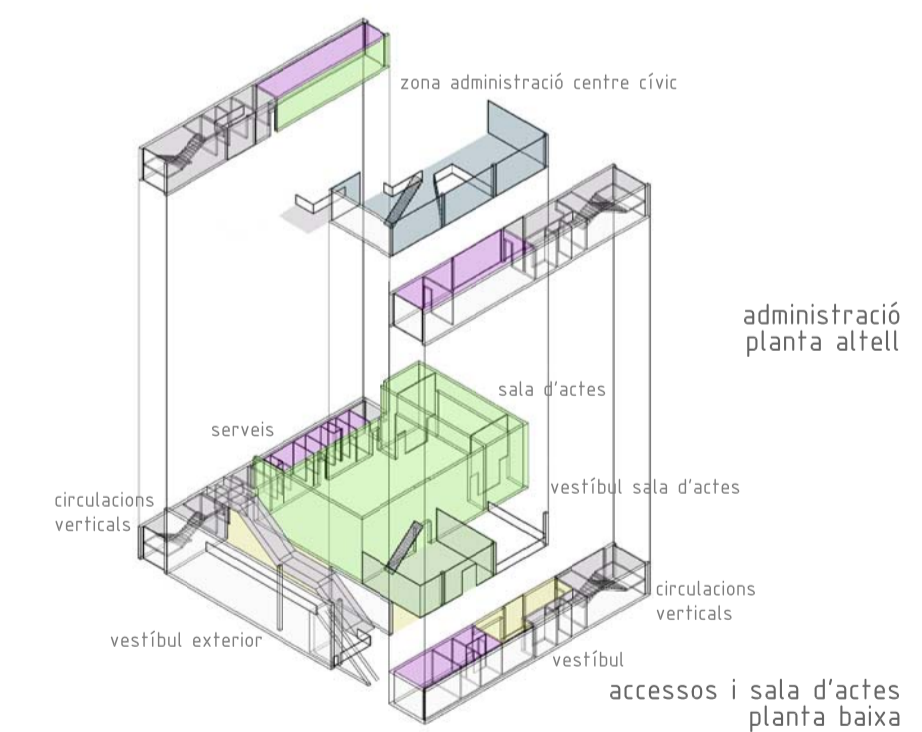
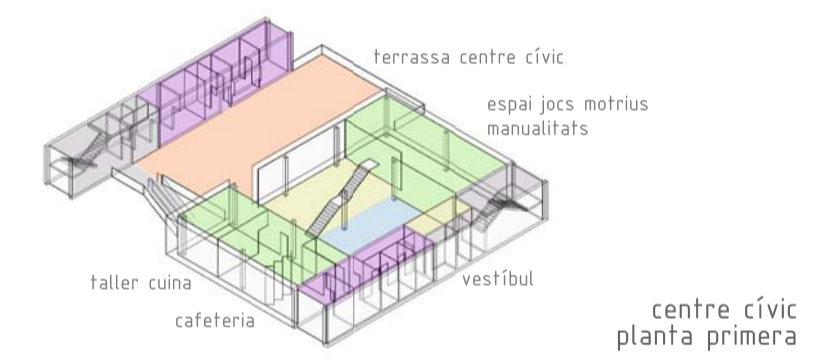
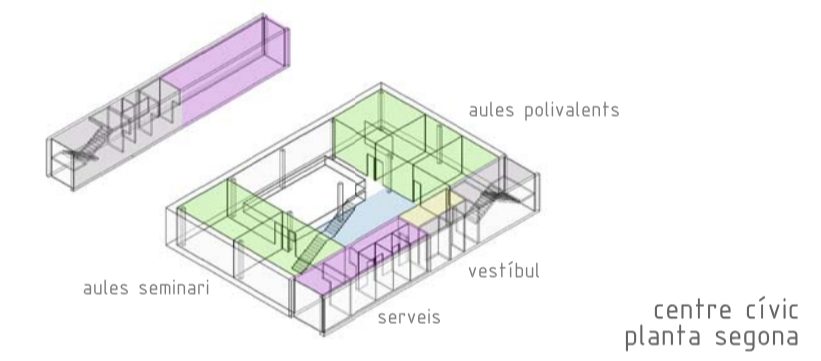


secció longitudinal d-d' E:1.150

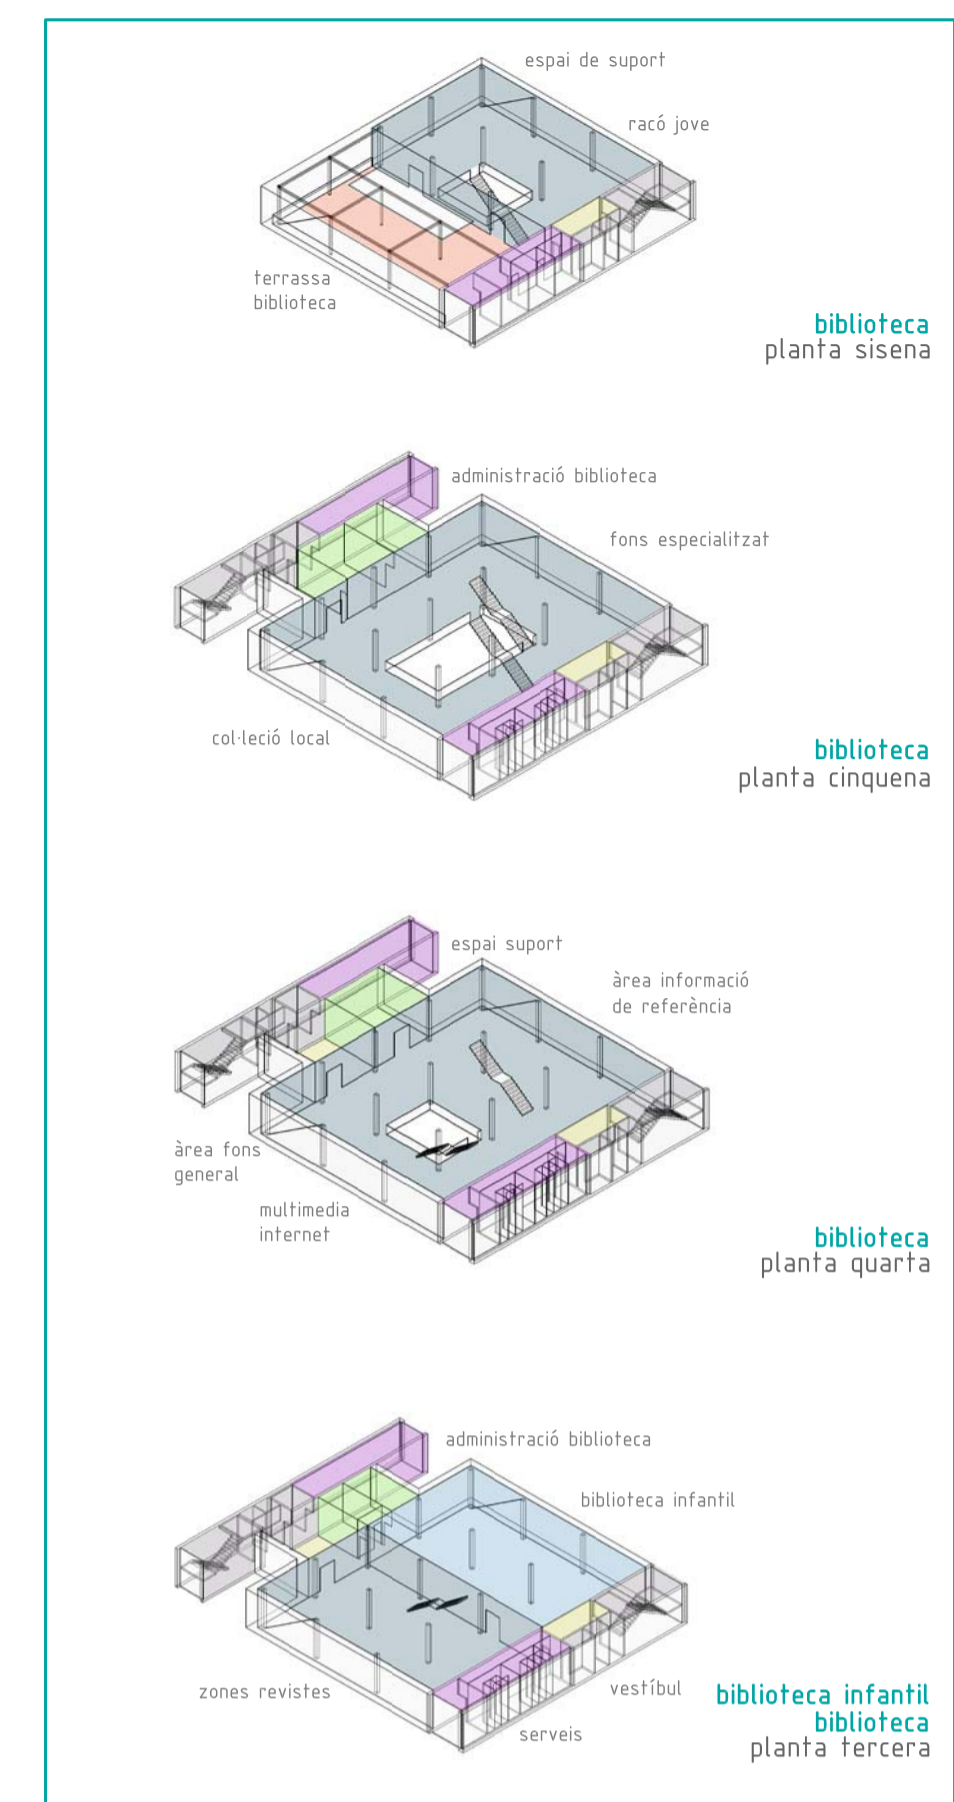


axonometria programa projecte

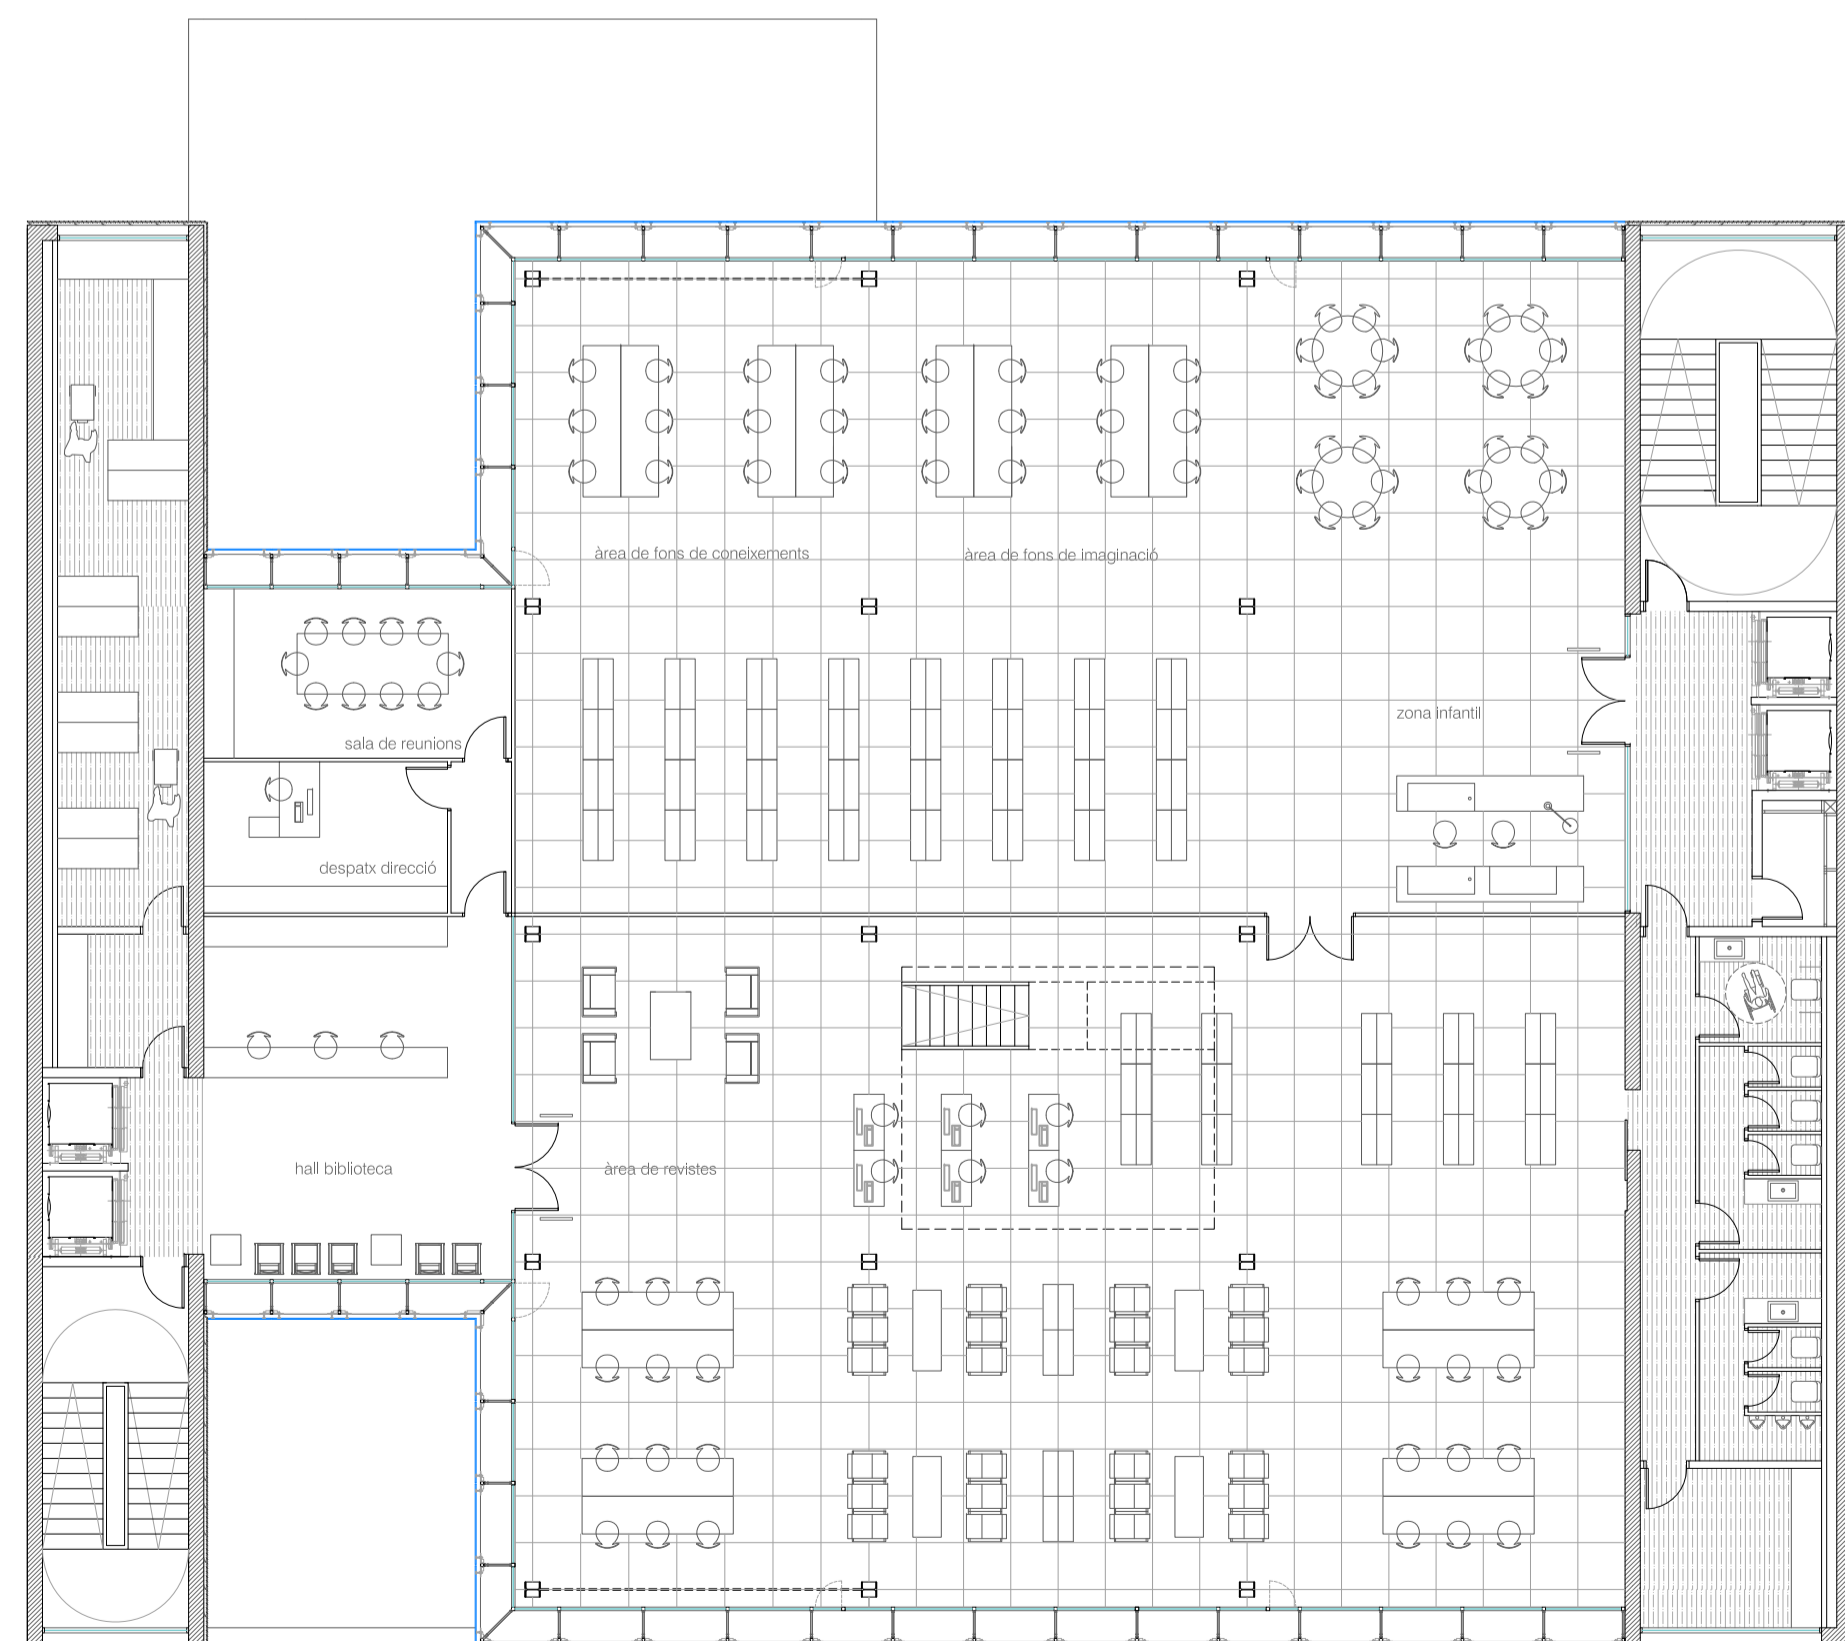

planta tercera_biblioteca E:1.150



perspectiva nit pati interior d'illa

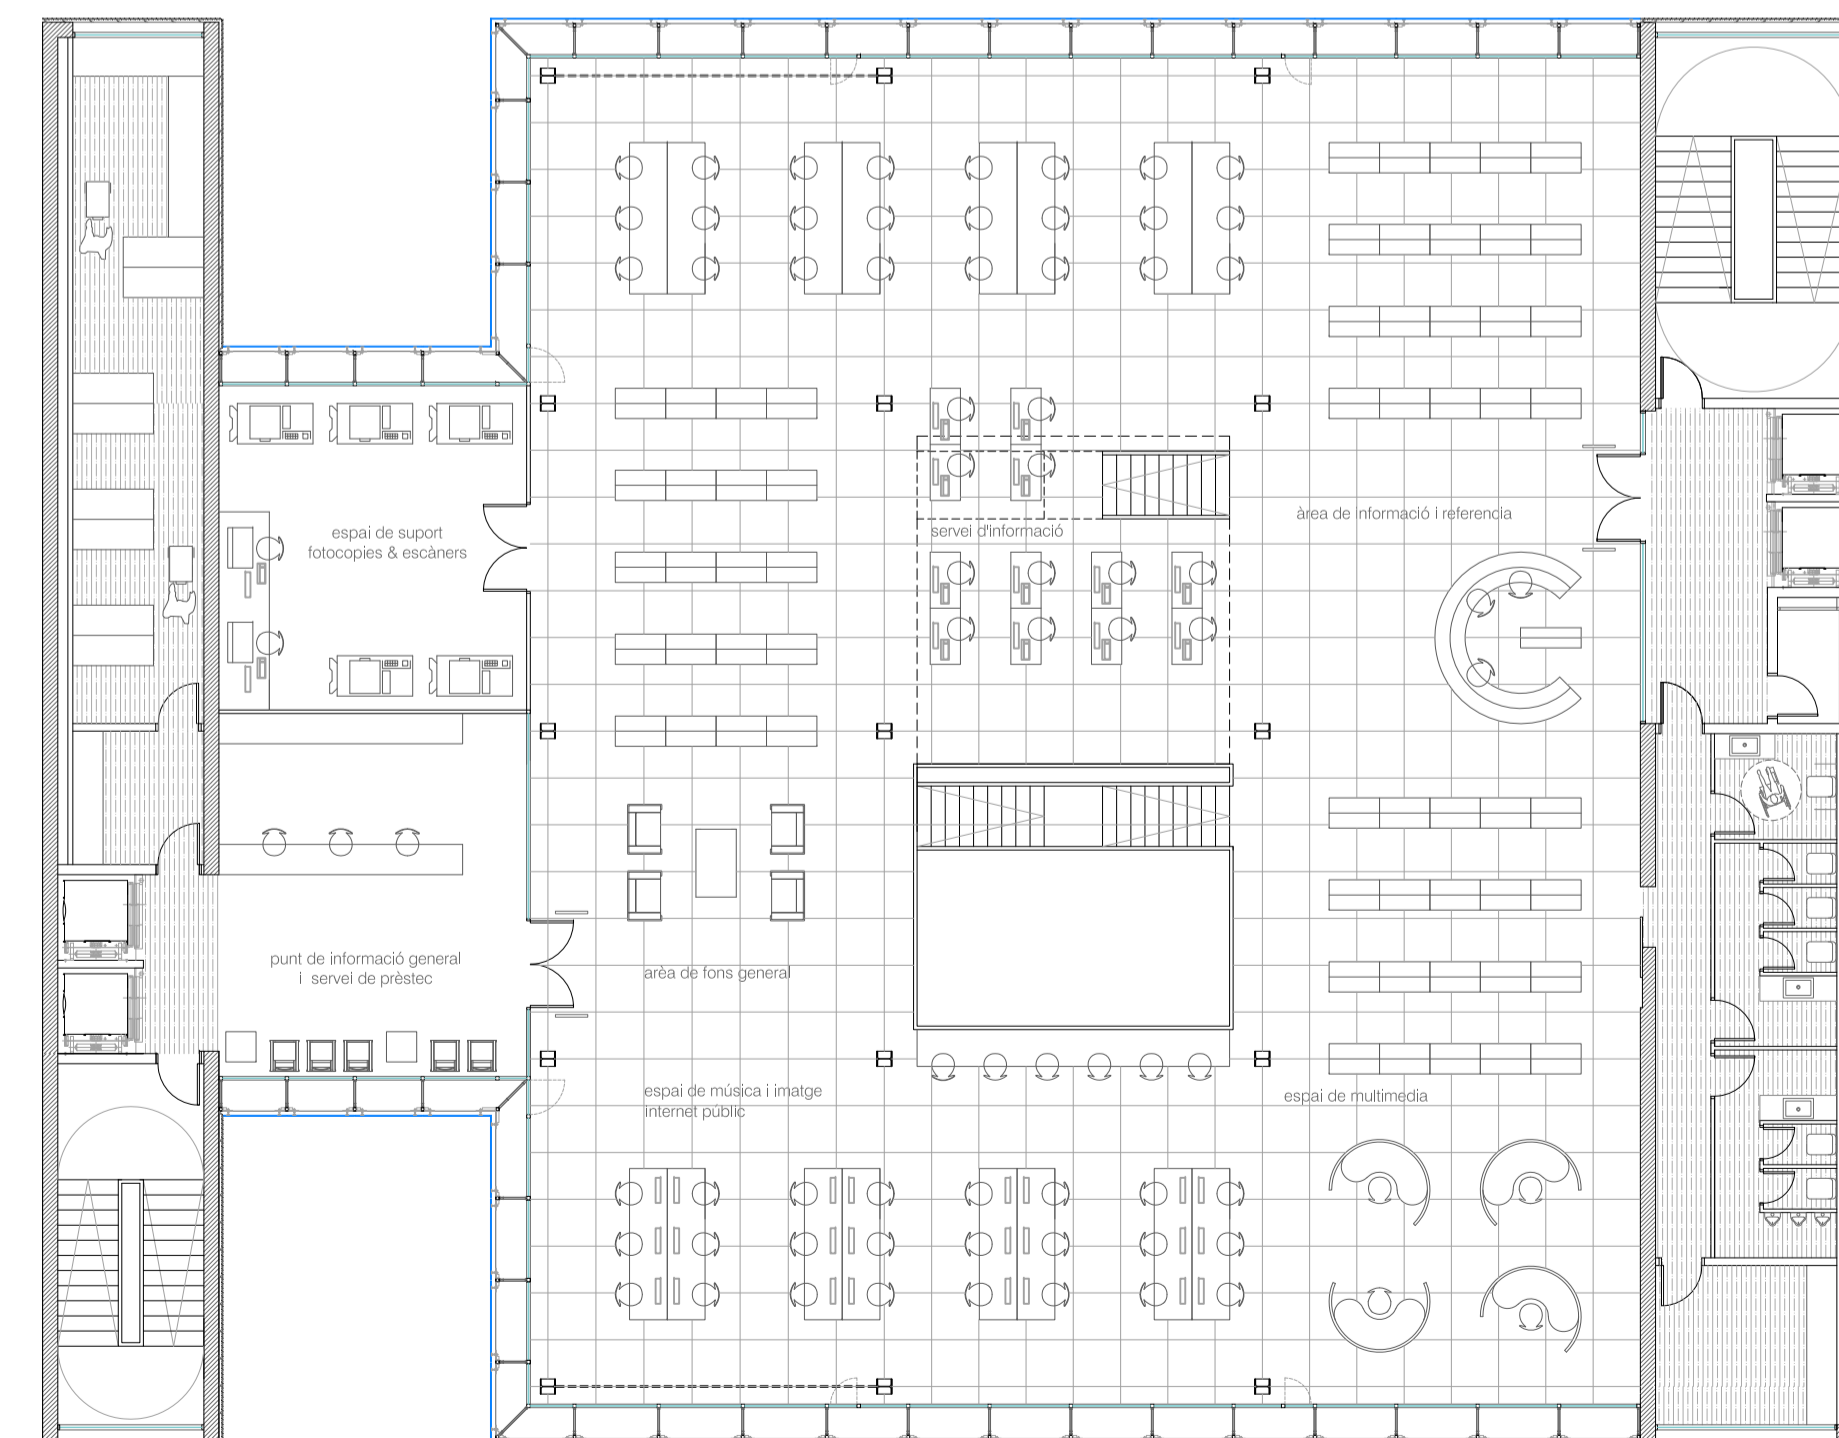

planta quarta_biblioteca E:1.150