




planta estructura-sostre p4

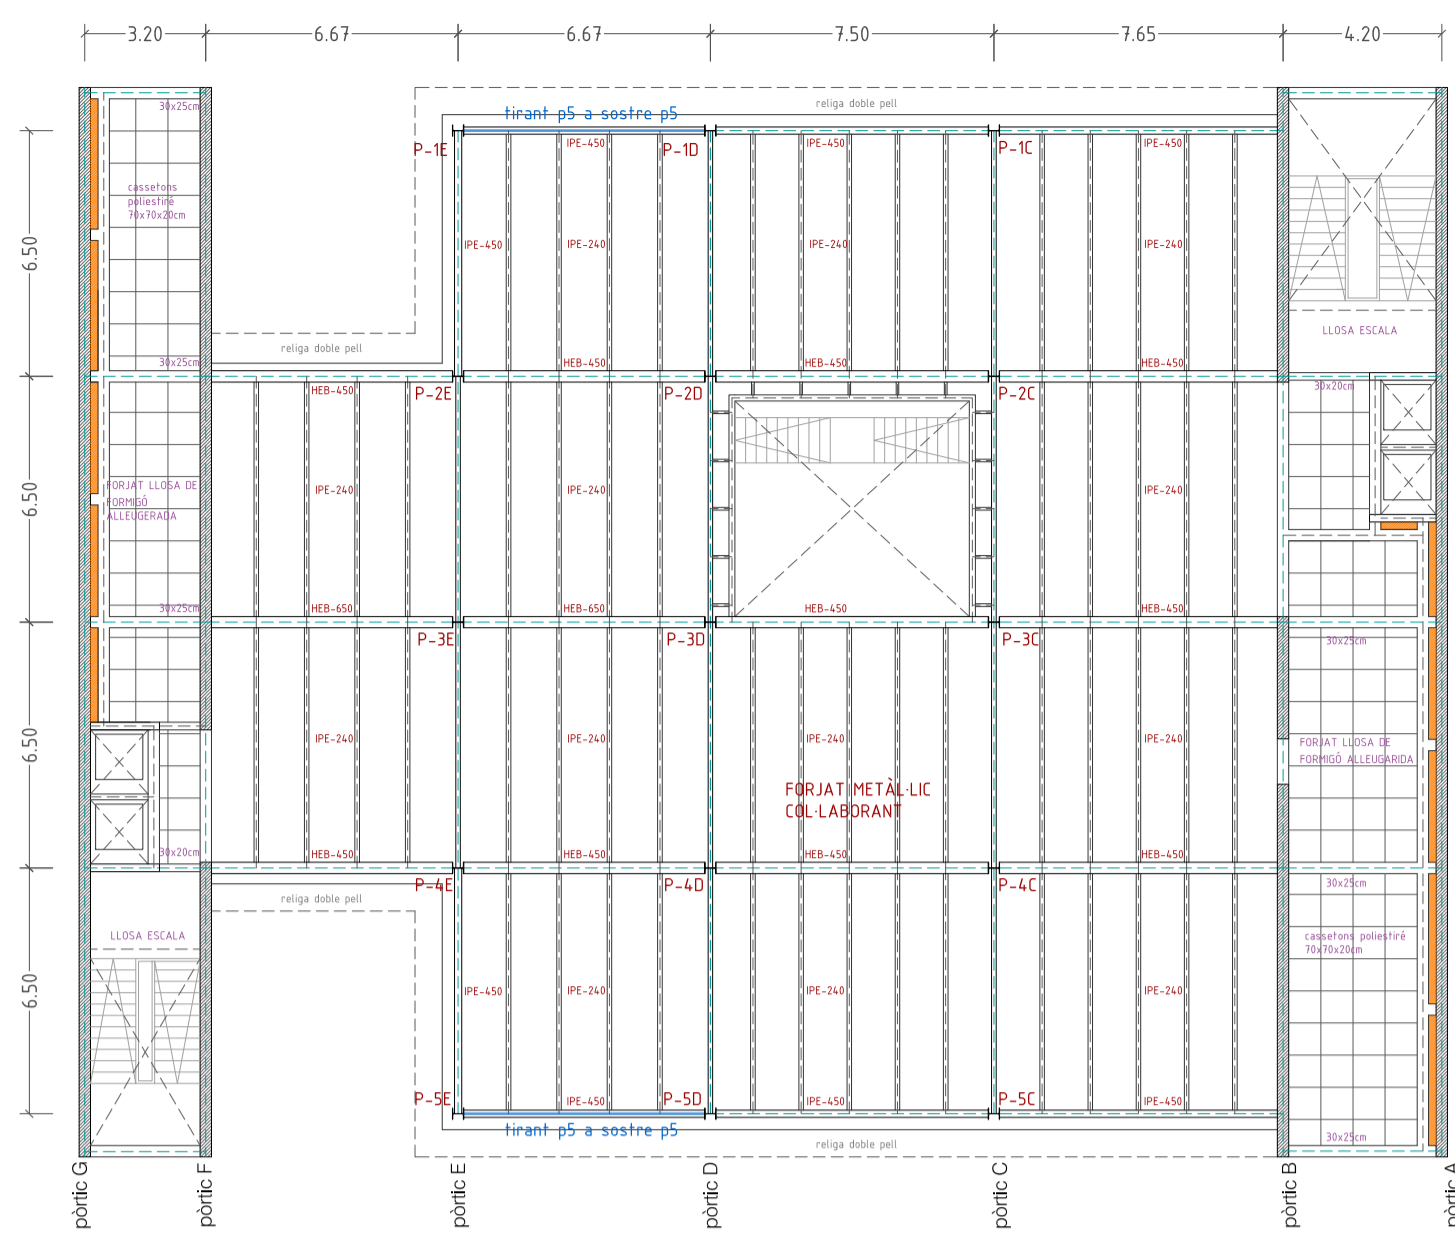


planta estructura-sostre p5

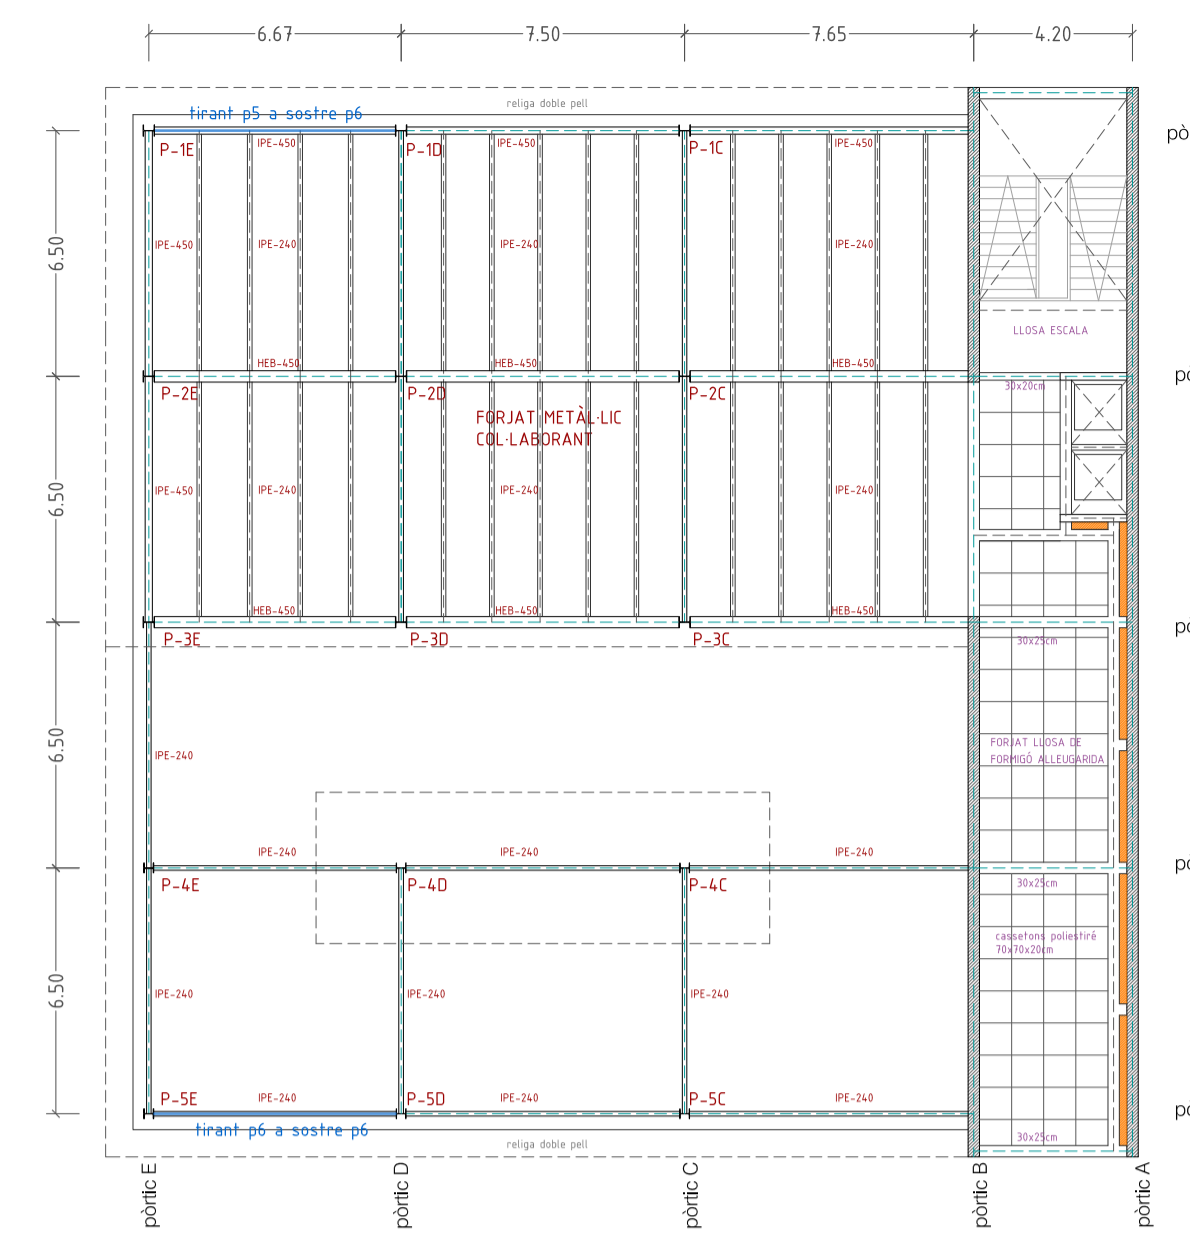


planta estructura-sostre p6

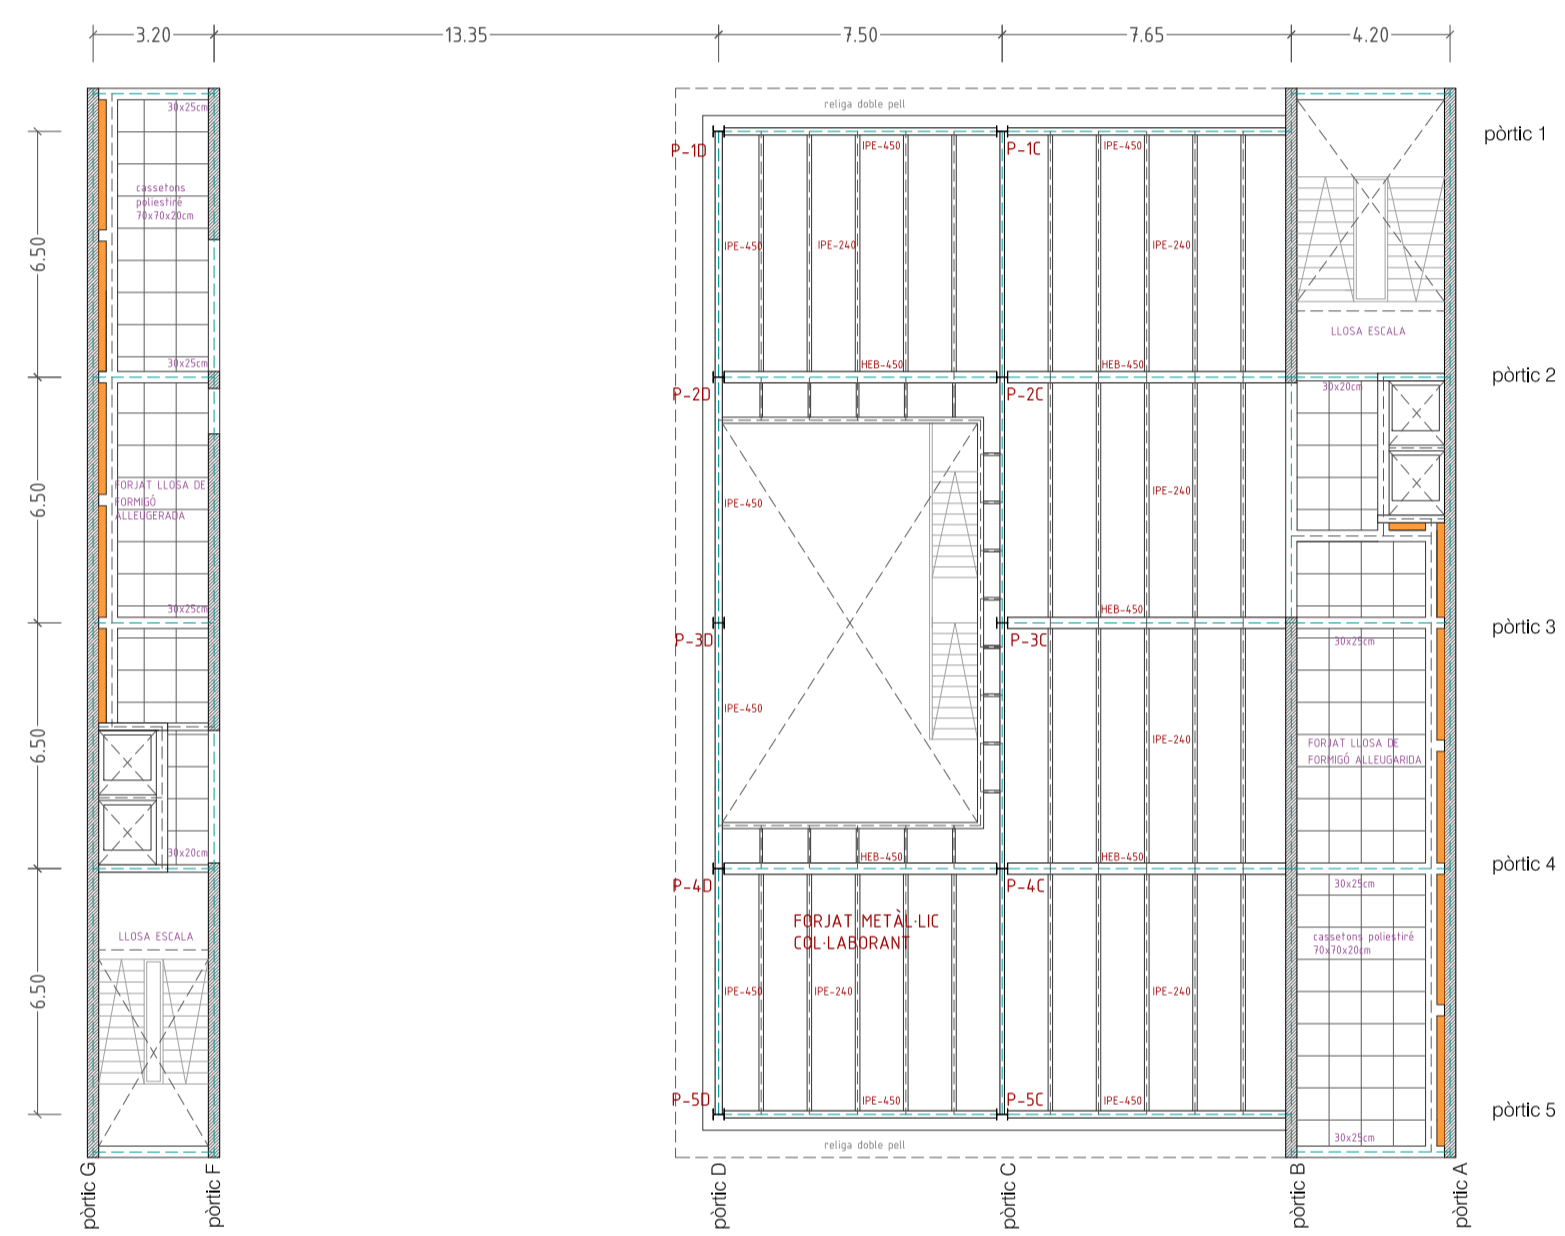


planta estructura-sostre p1

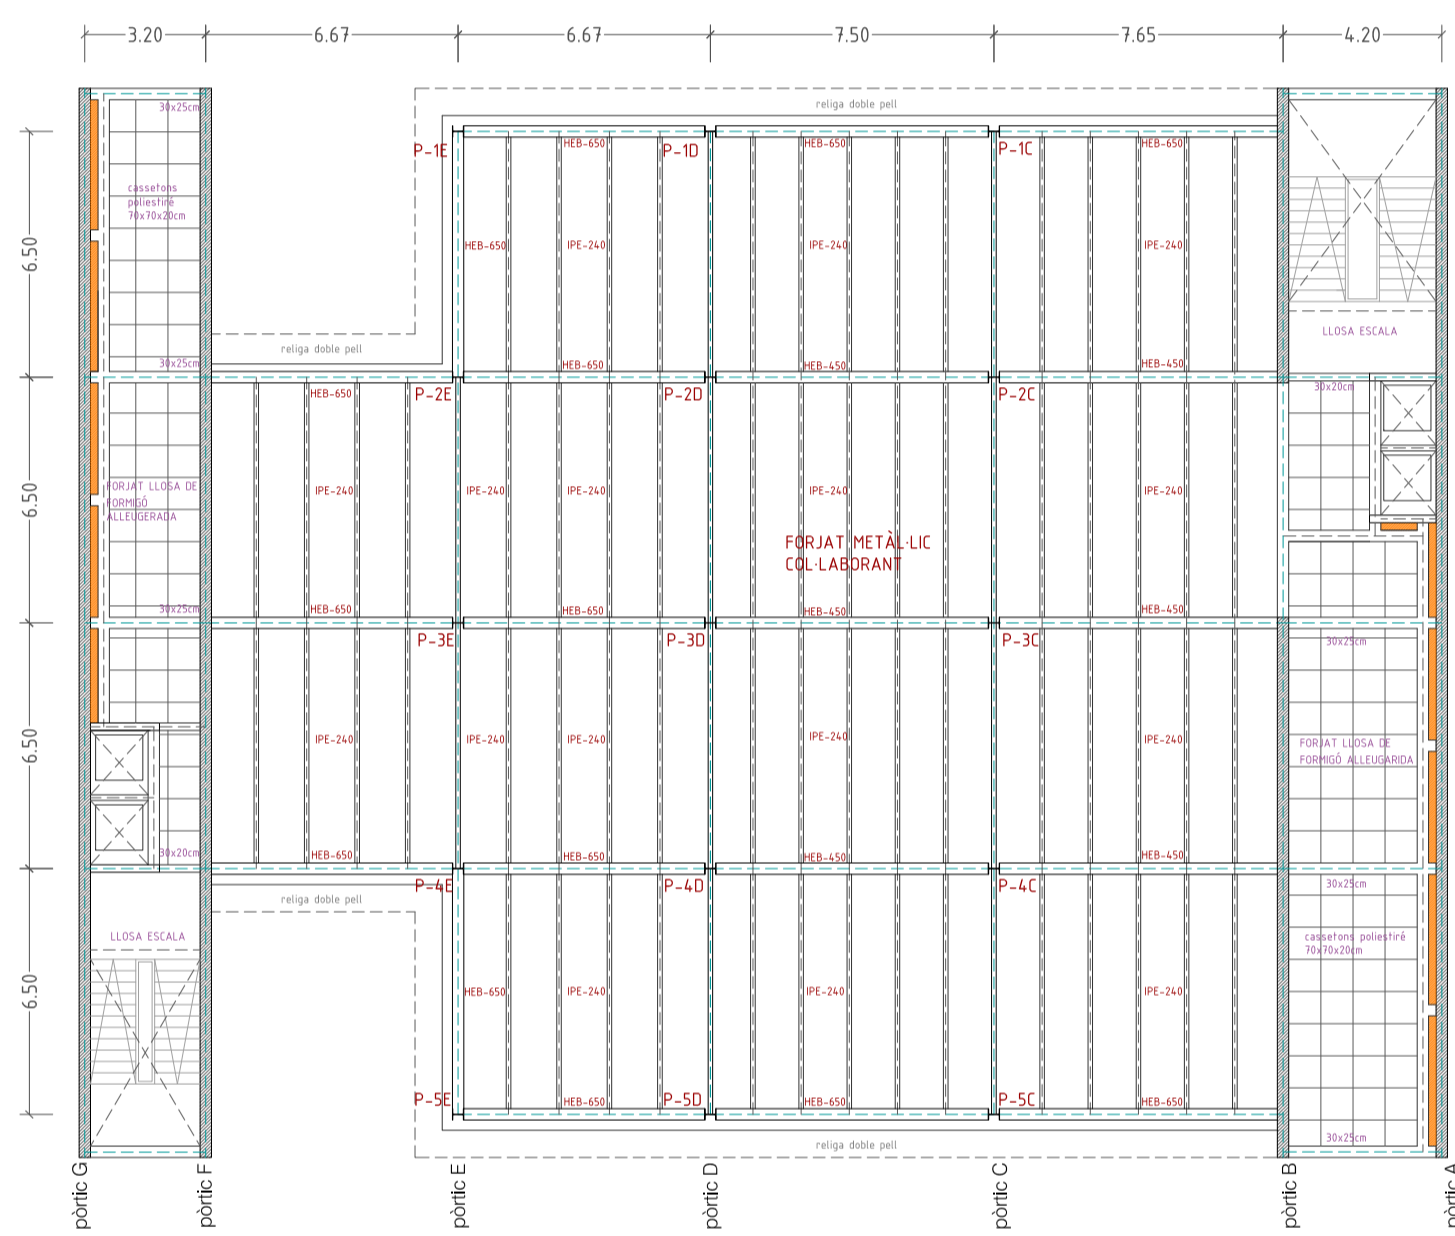


planta estructura-sostre p2

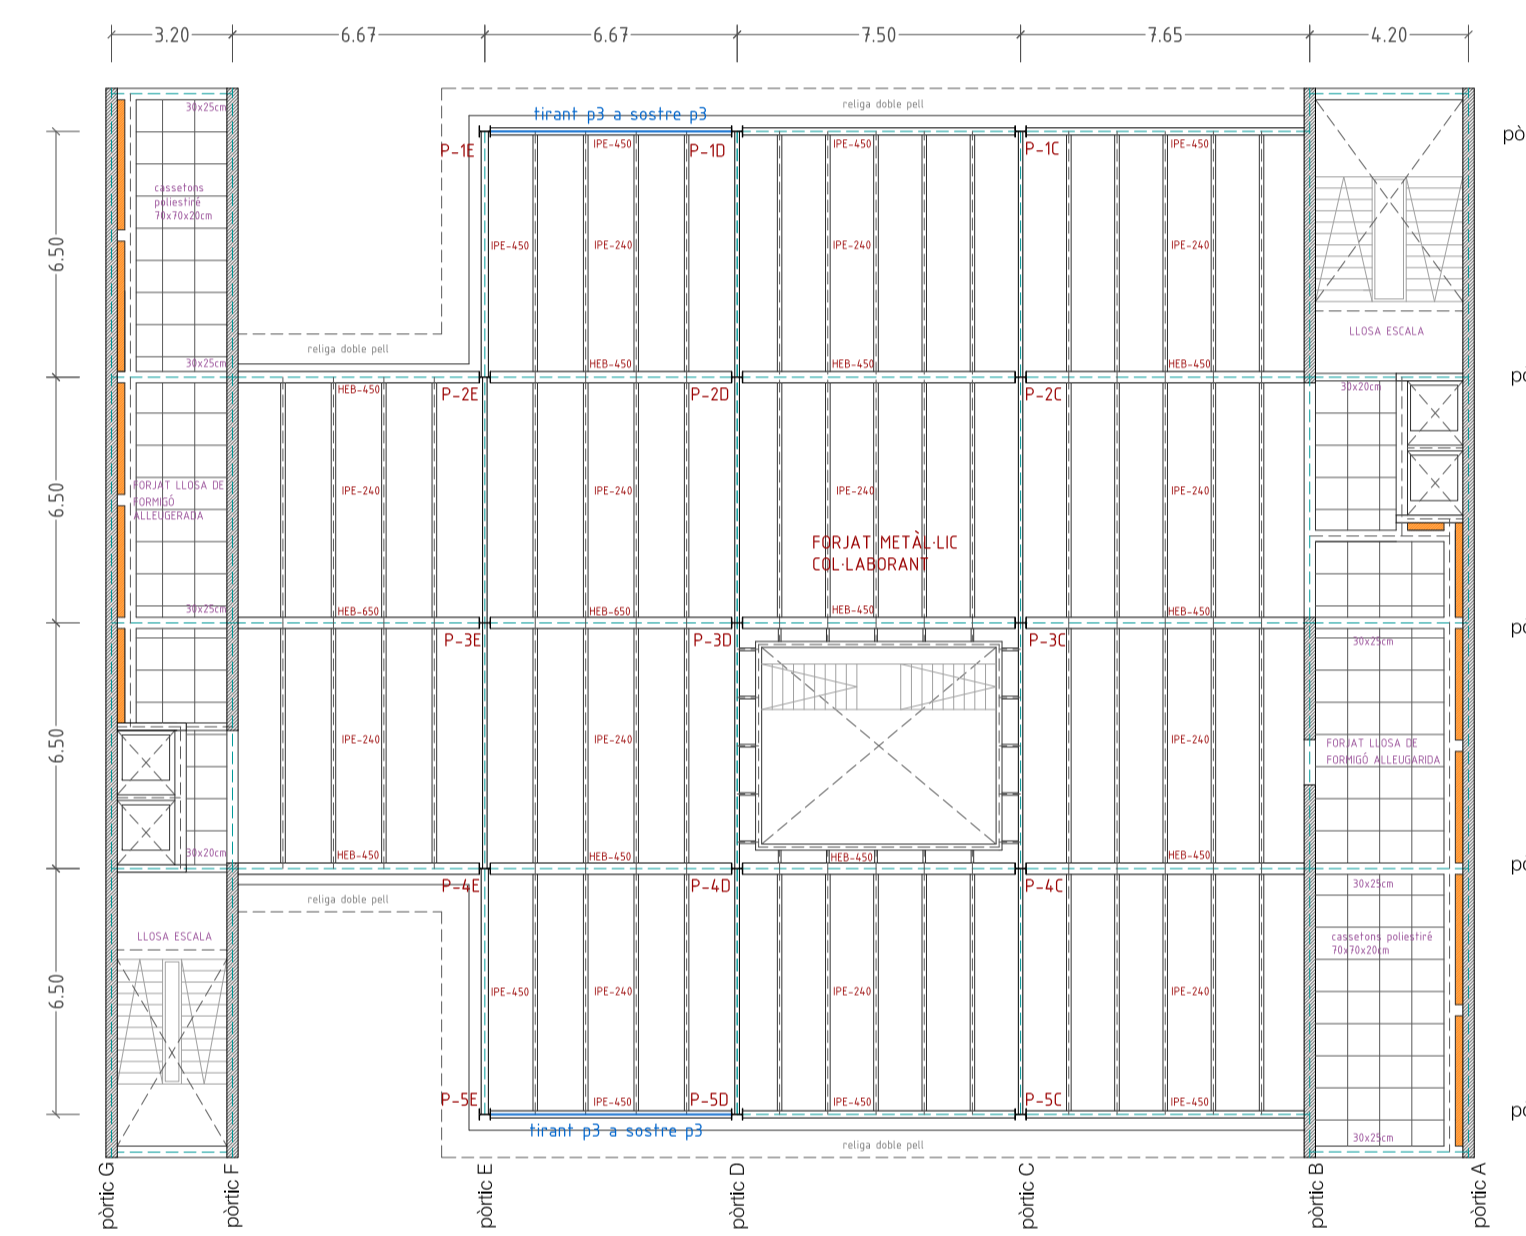


planta estructura-sostre p3

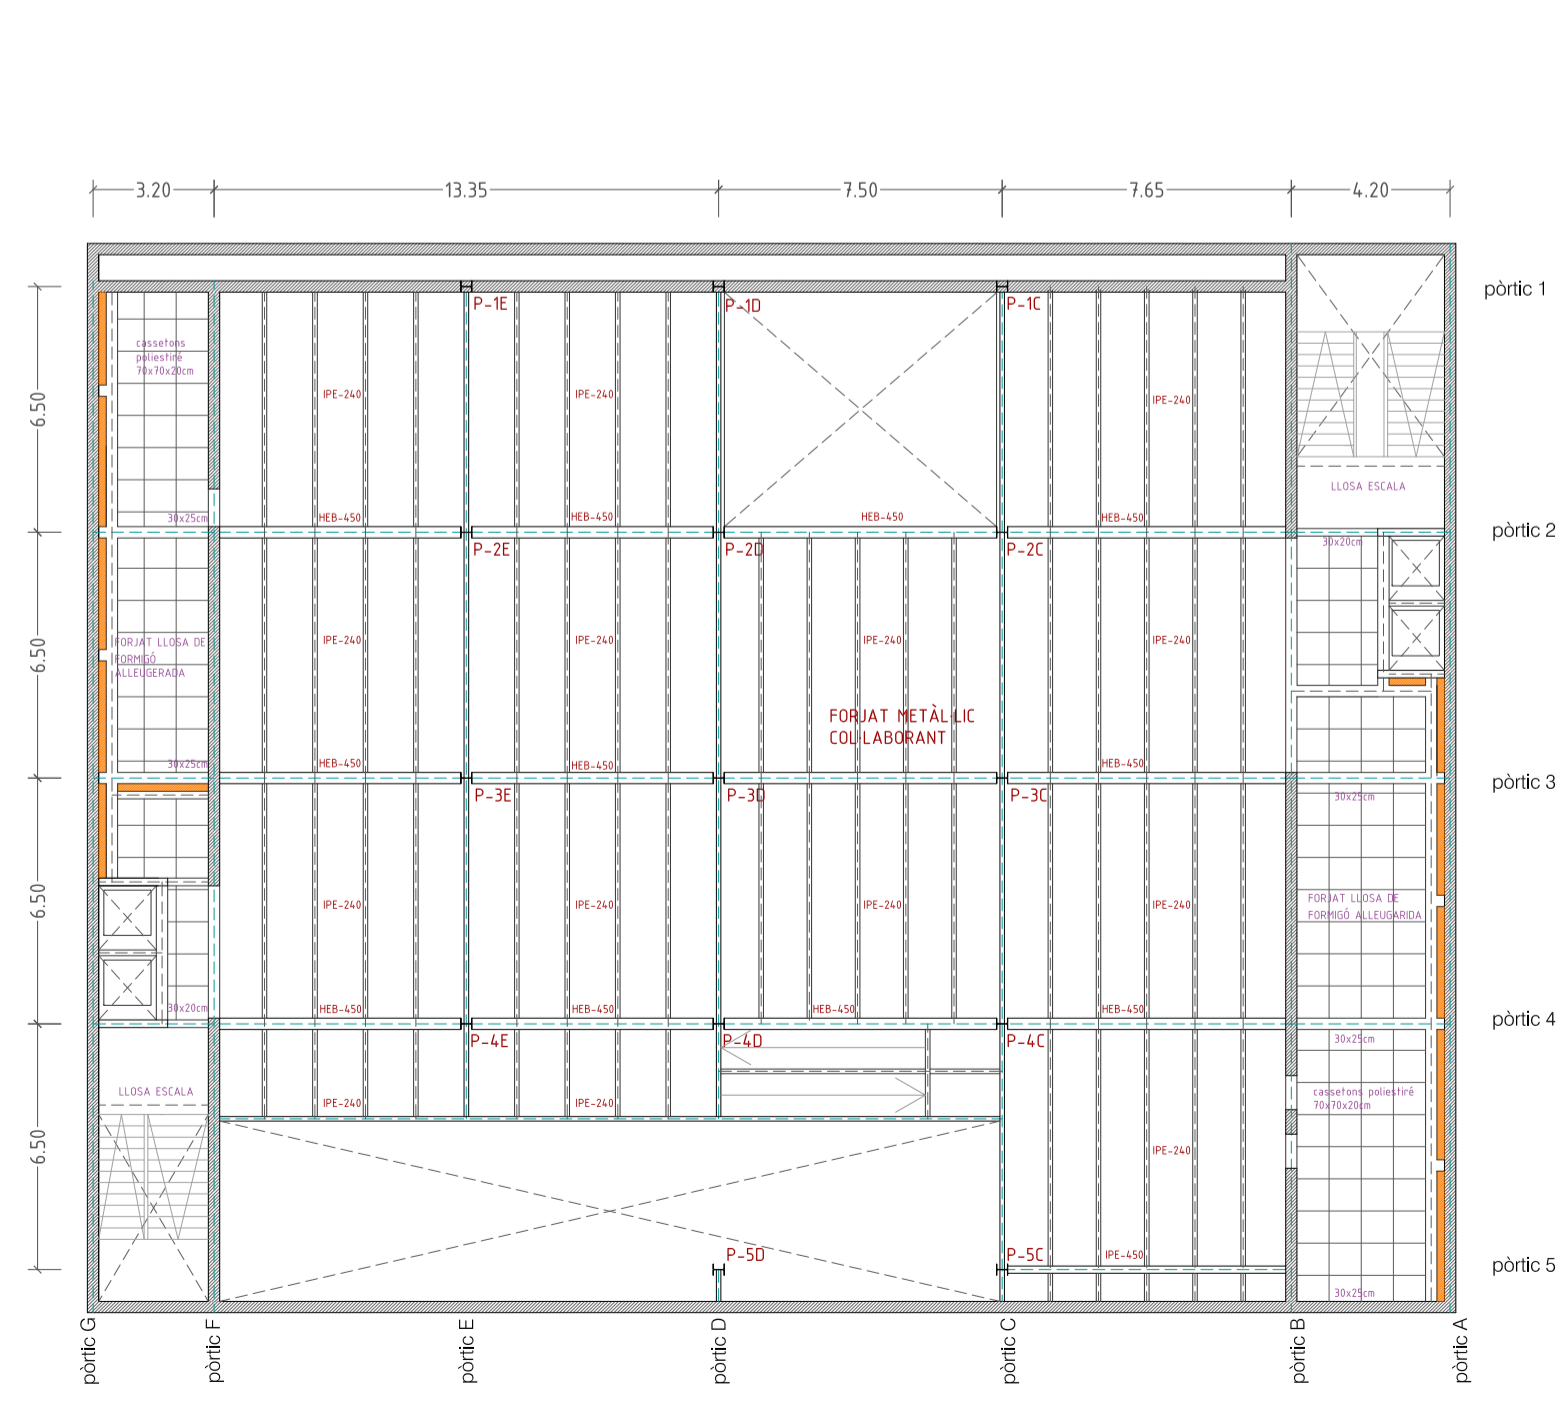

planta estructura-sostre psoferriani

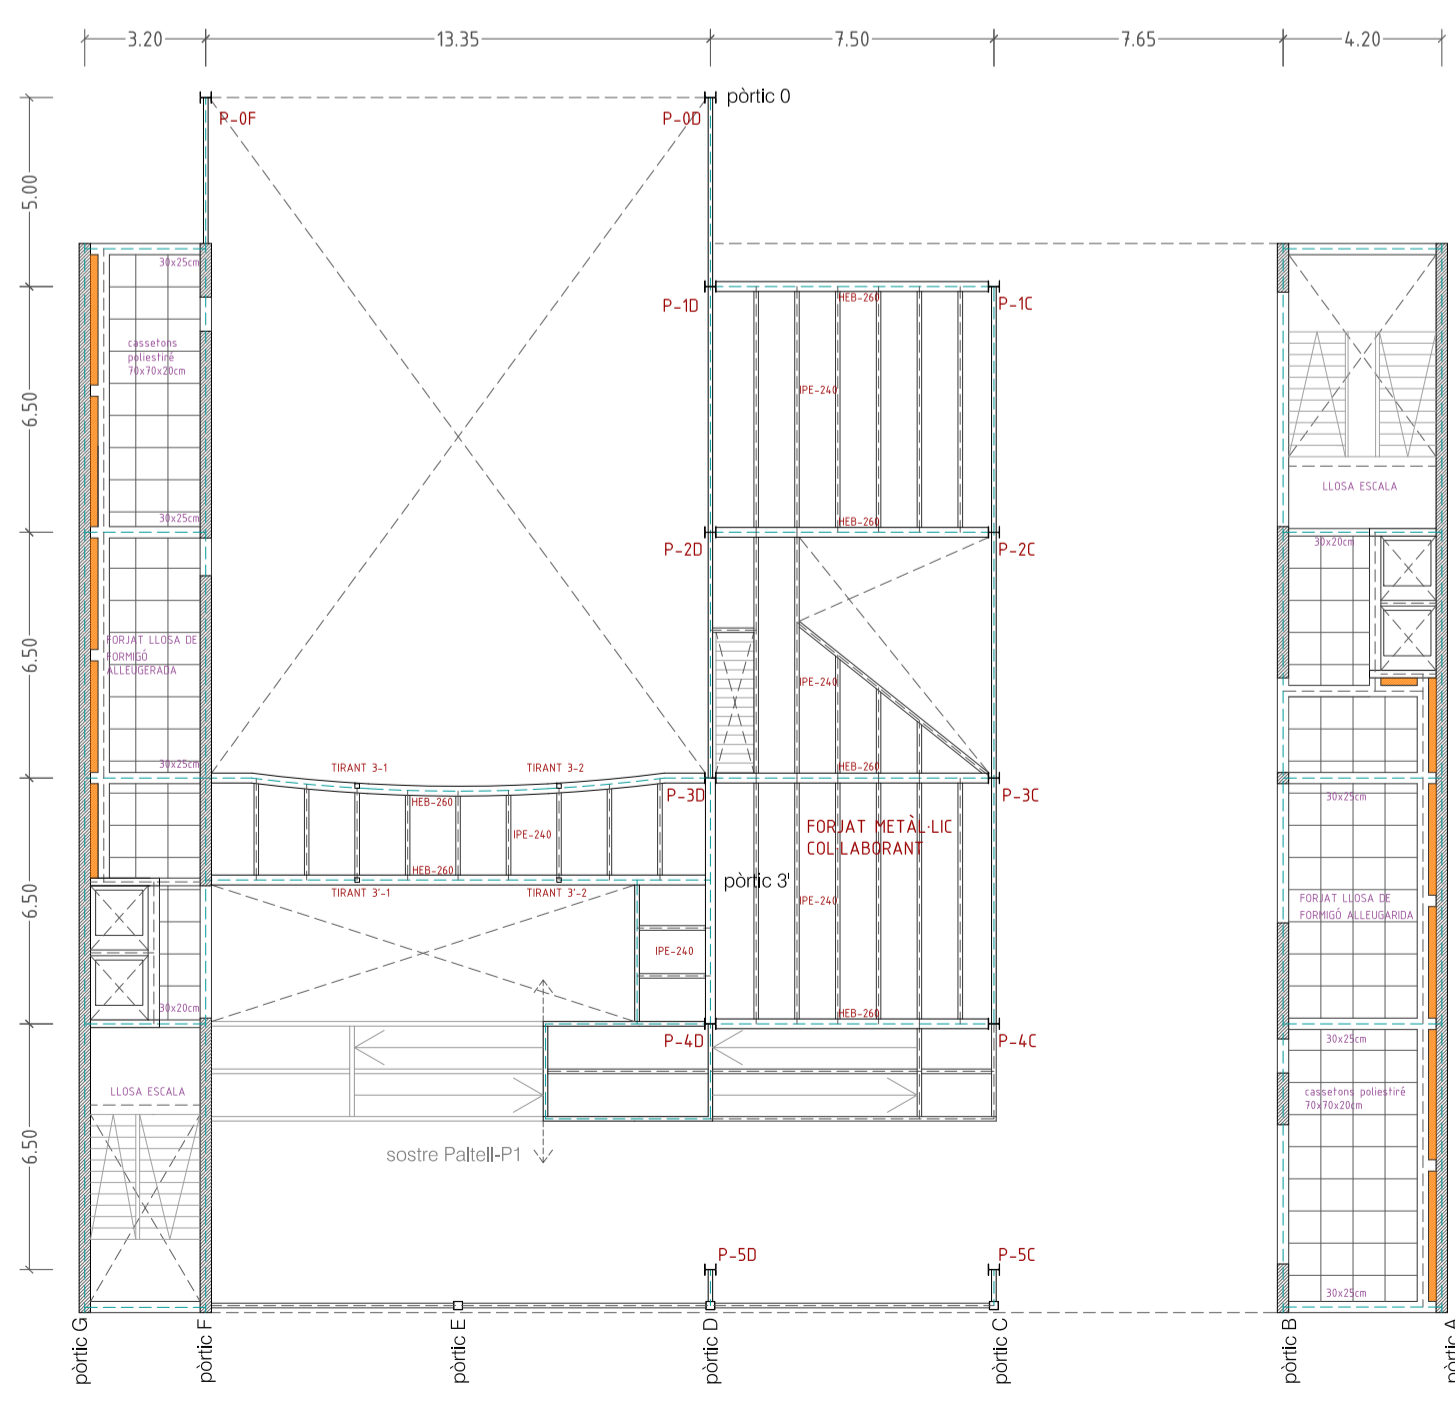

planta estructura-sostre pbaixa

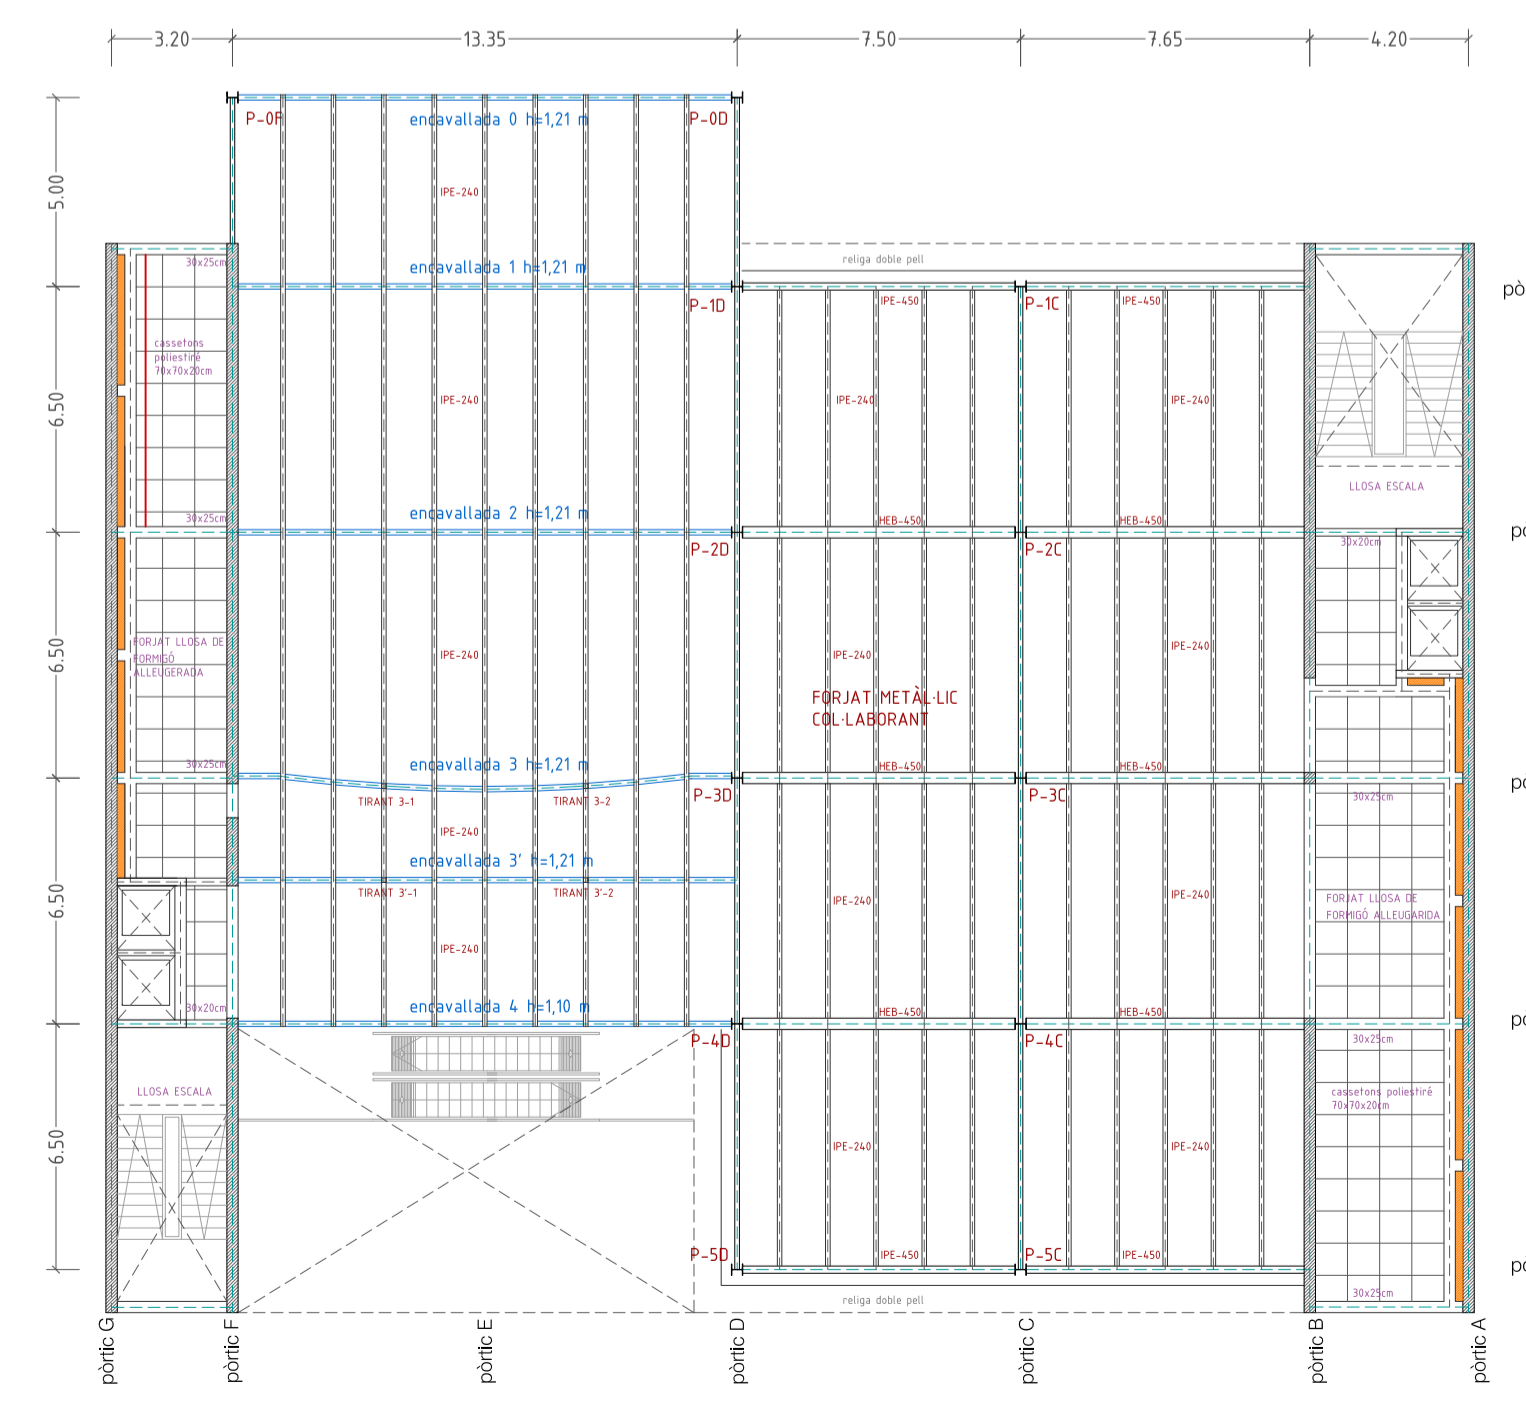

planta estructura-sostre pattell

PAS DE INSTAL·LACIONS VERTICALS
 -barans residus-pluvis
 -ventilació mecànica
 -evacuació de fums
 -muralls aigua-elèctricaf-telecomunicacions