




VISTA DEL BAR / RESTAURANT

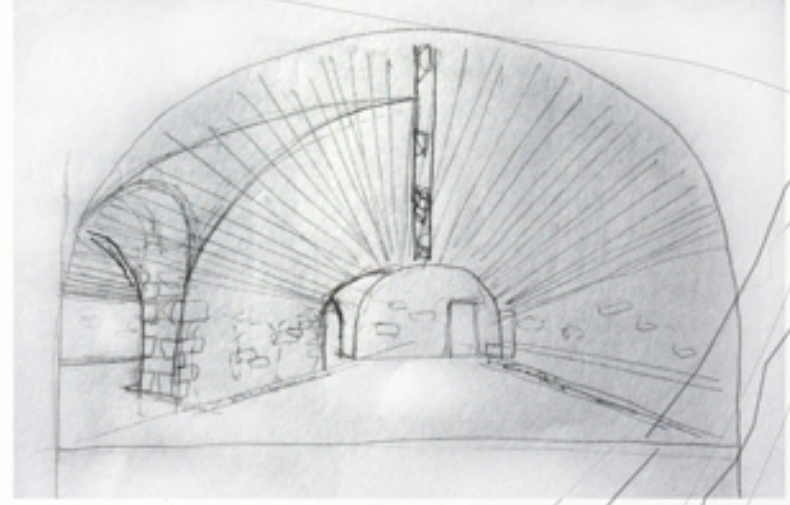


VISTA DE LA SALA D'EXPOSICIONS

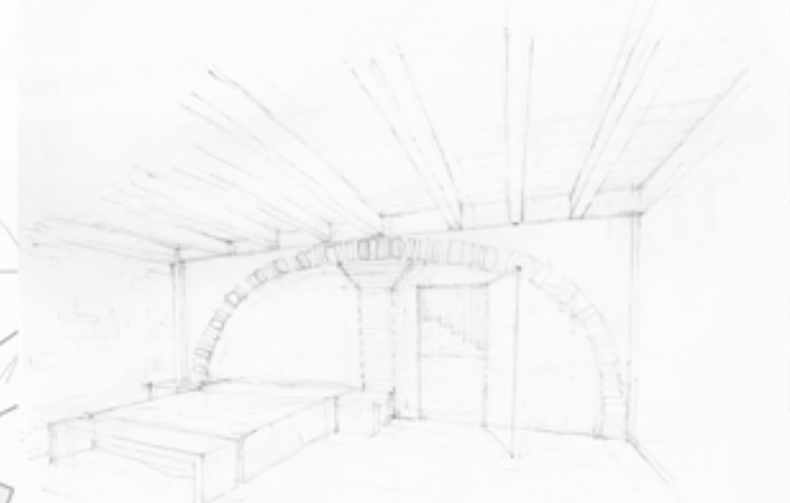

VISTA DEL DORMITORI DELS MASOVERS

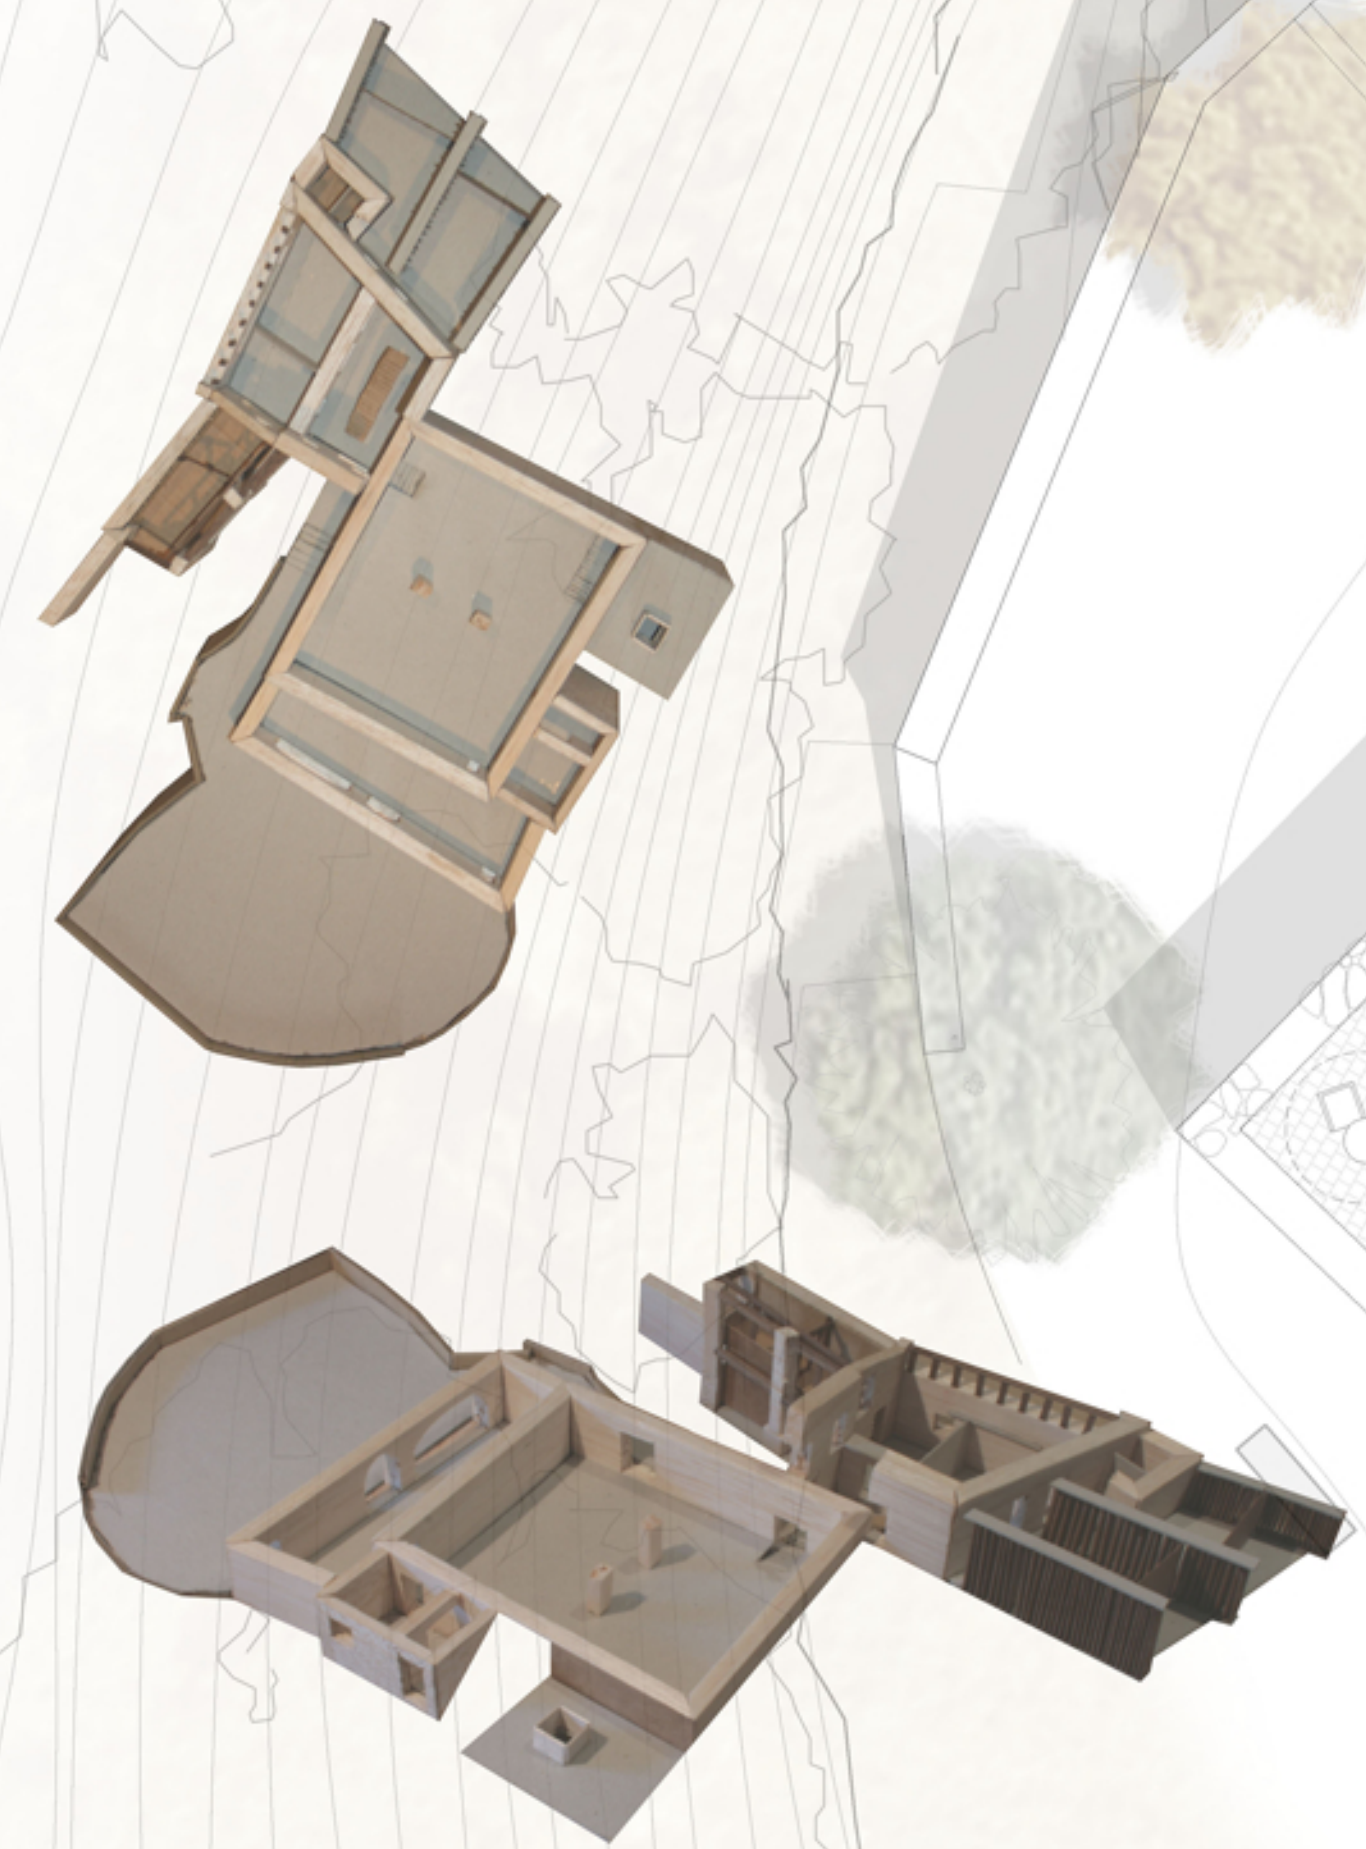

OBRA NOVA
ENDERROCS
CONSERVACIÓ

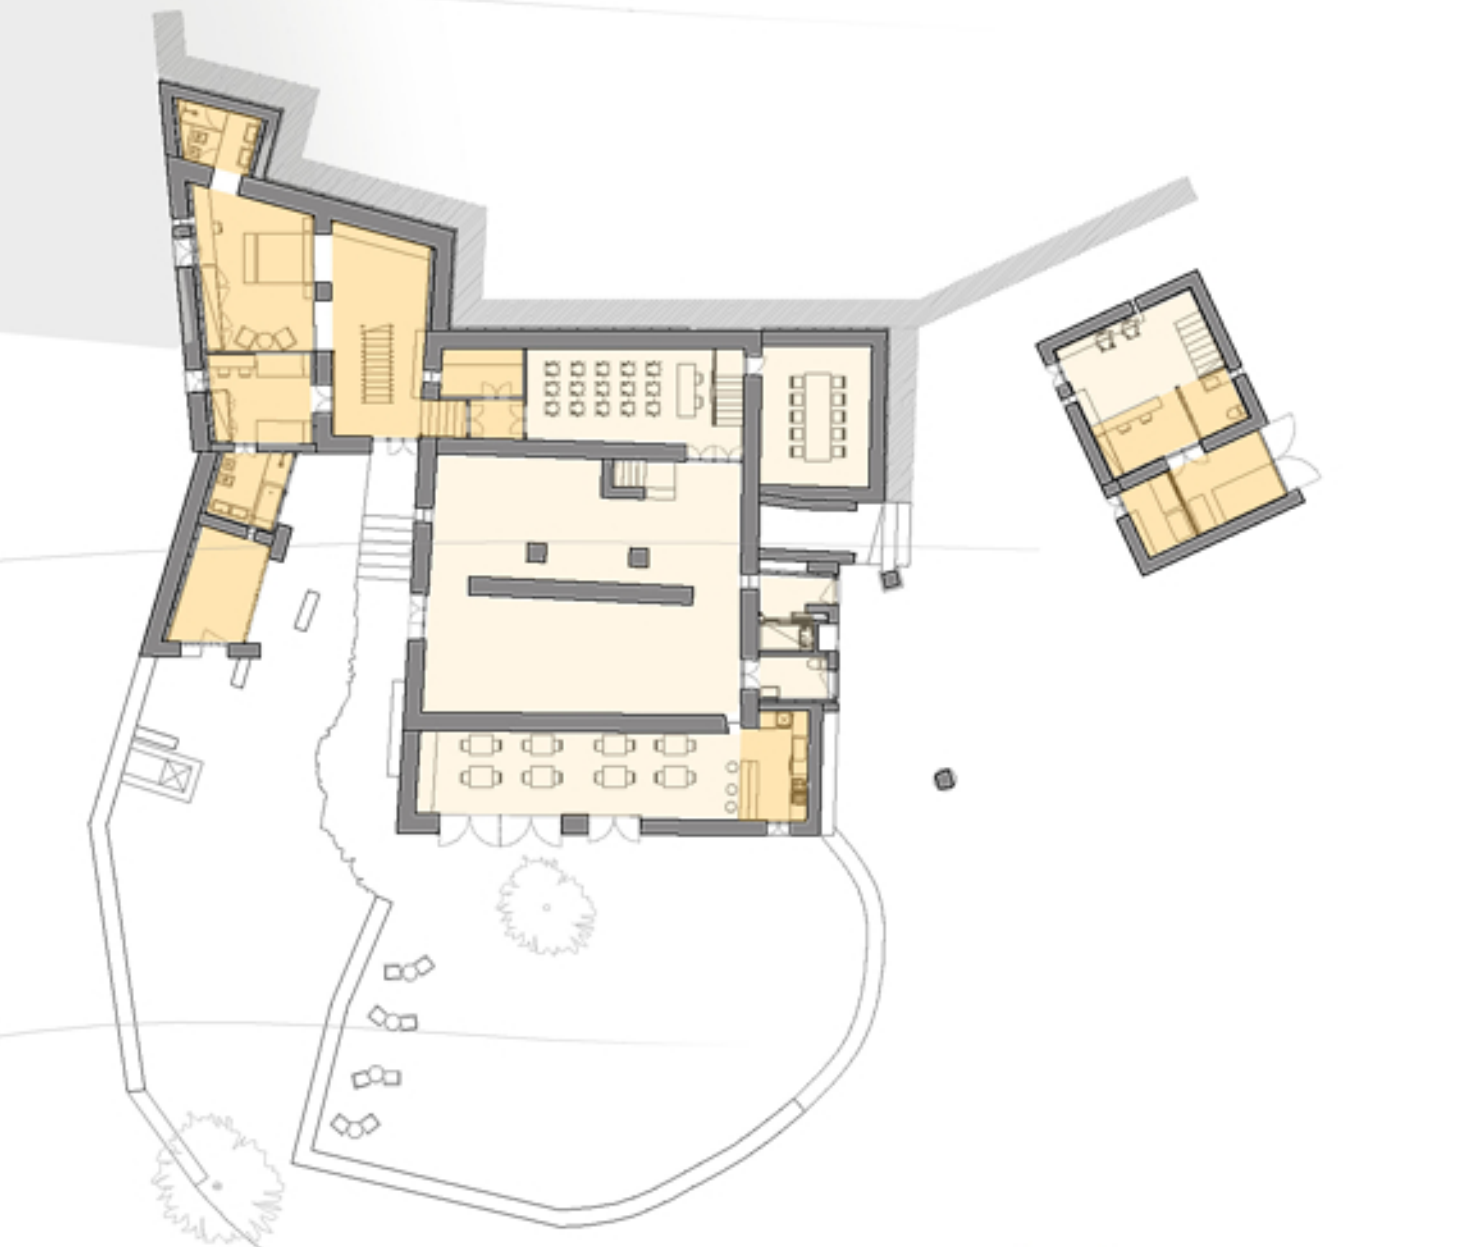

ZONES D'ACCÉS LIMITAT
ZONES D'ACCÉS AL PÚBLIC

PROGRAMA DE PLANTA BAIXA

VIVENDA:		CENTRE CULTURAL:		BAR-RESTAURANT:	
Rebedor - Distribuïdor	23.1 m2	Sala d'exposicions 1	46.0 m2	Menjador	35.6 m2
Dormitori 1 (principal)	21.4 m2	Sala d'exposicions 2	45.2 m2	Cuina	8.0 m2
Bany 1	5.5 m2	Lavabo adaptat	4.2 m2	TALLER PÚBLIC:	
Dormitori 2 (doble)	11.2 m2	Sala de conferències	26.0 m2	Vestibul	16.0 m2
Bany 2	6.2 m2	Sala de reunions	19.2 m2	Recepció	6.7 m2
Galliner	10.0 m2	Magatzem	5.0 m2	Lavabo	3.5 m2
				INSTAL·LACIONS:	
				13.0 m2	