



VISTA HABITACIÓ 2

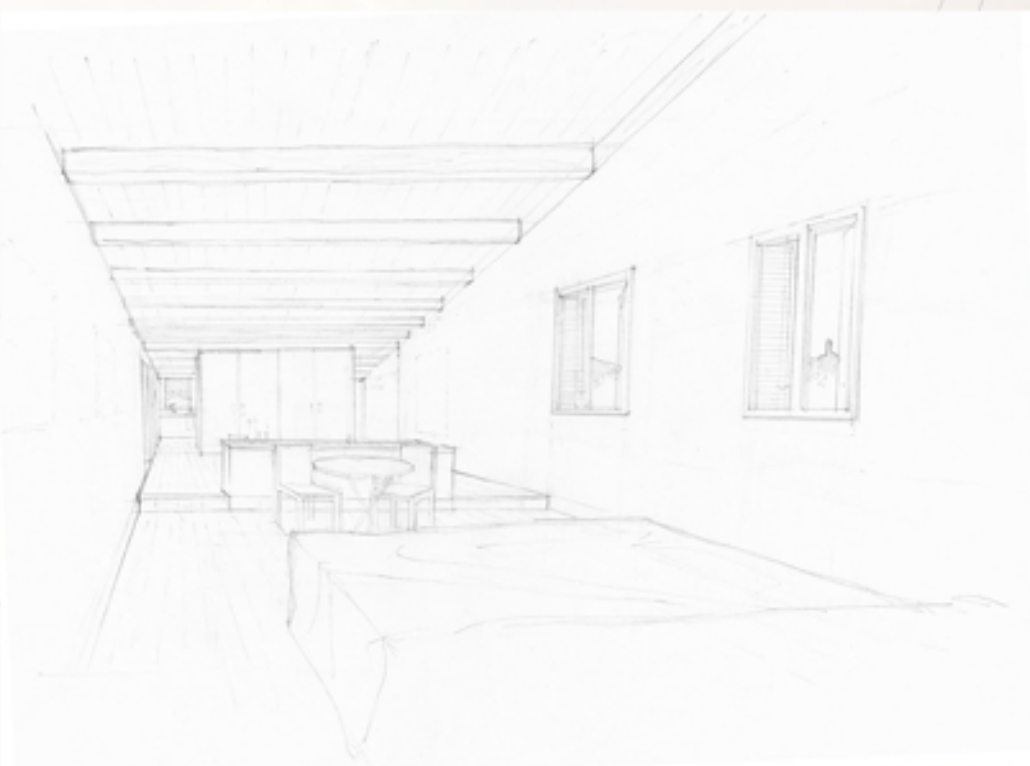

VISTA HABITACIÓ 6

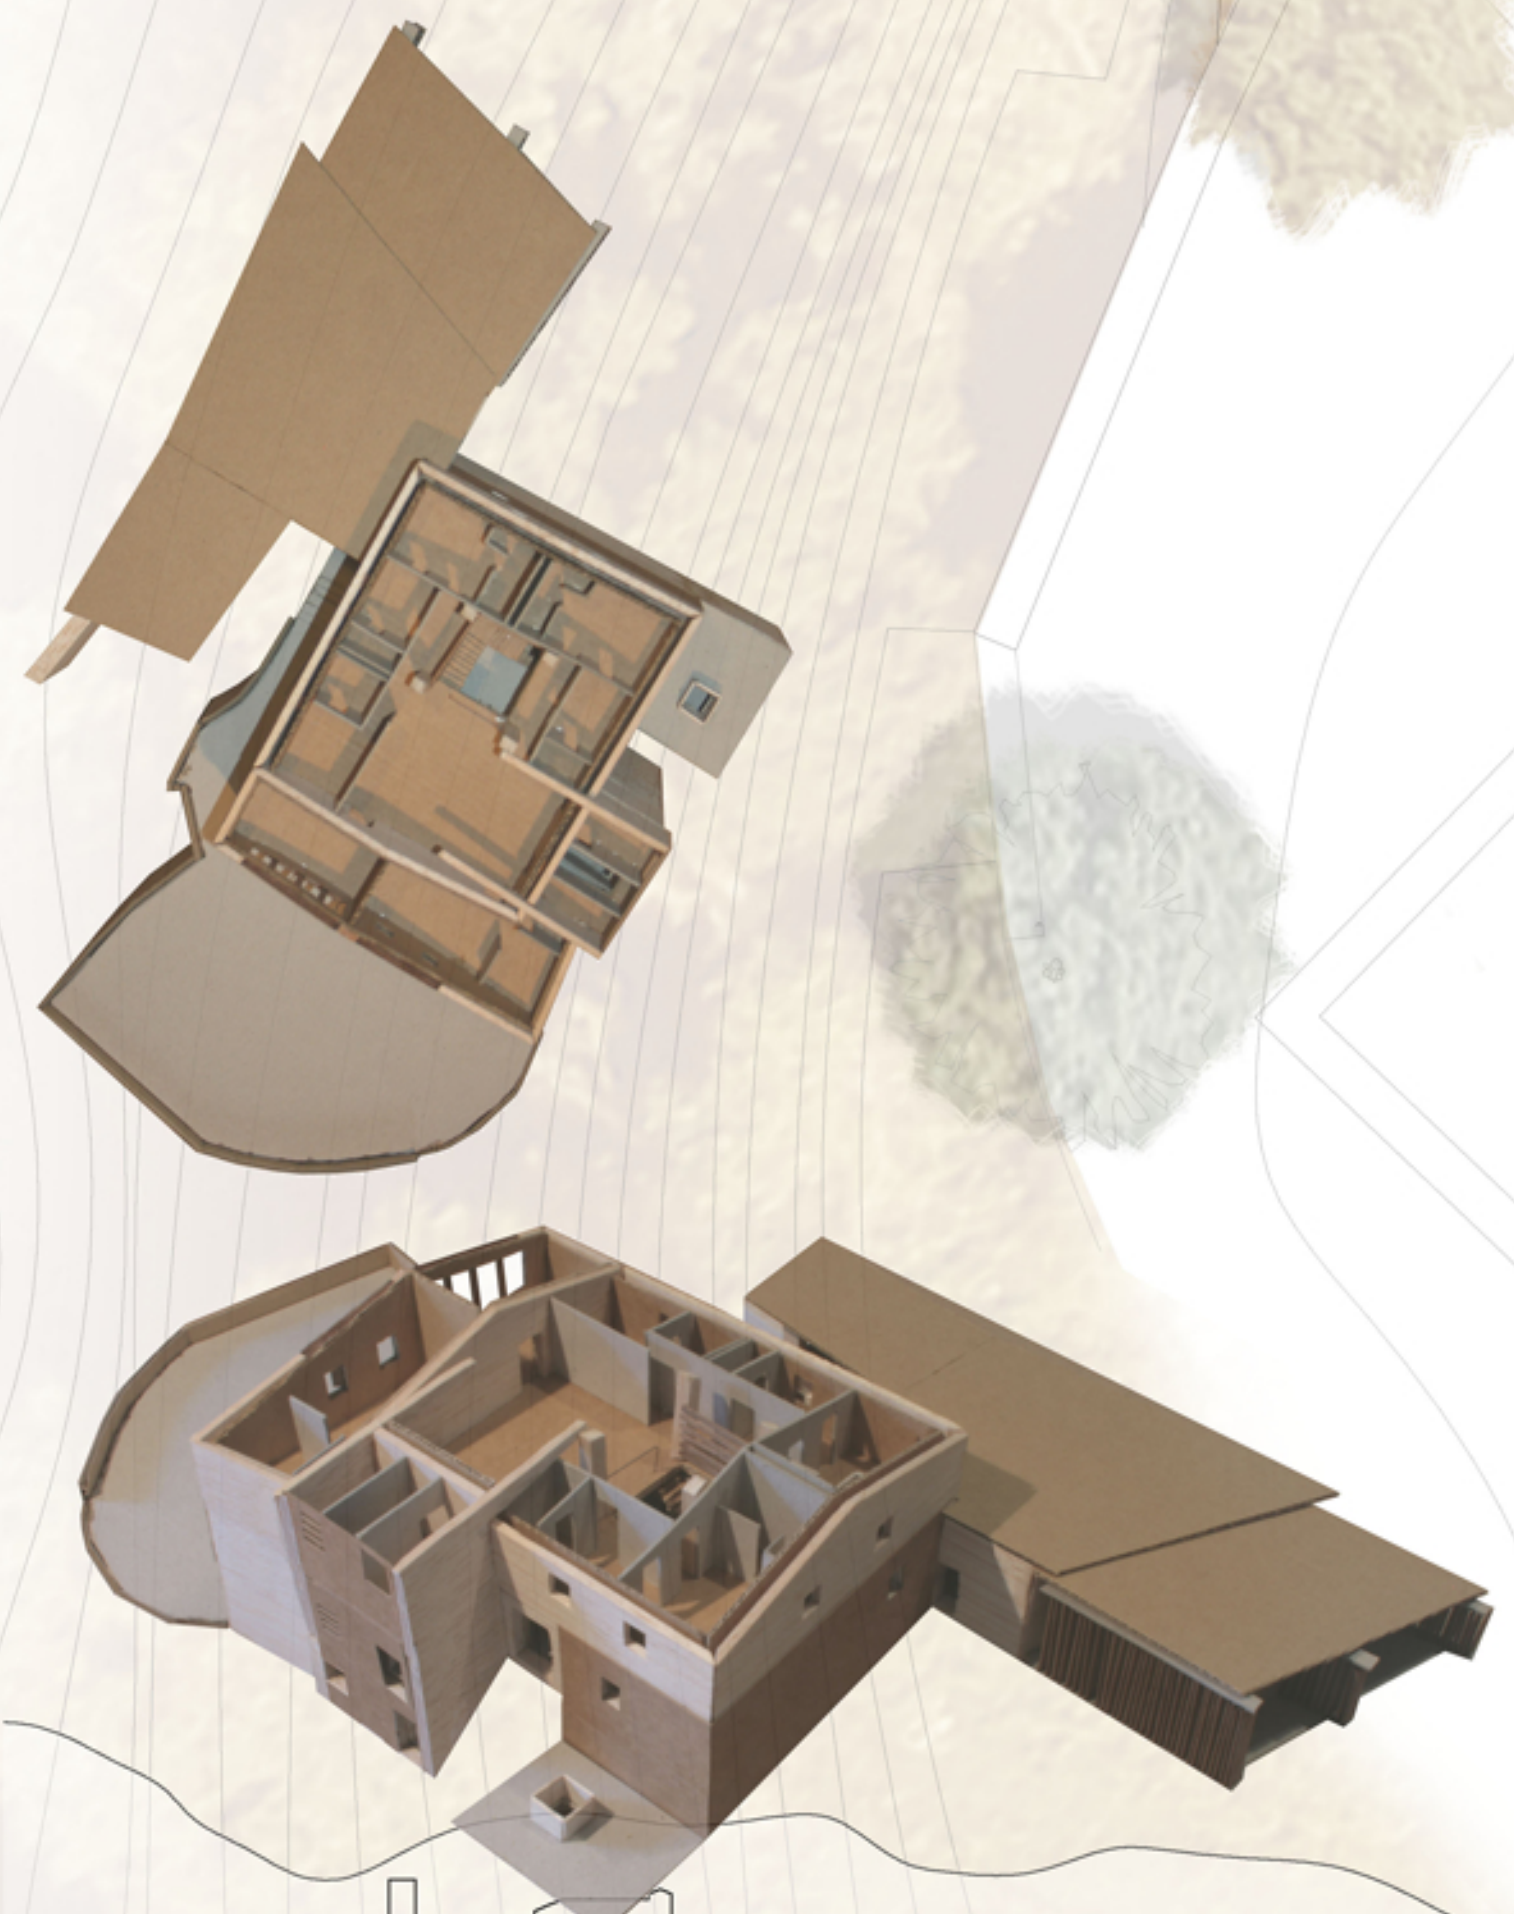

- OBRA NOVA ■
- ENDERROCS ■
- CONSERVACIÓ ■

- ZONES D'ACCÉS LIMITAT ■
- ZONES D'ACCÉS AL PÚBLIC ■

PROGRAMA DE PLANTA PRIMERA

HOSTAL RURAL:		149 m ²	
Sala d'estar	22.3 m ²	Habitació 4	6.2 m ²
Passos	22.2 m ²	Bany 4	2.7 m ²
Porxo	14.4 m ²	Habitació 5	12.6 m ²
Safareig	4.0 m ²	Bany 5	4.2 m ²
Habitació 1	11.0 m ²	Habitació 6	17.4 m ²
Bany 1	4.2 m ²	Bany 6	4.7 m ²
Habitació 2	9.8 m ²		
Bany 2	4.1 m ²		
Habitació 3	6.8 m ²		
Bany 3	2.4 m ²		