


PLANTA SEGUNDA SUP ÚTIL (m²)

2.0	Auditorio (anfiteatro)	72 m²
2.1	Piano	20 m²
2.2	Piano	20 m²
2.3	Piano	20 m²
2.4	Piano	20 m²
2.5	Piano	20 m²
2.6	Piano complementario	20 m²
2.7	Piano complementario	20 m²
2.8	Piano complementario	20 m²
2.9	Piano complementario	20 m²
2.10	Laboratorio de electroacústica	70 m²
2.11	Musica de cámara	48 m²
2.12	Análisis	48 m²
2.13	Armonía	48 m²
2.14	Historia de la música	48 m²
2.15	Musica de cámara (ensembles...)	74 m²
2.16	Musicología	74 m²
2.17	Dirección	74 m²
2.18	Banda	148 m²

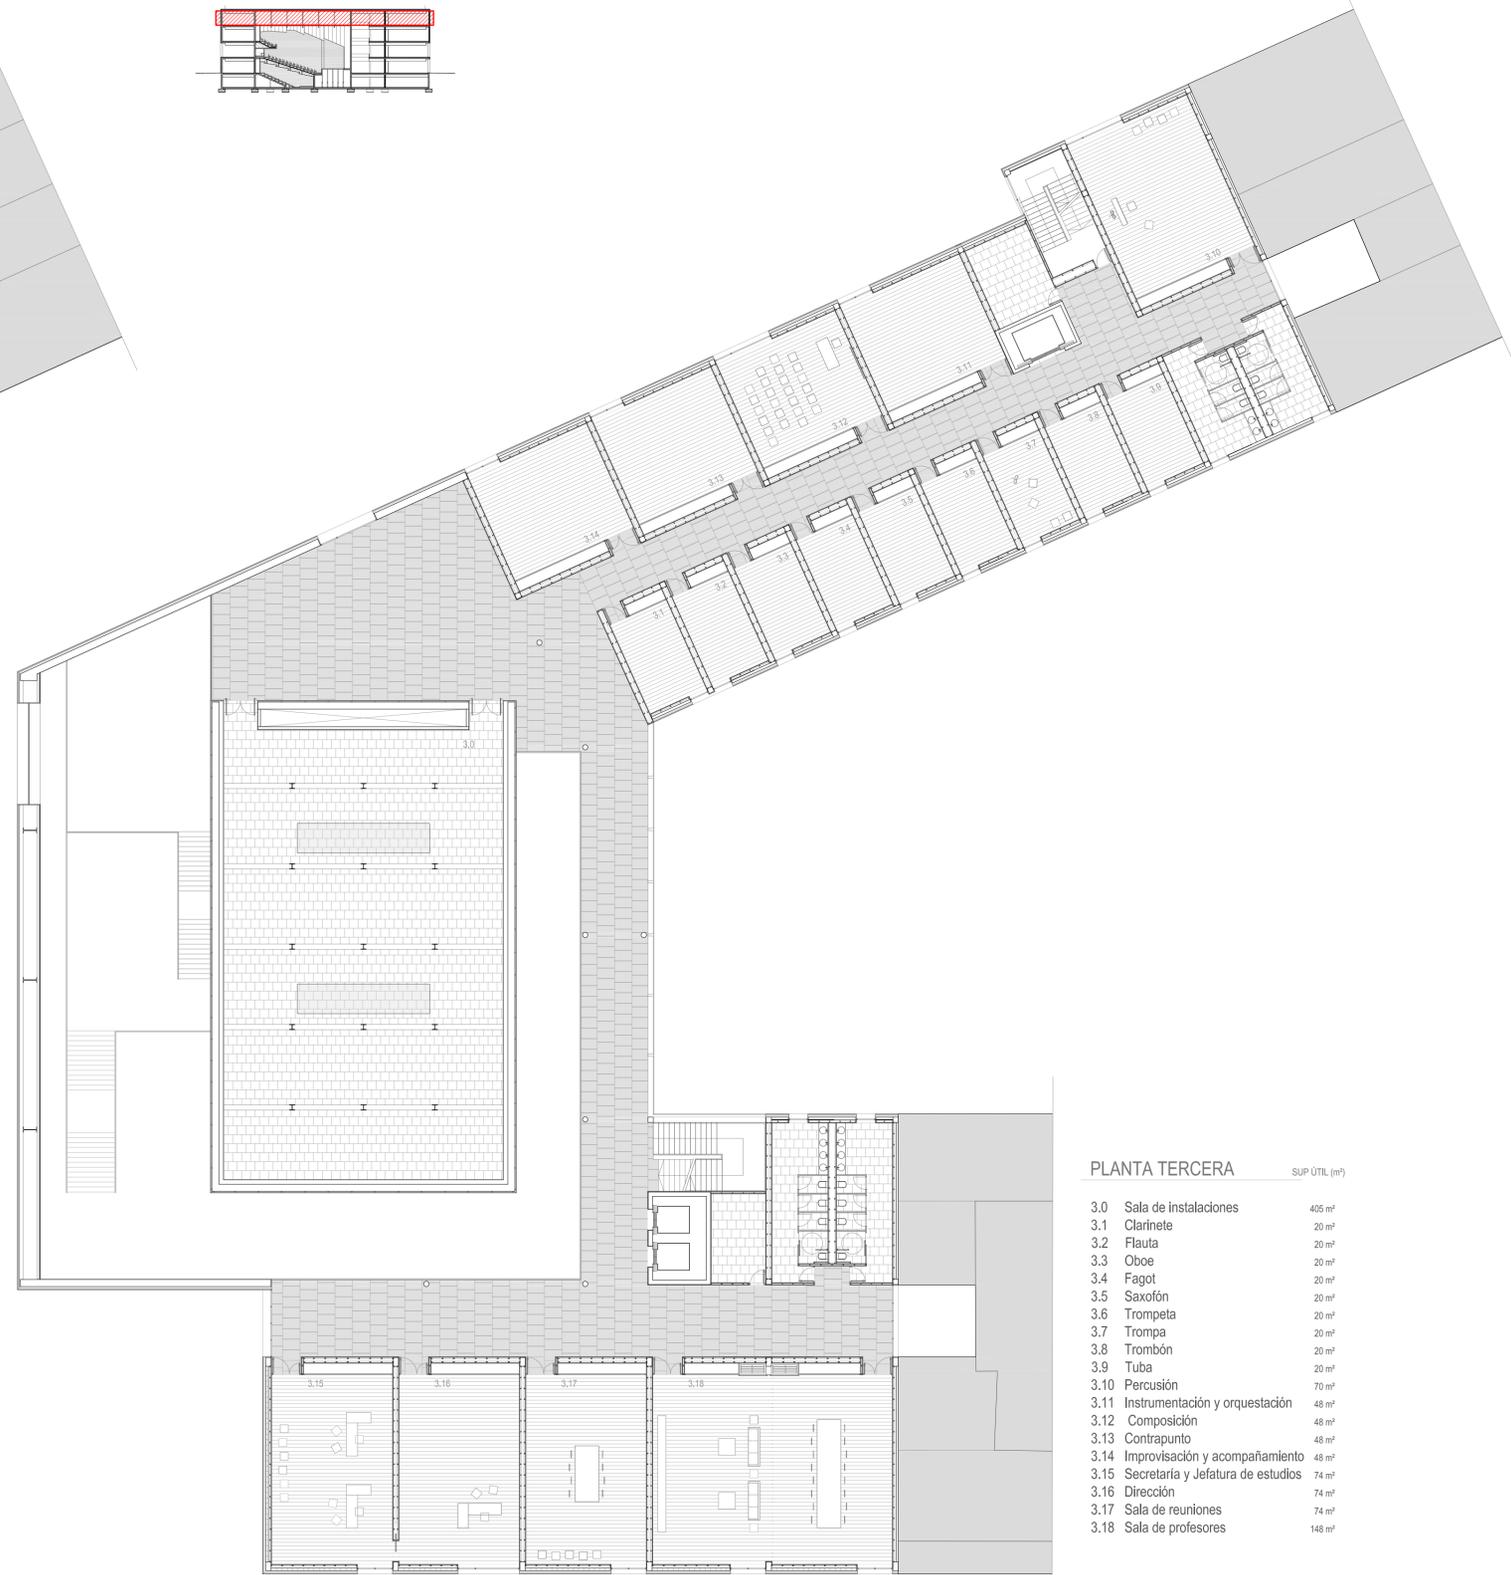

PLANTA TERCERA SUP ÚTIL (m²)

3.0	Sala de instalaciones	405 m²
3.1	Clarinete	20 m²
3.2	Flauta	20 m²
3.3	Oboe	20 m²
3.4	Fagot	20 m²
3.5	Saxofón	20 m²
3.6	Trompeta	20 m²
3.7	Trompa	20 m²
3.8	Trombón	20 m²
3.9	Tuba	20 m²
3.10	Percusión	70 m²
3.11	Instrumentación y orquestación	48 m²
3.12	Composición	48 m²
3.13	Contrapunto	48 m²
3.14	Improvisación y acompañamiento	48 m²
3.15	Secretaría y Jefatura de estudios	74 m²
3.16	Dirección	74 m²
3.17	Sala de reuniones	74 m²
3.18	Sala de profesores	148 m²

