

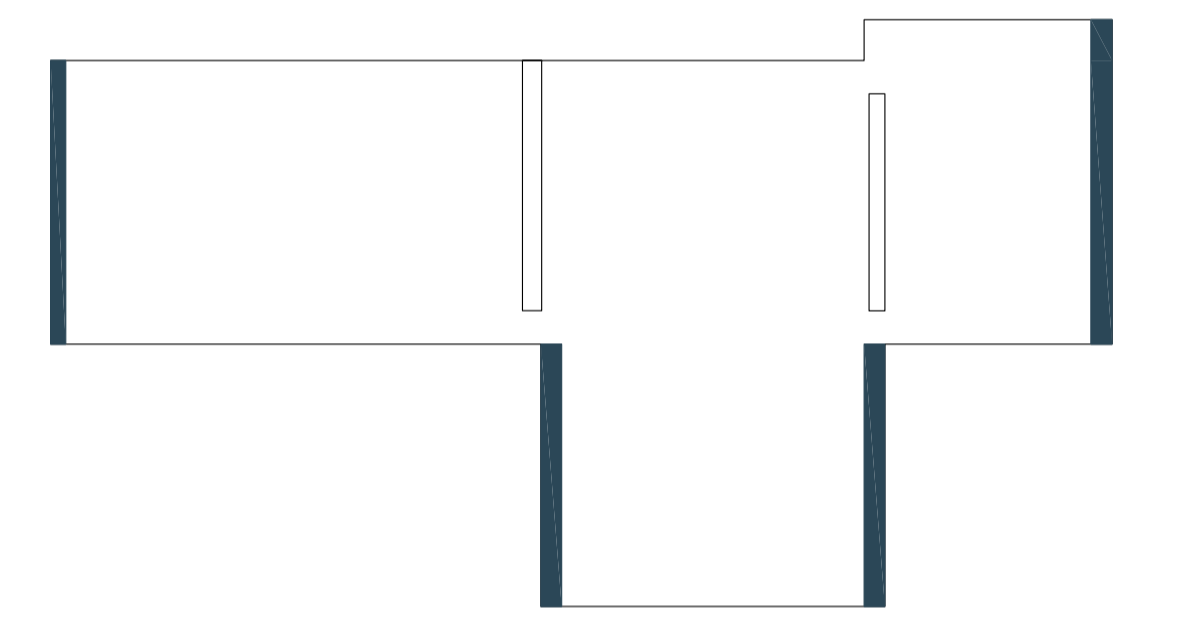


VISTA DE LA PLAÇA I DE L'ENTRADA DE L'EDIFICI
 La plaça és el punt de trobada de tots els edificis d'instal·lacions esportives, a part de la zona que indica el final de la zona edificada i dona punt d'inici al bosc.
 Aquesta plaça reconeix la presència del pavelló i es doblega per crear el mur que ens indica l'accés a l'edifici. Tractat amb el mateix material que el paviment de la plaça, és l'únic element estructural excepcional en el conjunt de les piscines.
 Les franges del paviment de la plaça reconeixen la via a la que dona final, i per tant, la direccionalitat entre el carrer principal i el pinar.

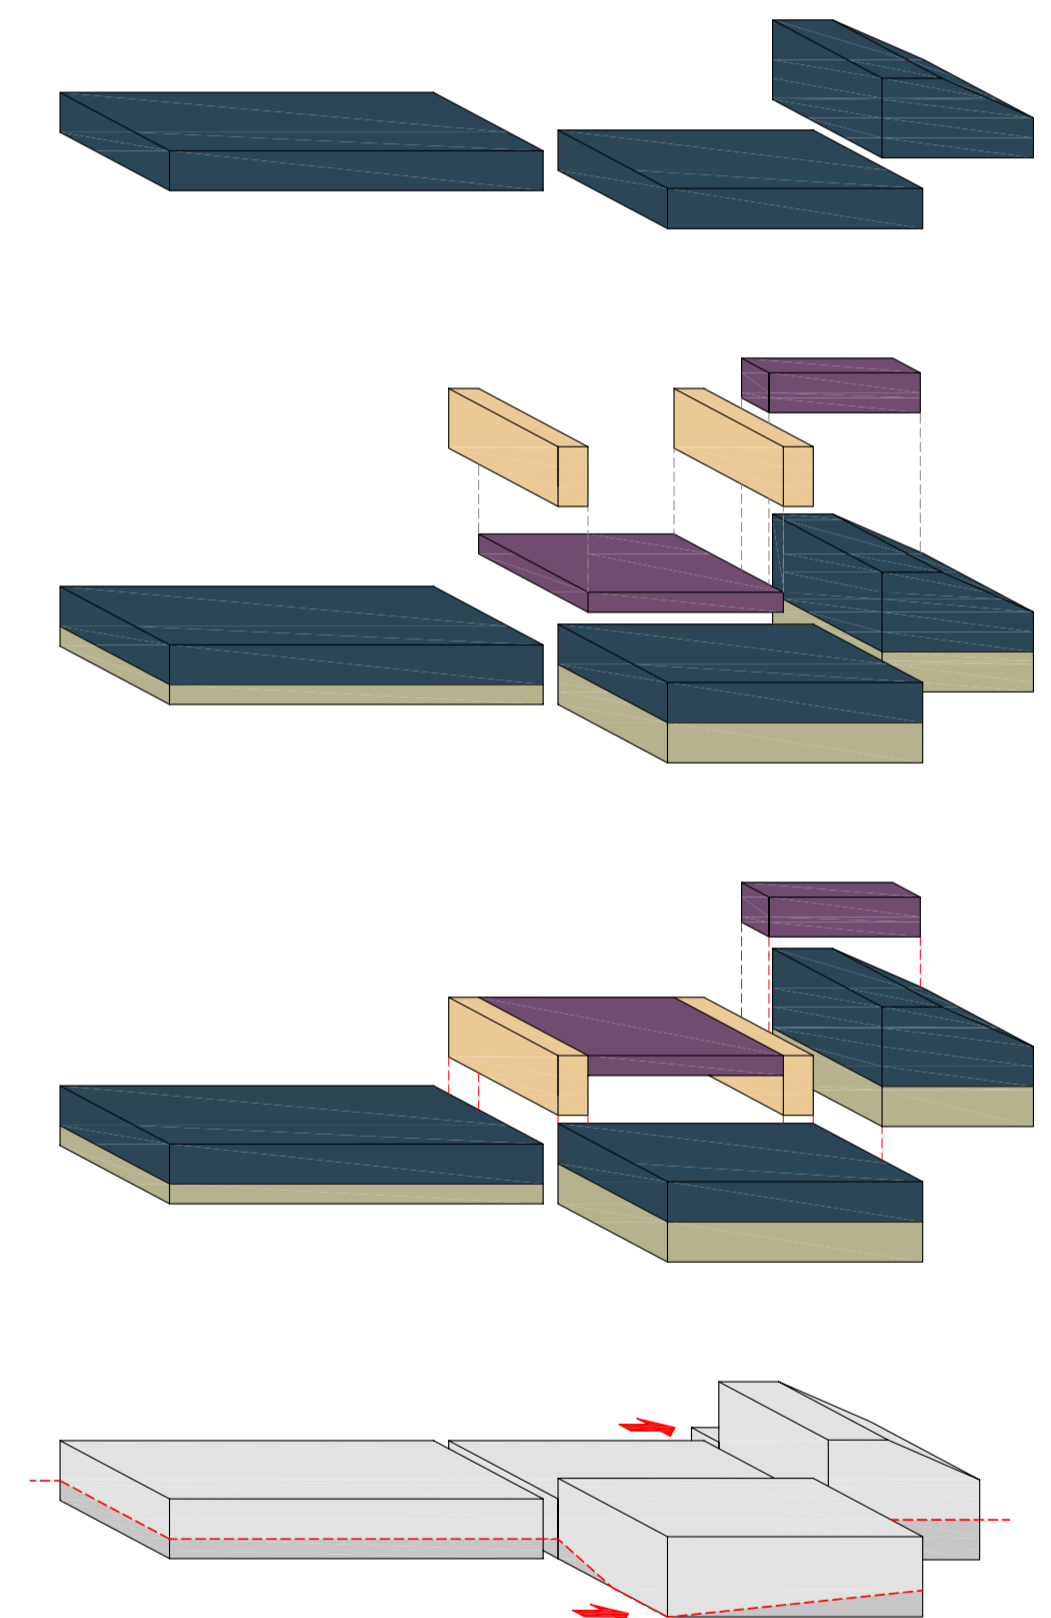

Els extrems dels volums de les piscines acaben amb un mòdul de 2'5m o 1'25 per on passaran instal·lacions.

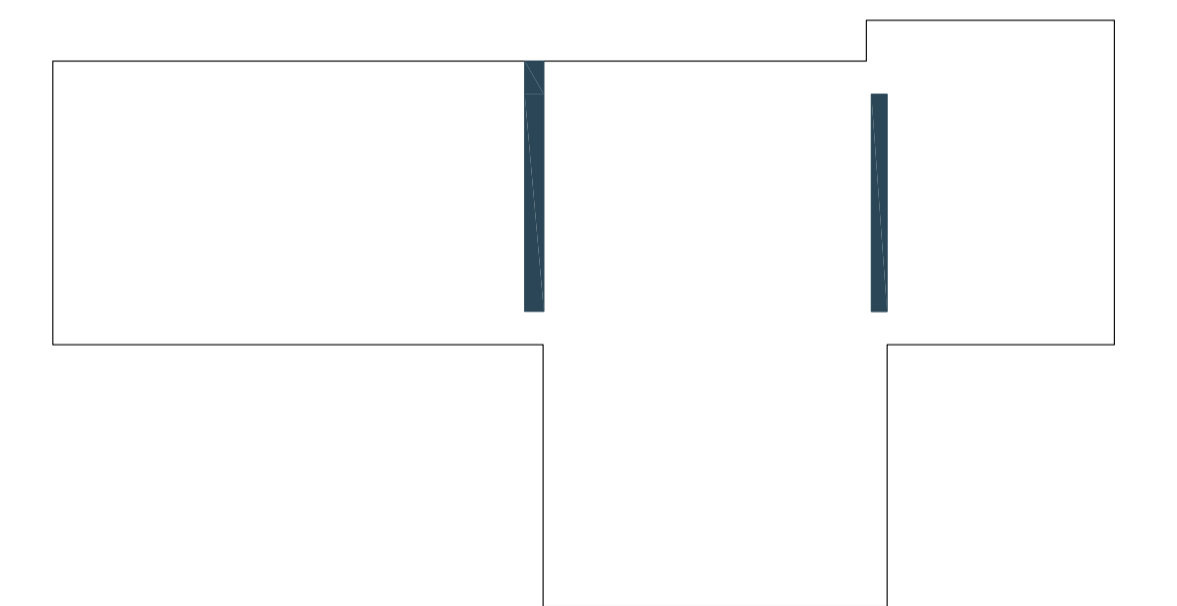

Les trobades entre volums se solucionen amb patis, de 2'5 m d'amplada.
 Piscines Instal·lacions
 Nuclis de comunicació Serveis

