




DIRECTRICES UTILIZADAS: CASCO ANTIGUO (VISTAS HACIA LA CIUDAD), BARCELONETA (VISTAS HACIA EL MAR), MERIDIANA (VISTAS PL. GLORIES)

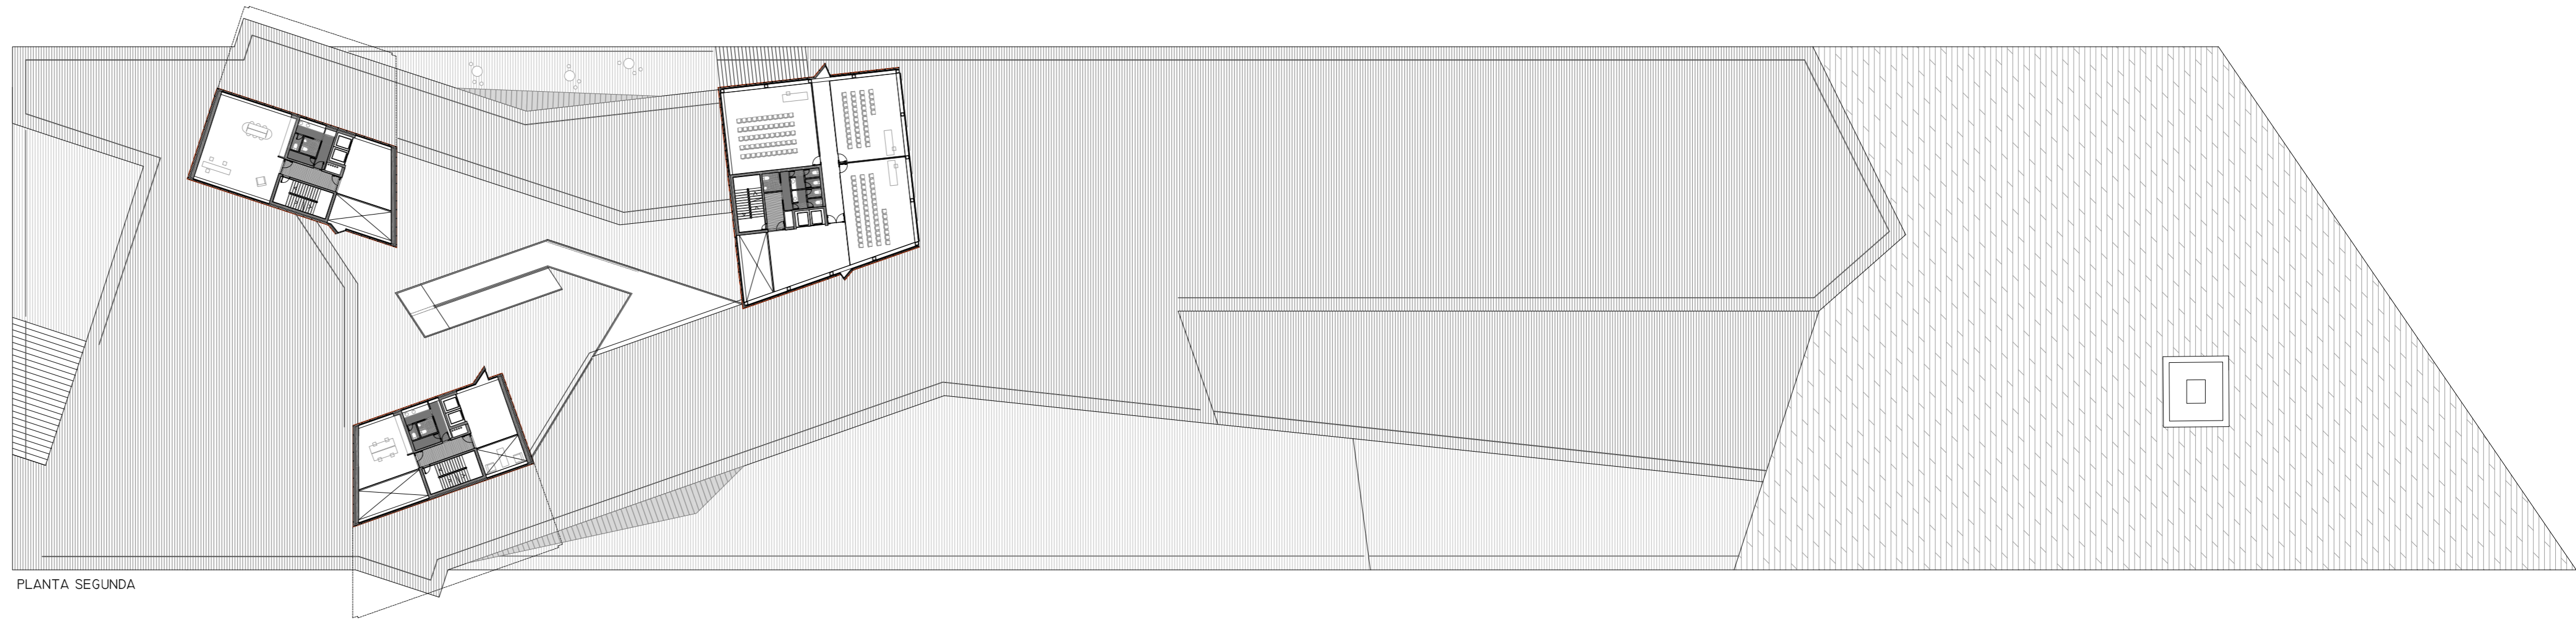


PLANTA SEGUNDA

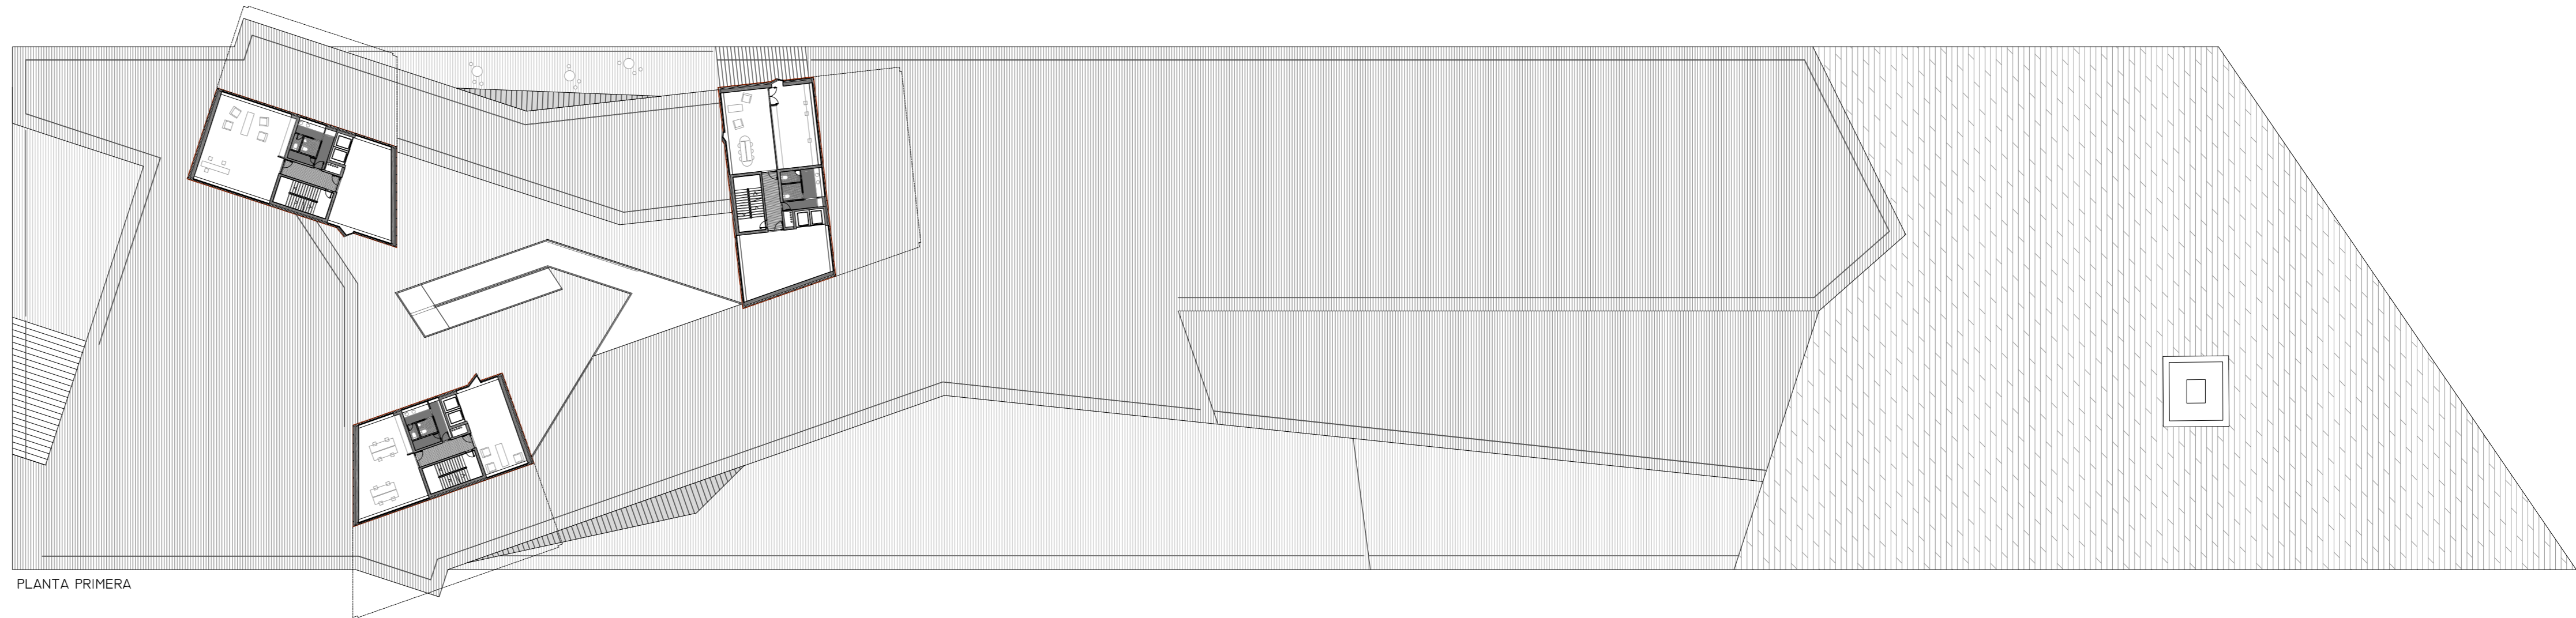


PLANTA PRIMERA

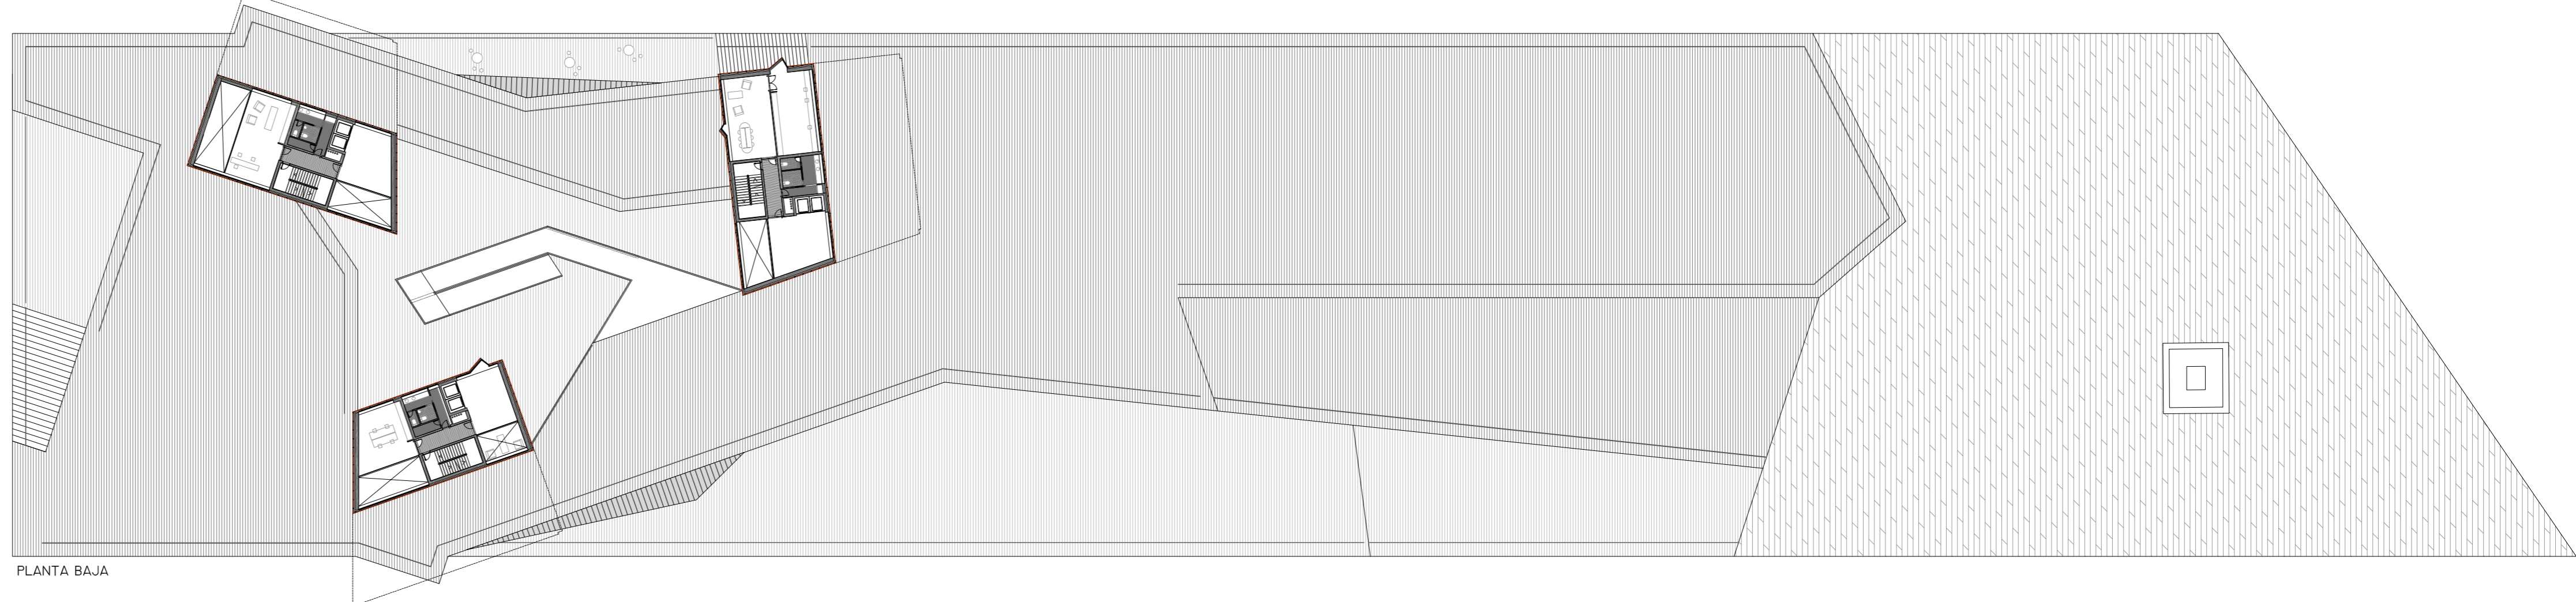


PLANTA BAJA

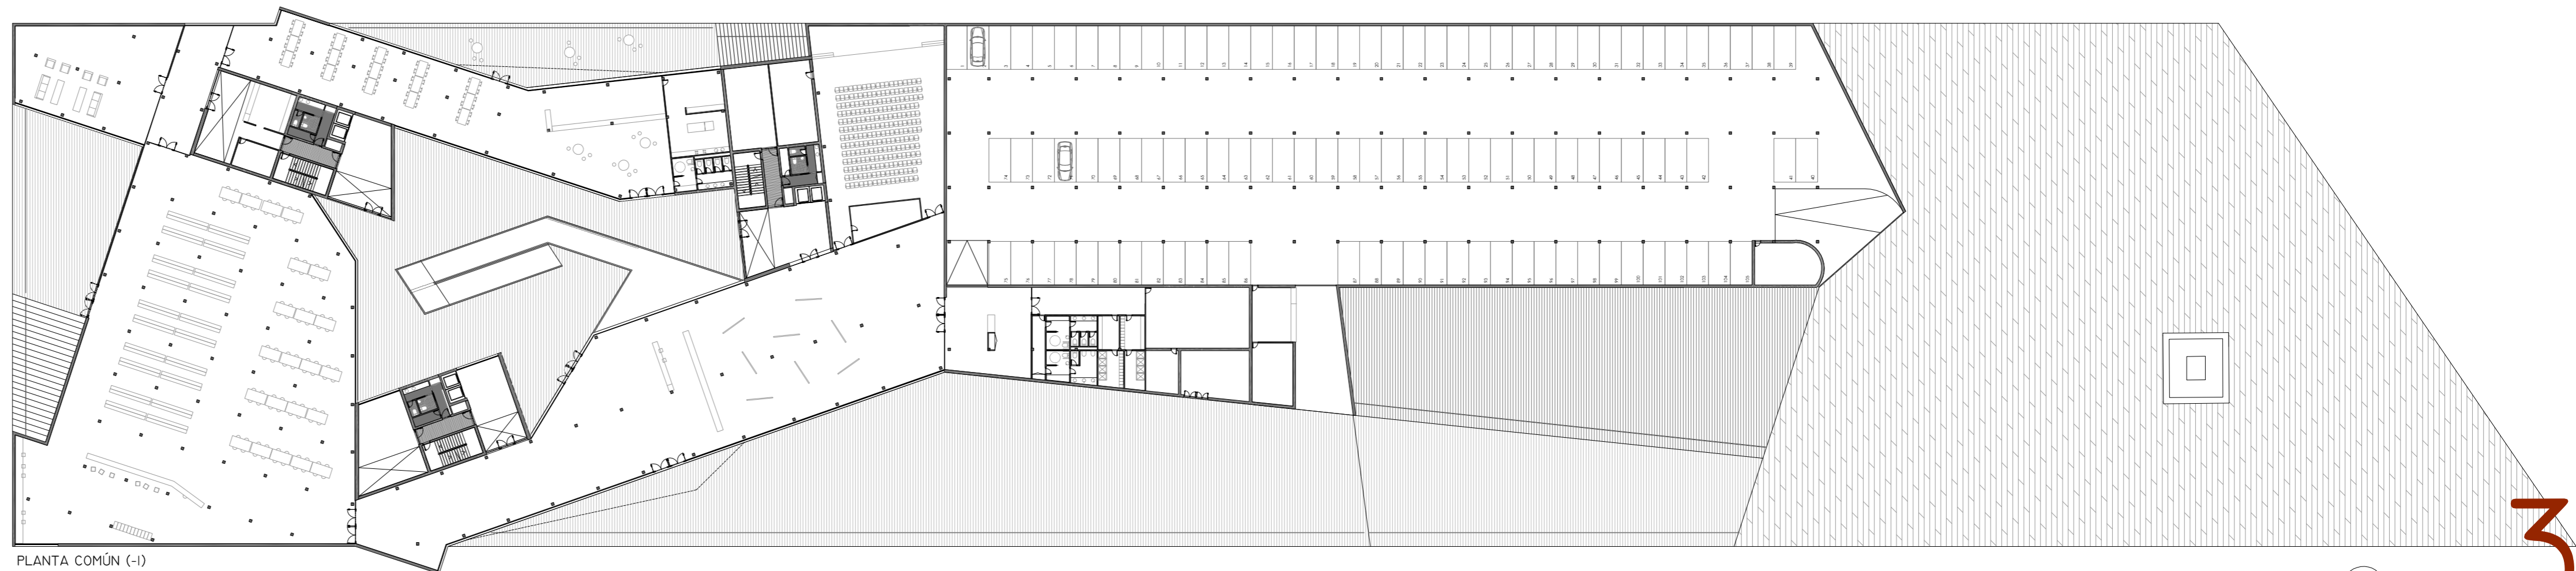


PLANTA COMÚN (-1)

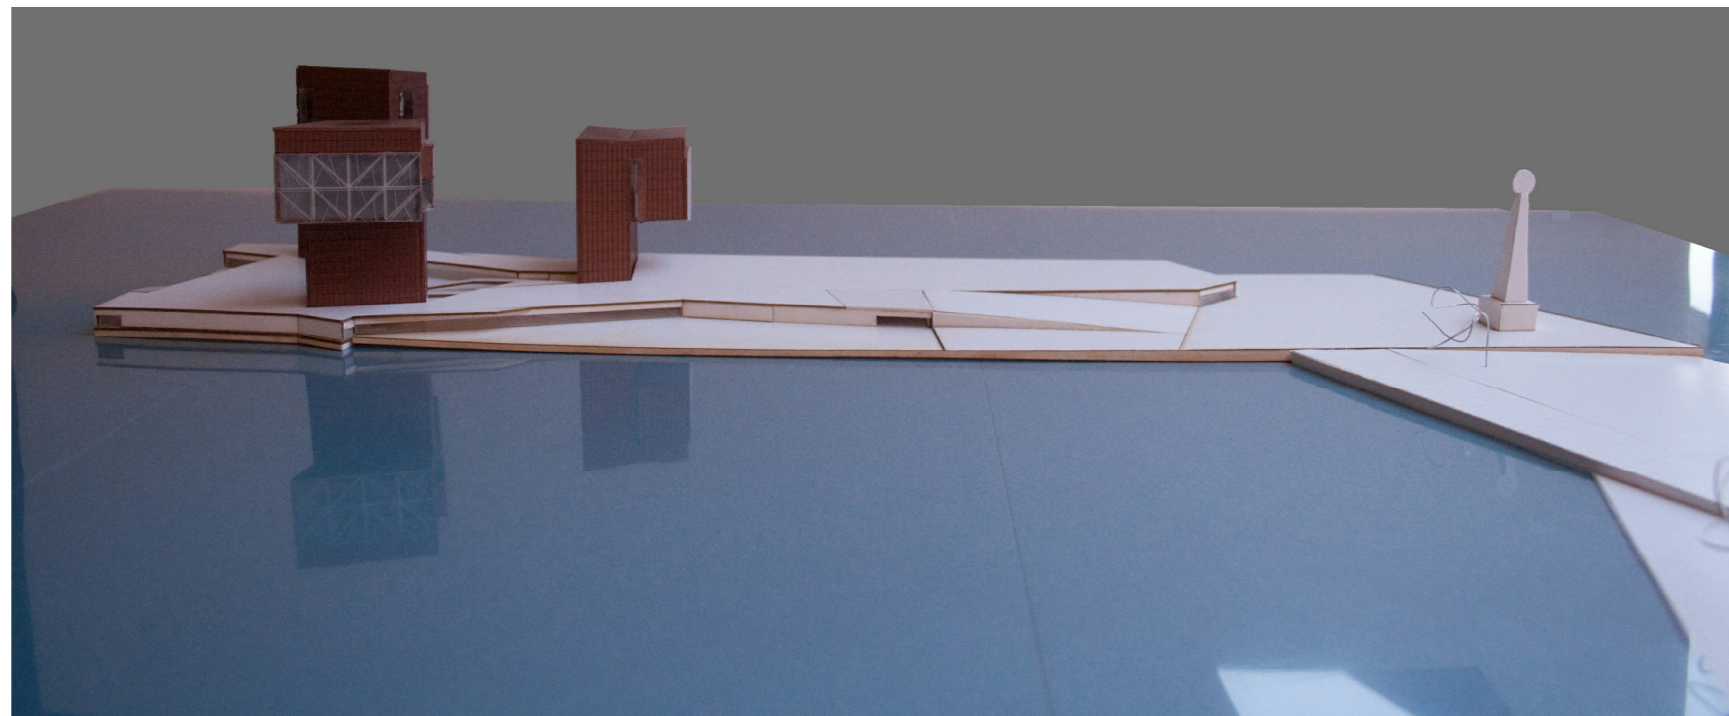

FACHA OESTE

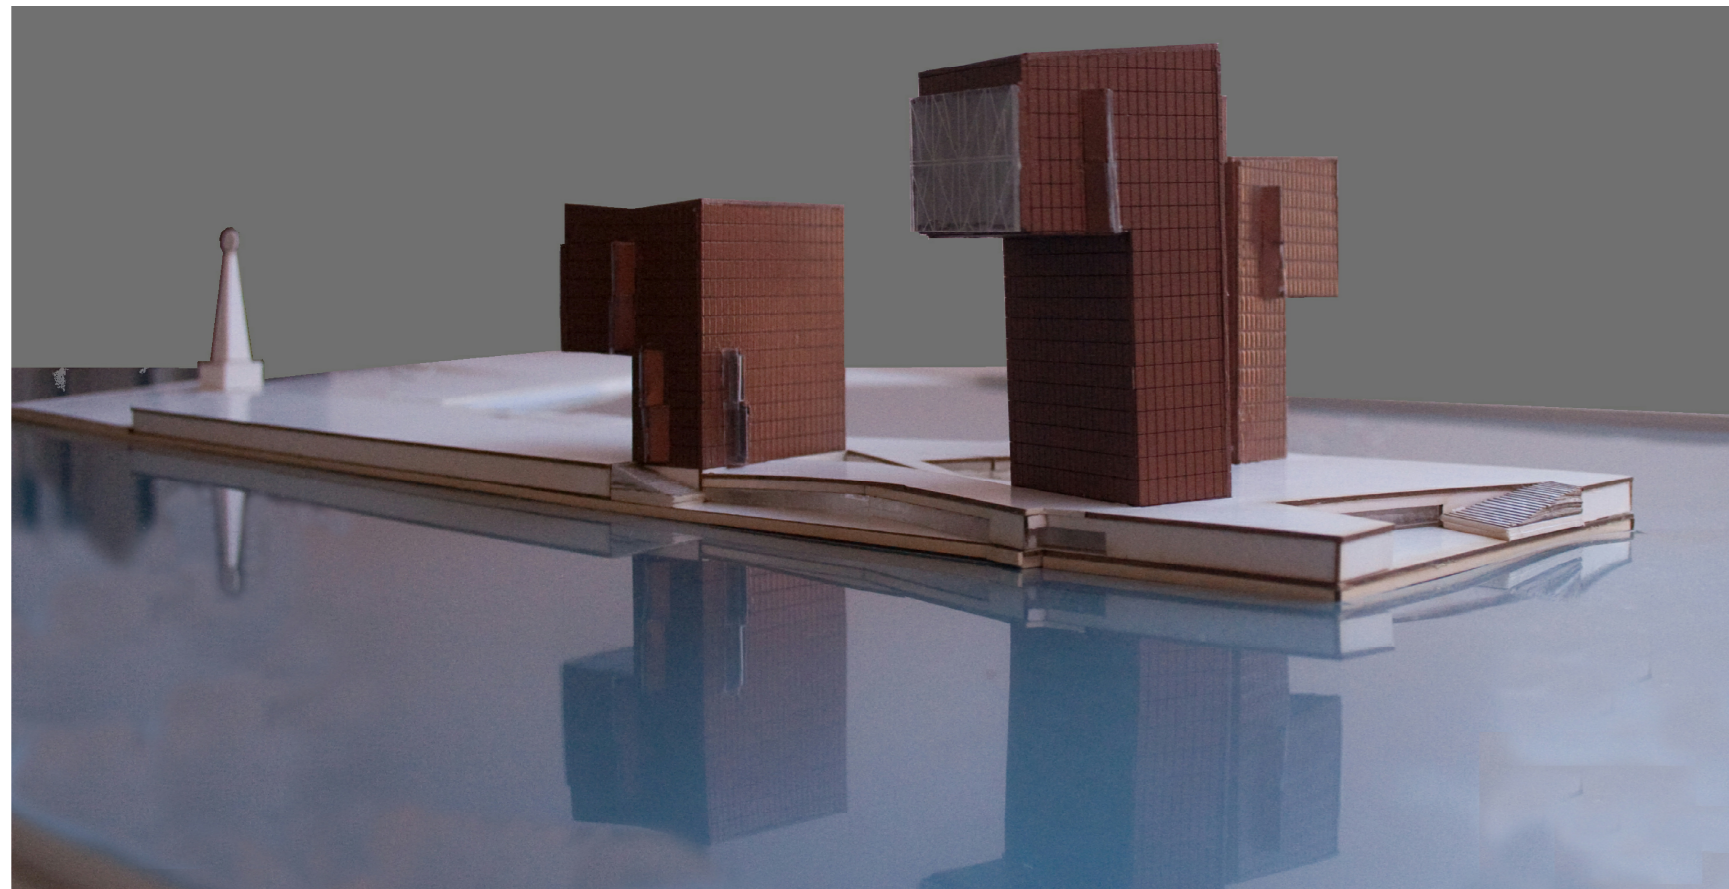

FACHADA SUR-ESTE

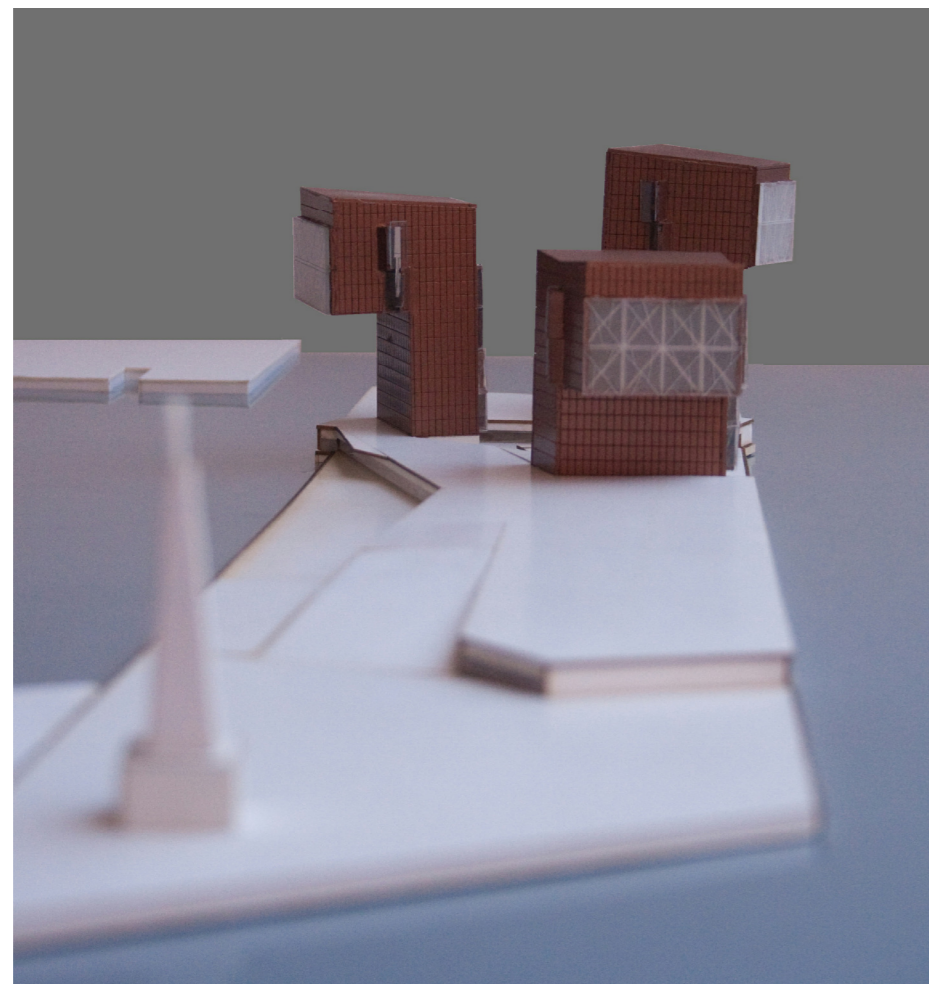

FACHADA NORTE

