




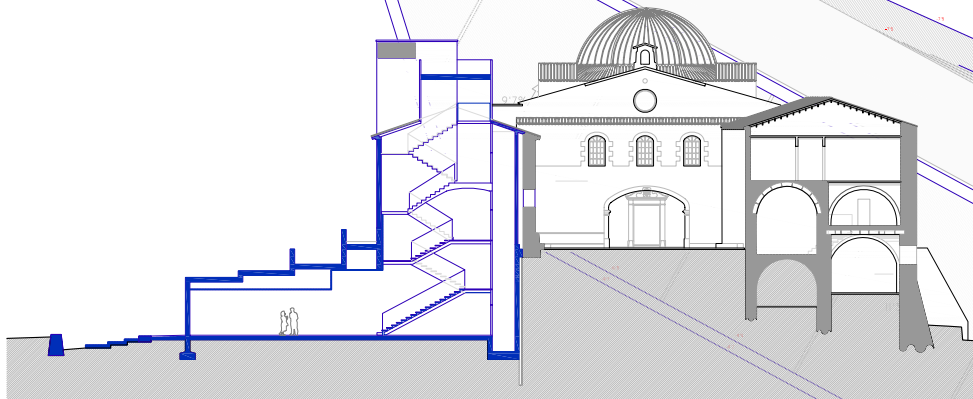

IMATGES DE LA MAQUETA 1/200

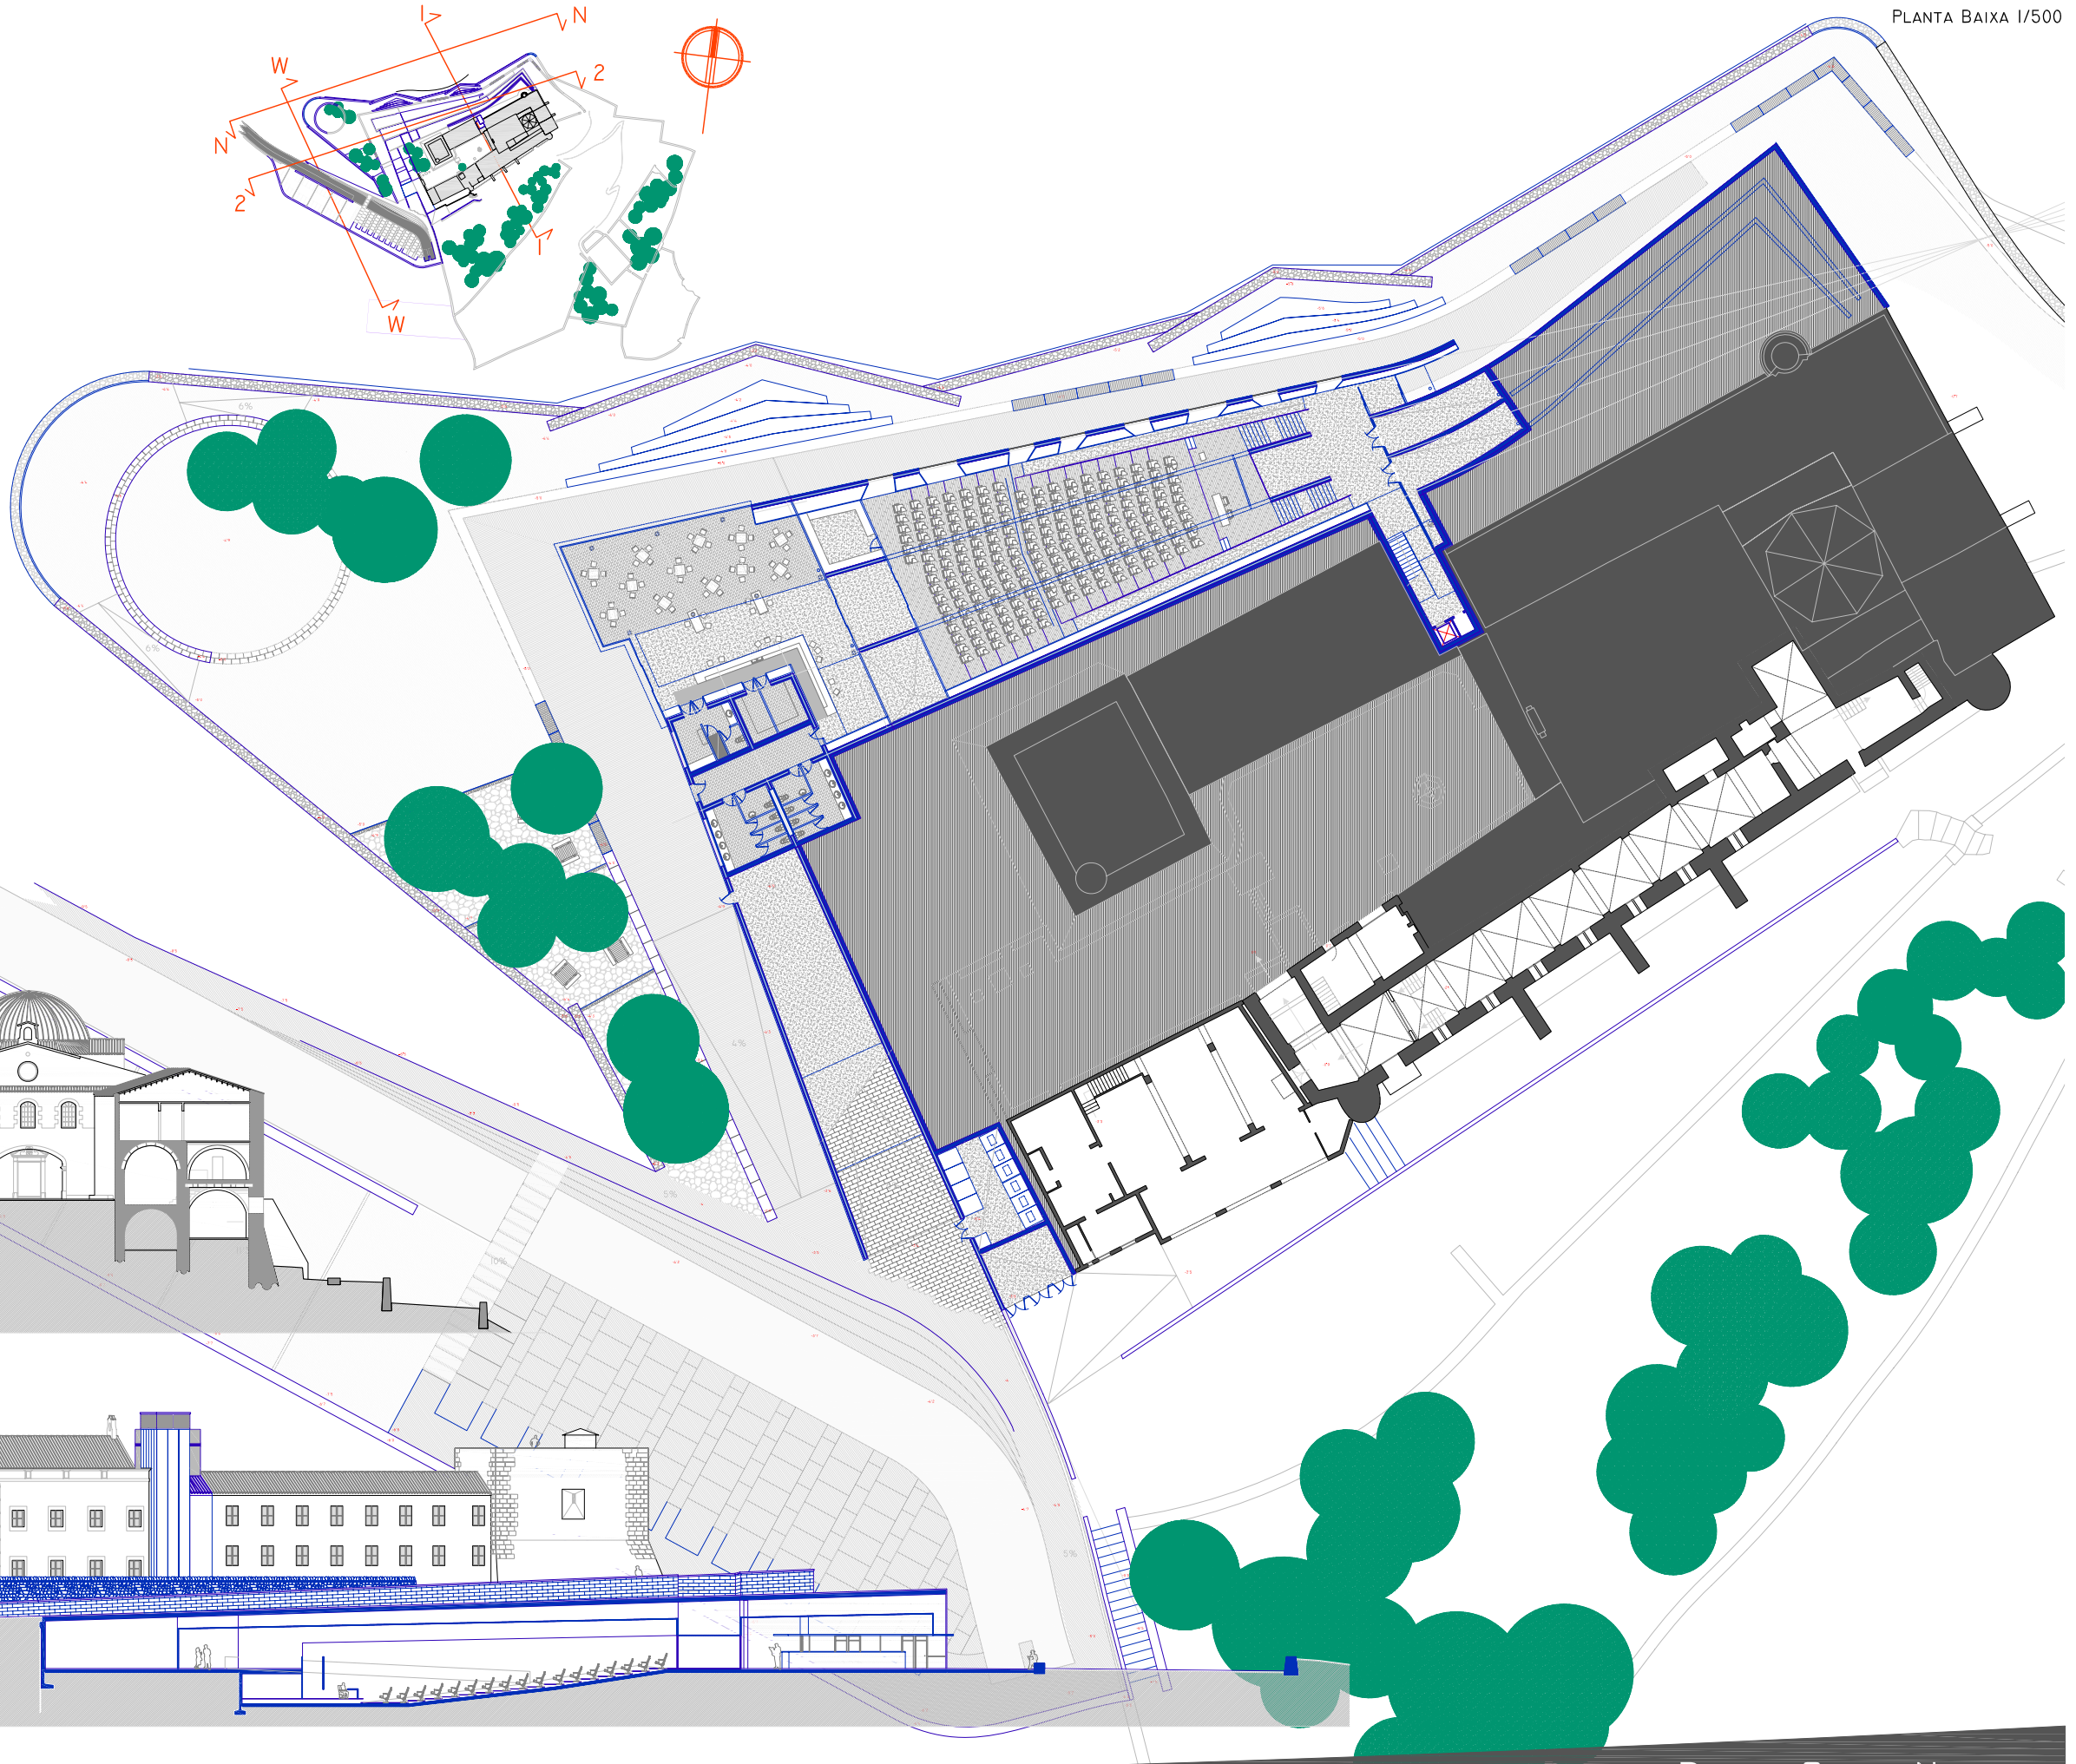

1-SECCIÓ DE L'ESCALA 1/500

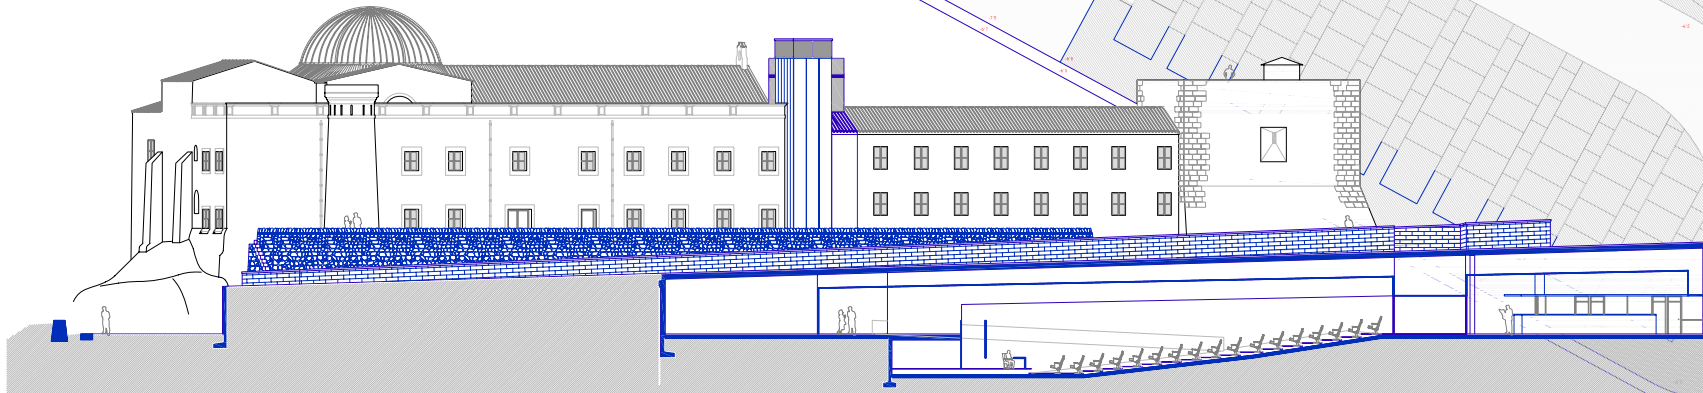

2-SECCIÓ DE LONGITUDINAL 1/500