


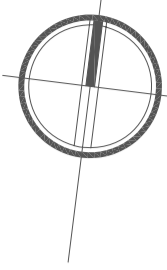

1 - ACCÉS AL SOTERRANI




2 - VOLTES DE CREUERIA DEL SOTERRANI



3 - TERRASSA I PORXADA DEL RESTAURANT



4 - FAÇANA SUD SANTUARI

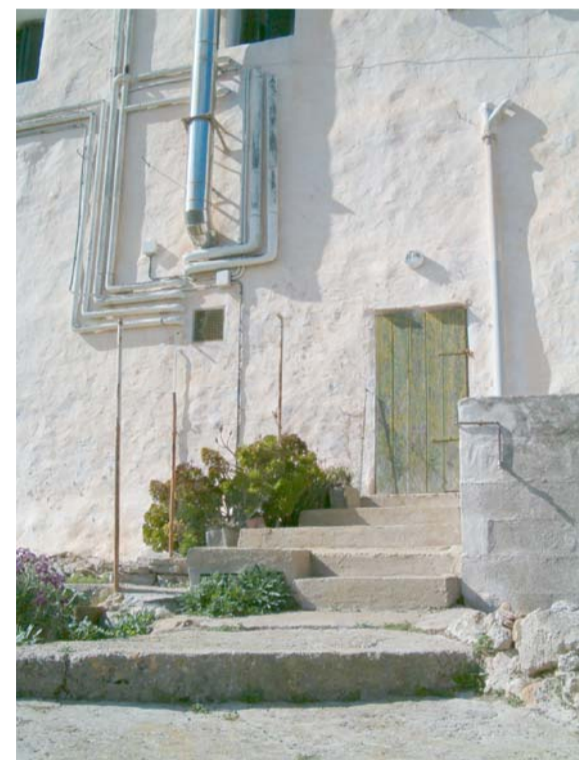

5 - ACCÉS POSTERIOR AL SOTERRANI

LLEGGENDA INTERVENCIIONS


- 2ª MEITAT DEL S. XVI.
- 1595-1835 (Convent frares Agustins)
- 1670-1679 (Església)
- 1910-1933 (Reformes església i convent)
- 1939-1950 (Nou creuer i casa d'exercicis)
- 1982-1990 (Reforma soterrani i nou restaurant)

LLEGGENDA CONSTRUCTIVA


- MURS**
- Paredat comú _ Fet de pedra de paredar assentat amb morter de calç i encadenats de carreus de marès
 - Mur compost _ Fet de rebles de pedra i morter de calç i cares exteriors de carreus de marès arrebossat i pintat amb calç
 - Mur de marès _ Mur homogeni arrebossat i pintat de carreus de marès de diverses amplades d'acord a les peces bàsiques de pedrera
 - Mur de bloc de formigó _ Murs actuals de peces prefabricades de formigó assentades i arrebossades amb morter de ciment
- SOSTRES**
- Voltes i arcs _ Fets amb dovelles de marès normalment de secció semicircular i arrebossades
 - Dintells
 - Forjat tradicional _ Fet de viguetes de fusta amb la direcció indicada i entrevigat de quarts de marès
 - Forjat convencional _ Fet de viguetes pretensades de formigó armat i entrevigat de revoltons de formigó prefabricat
 - Jàsseres de cantell _ Feles de formigó armat
 - Forjat mixte _ Fet de viguetes de fusta i entrevigat de quarts de marès o ceràmic amb capa de compressió de formigó armat
 - Encavallada de fusta

PEÇES BÀSIQUES DE PEDRERA DE MARÉS


- 60 x 40 x 33 cm _ RODONES
- 60 x 33 x 33 cm _ CANTONS
- 60 x 33 x 25 cm _ TRESPERDOSOS
- 60 x 33 x 20 cm _ PEDRA DE PAM
- 60 x 33 x 15 cm _ PEDRA DE SIS
- 60 x 33 x 10 cm _ PEDRA DE TRES DE
- 60 x 33 x 7,5 cm _ TERÇ DE QUATRE O TAPA
- 60 x 33 x 5 cm _ QUART
- 60 x 33 x 3 cm _ QUINT

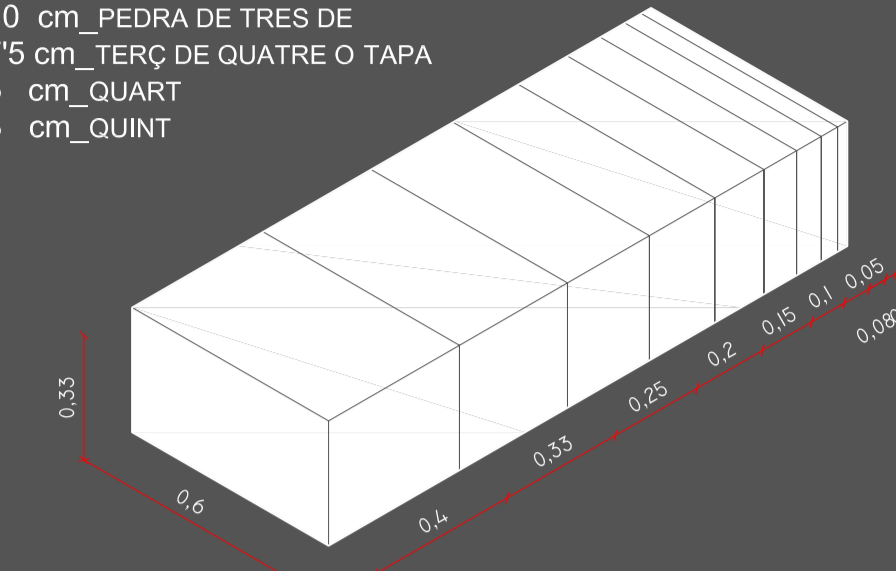


PEDRERES DE S'HOSTAL (CIUTADELLA)

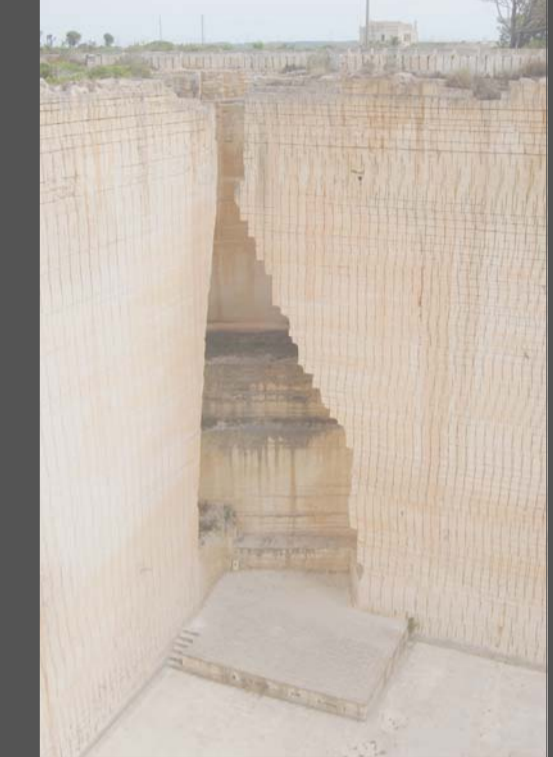


PEDRERA TRADICIONAL TALLADA PER UNA EXCAVACIÓ FETA AMB TÈCNQUES ACTUALS

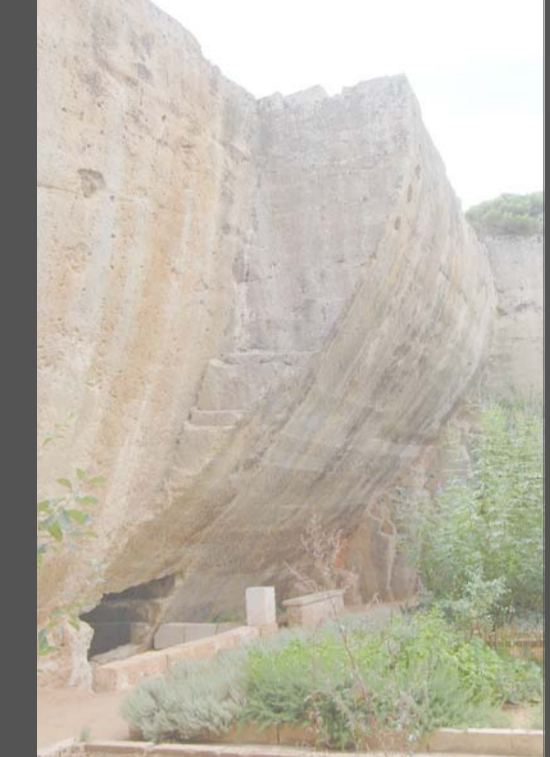

EXCAVACIÓ TRADICIONAL PER LA EXTRACCIÓ DE DOVELLES

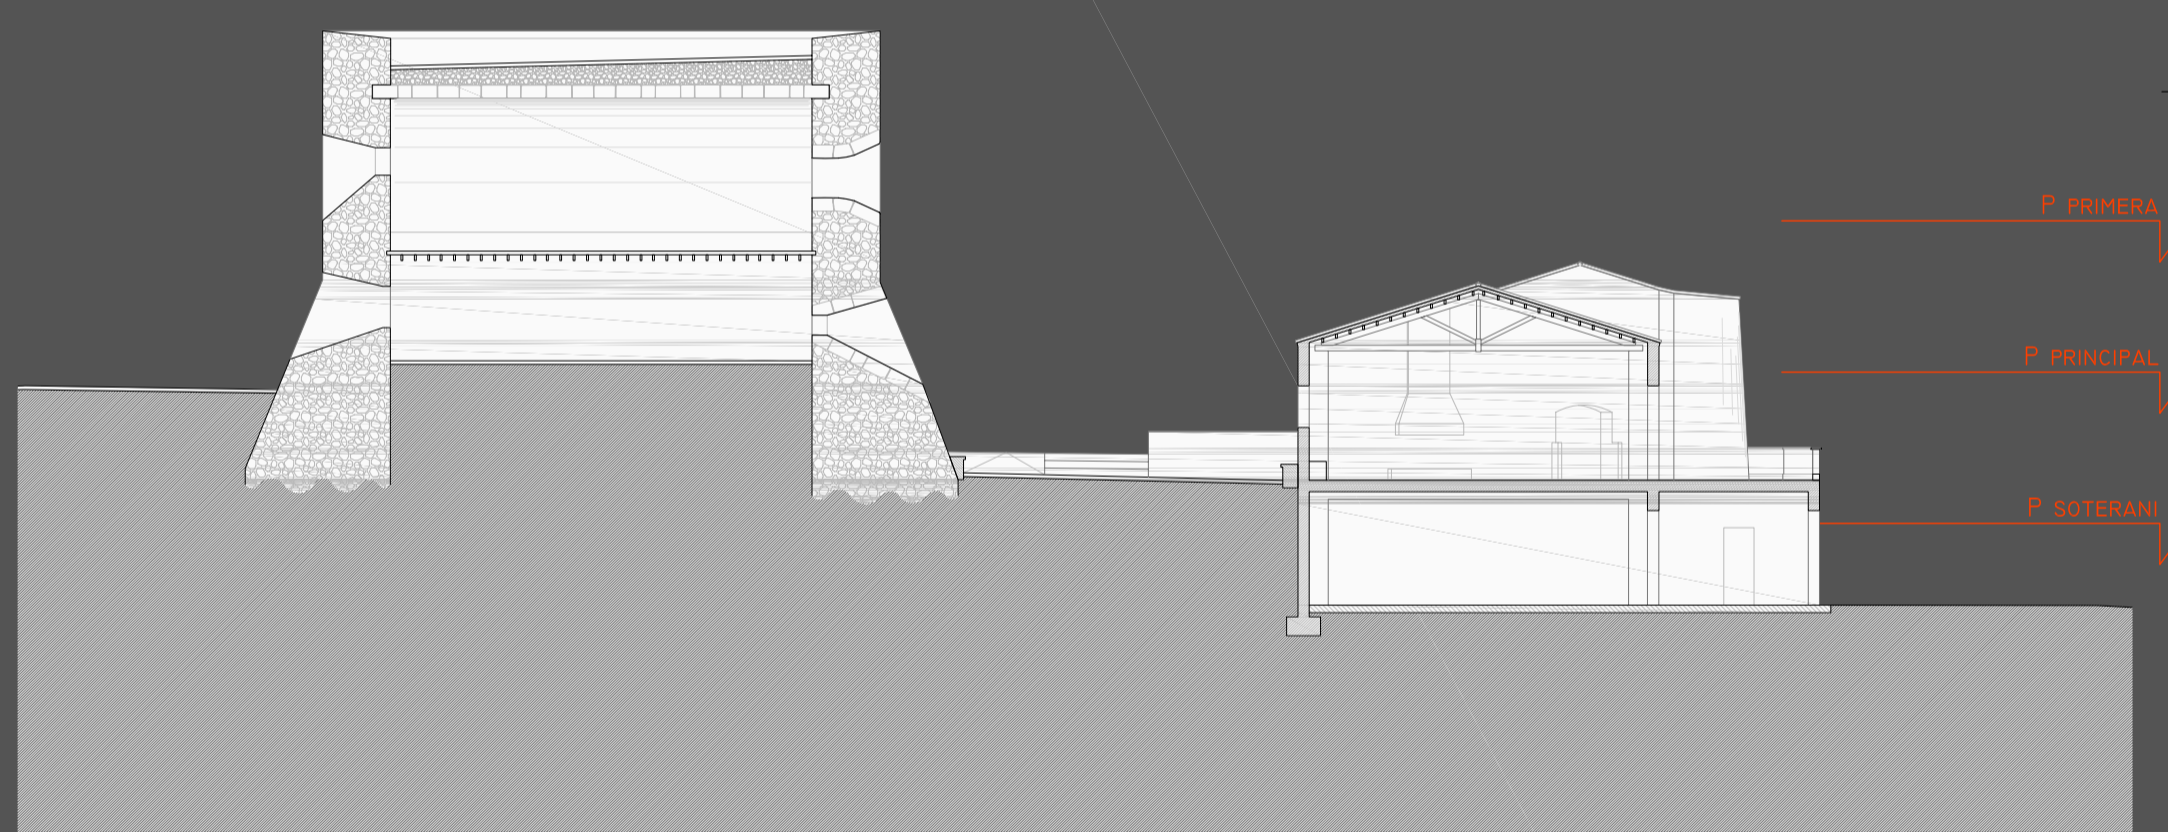

Secció 1

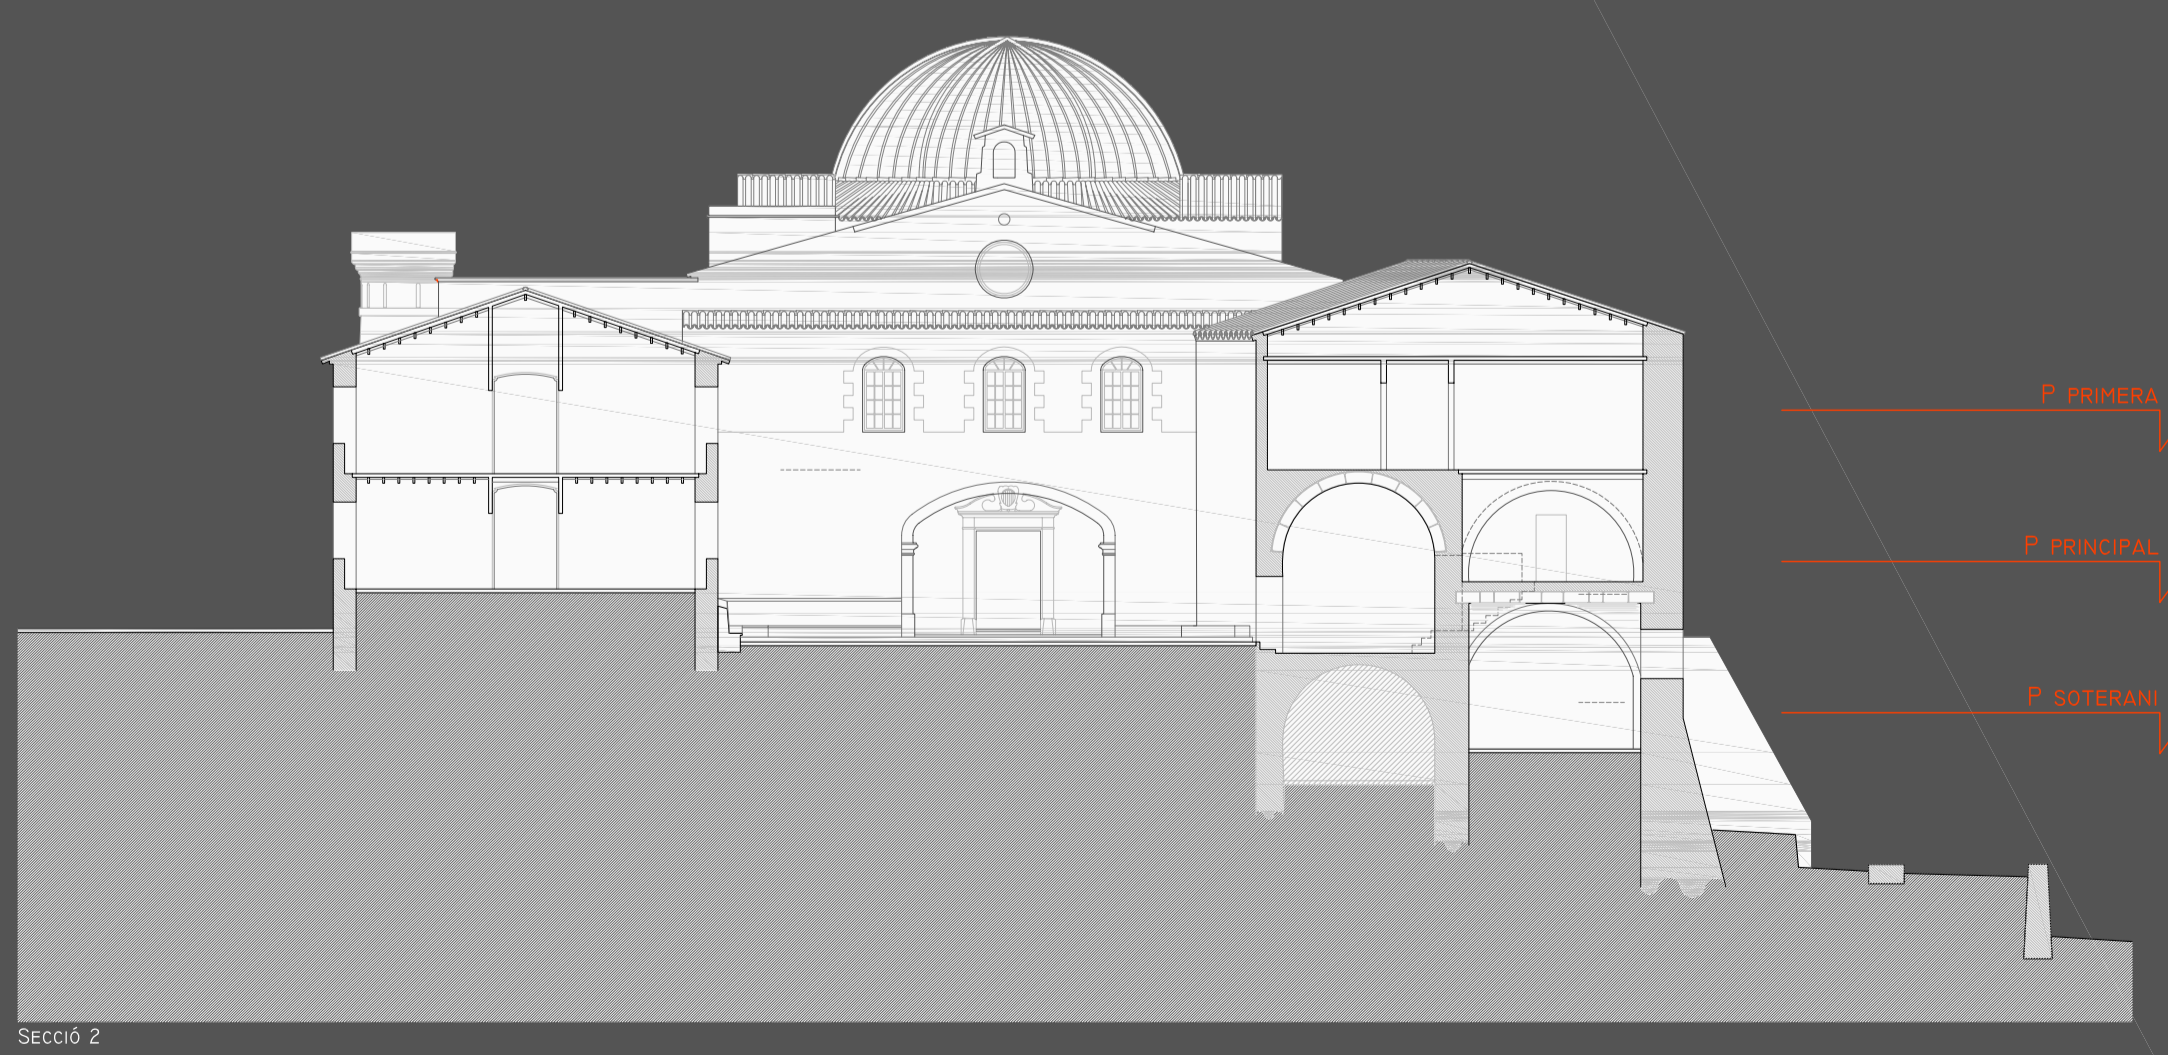

Secció 2