


6 - DESPATX

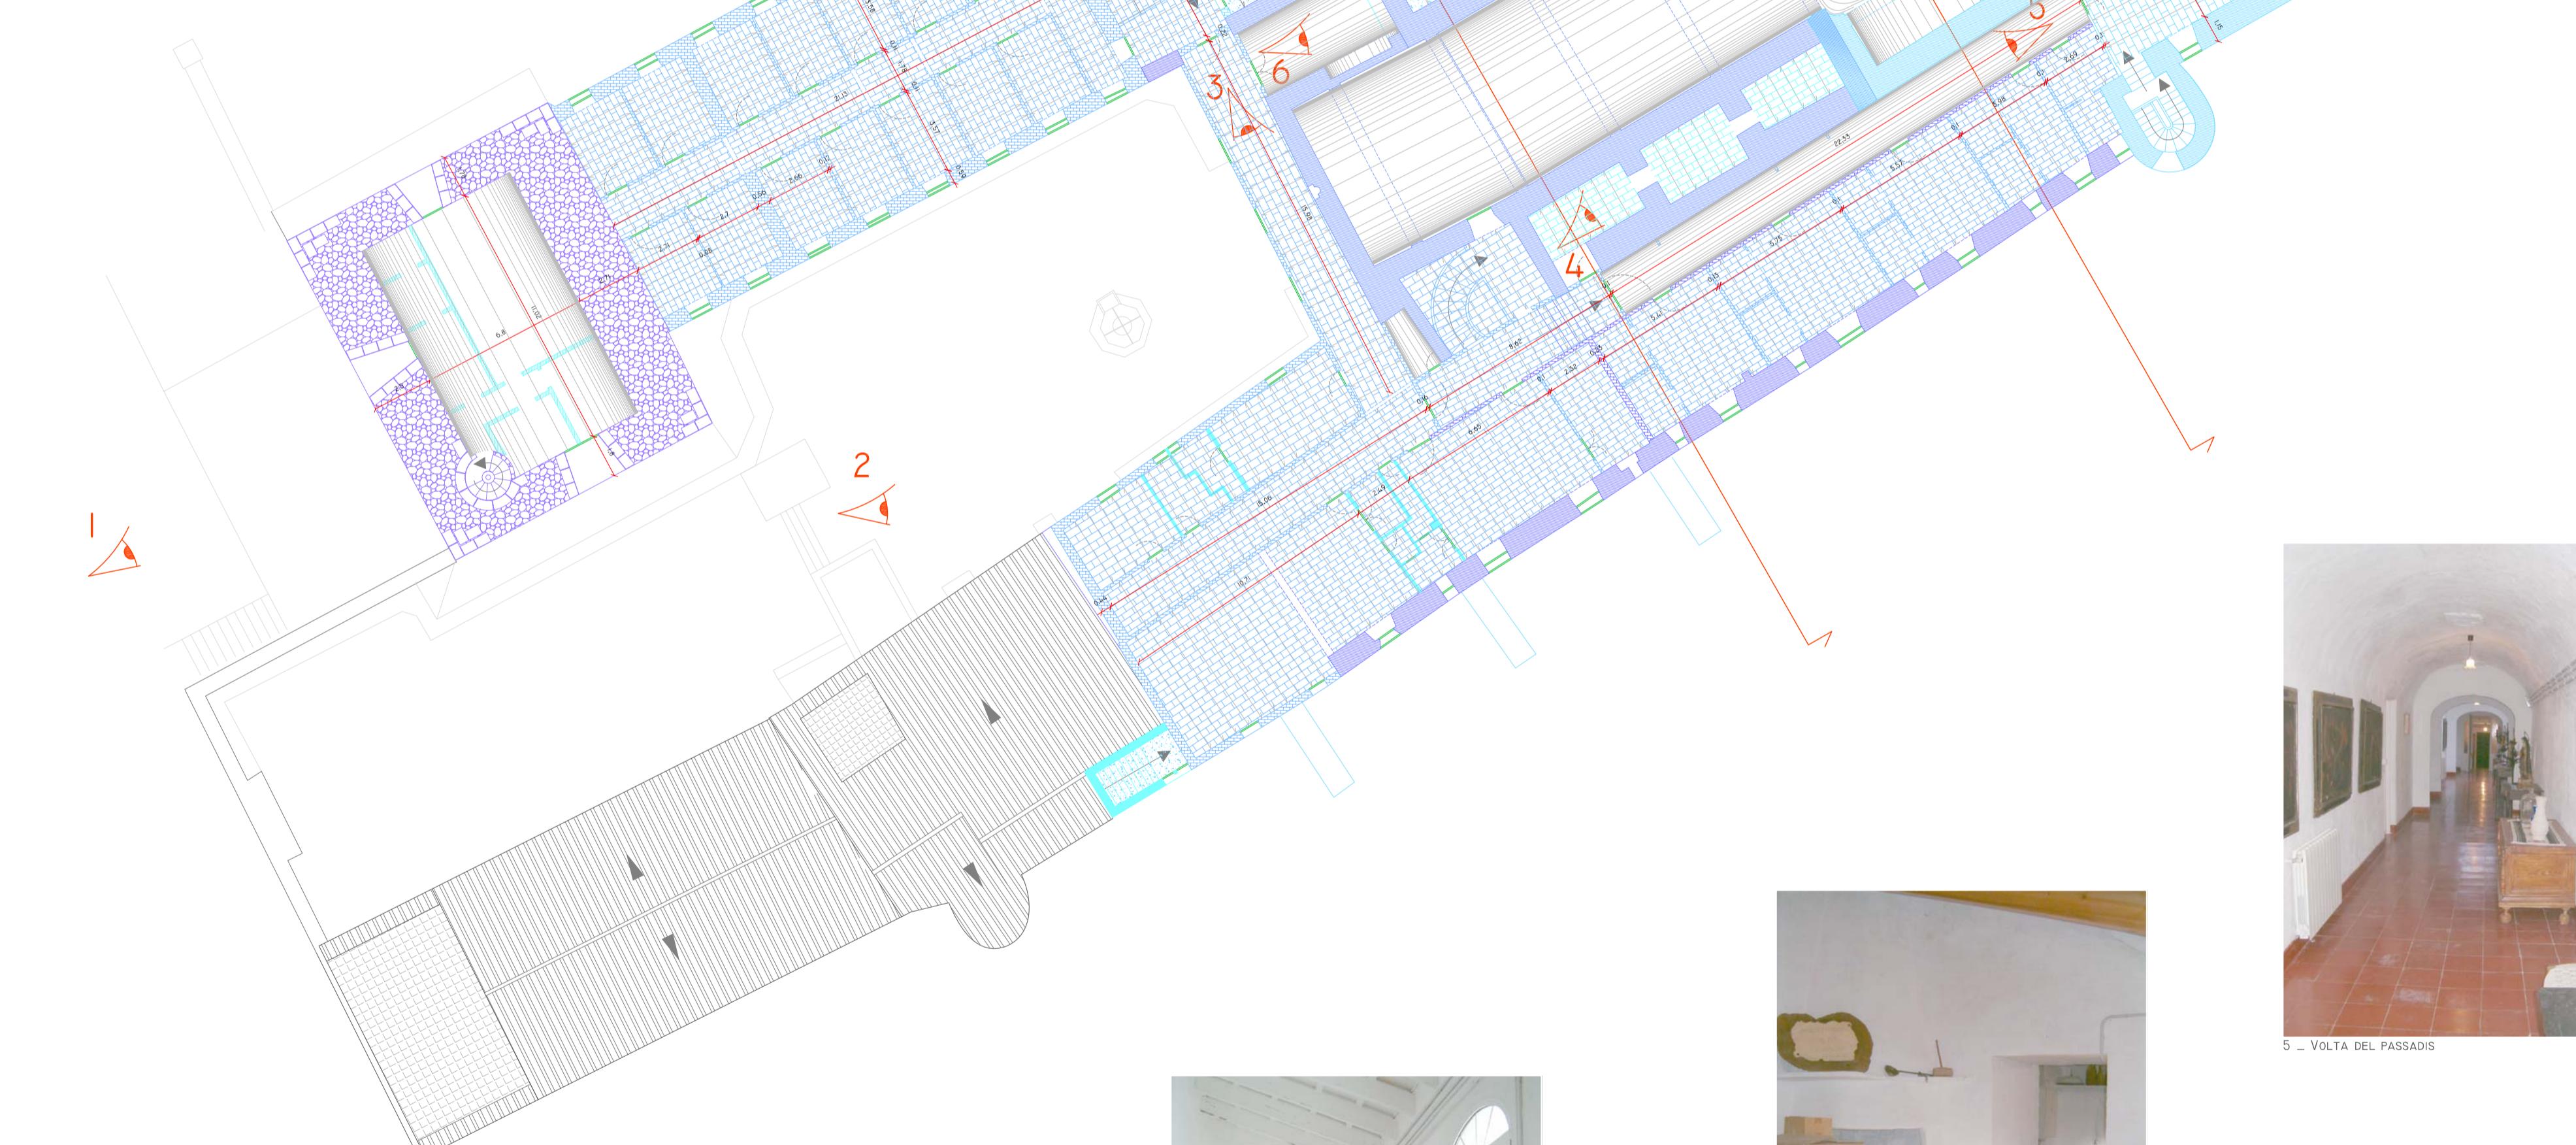

I - FAÇANA OEST DE LA TORRE



2 - CANTONADA CONVENT



3 - GALERIA



4 - SALES SOBRE LES CAPELLES LATERALS



7 - ARCS A LA CASA D'EXERCIS



8 - FAÇANA EST

LLEGENDA INTERVENCIÓNS

- 2^a MEITAT DEL S. XVI.
- 1595-1835 (Convent frares Agustins)
- 1670-1679 (Església)
- 1910-1933 (Reformes església i convent i nova hostatgeria)
- 1939-1950 (Nou creuer i casa d'exercis)
- 1982-1990 (Reformes instalacions i nou restaurant)

LLEGENDA CONSTRUCTIVA


MURS

- Paredat comú _ Fet de pedra de pèdar assentat amb morter de calç i encadenats de carreus de marès
- Mur compost _ Fet de rebles de pedra i morter de calç i cares exteriors de carreus de marès arrebossat i pintat amb calç
- Mur de marès _ Mur homogeni arrebossat i pintat de carreus de marès de diverses amplituds d'acord a les peces bàsiques de pedra
- Mur de bloc de formigó _ Murs actuals de peces prefabricades de formigó assentades i arrebossades amb morter de ciment


SOSTRES

- Voltes i arcs _ Fets amb dovelles de marès normalment de secció semicircular i arrebossades
- Cúpula prefabricada _ Cúpula semiesfèrica de formigó armat sobre petxines
- Dintells plans
- Forjat tradicional _ Fet de viguetes de fusta amb la direcció indicada i entrevigat de quarts de marès
- Forjat convencional _ Fet de viguetes pretensades de formigó armat i entrevigat de revoltors de formigó prefabricat
- Jasseras de cantell _ Fletes de formigó armat
- Forjat mixte _ Fet de viguetes de fusta i entrevigat de cuarts de marès o ceràmic amb capa de compresió de formigó armat
- Encavallada de fusta


DESCRIPCIÓ DE FORJAT TRADICIONAL e_1/20

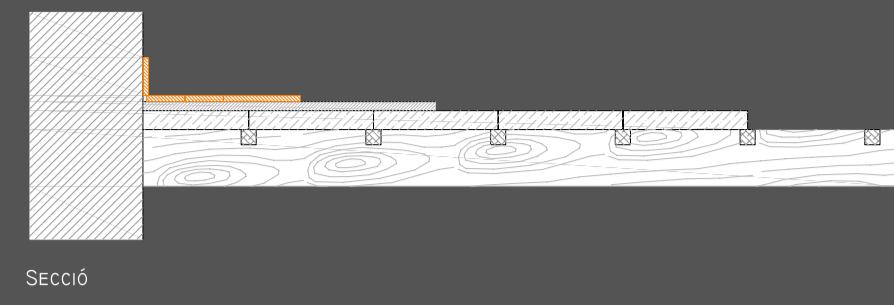


Secció

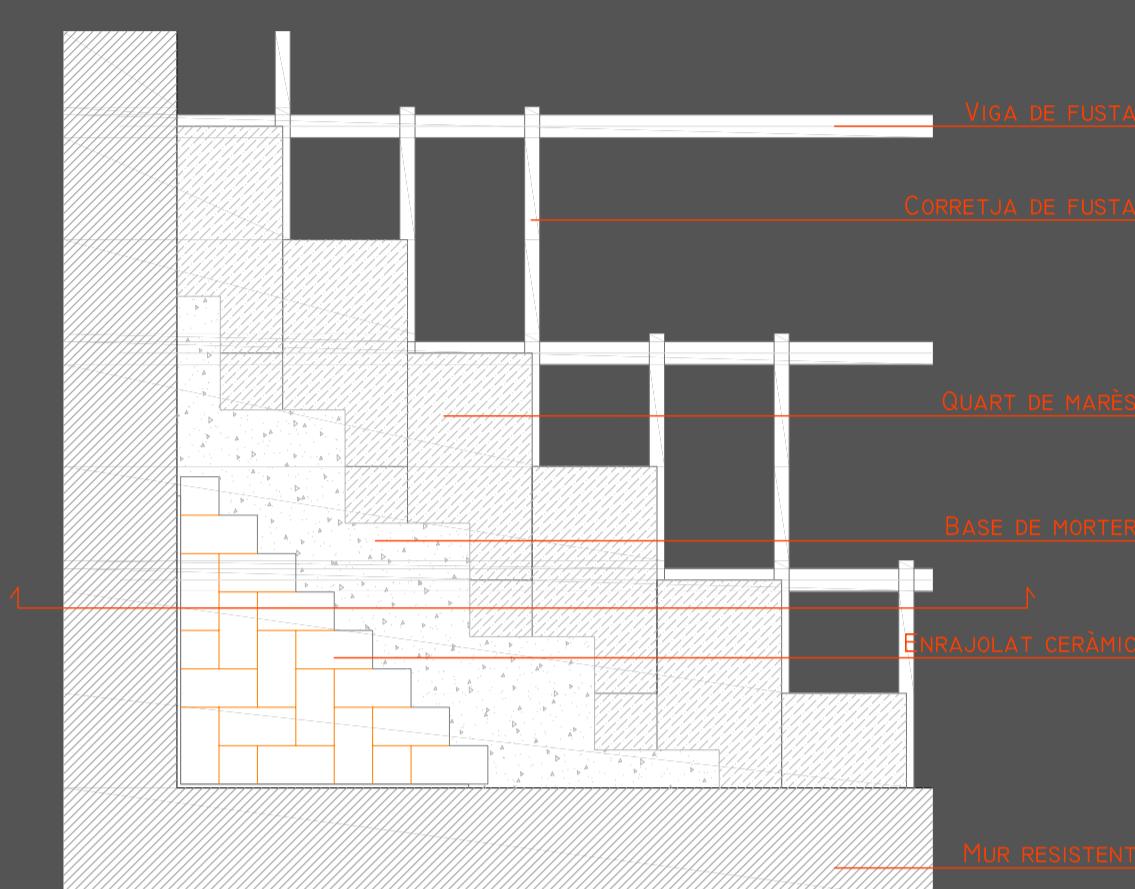

Planta

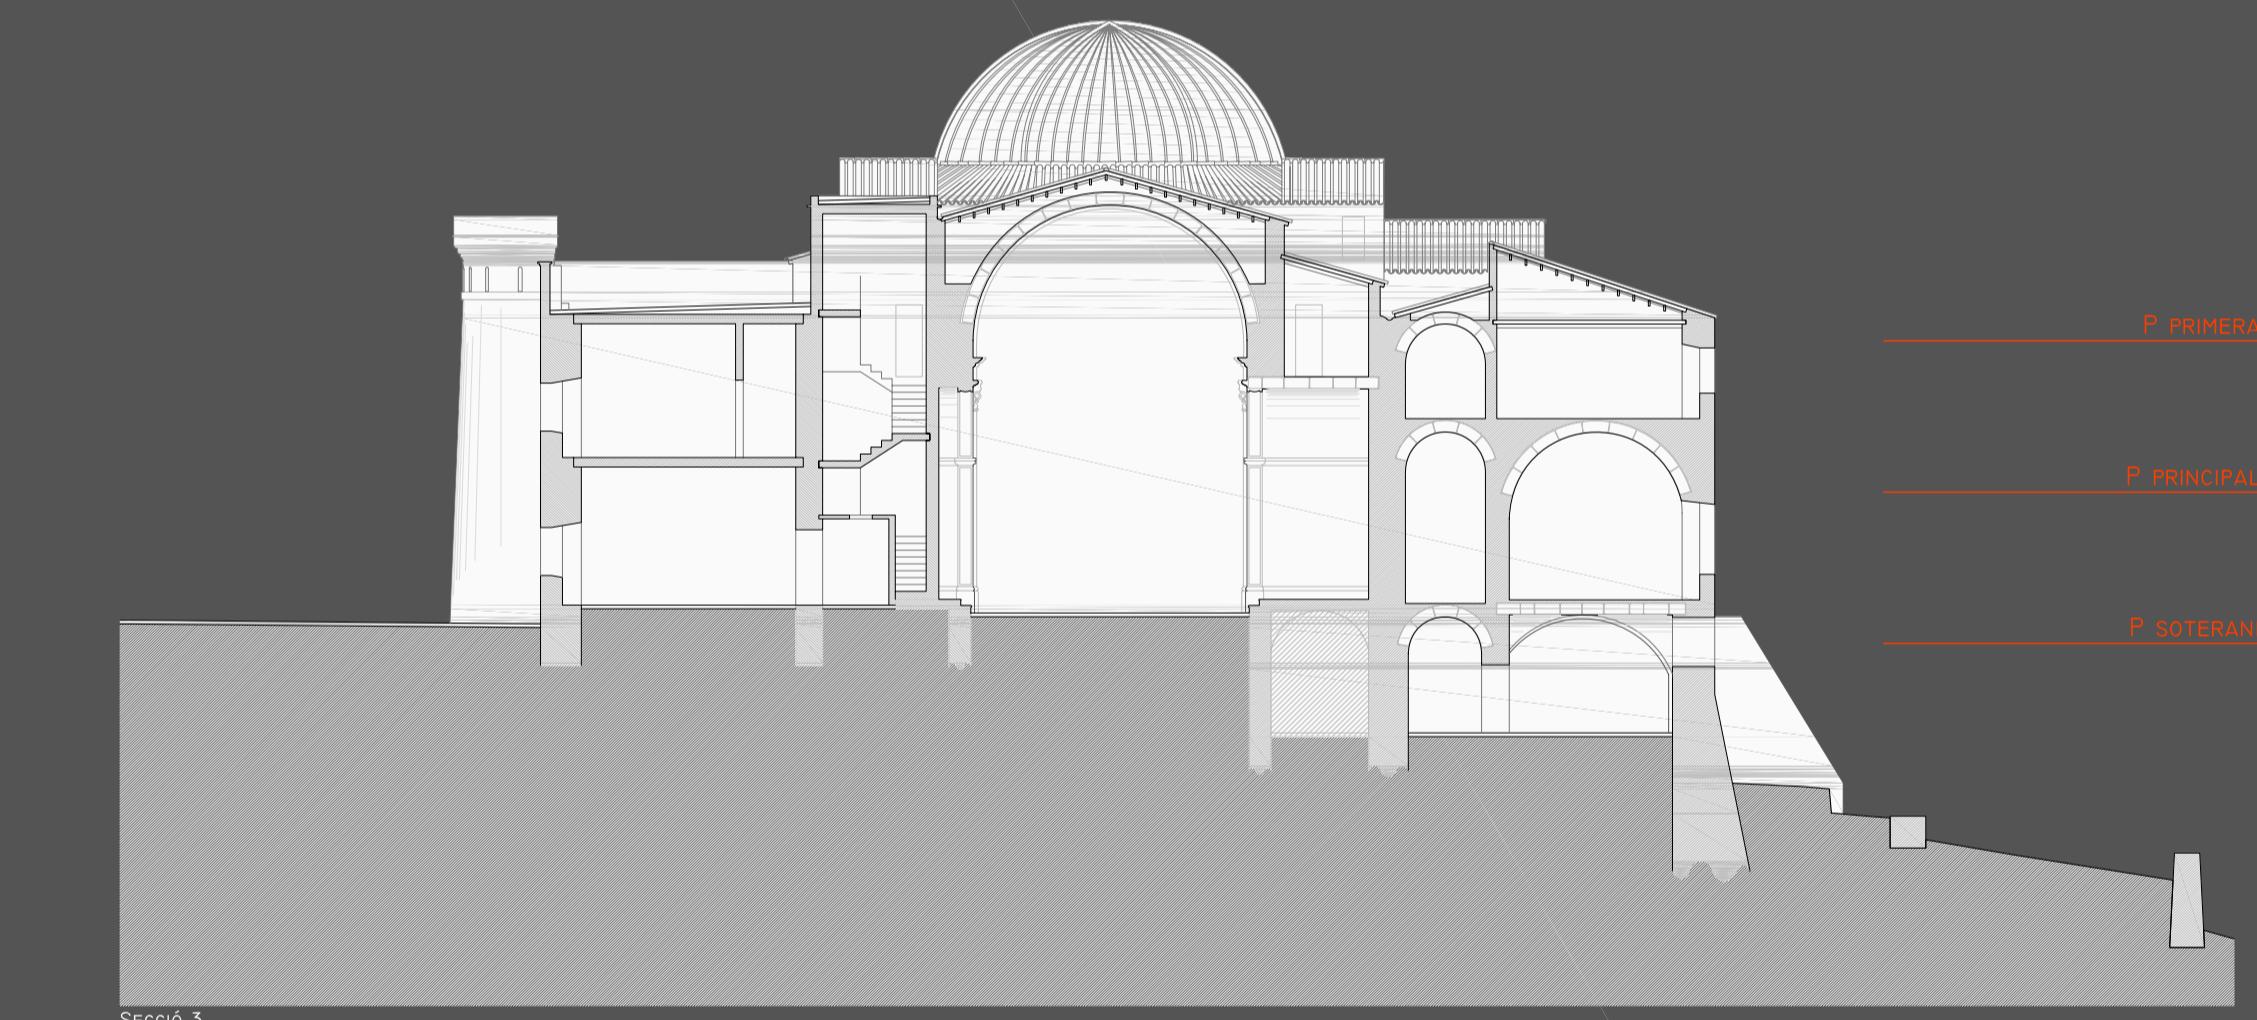

Secció 3

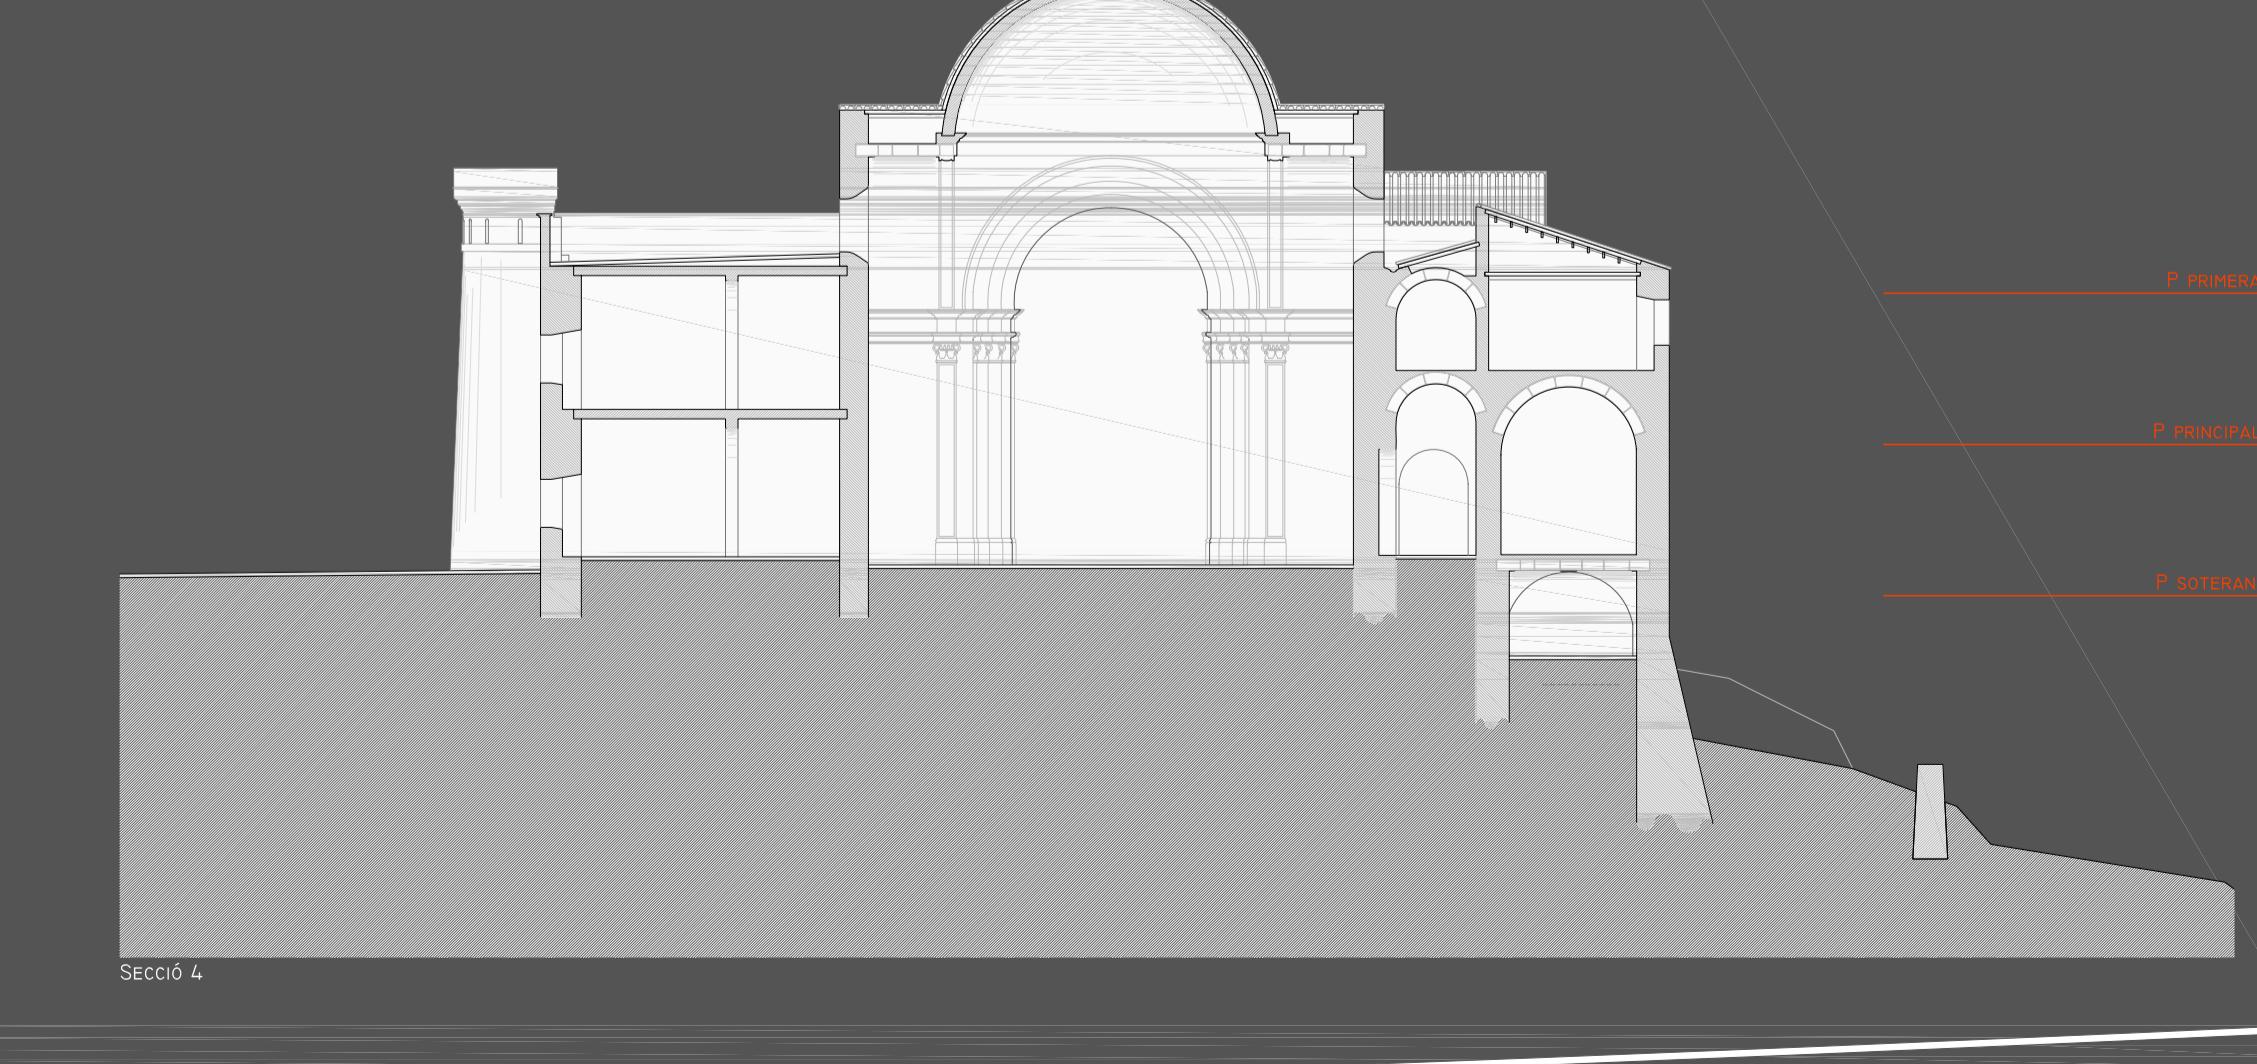

Secció 4