






VISTA DE L'APARCAMENT ACTUAL A LA ZONA DE L'EQUIPAMENT PROJECTAT

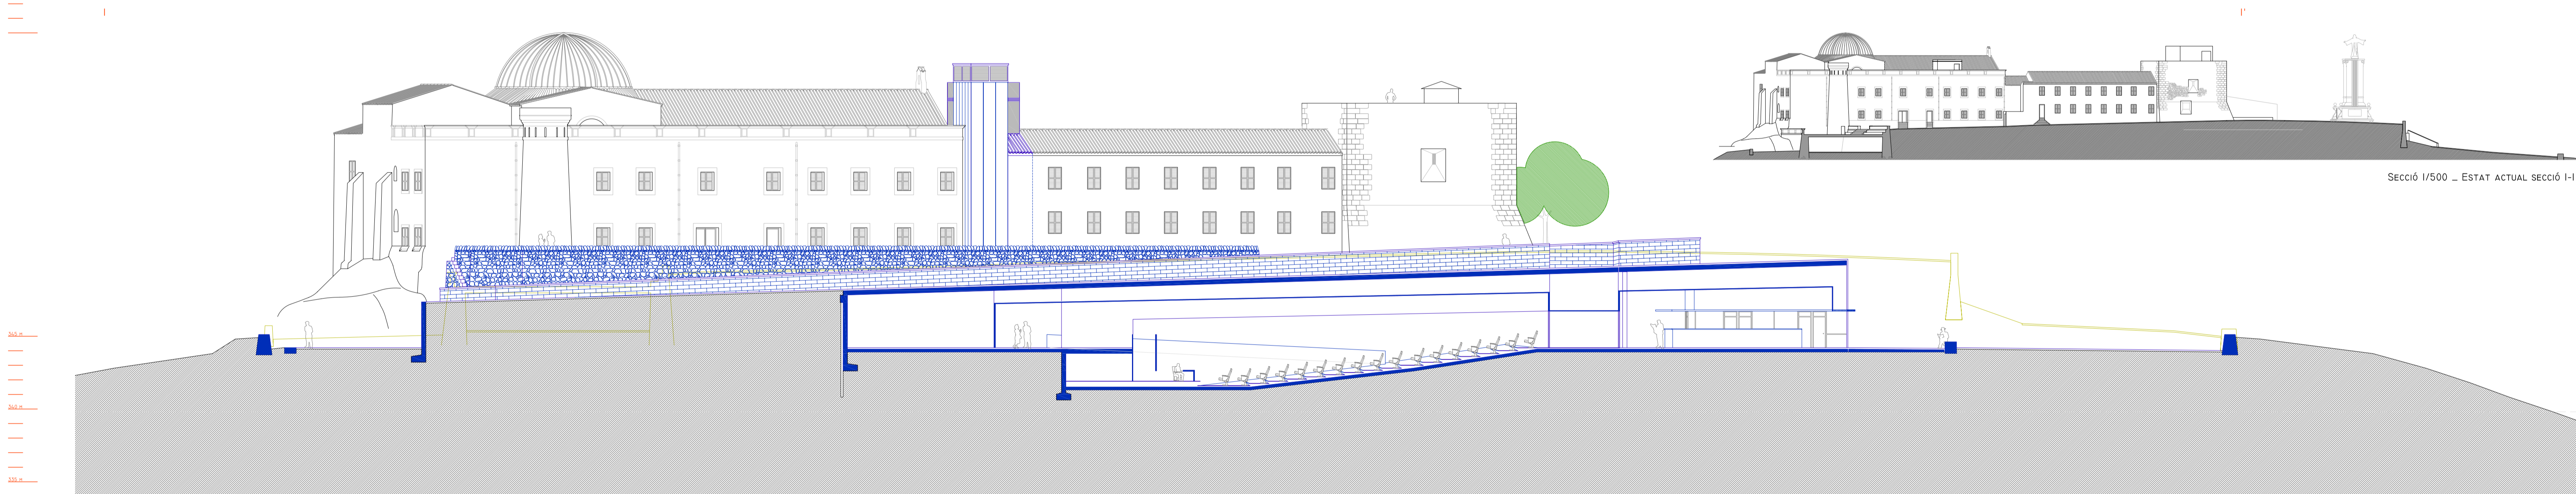

Secció 1/500 - ESTAT ACTUAL SECCIÓ 1-1'

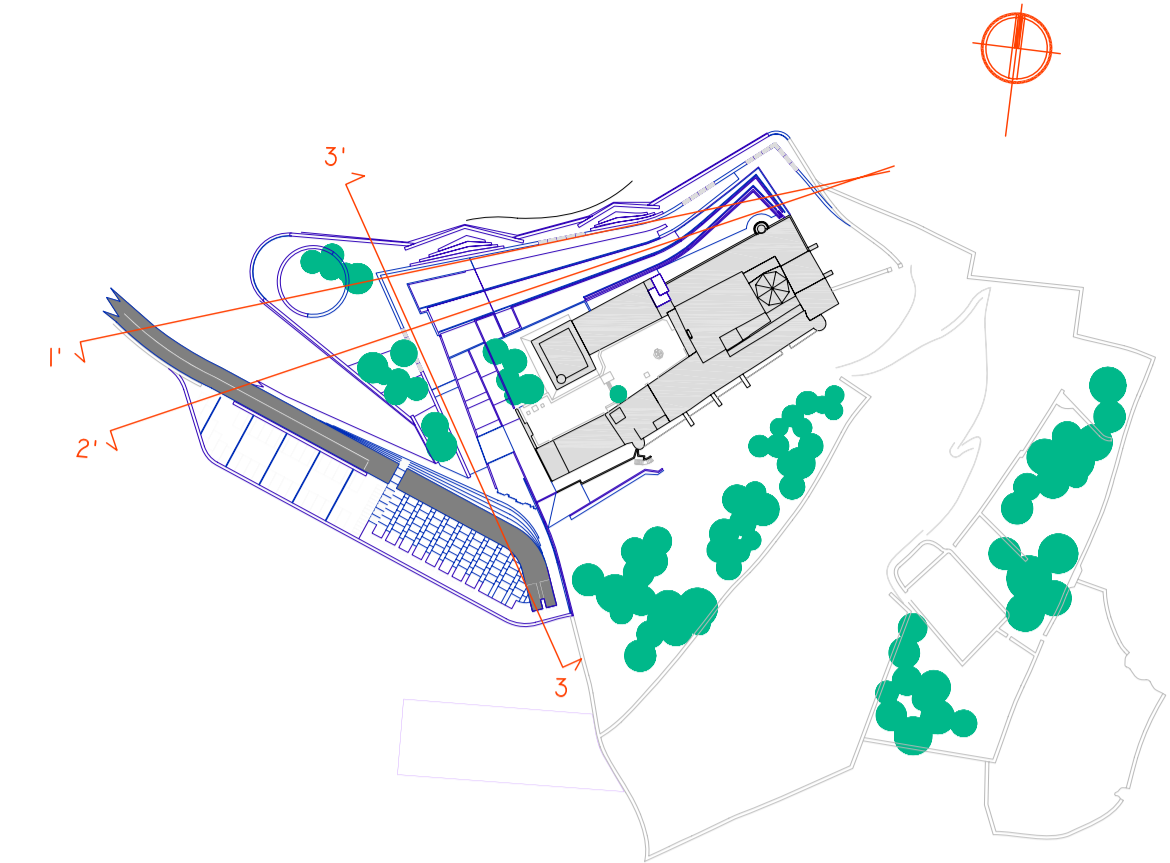

VISTA DE L'APARCAMENT ACTUAL A LA ZONA DE LA PLAÇA PROJECTADA

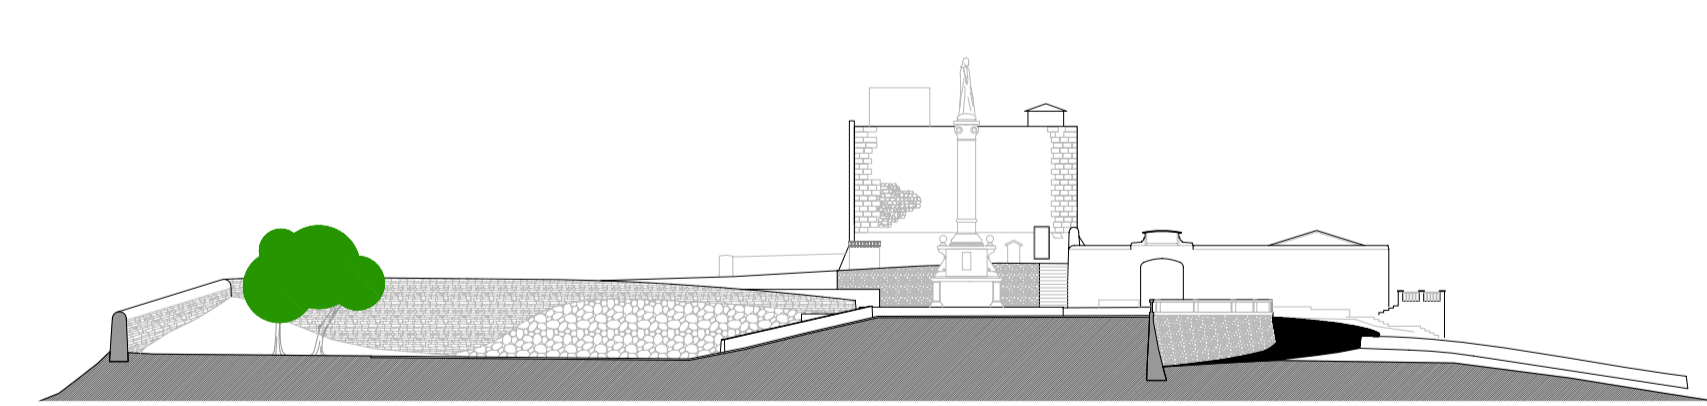

Secció 1/500 - ESTAT ACTUAL SECCIÓ 3-3'

