

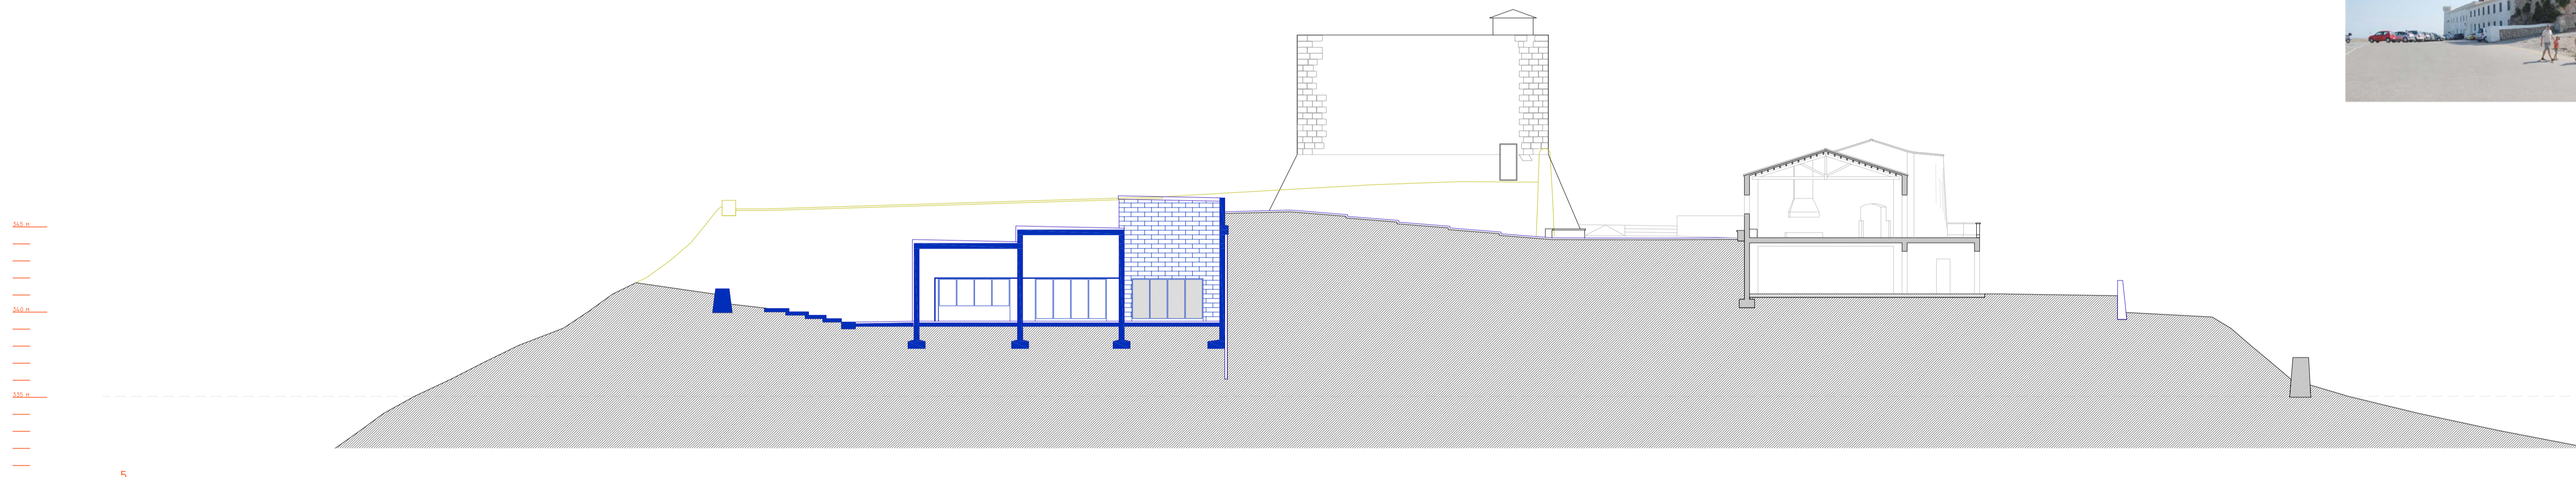


VISTA ACTUAL DELS ACCESOS ALS DIFERENTS ESPAIS DEL SANTUARI

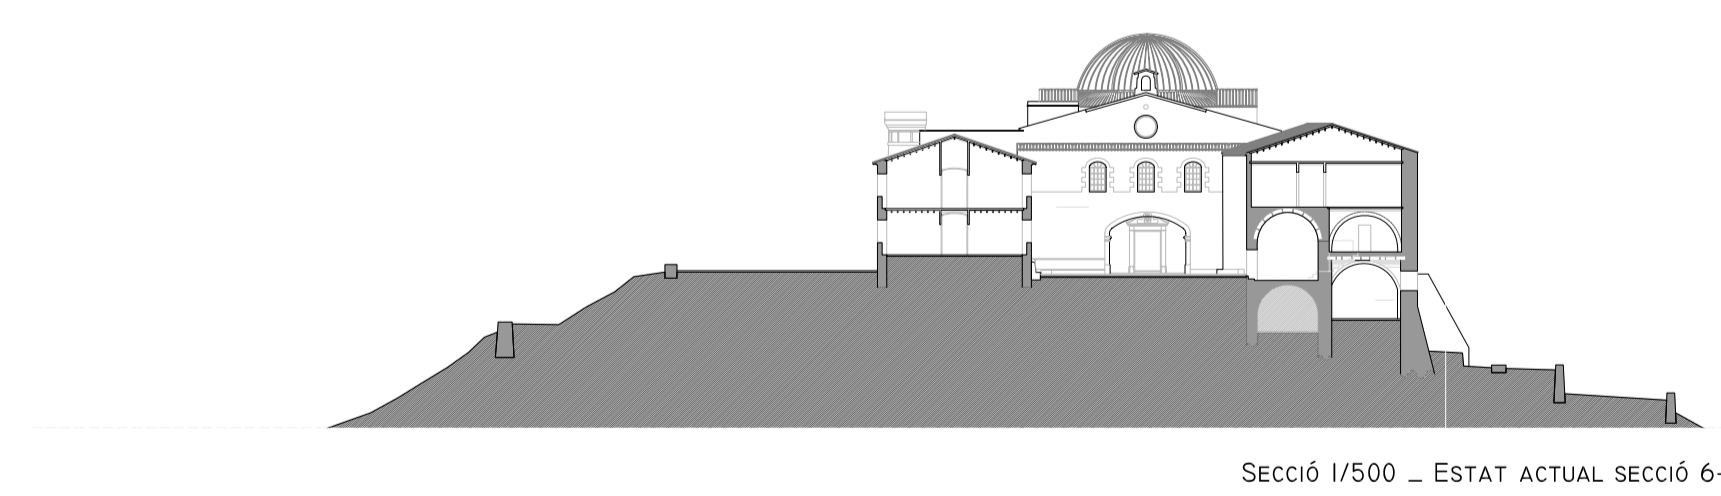

VISTA ACTUAL DE LA FAÇANA DE L'ESGLÉSIA

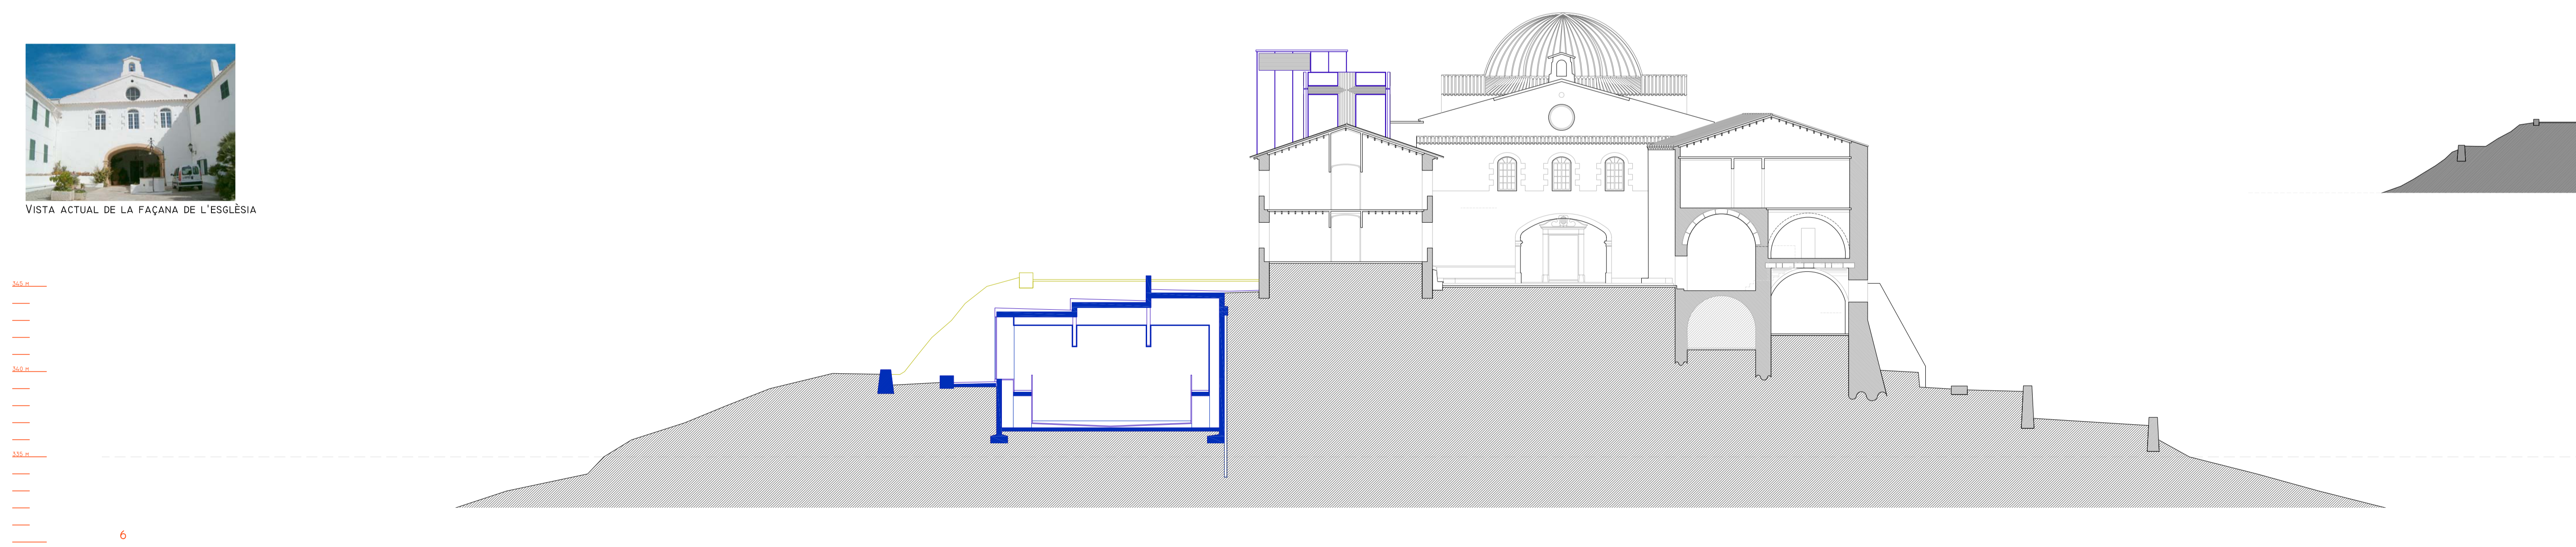

SECCIÓ 1/500 - ESTAT ACTUAL SECCIÓ 6-6'