



PLANTA DISTRIBUCIÓ BOQUES TRULLS

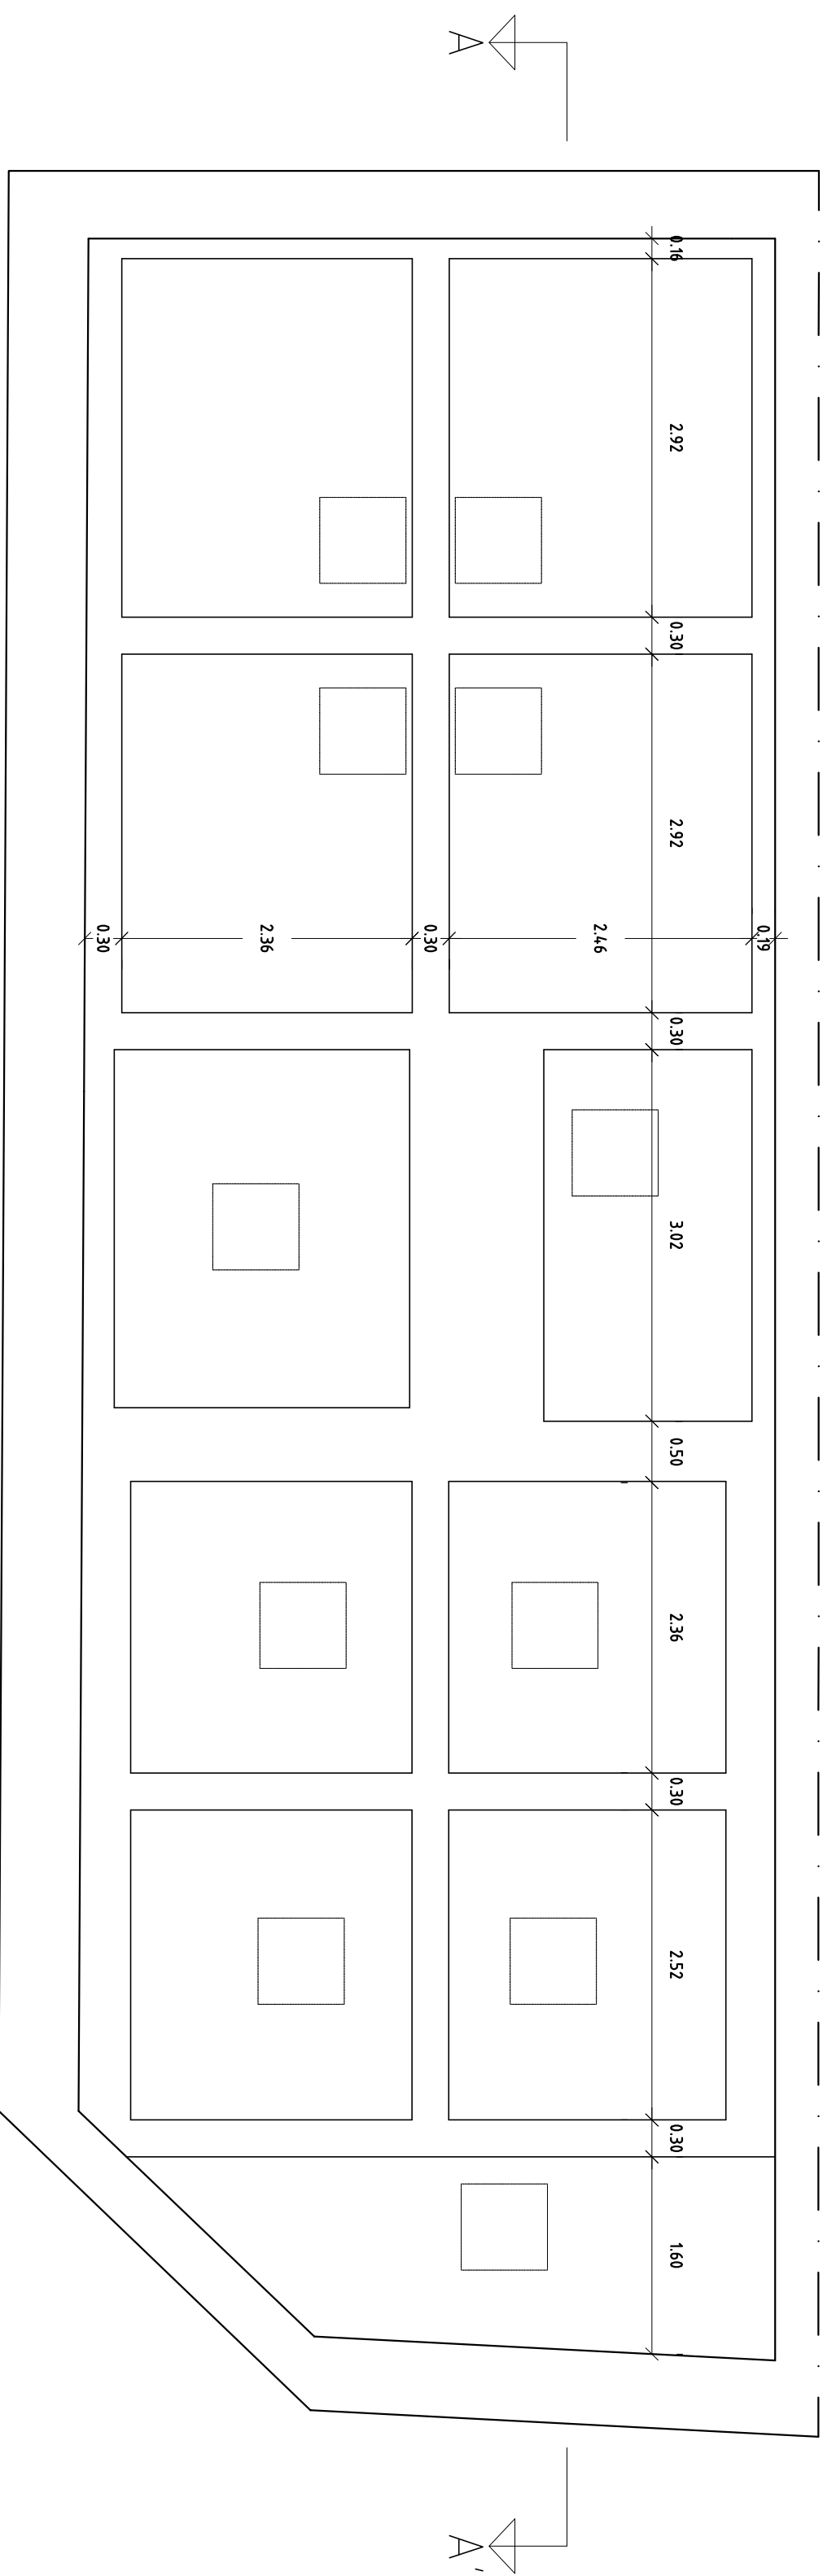

PLANTA DISTRIBUCIÓ TRULLS

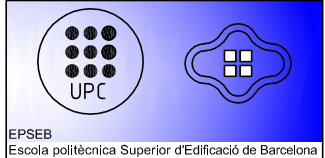

AUTUNE	SITUACIÓ	PLANO	PLANO Nº	ESCALA
Didac Ayuda Aguiló	C. Canvis, 17 43785	ESTAT ACTUAL PLANTA DISTRIBUCIÓ TRULLS	3	1/50