



Detall 6: estructura actual coberta

ESTRUCTURA PLANTA BAIXA

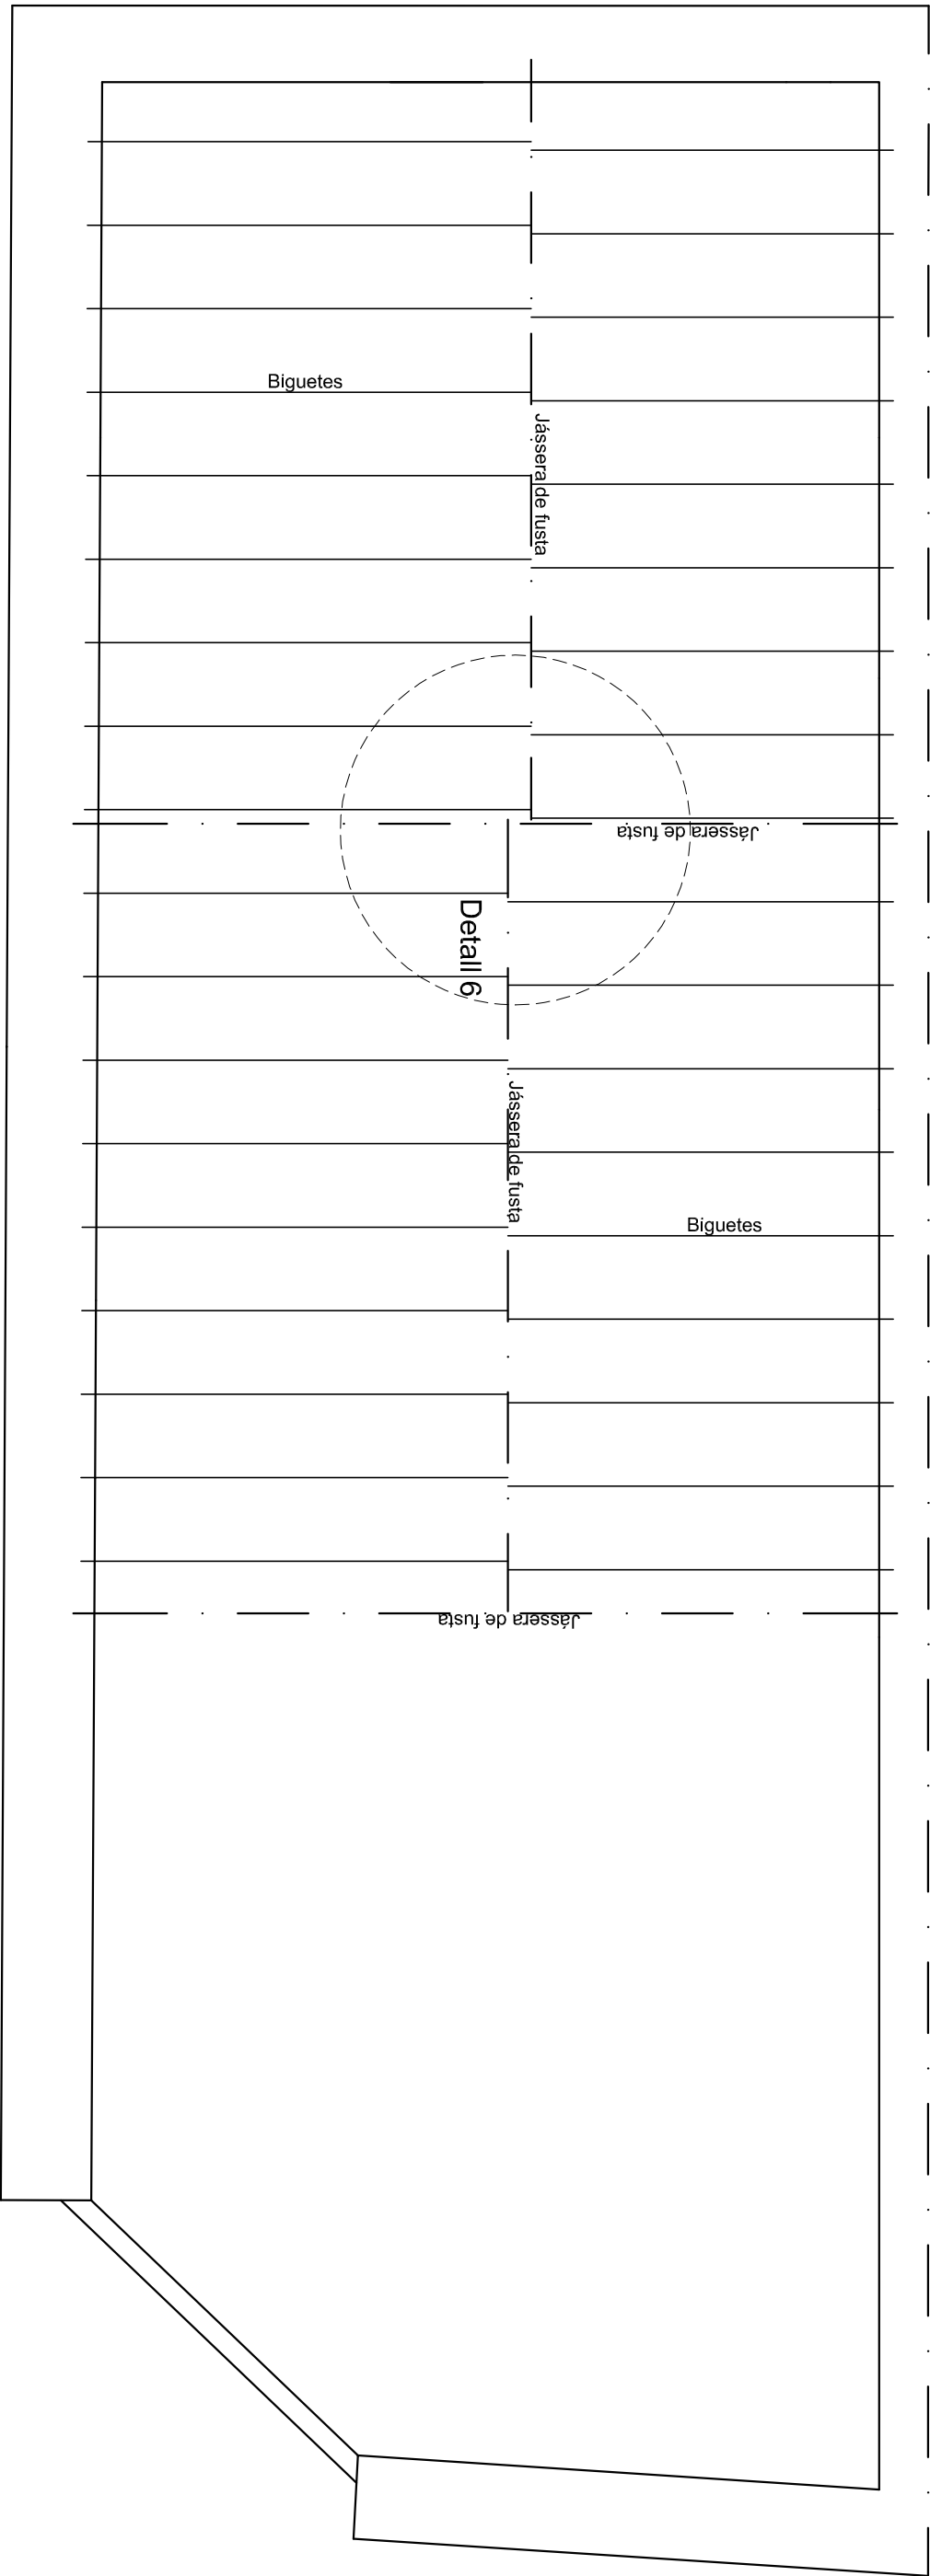

ESTRUCTURA PLANTA COBERTA

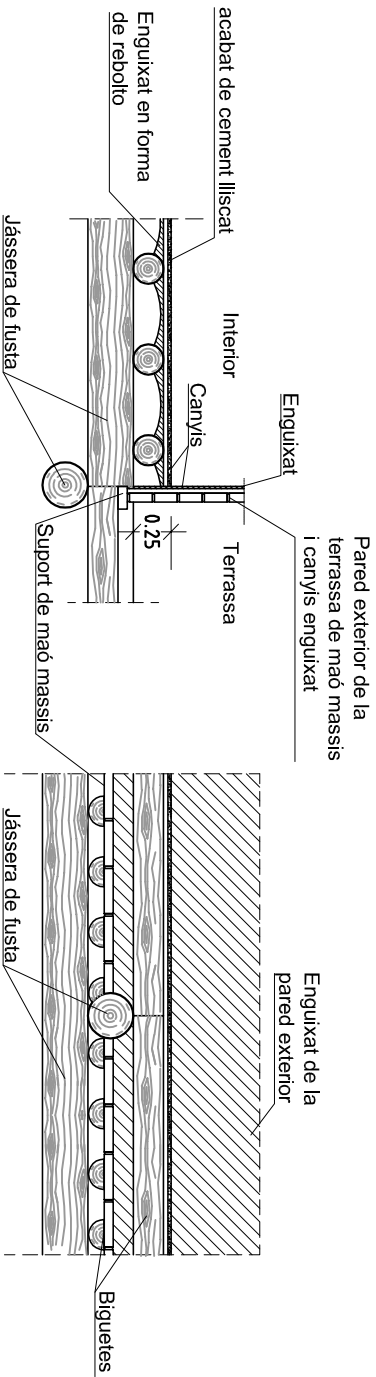

Detall 5: estructura actual sostre planta primera

ALUMNE	SITUACIÓ	PLANO	PLANO	ESCALA
Didac Ayuda Aguiló	C. Canvis, 17 43785	BOT	ESTAT ACTUAL PLANTA ESTRUCTURAL I DETALLS	6 1/50

