



Quadro de superficies

	sup. útil	sup. const.
P.Bodega	83.11 m2	118.08 m2
P.Baixa	94.62 m2	118.08 m2
P.Primerà	94.62 m2	118.08 m2
P.Sotacoberta	65.61 m2	76.84 m2
Terrassa	39.28 m2	41.24 m2
Total	377.24 m2	472.32 m2

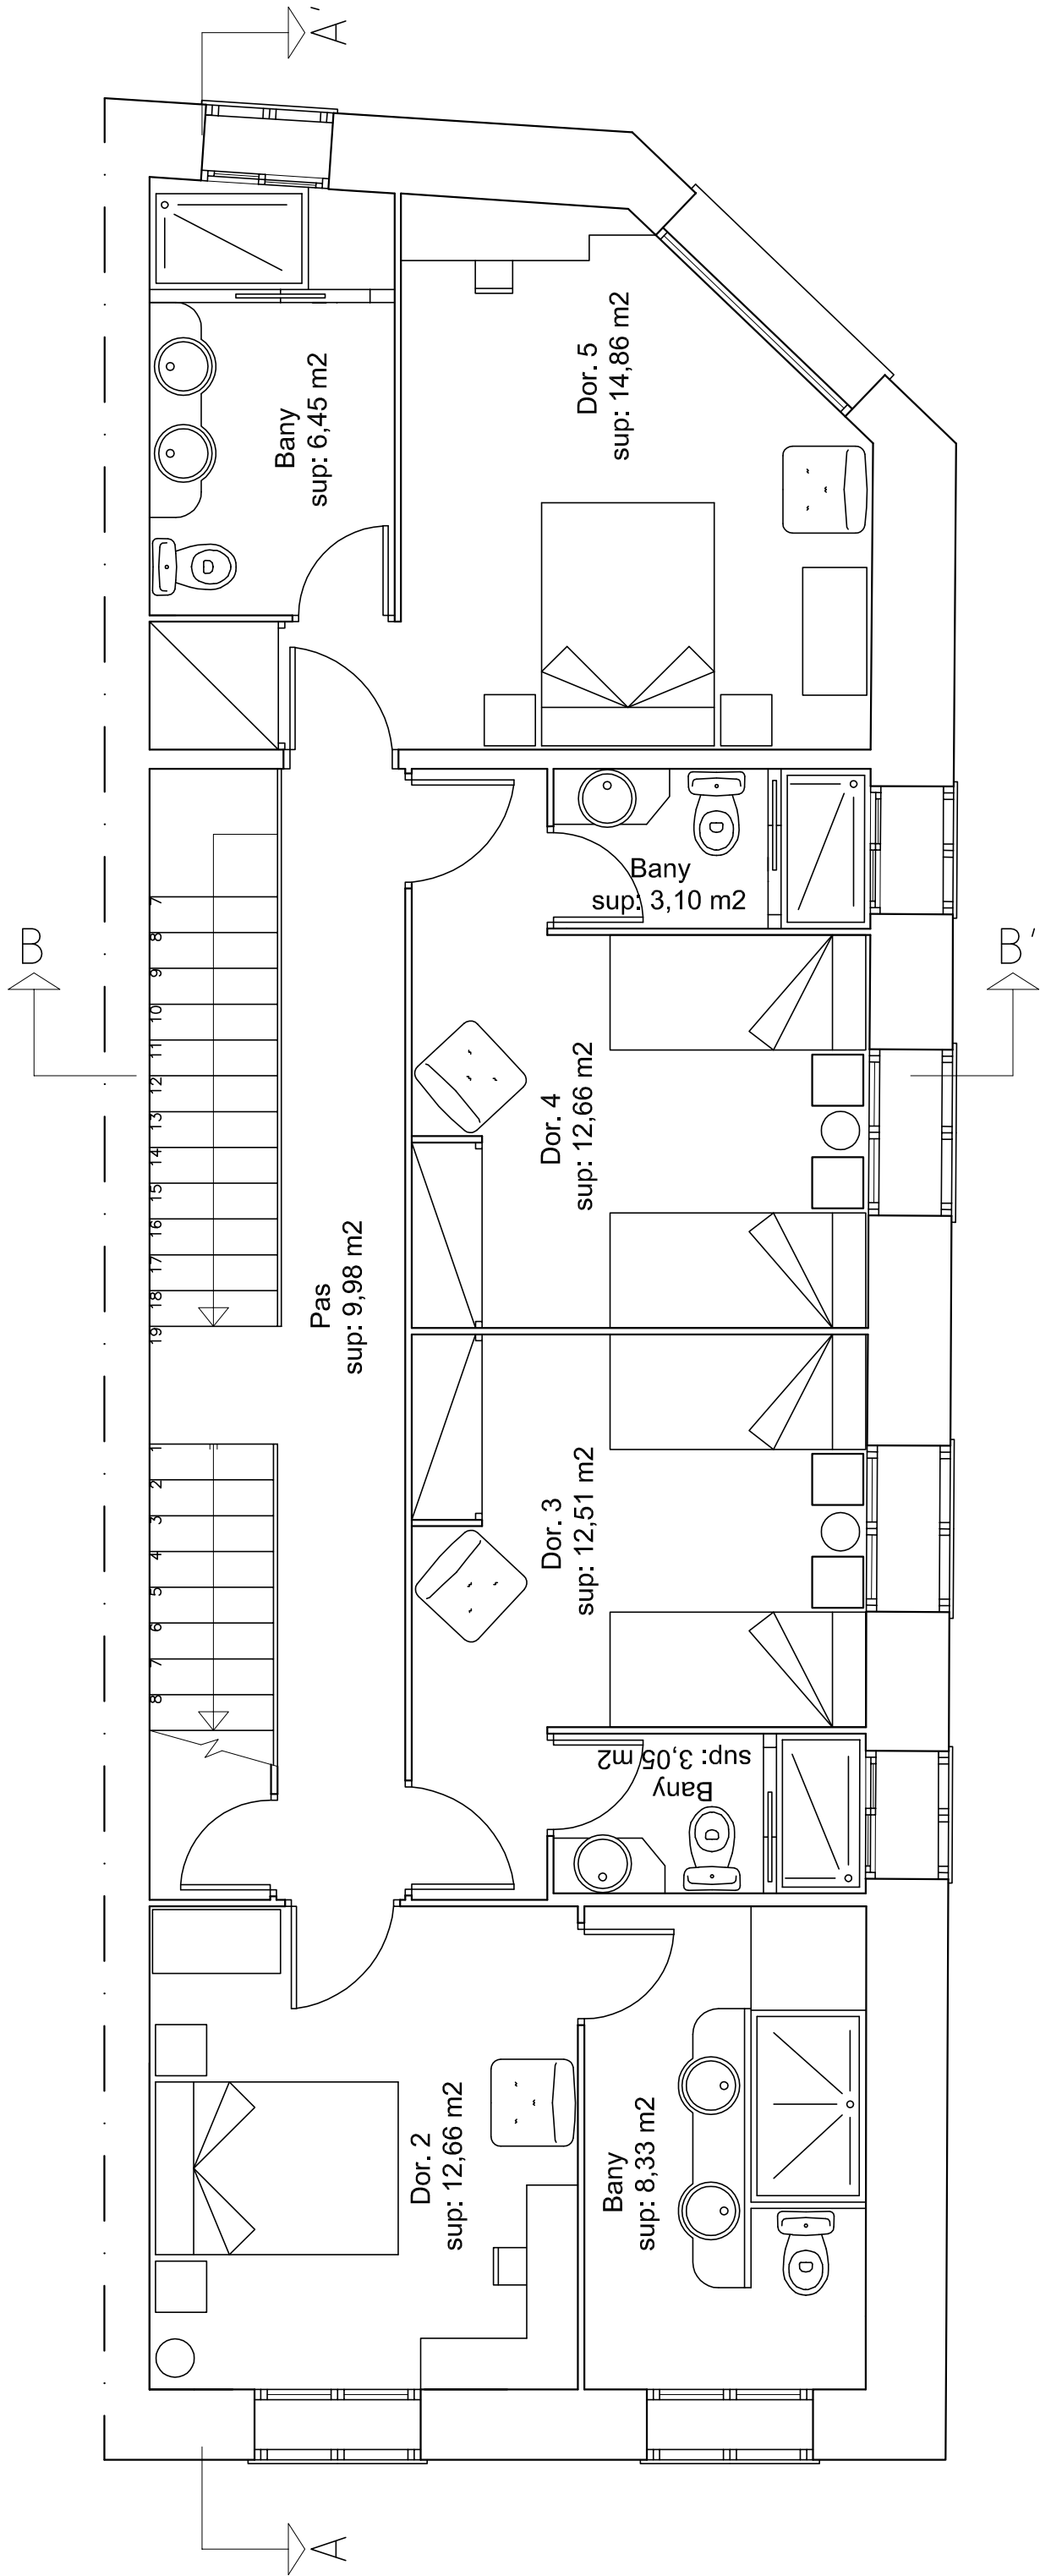


PLANTA PRIMERA REFORMA

PFCDIDAC AYUDA AGULÓ DE REHABILITACIÓ DE BODEGA PER CONVERTIR-LA EN ALLOTJAMENT RURAL INDEPENDENT AL C/CANVIS NUM.17 BOT (TARRAGONA)



Escola Politècnica Superior d'Enginyeria de Barcelona

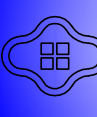

UPC