


PLANTA BAIXA INSTAL·LACIONS

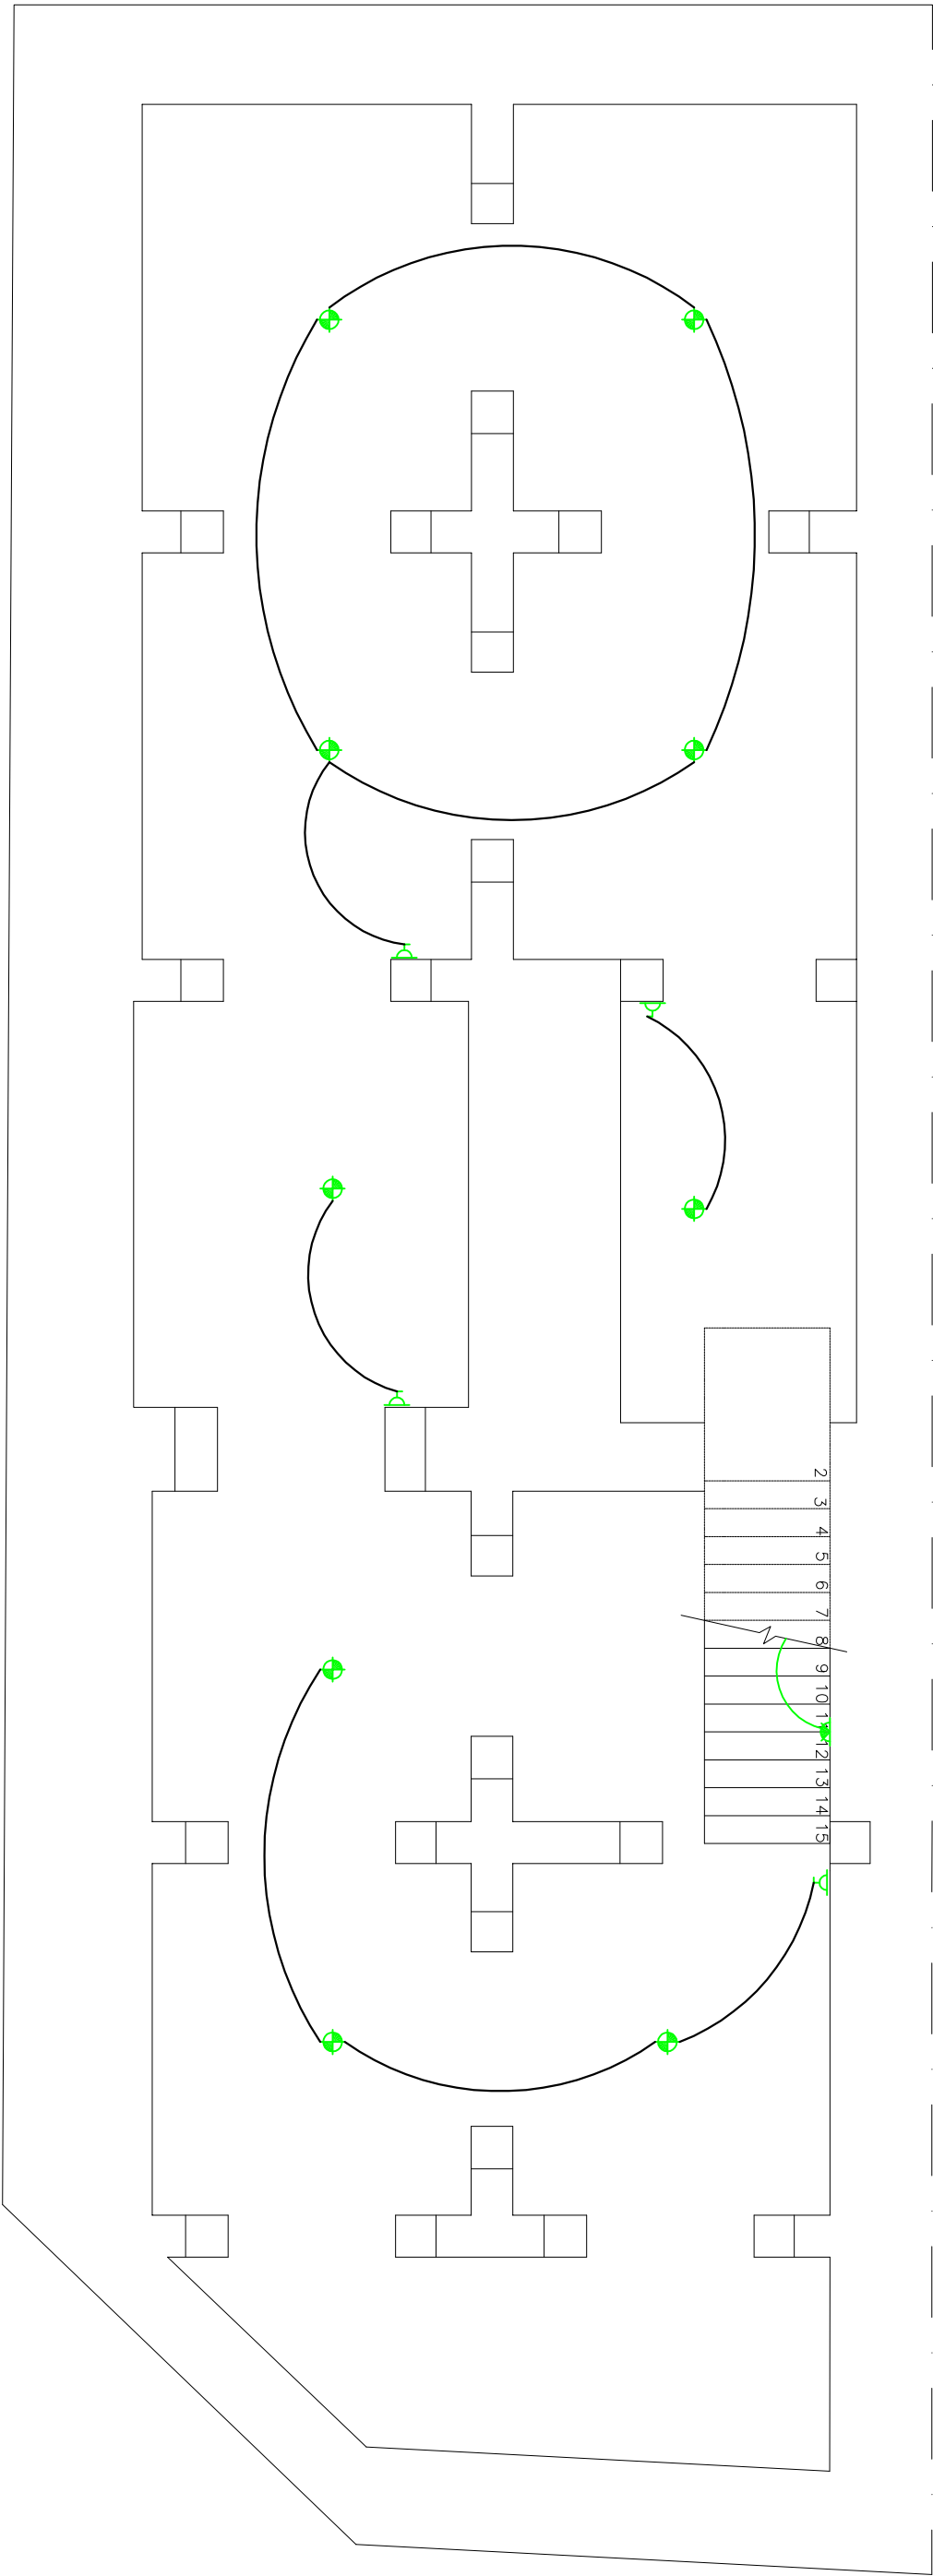

PLANTA BODEGA INSTAL·LACIONS

Simbologia Instal·lació elèctrica			
	Centralització de computadors		Commutador
	Aplic de parell		Base d'endoll
	Quadre general de distribució		Interruptor bipolar
	Montant d'electrictat		Placa Interfono
	Montant de televisió		Timbre
	Montant de telèfon		Tub Fluorescent
	Calca general de protecció		Extractor de fums
	TV		
	Ventilador mecànic		


Simbologia de Fontaneria	
	Baixant
	Calentador acumulador elèctric
	Comptador general
	Grifo
	Ciau general de pas
	Ciau de pas
	Xarxa aigua freda
	Xarxa aigua calenta

Tota la instal·lació de fontaneria, serà realitzada a base de tubs de coure de diferent diàmetre, i s'hi cura en totes les soldadures.

La instal·lació de desaigües, estarà ventilada, fent arribar els tubs de baixant al punt més alt de l'edificació, on tindrà una obertura.

Tots els desaigües seran a base de tubs de PVC, serie C, encolats.

Simbologia Contra-incendis	
	Llum d'emergència: Il·luminació mínima d'1 lux a nivell de terra
	Recorregut d'emergència
	Extintor situat a menys de 15,00 m. de qualsevol punt. Eficàcia mínima 21A 113B
	Ocupació màxima complerta per zones.
	Sistemes de detecció i ventilació de fums.

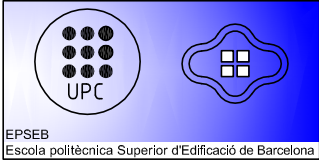

ALUMNE	SITUACIÓ	PLANOI	ESCALA
Didac Ayuda Aguiló	C. Canvis, 17 43785	ESTAT REFORMA INSTAL·LACIONS P. BODEGA I PB	18 1/50