
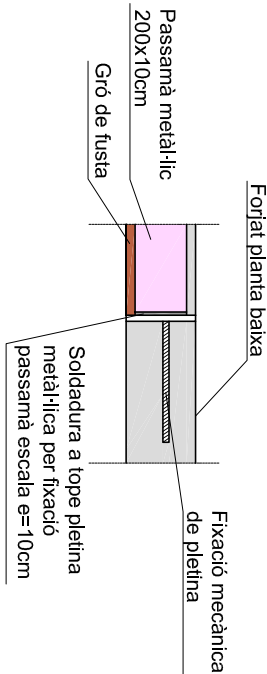


Detall8: Arc de pedra

PLANTA BODEGA

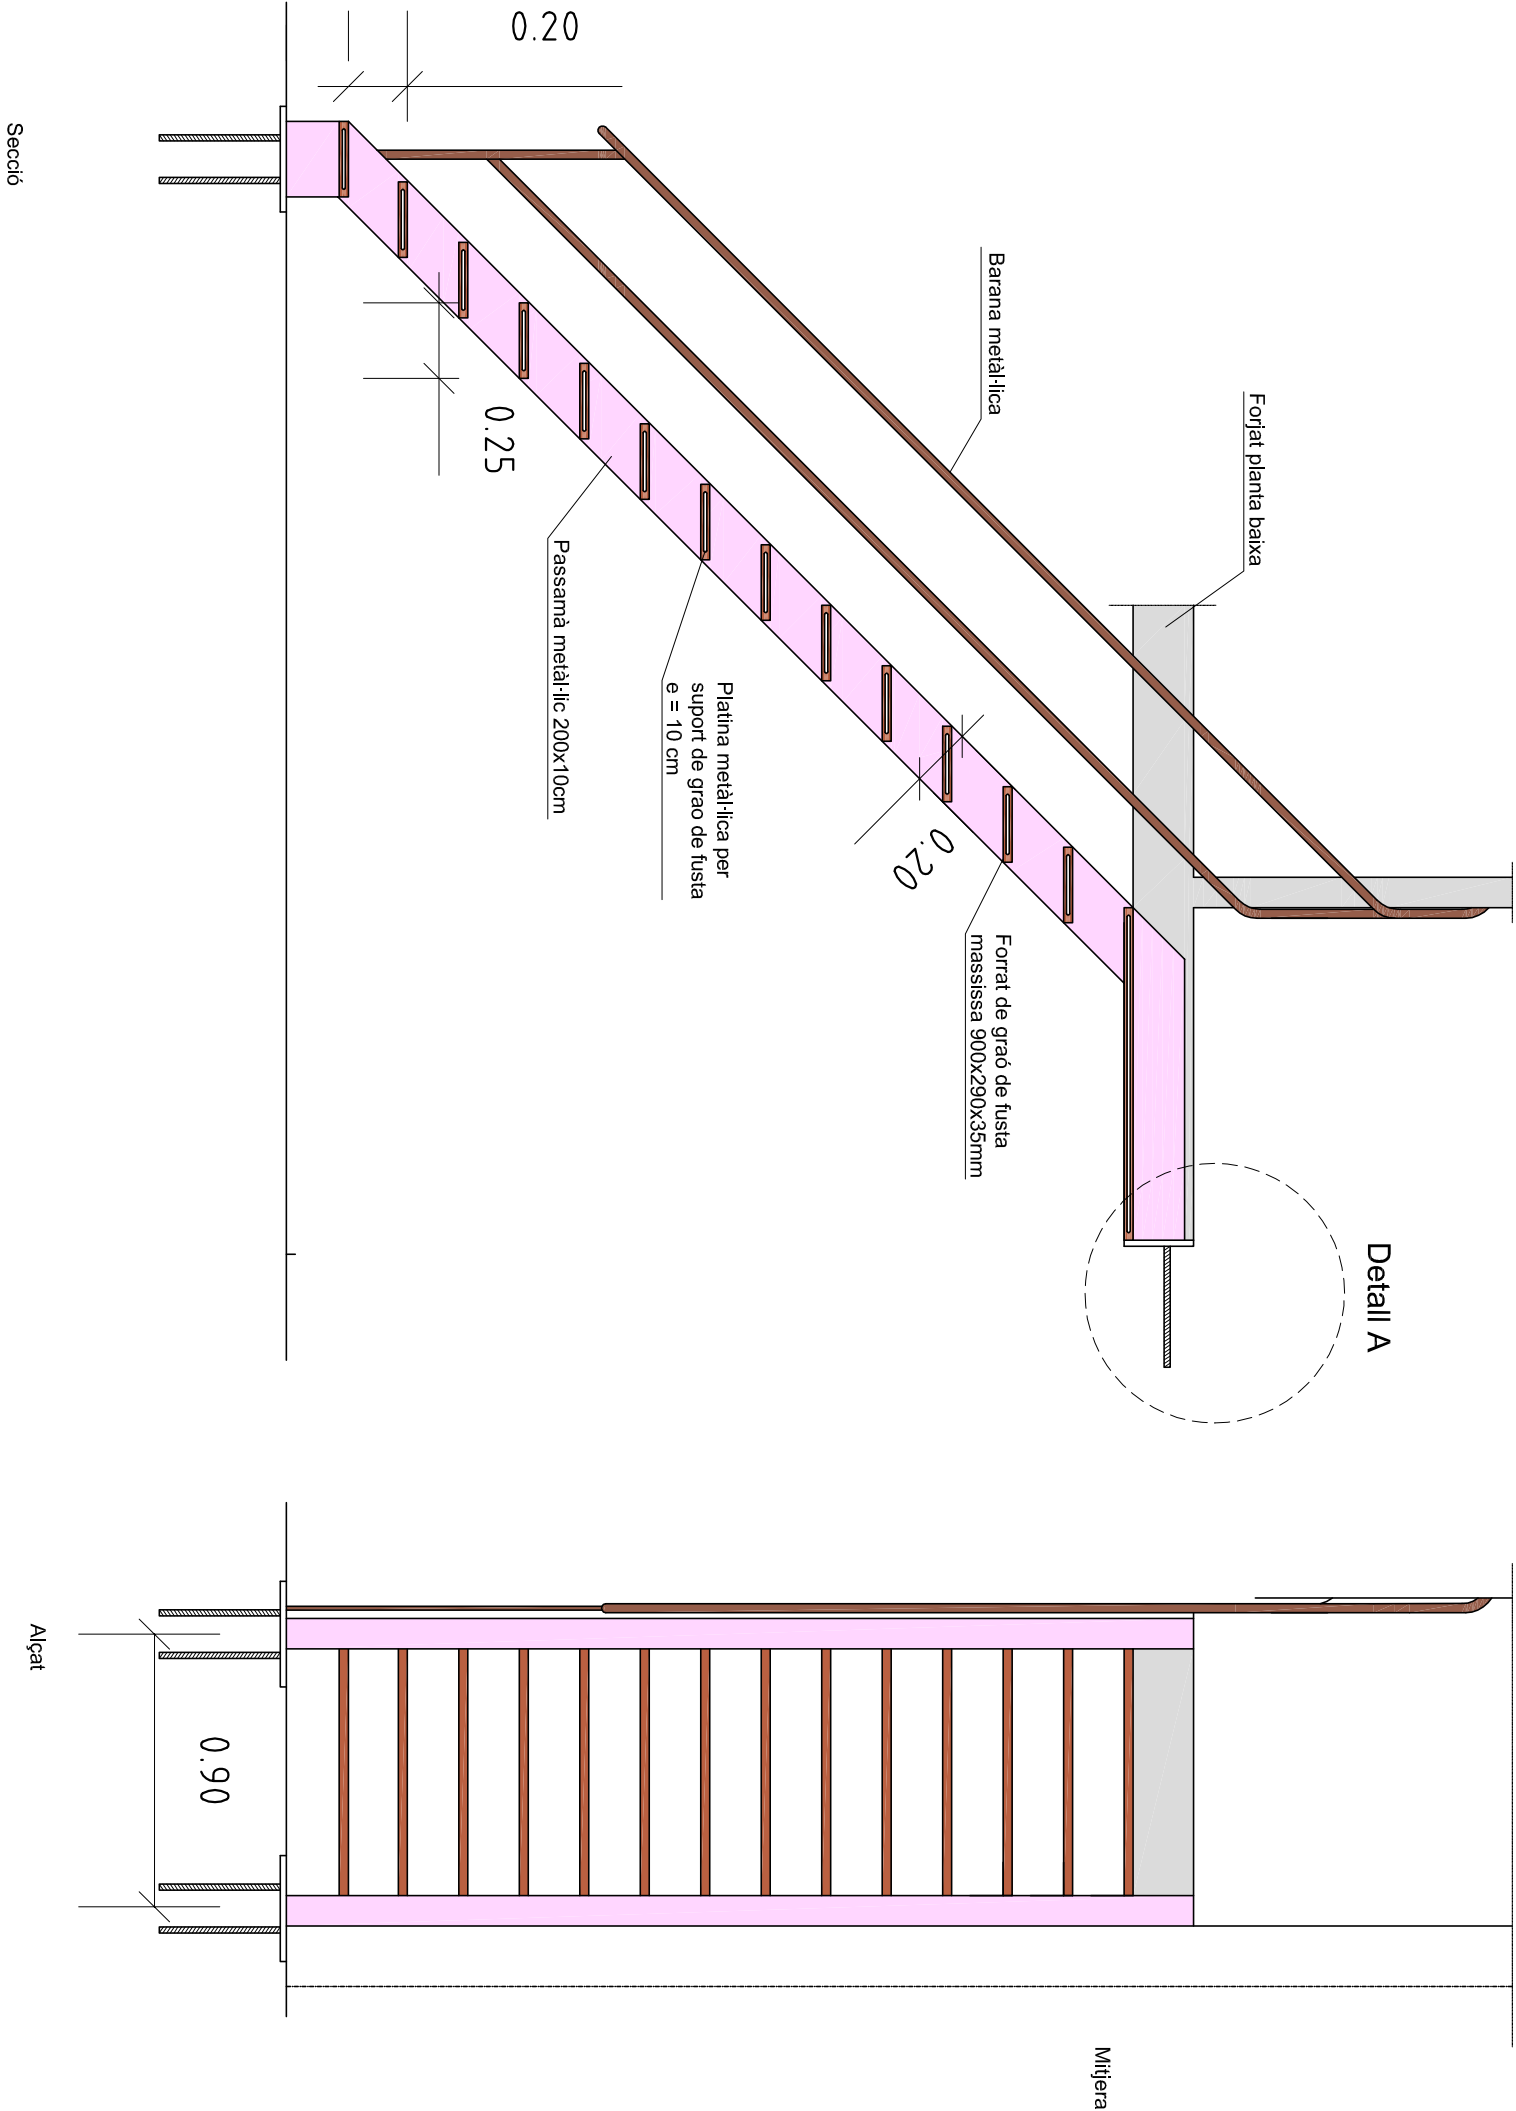

Detall A: Encontre estructua
escalera amb forjat

Detall7: Escala de forja en plataforma de fusta

ALUMNE	SITUACIÓ	PLANOOL	PLANOOL Nº	ESCALA
Didac Ayuda Aguiló	C. Canvis, 17 43785	BOT	PLANTA BODEGA I DETALLS	7 1/50 1/25

