


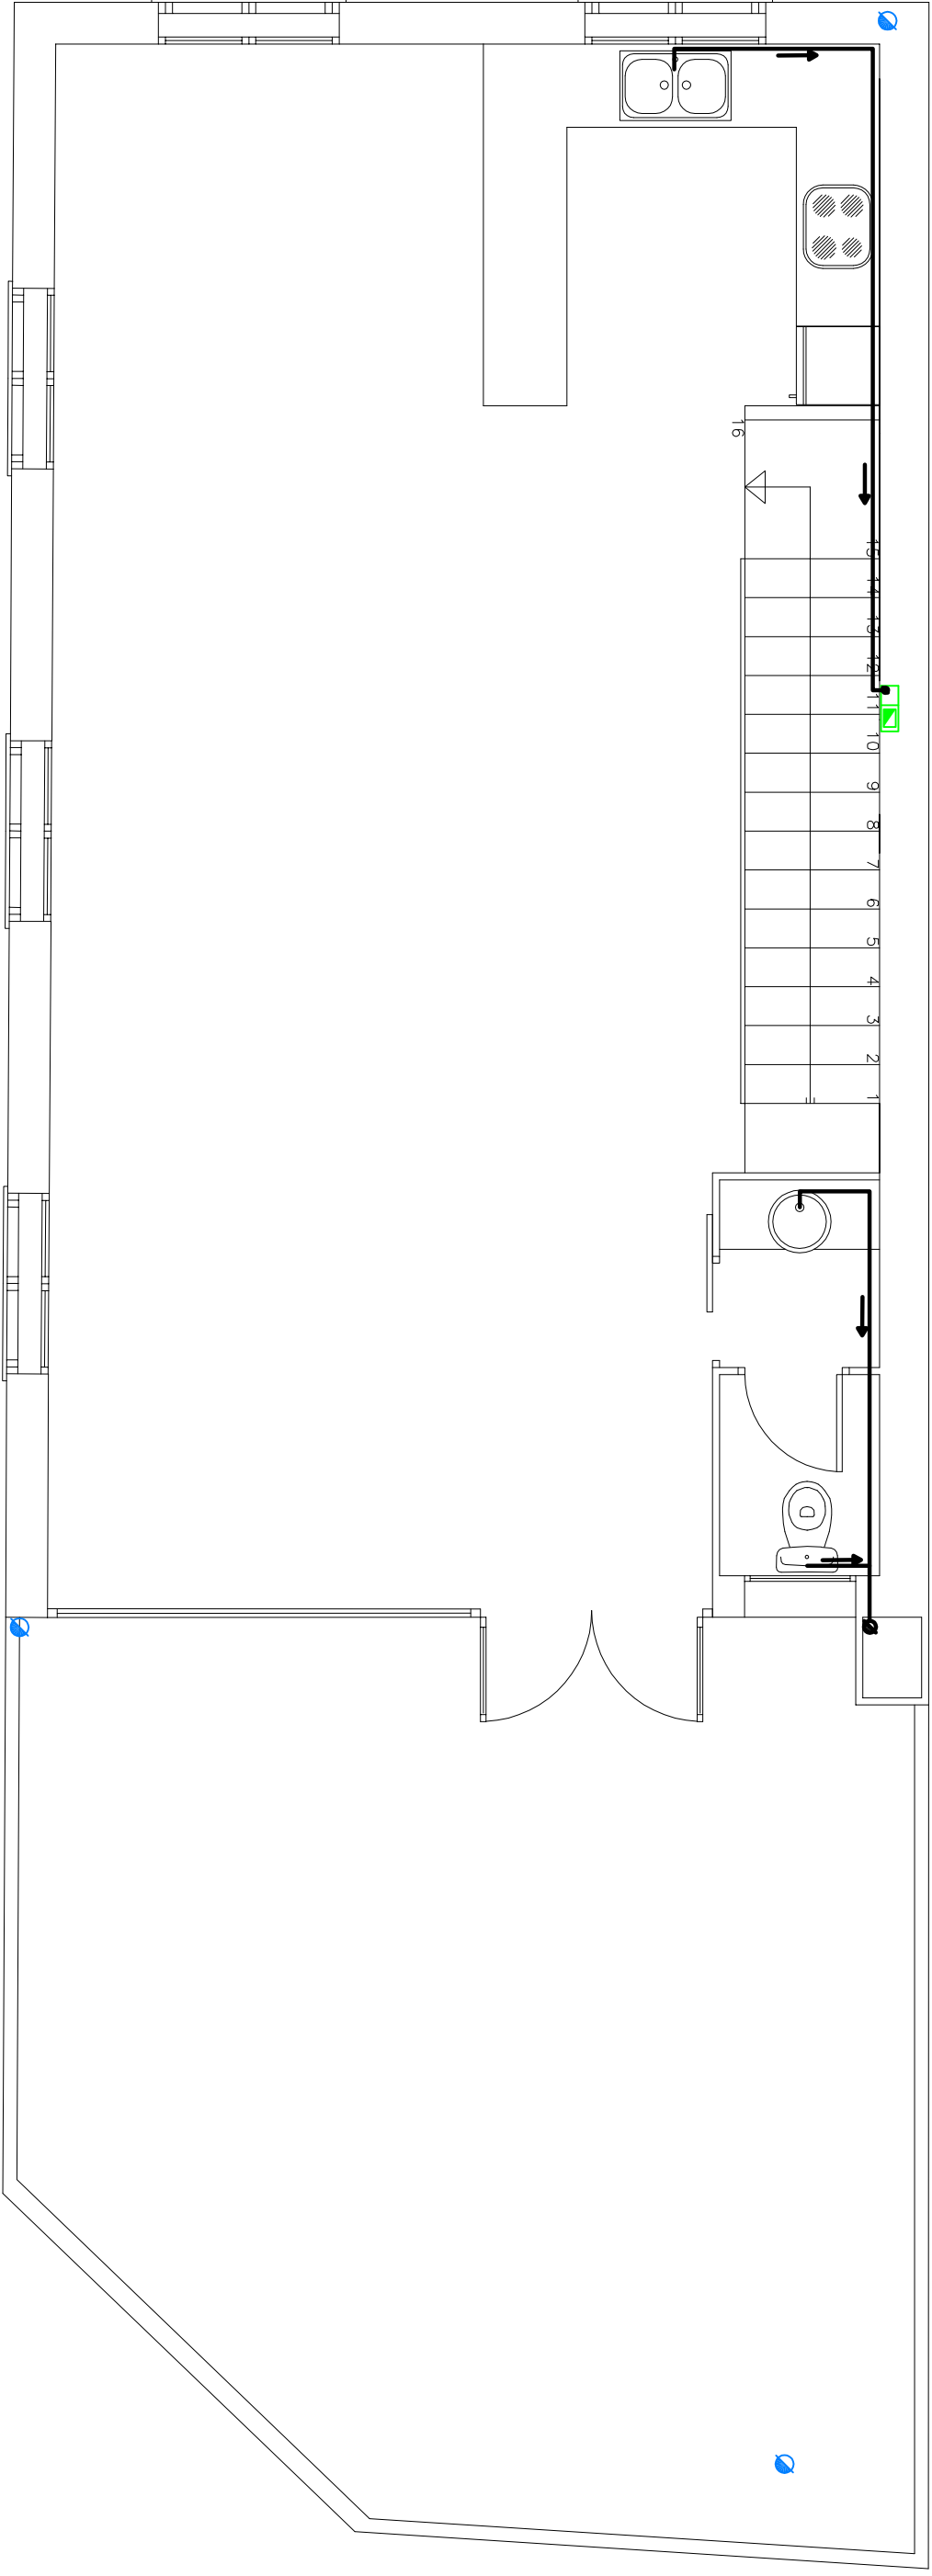

PLANTA PRIMERA SANEJAMENT



PLANTA SEGONA SANEJAMENT



Aigues fecals



Aigues pluvials

ALUMNE	SITUACIÓ	PLANO	ESCALA
Didac Ayuda Aguiló	C. Canvis, 17 43785	BOT ESTAT REFORMA SANEJAMENT I PLUVIALS P1 I P5	21 1/50 1/25