


PLANTA COBERTA INSTAL·LACIÓ ENERGIA SOLAR

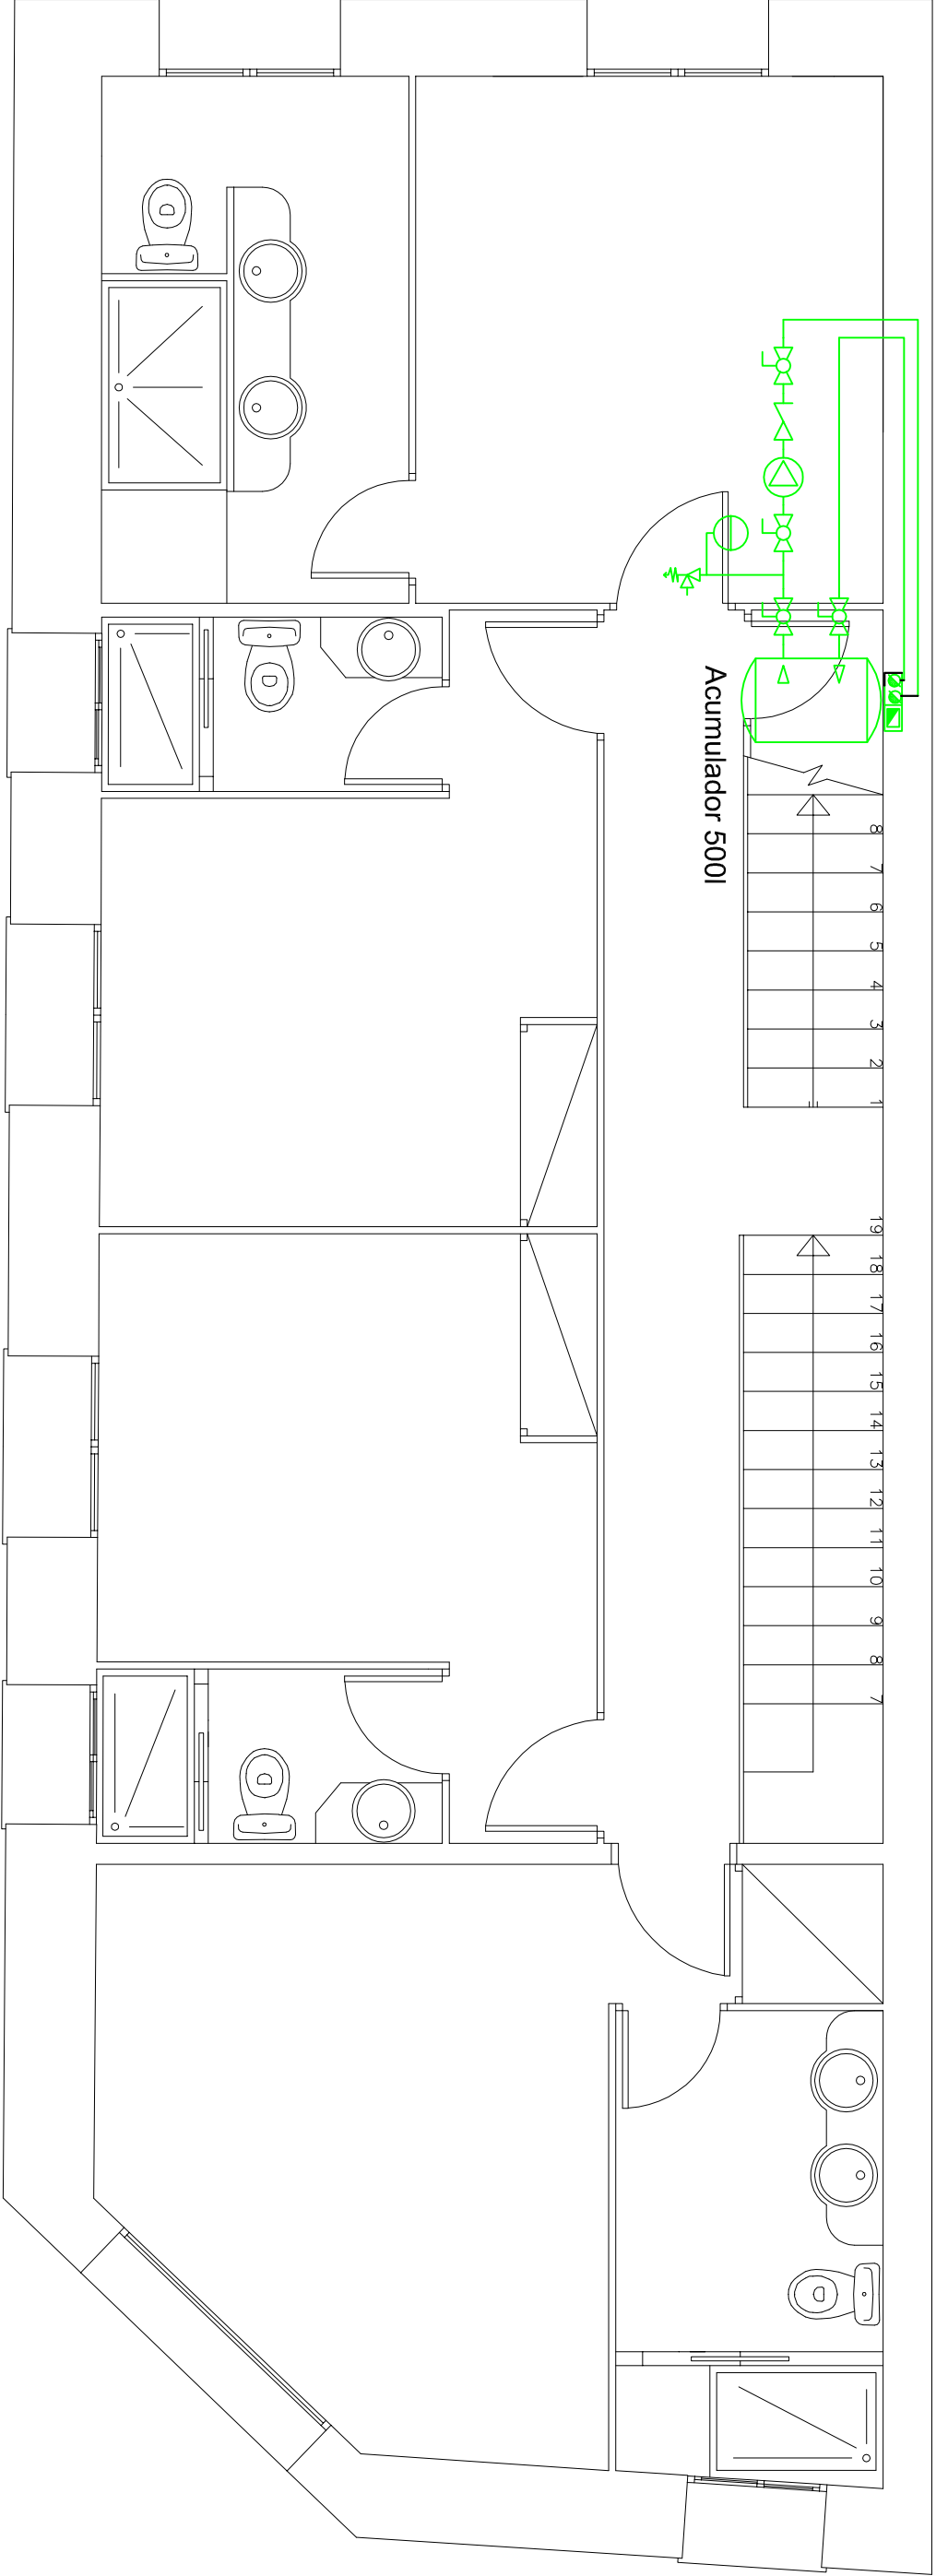

PLANTA PRIMERA INSTAL·LACIÓ ENERGIA SOLAR

Simbologia de Fontaneria		
	Baixant	<p>Tots la instal·lació de fontaneria, serà realitzada a base de tubs de coure de diferent diàmetre, i s'hi farà cura en totes les soldadures.</p> <p>La instal·lació de desfogues, estarà ventilada, fent arribar els tubs de baixant al punt més alt de l'edificació, on tindrà una obertura.</p> <p>Tots els desfogues seran a base de tubs de PVC, serie C, encocolats.</p>
	Calentador acumulador elèctric	
	Comptador general	
	Grifo	
	Clau general de pas	
	Clau de pas	
	Clau antiretorn	
	Bomba	
	Xarxa aigua freda	
	Xarxa aigua calenta	

