


PLANTA SEGONA INSTAL·LACIONS

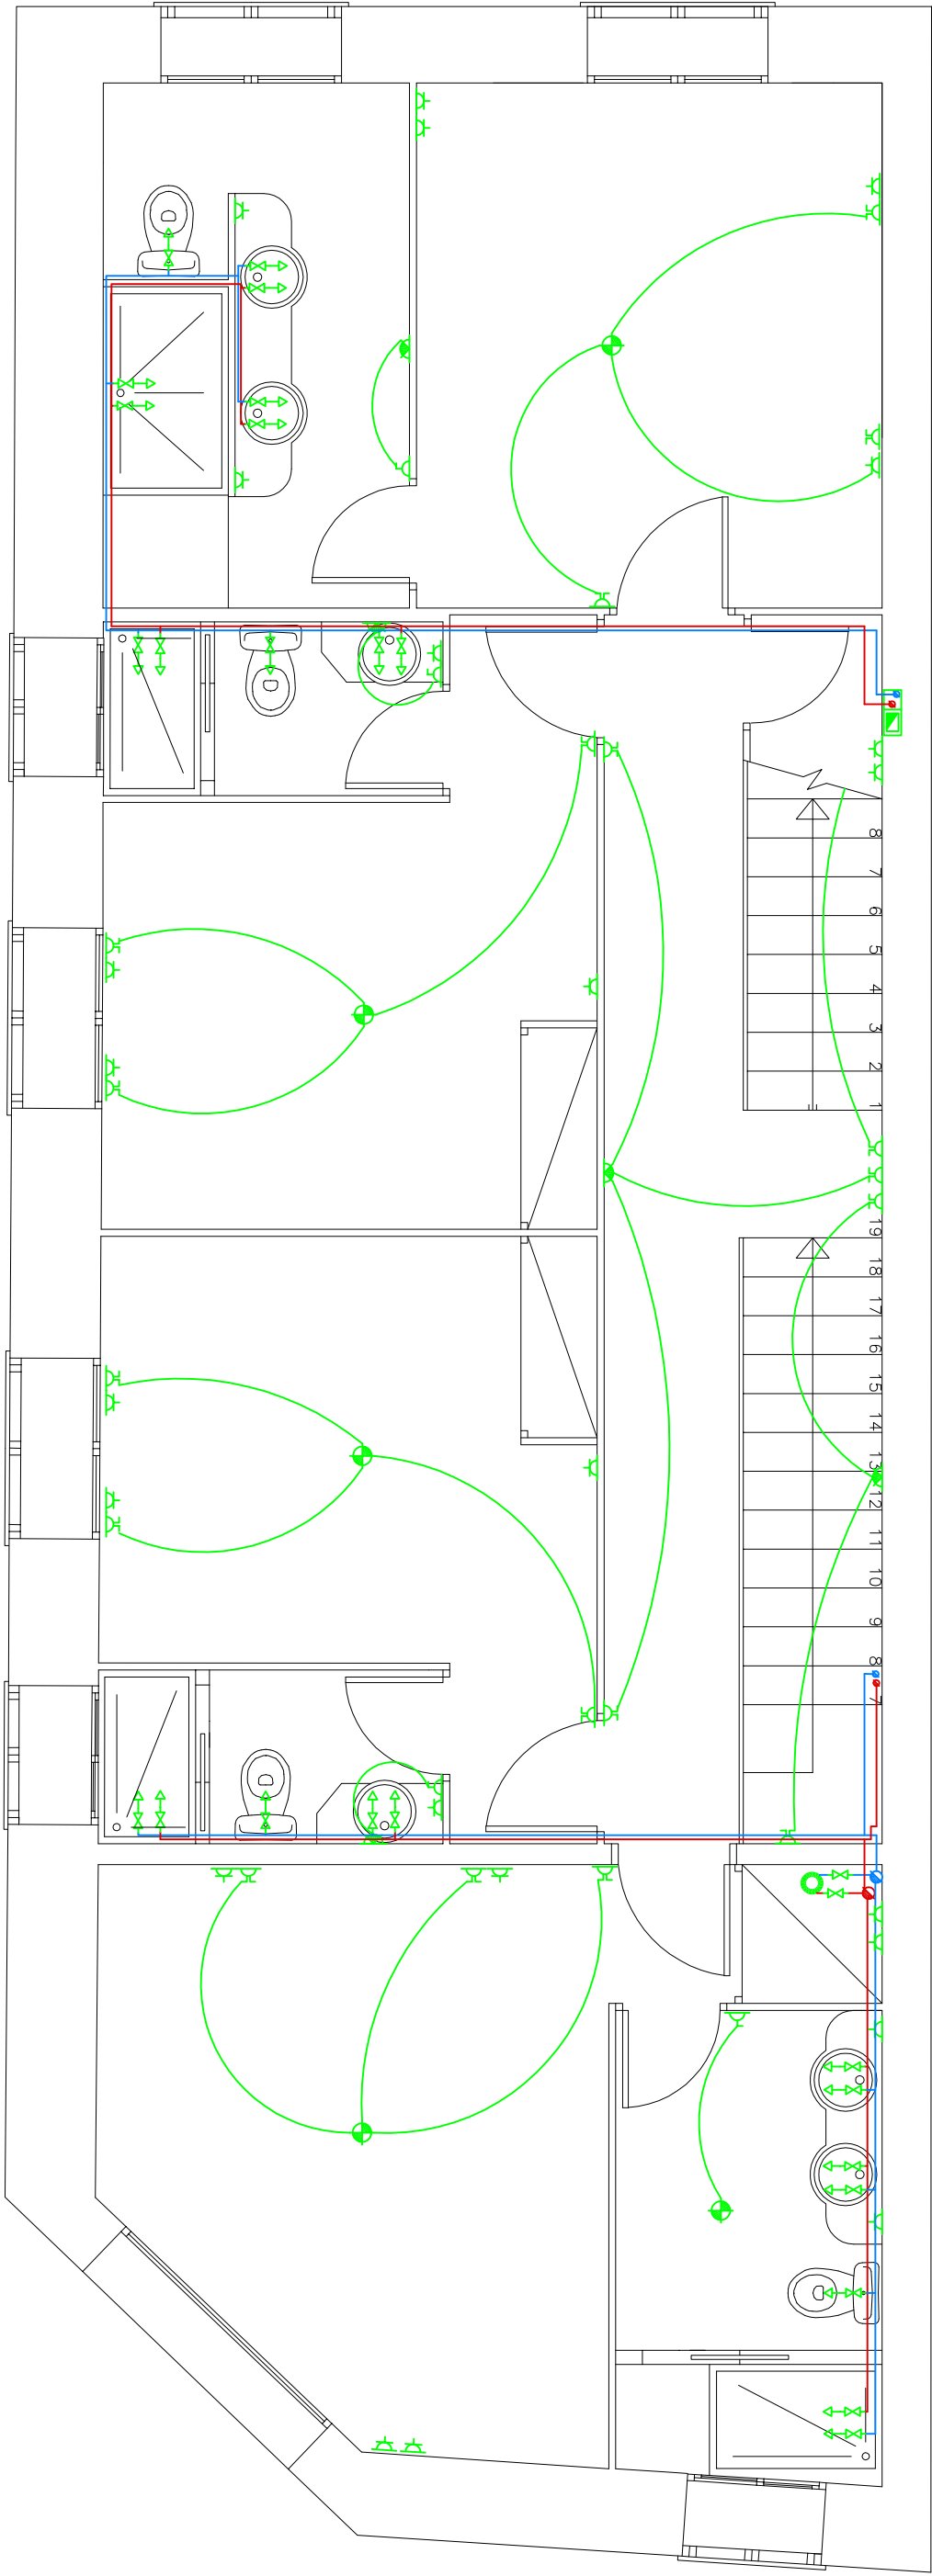

PLANTA PRIMERA INSTAL·LACIONS

Simbologia Instal·lació elèctrica			
	Centralització de ordinadors		Comutador
	Aplic de panell		Base d'endoll
	Quadre general de distribució		Interrupció bipolar
	Montant d'elèctricitat		Placa interfono
	Montant de televisió		Tímbre
	Montant de telèfon		Tub Fluorescent
	Caixa general de protecció		Extractor de fums
	TV		

Simbologia de Fontaneria	
	Baixant
	Calentador acumulador elèctric
	Computador general
	Gifo
	Clau general de pas
	Clau de pas
	Xarxa aigua freda
	Xarxa aigua calenta

Simbologia Contra-incendis	
	Llum d'emergència (Il·luminació mínima d'1 lux a nivell de terra)
	Recorregut d'emergència
	Extintor situat a menys de 15,00 ml. de qualsevol punt. Eficàcia mínima 21A 113B
	Ocupació màxima computada per zones. Sistemes de detecció i ventilació de fums.