

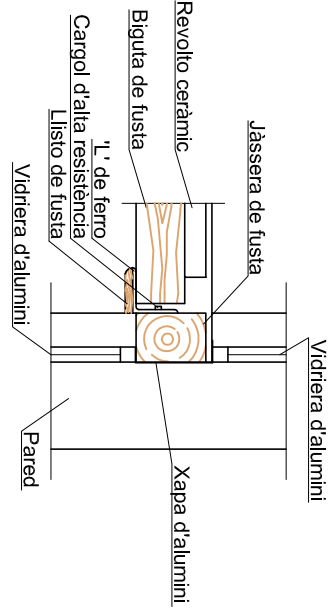


Detall14: Encontre forjat i llanda en el xamfrà

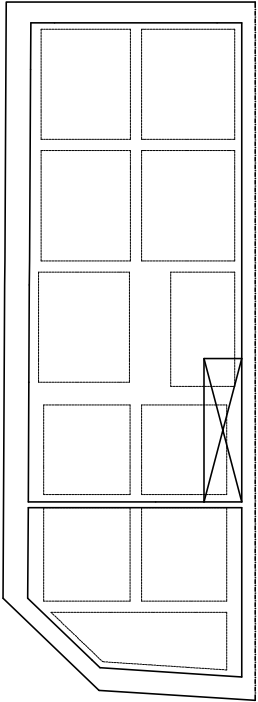

Detall15: Encontre forjat i vidriera

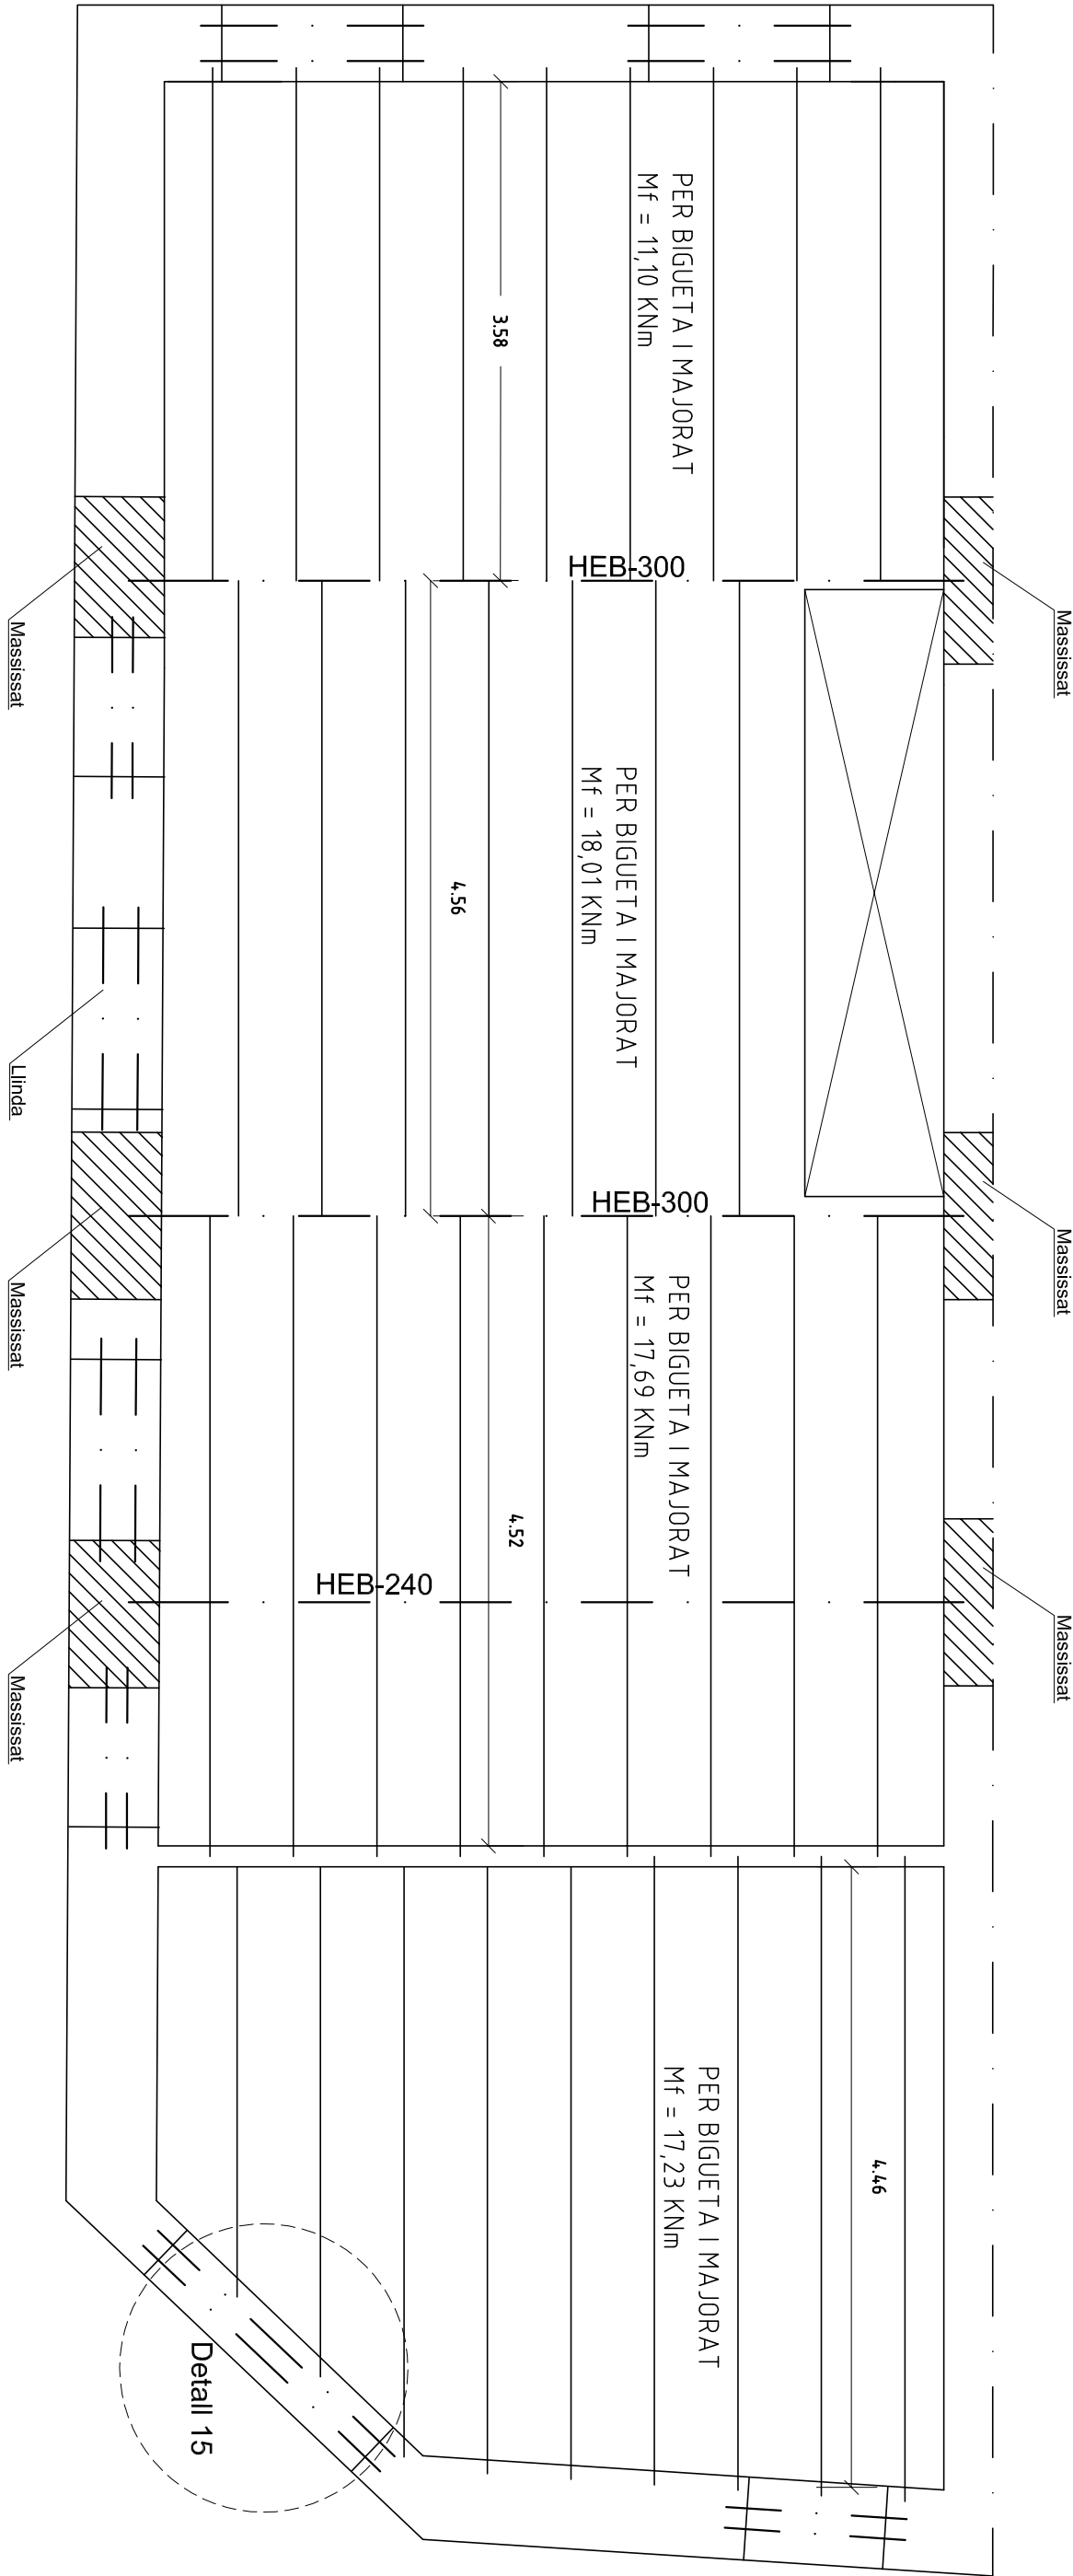

Concidencia de la pared de carga en la pared del trull

PLANTA PRIMERA ESTRUCTURA

ALUMNE	SITUACIÓ	PLANOCL	ESCALA
Didac Ayuda Aguiló	C. Canvis. 17 43785	BOT PLANTA ESTRUCTURA I DETALLS	1/50 1/25

