


PLANTA BAIXA

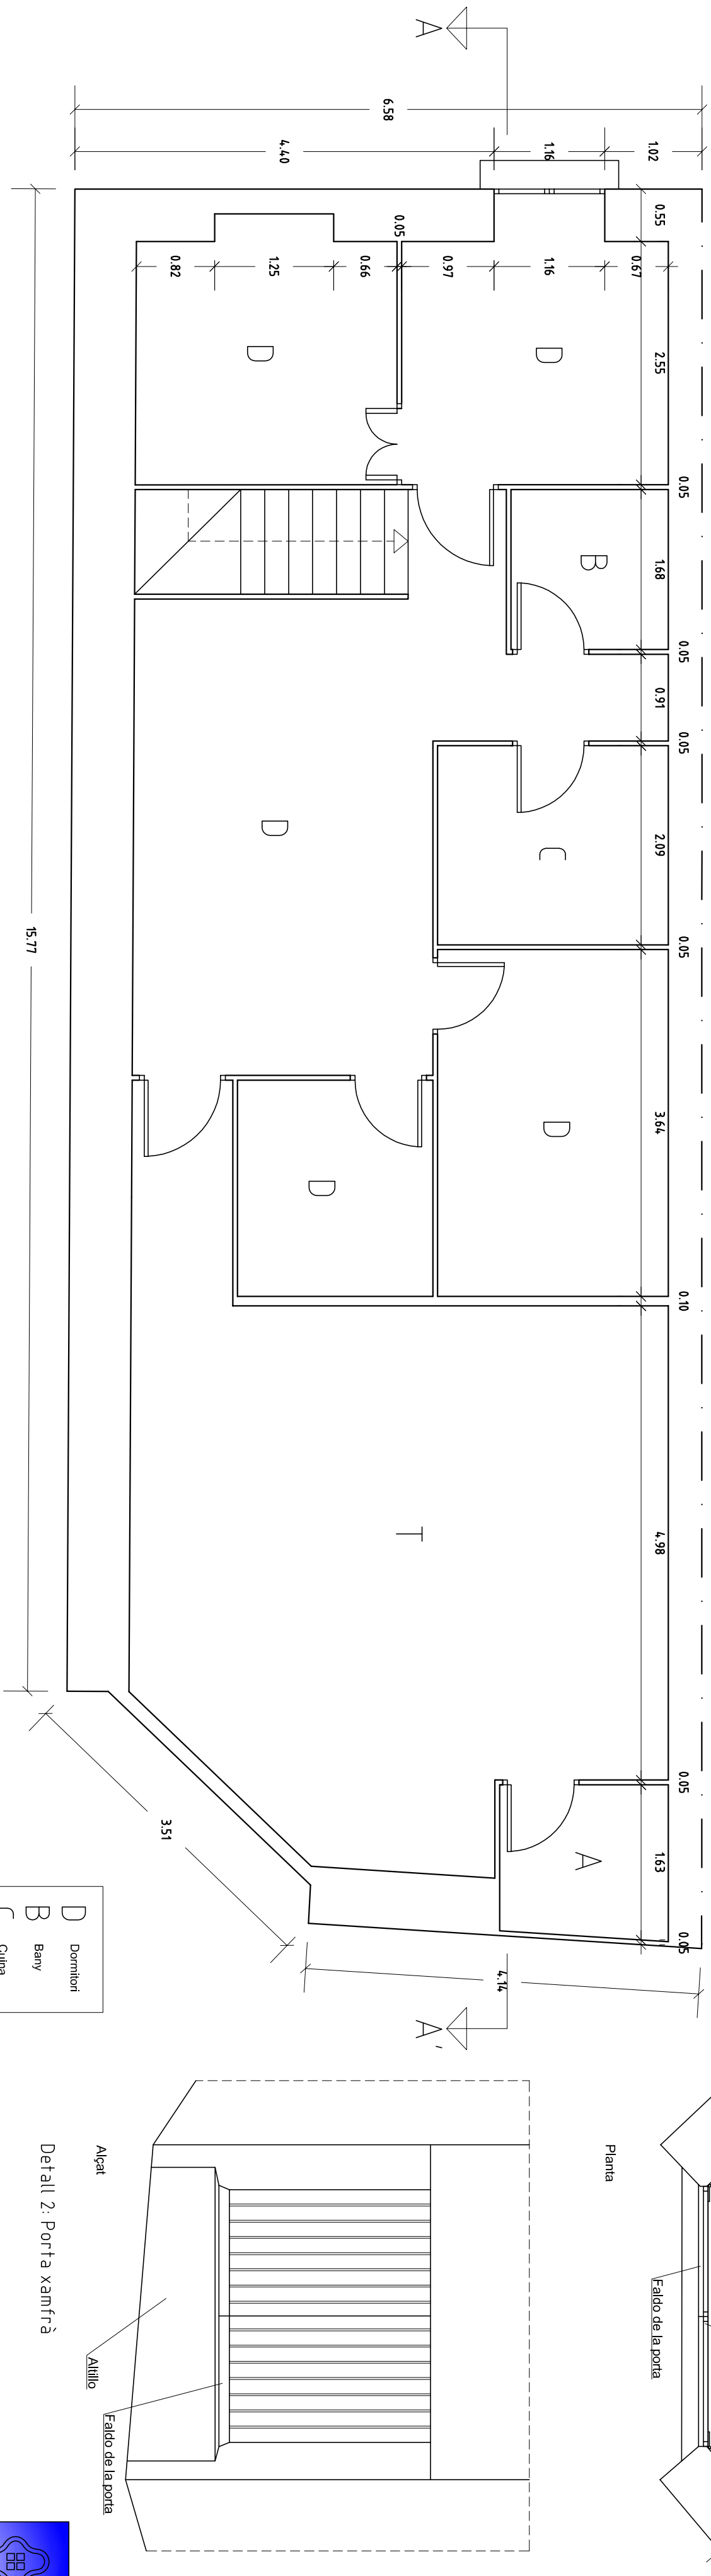

PLANTA PRIMERA

- D Dormitori
- B Bany
- C Cuina
- T Terrassa
- A Aseo

ALUMNE	SITUACIÓ	PLANOL N°	PLANOL N°	ESCALA
Didac Ayuda Aguiló	C. Canvis, 17 43785	BOT	ESTAT ACTUAL PLANTA BAIXA I DETAILS	2 1/50

