


cota +69,34
cota coronació

cota +64,97
instal·lacions

cota +61,45
última planta
d'habitacions suites


cota +57,93
primera planta
d'habitacions suites

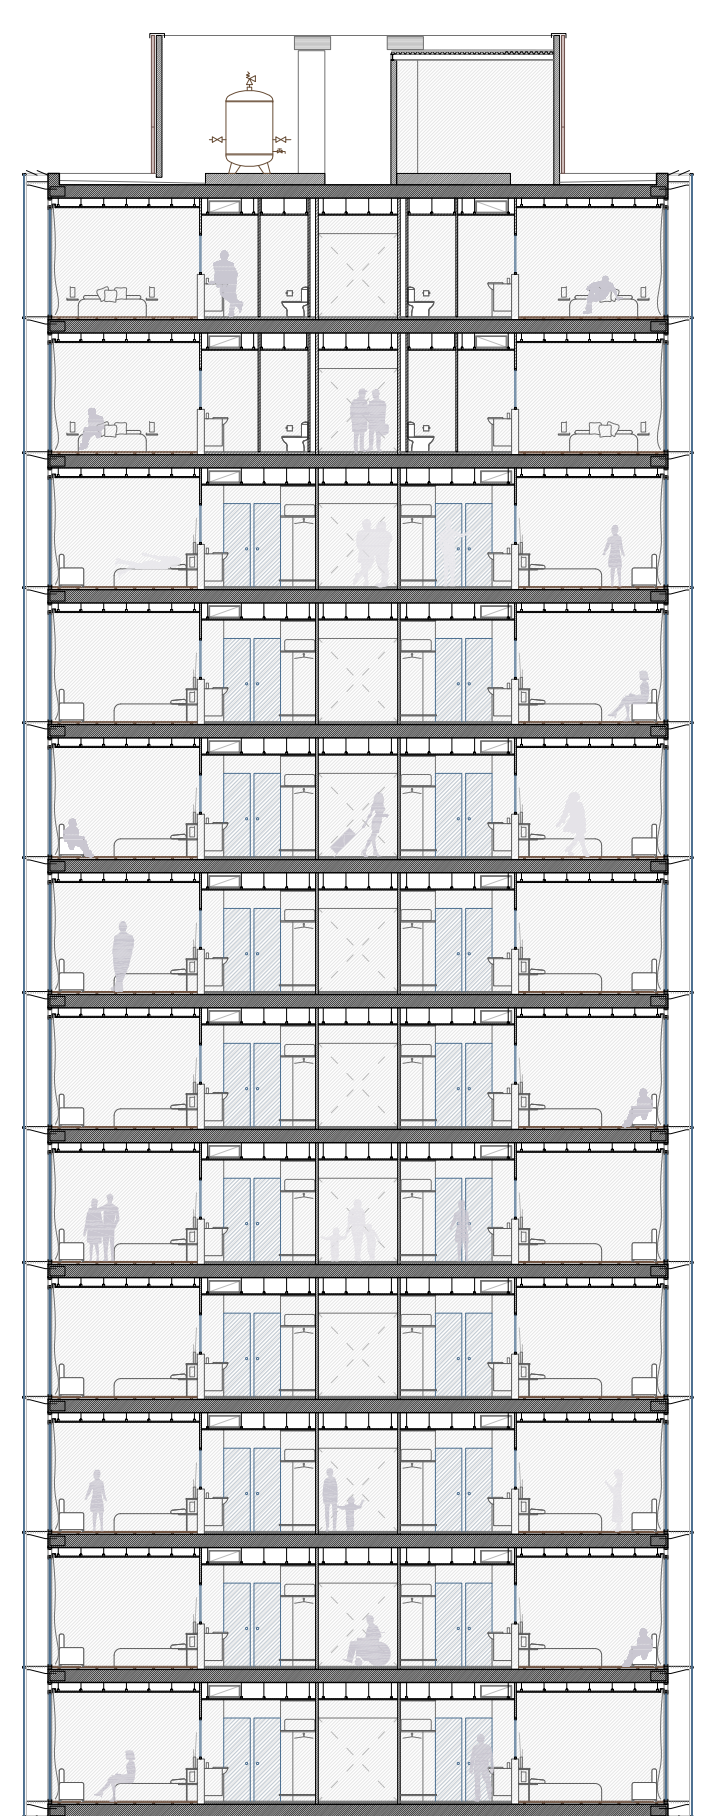

cota +26,25
segona planta
d'habitacions tipus

cota +22,73
primera planta
d'habitacions tipus

cota +19,03
coberta piscina
i instal·lacions

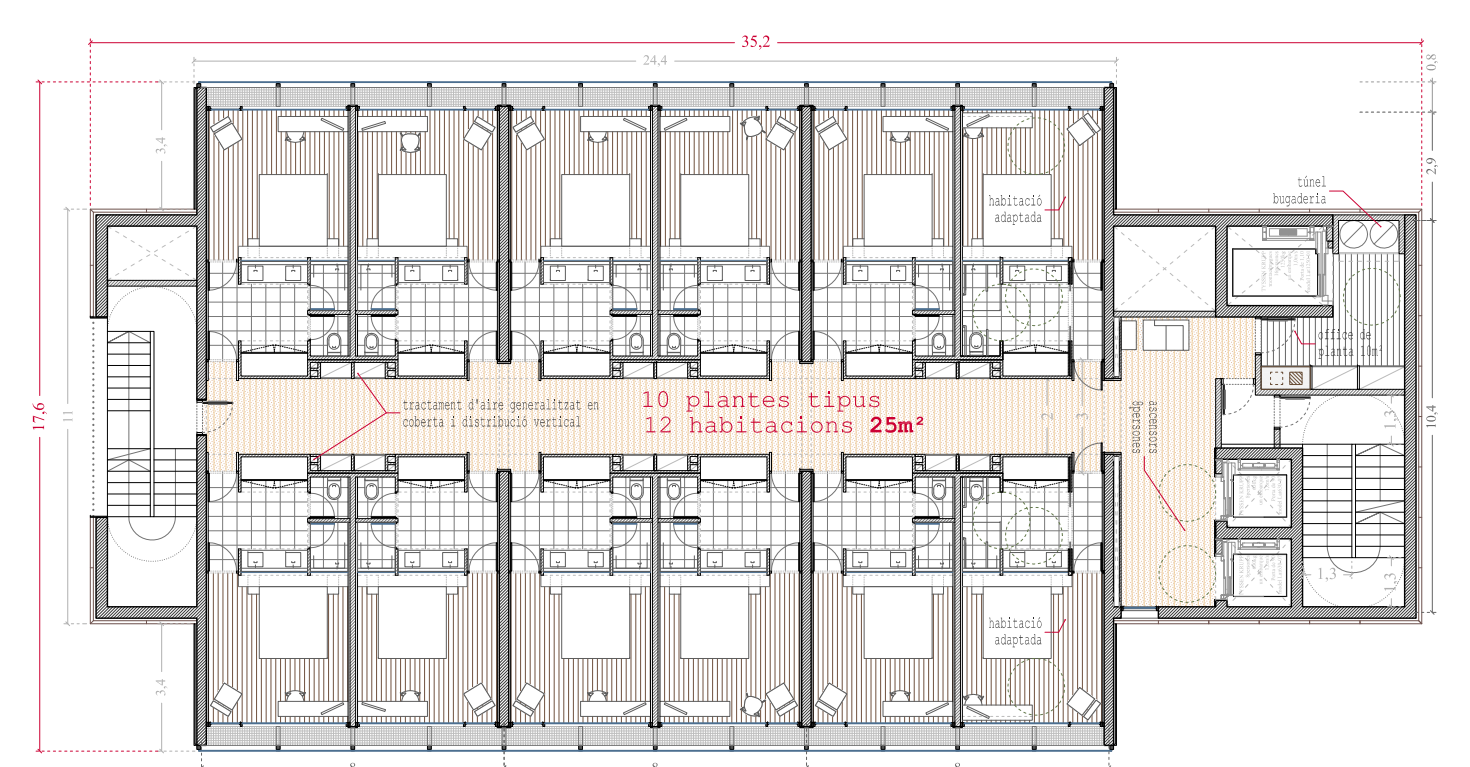


10 plantes tipus
12 habitacions 25m²

P5-14_ Planta d'habitacions estàndards



2 plantes suites
6 habitacions de 35m² i 45m²

P15-16_ Planta d'habitacions suites

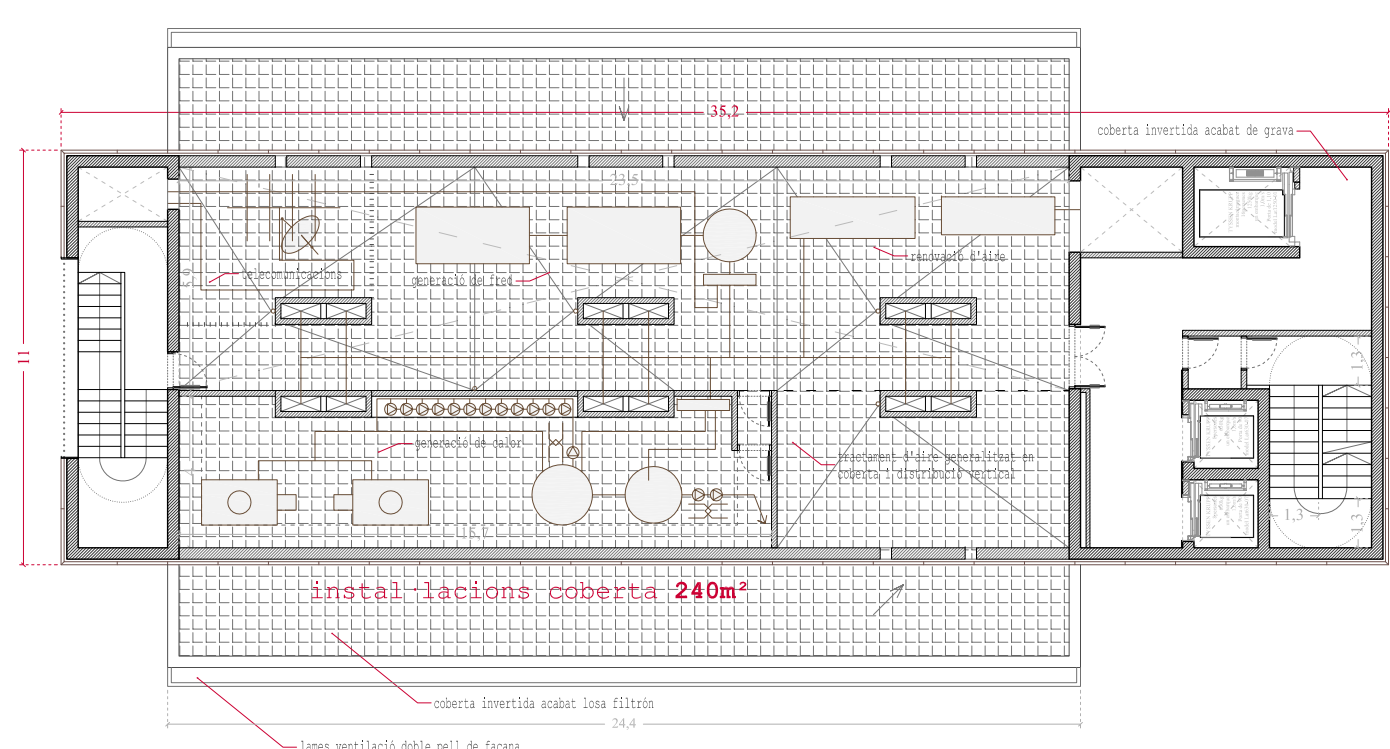

instal·lacions cobertes 240m²

P17_ Planta d'instal·lacions



cota +22,73
primera planta
d'habitacions tipus

cota +19,03
coberta piscina
i instal·lacions

cota +17,72
coberta gimnàs


cota +13,68
gimnàs i piscina

cota +9,84
sales dotacionals
(i instal·lacions piscina)


cota +4,04
CONEXIÓ ESTACIÓ

cota 0 de referència
nau de serveis i logística
CONEXIÓ HOTEL I ESTACIÓ

cota -4,04
aparcament i
logística

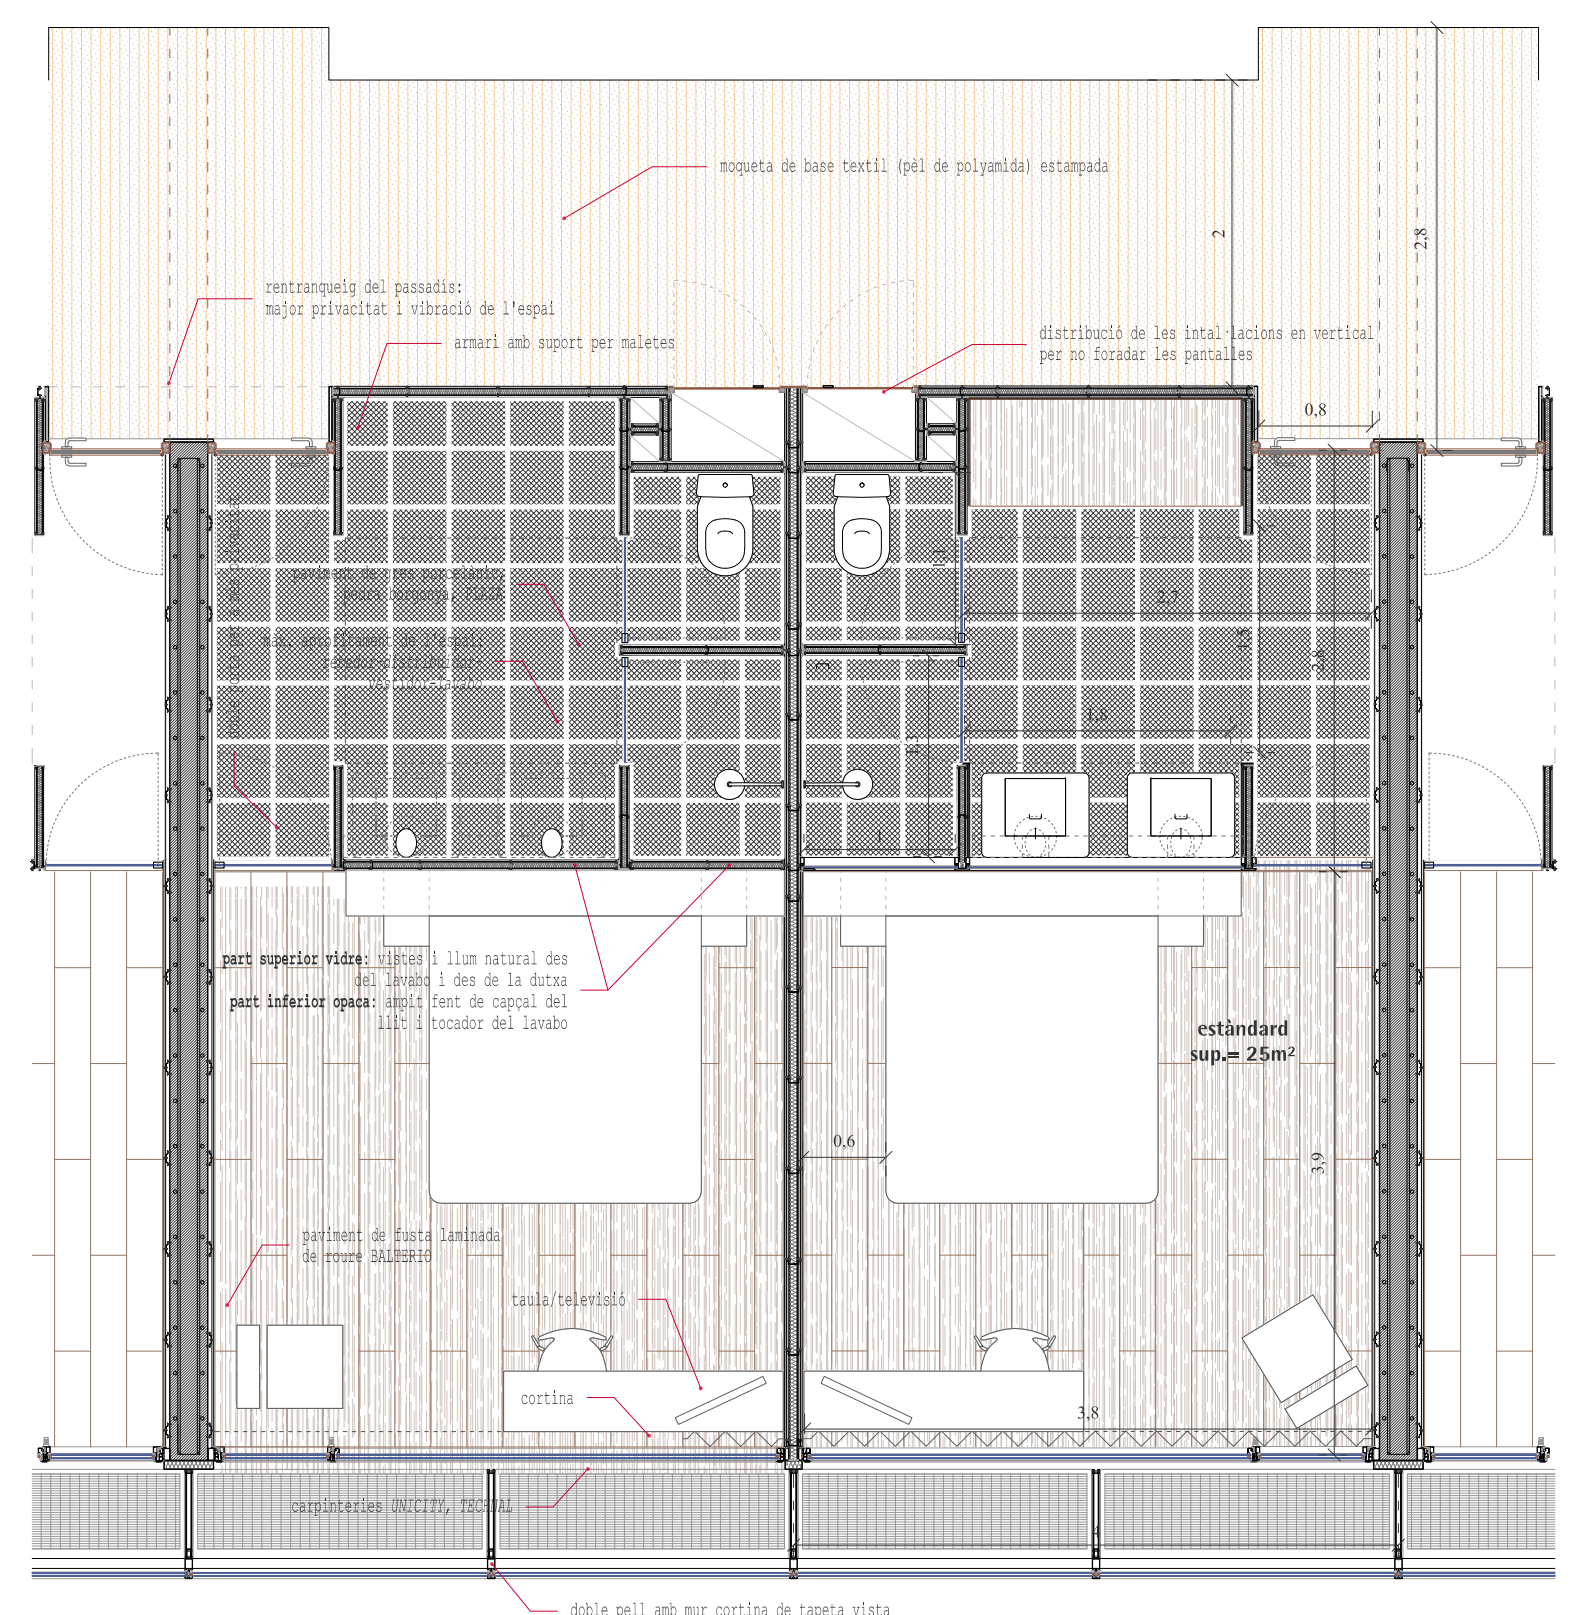

Detall de l'habitació tipus

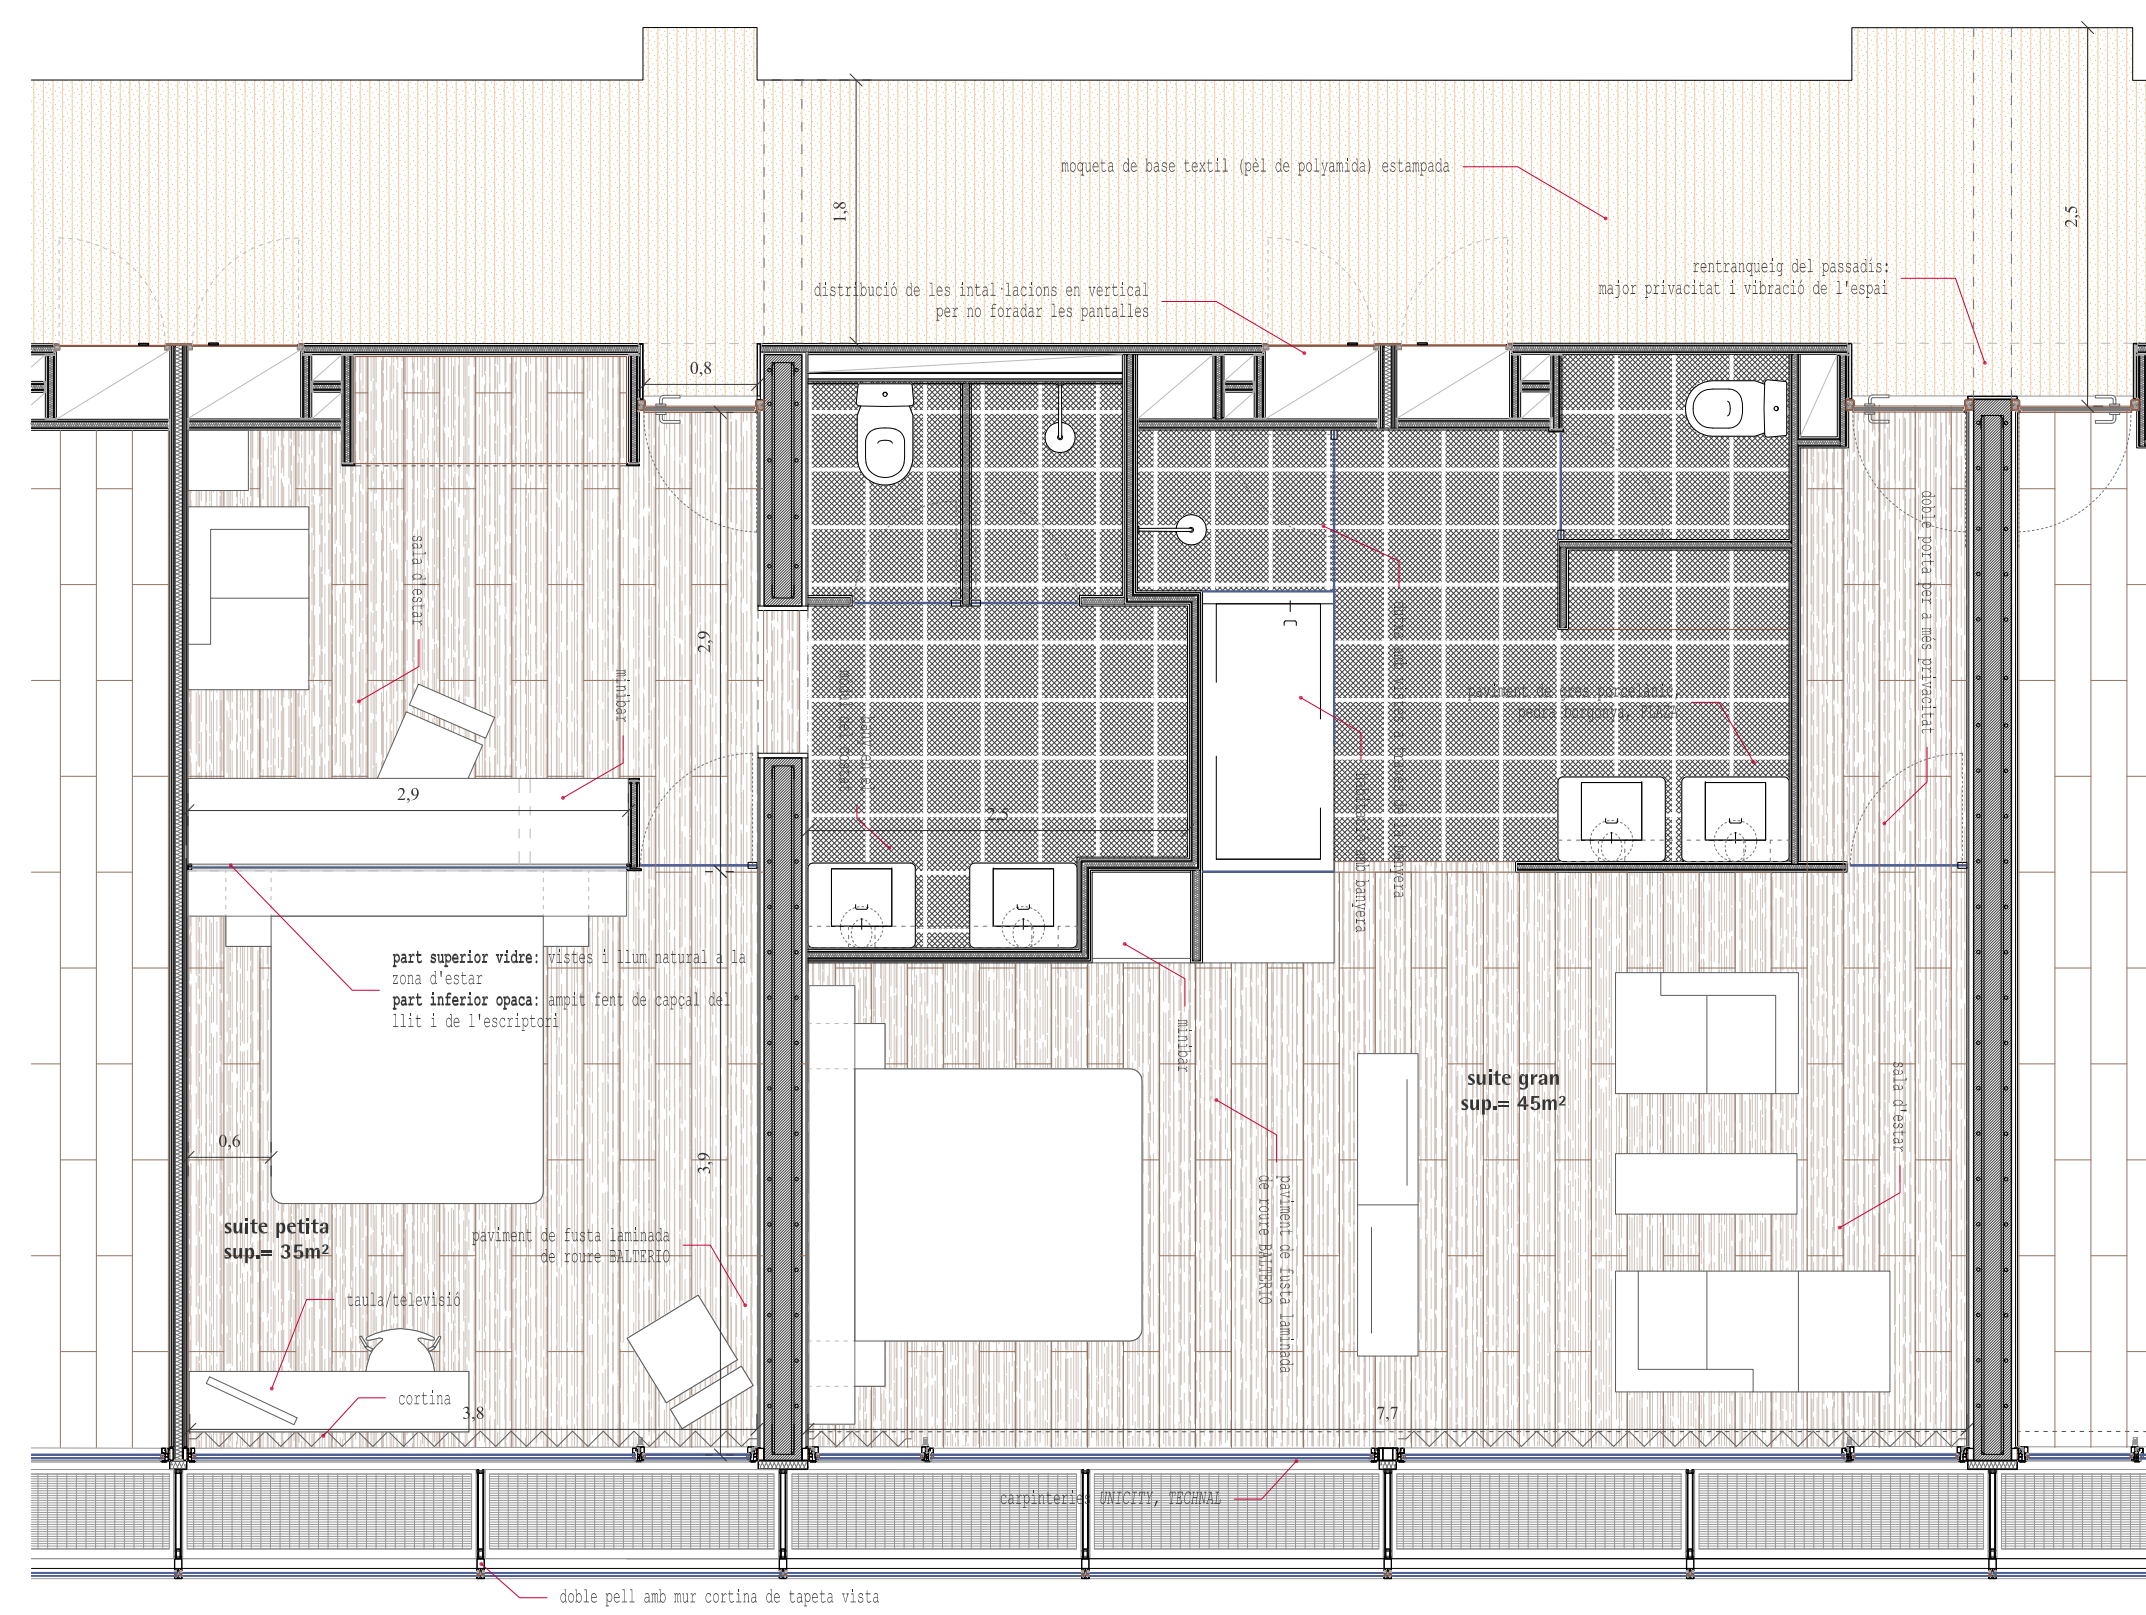

Detall de les habitacions suites