

- cota +69,34
cota coronació
- cota +64,97
instal·lacions
- cota +61,45
última planta
d'habitacions suites
- cota +57,93
primera planta
d'habitacions suites


- cota +26,25
segona planta
d'habitacions tipus
- cota +22,73
primera planta
d'habitacions tipus
- cota +19,03
coberta piscina
i instal·lacions
- cota +17,72
coberta gimnàs

- cota +13,68
gimnàs i piscina

- cota +9,84
sales dotacionals
(i instal·lacions piscines)

- cota +4,84
restauració
- CONEXIÓ ESTACIÓ

- cota 0 de referencia
hall d'arribades i logistika
- CONEXIÓ HOTEL I ESTACIÓ

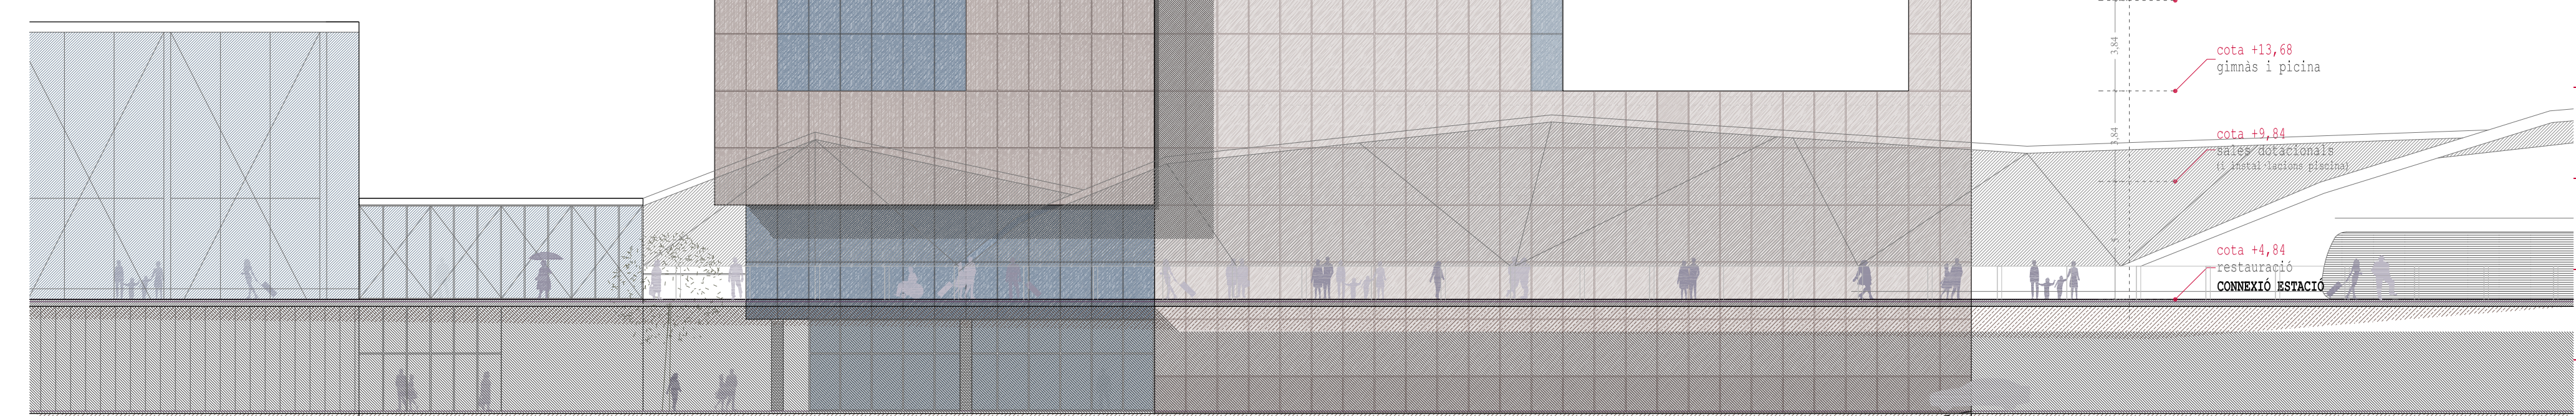

- cota +69,34
cota coronació
- cota +64,97
instal·lacions
- cota +61,45
última planta
d'habitacions suites
- cota +57,93
primera planta
d'habitacions suites

- cota +26,25
segona planta
d'habitacions tipus
- cota +22,73
primera planta
d'habitacions tipus
- cota +19,03
coberta piscina
i instal·lacions
- cota +17,72
coberta gimnàs

- cota +13,68
gimnàs i piscina

- cota +9,84
sales dotacionals
(i instal·lacions piscines)

- cota +4,84
restauració
- CONEXIÓ ESTACIÓ

