



El mur cortina, detall e: 1/2 (silicona estructural i tapeta per la planta baixa)

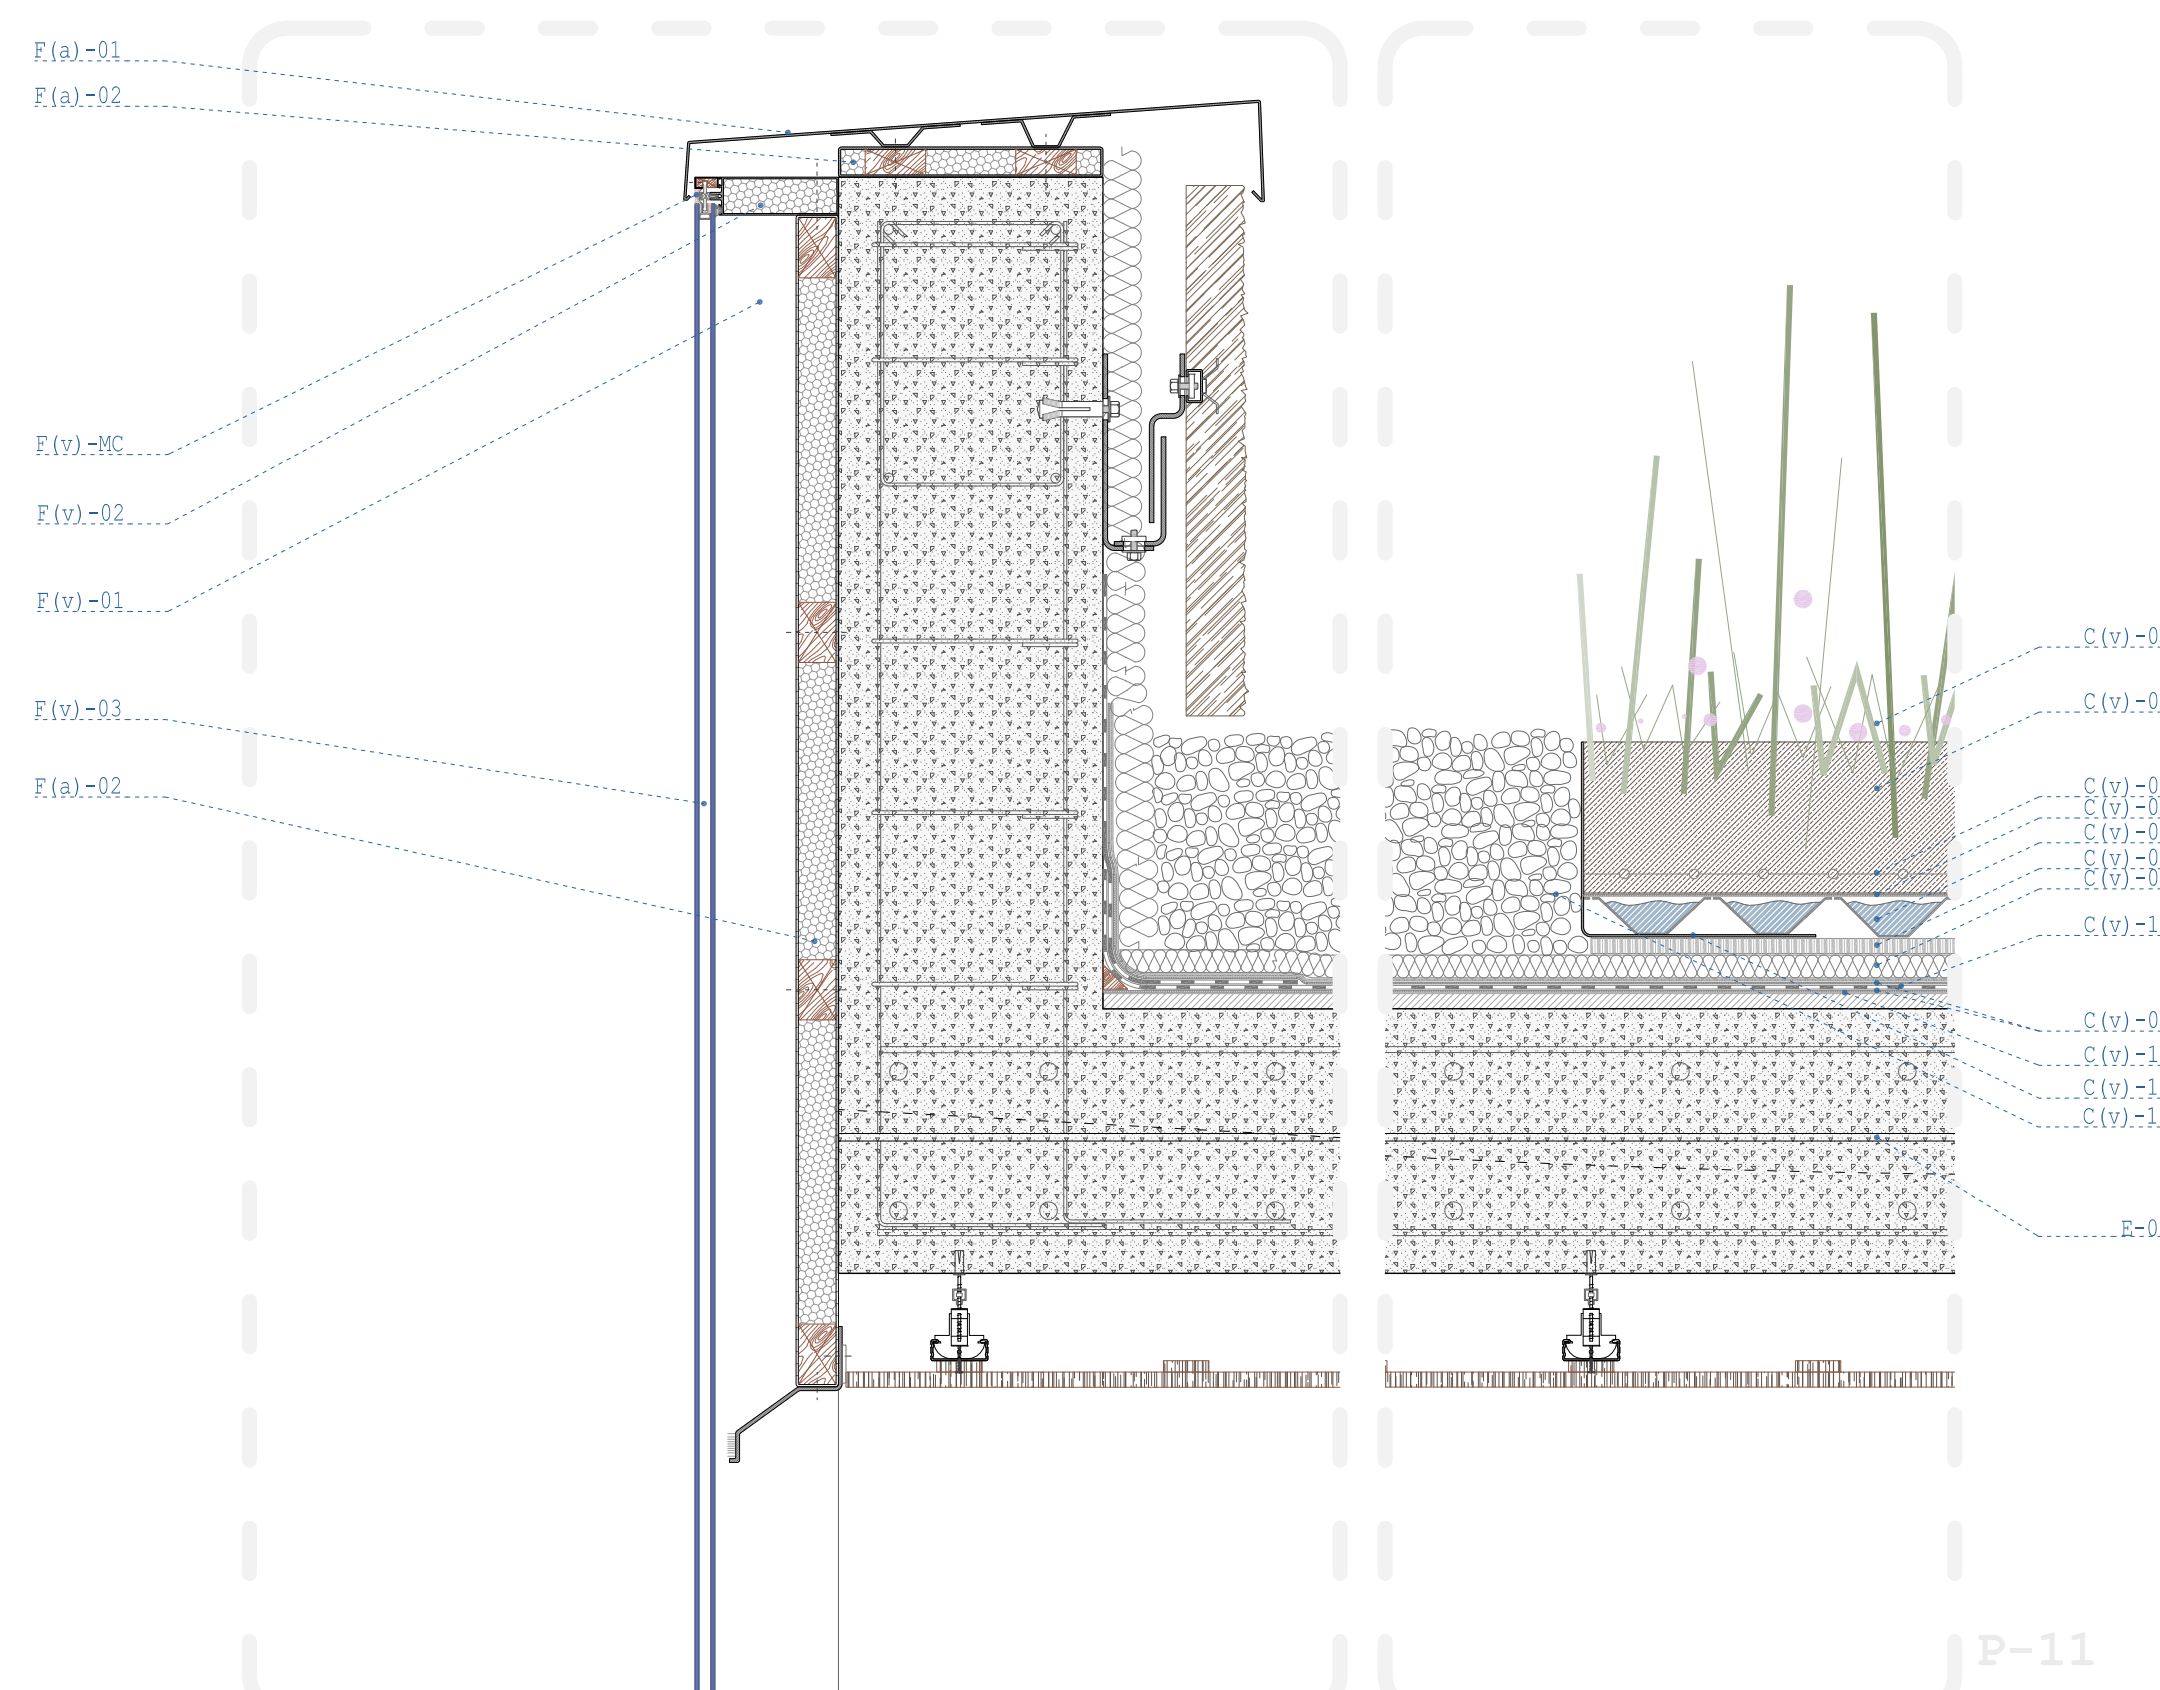


P-11

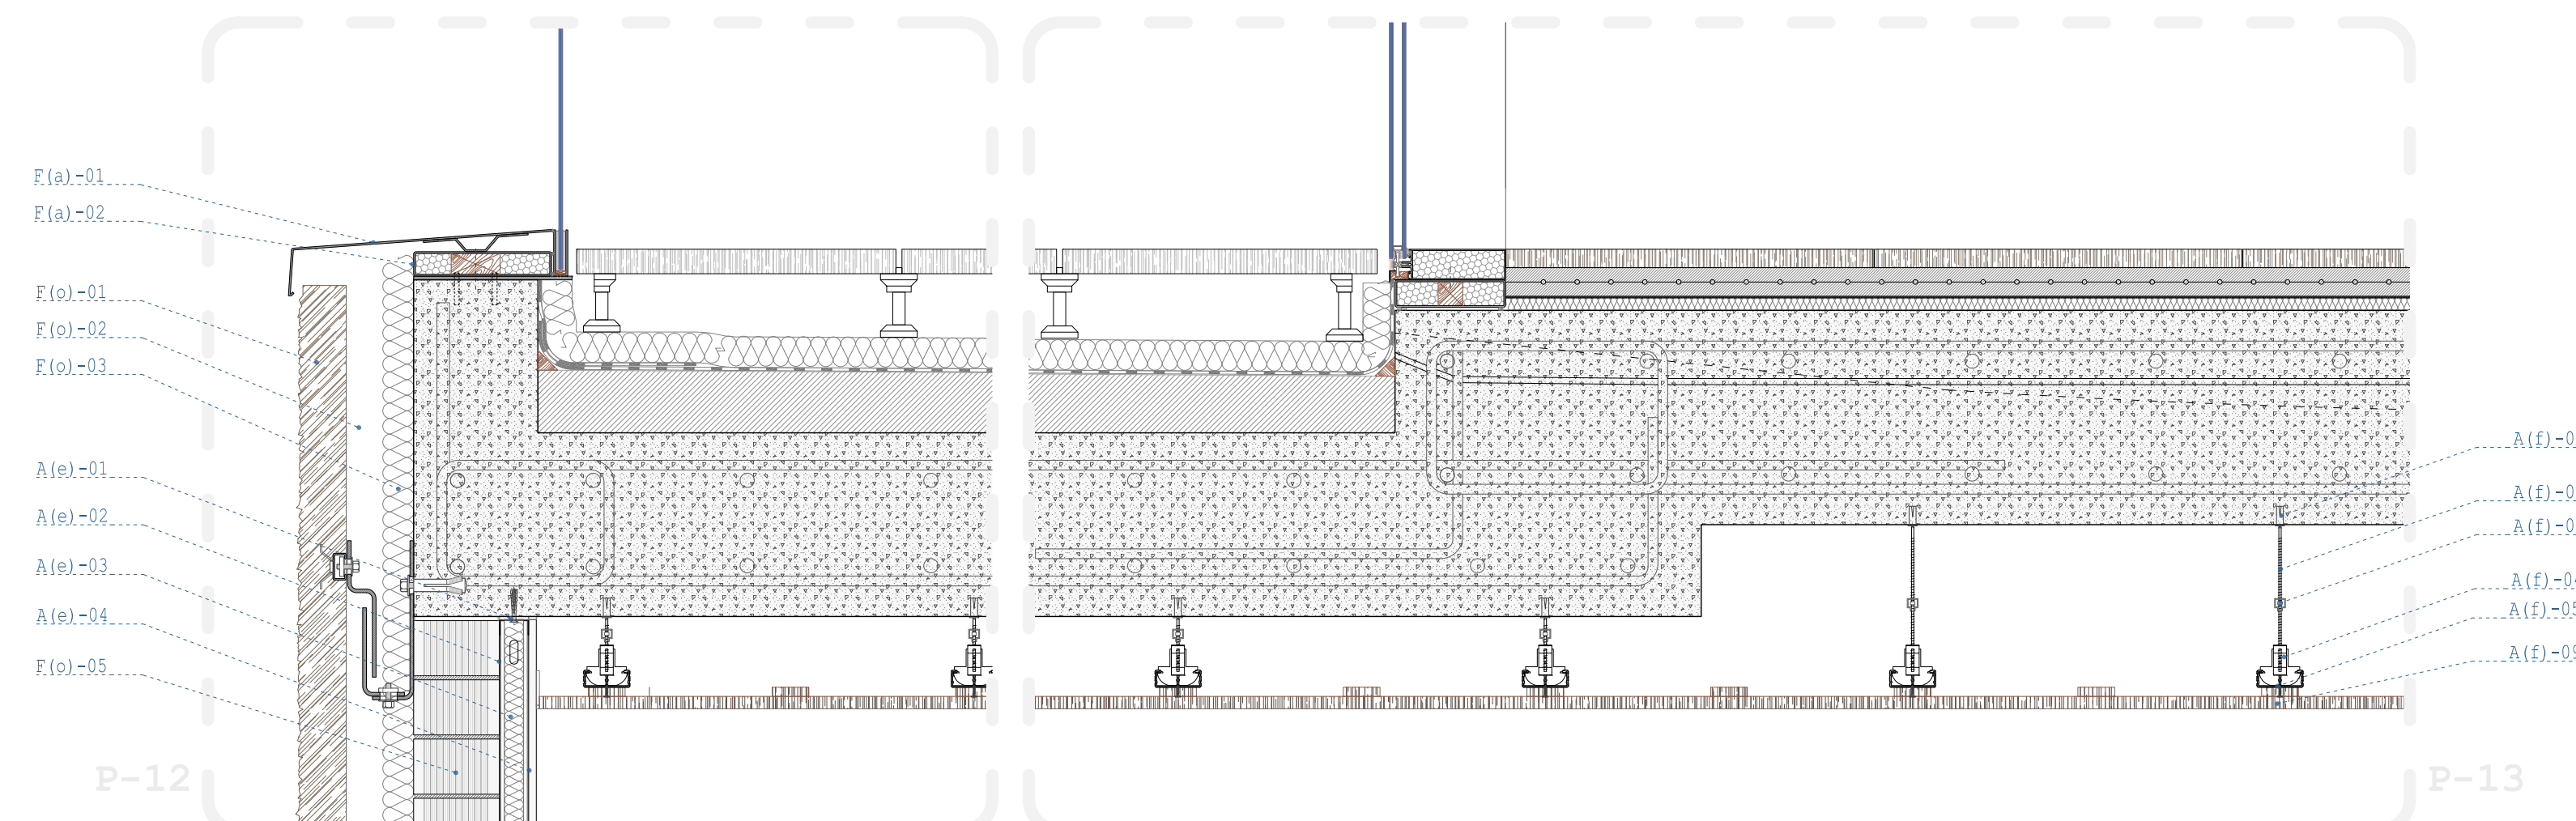


P-12


P-13

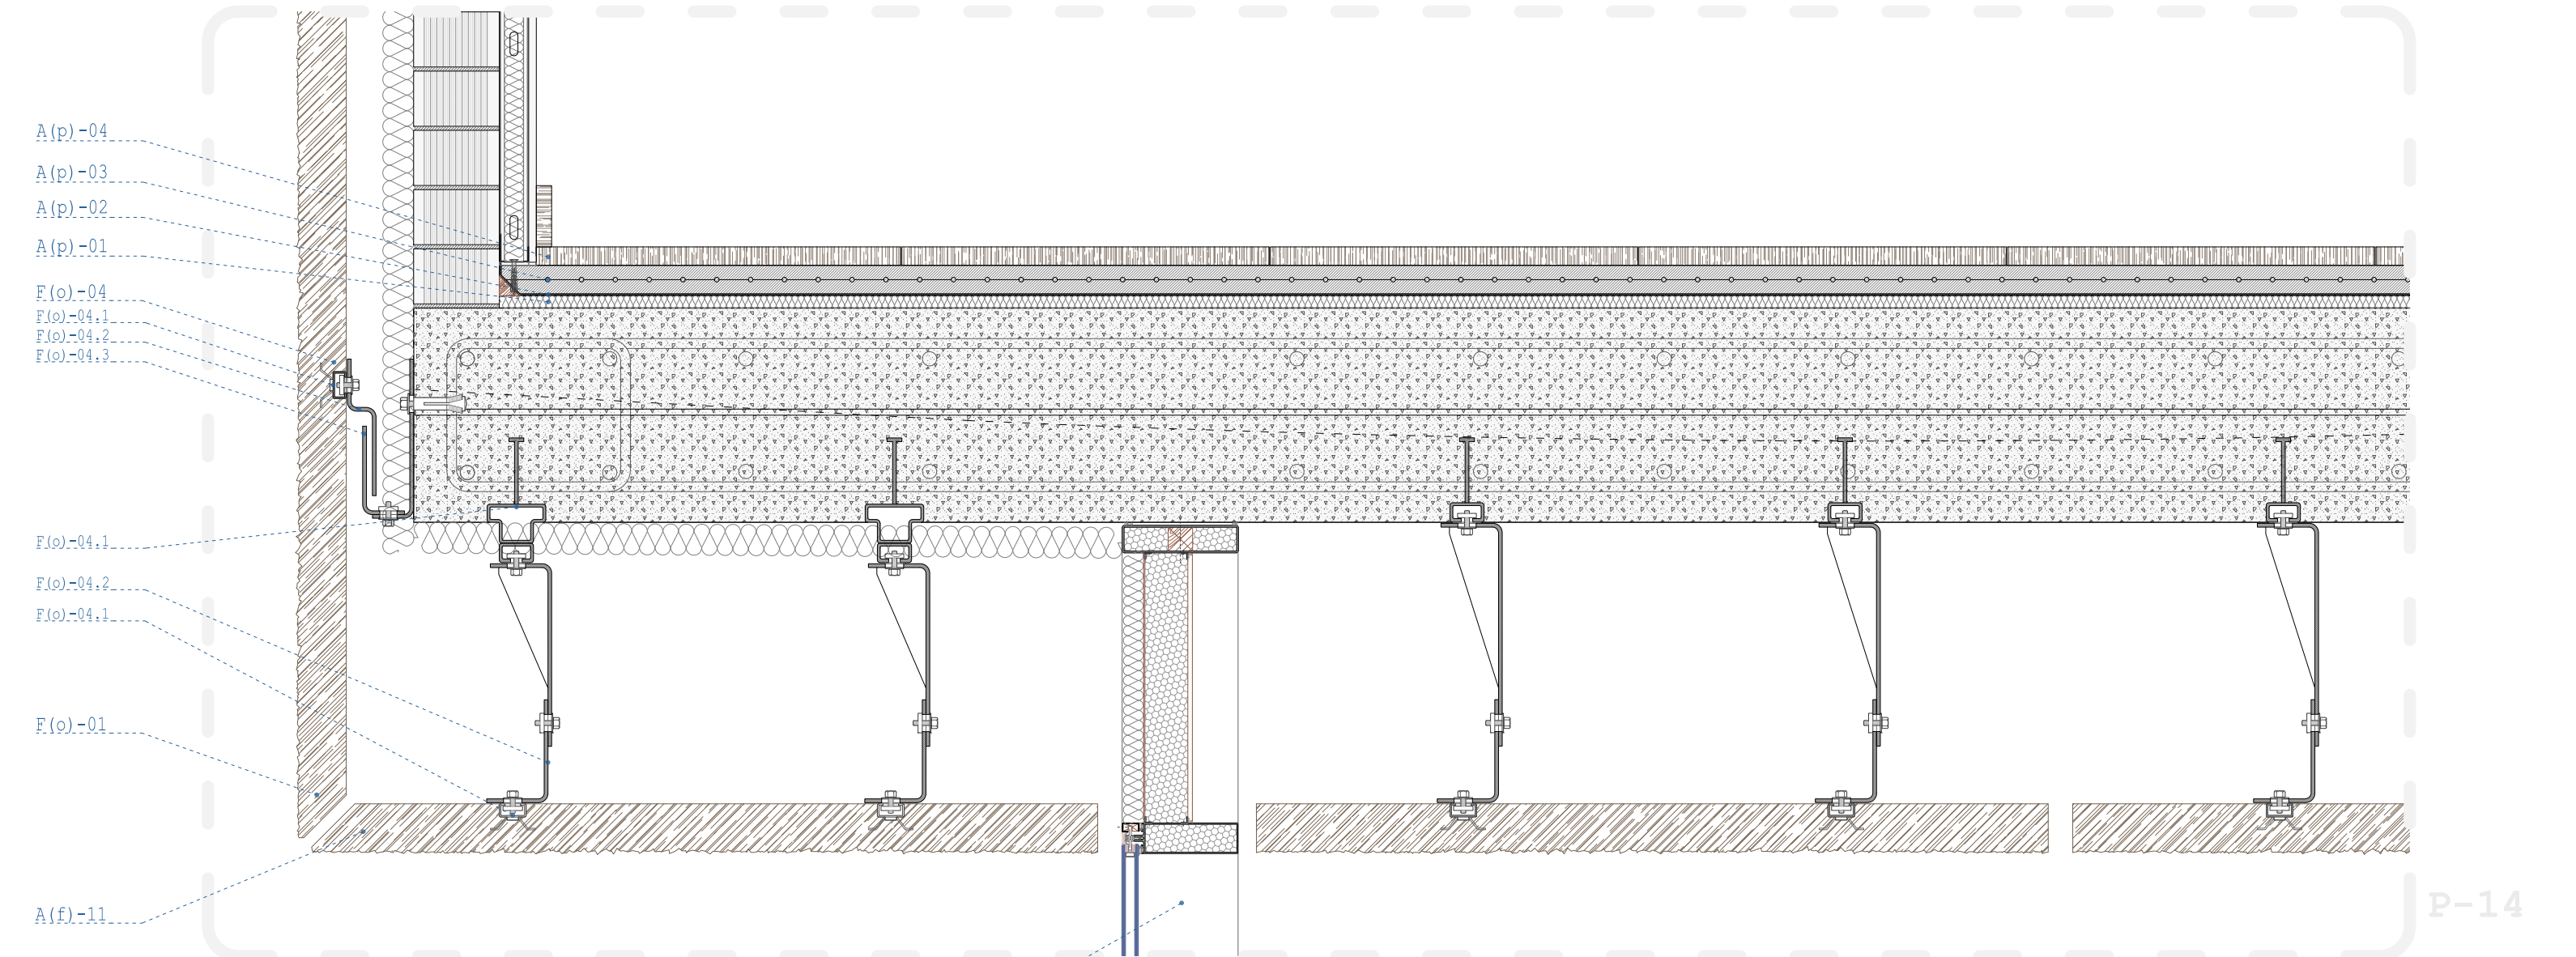

P-14

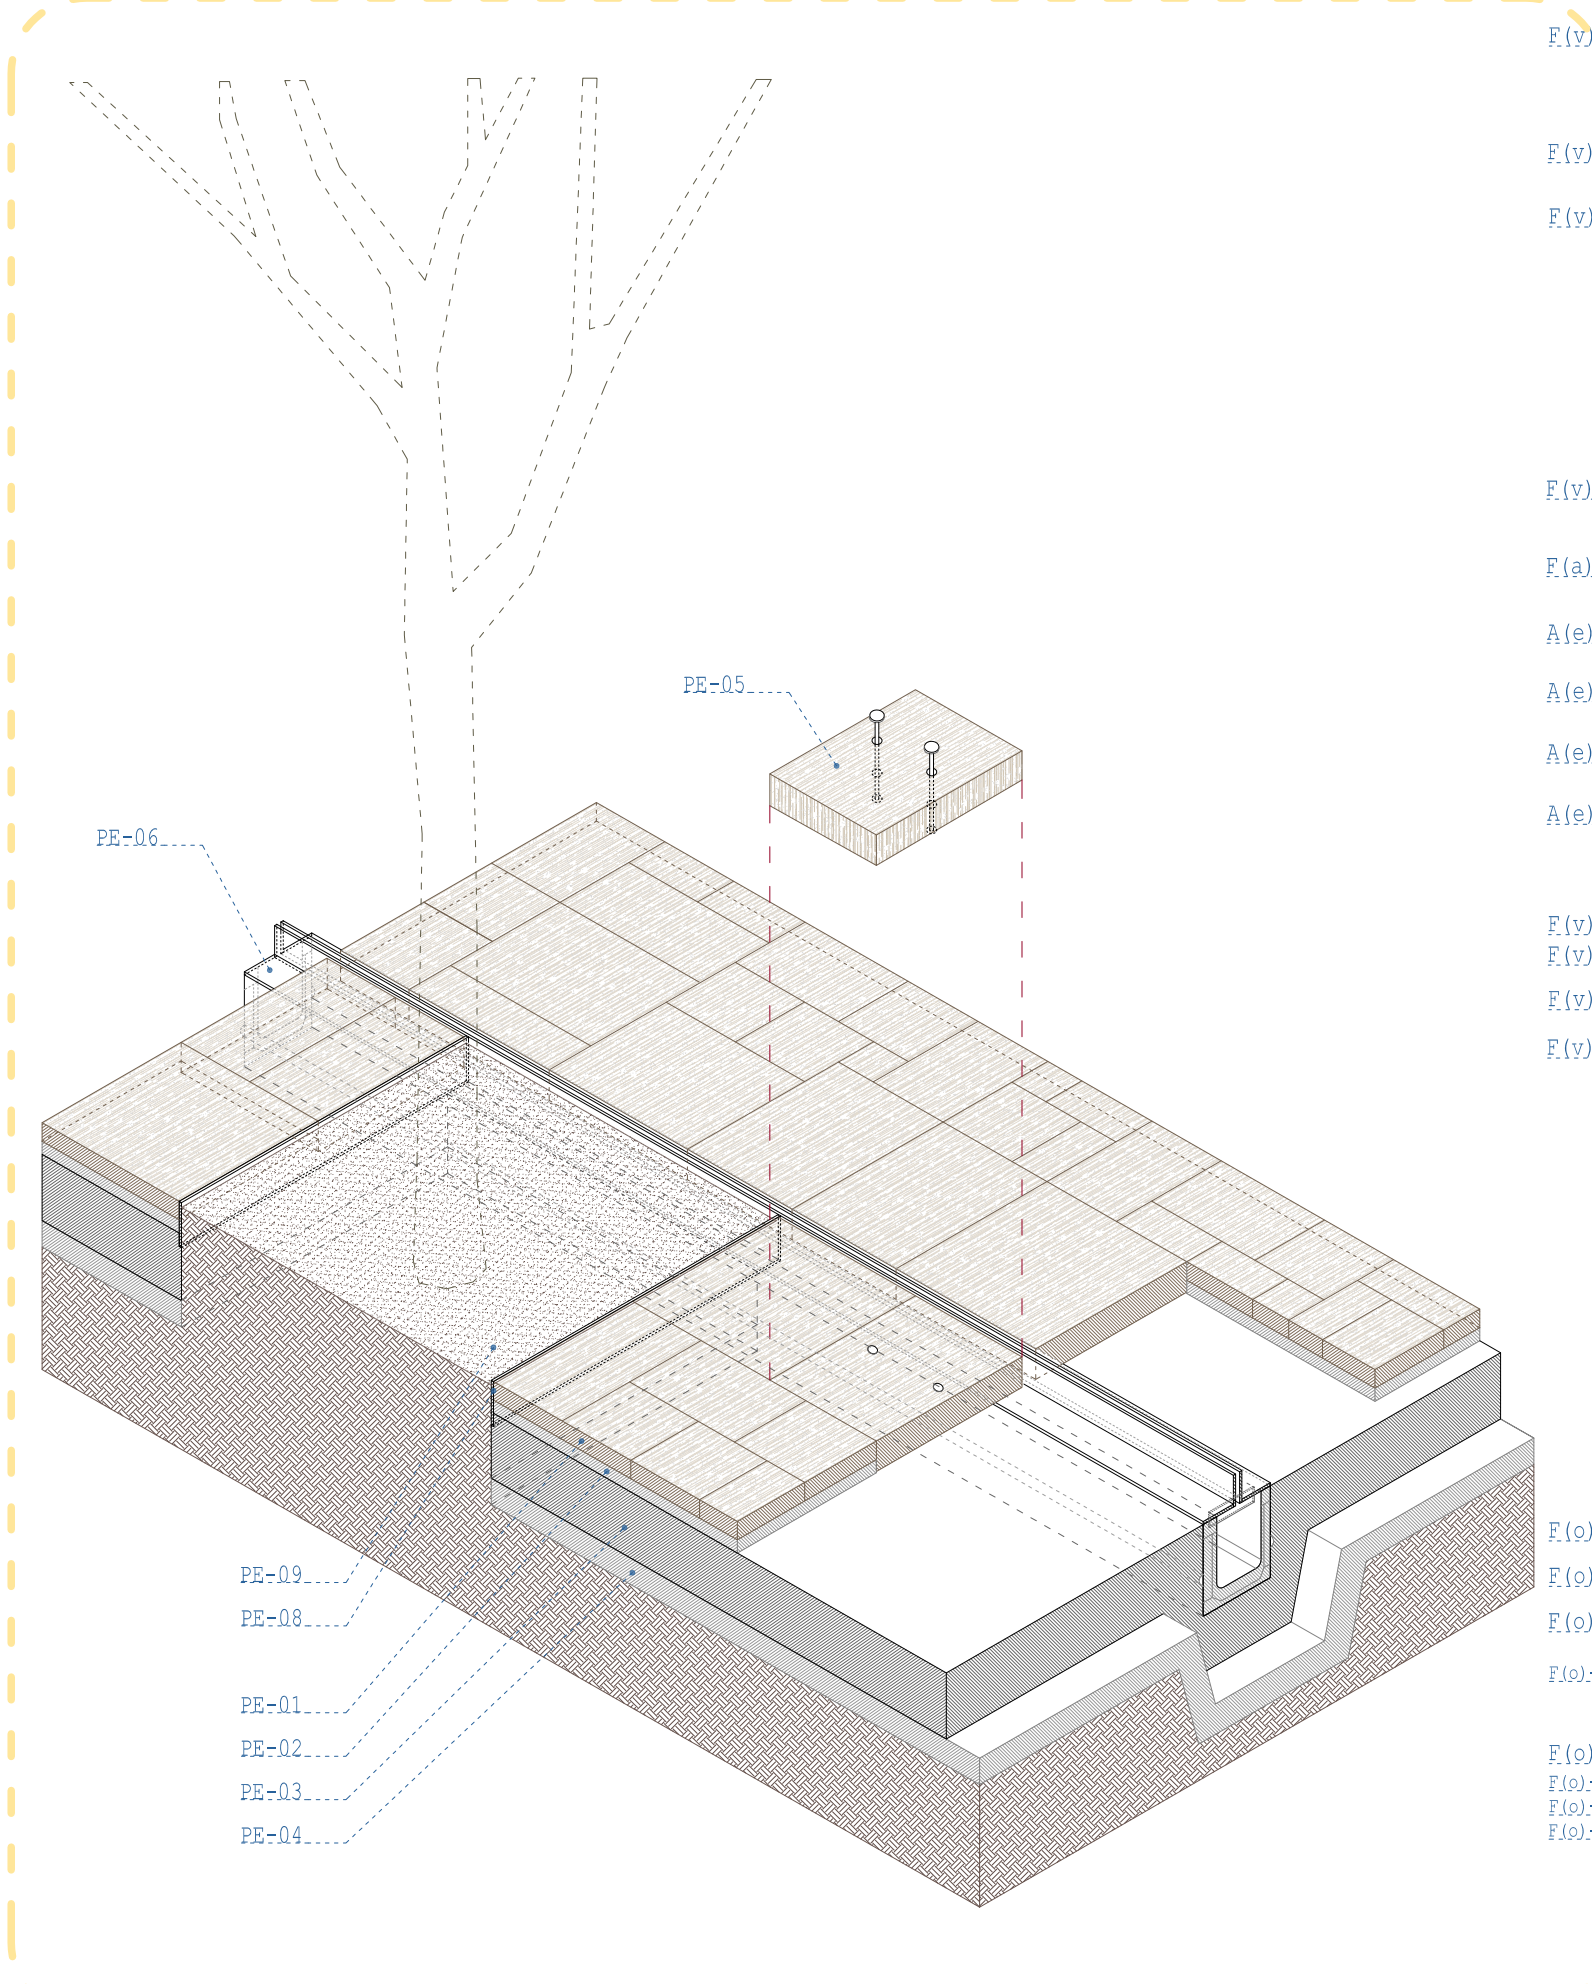


La placa, detall axonòmic: pavimentació, desaigna, registrabilitat i escocell

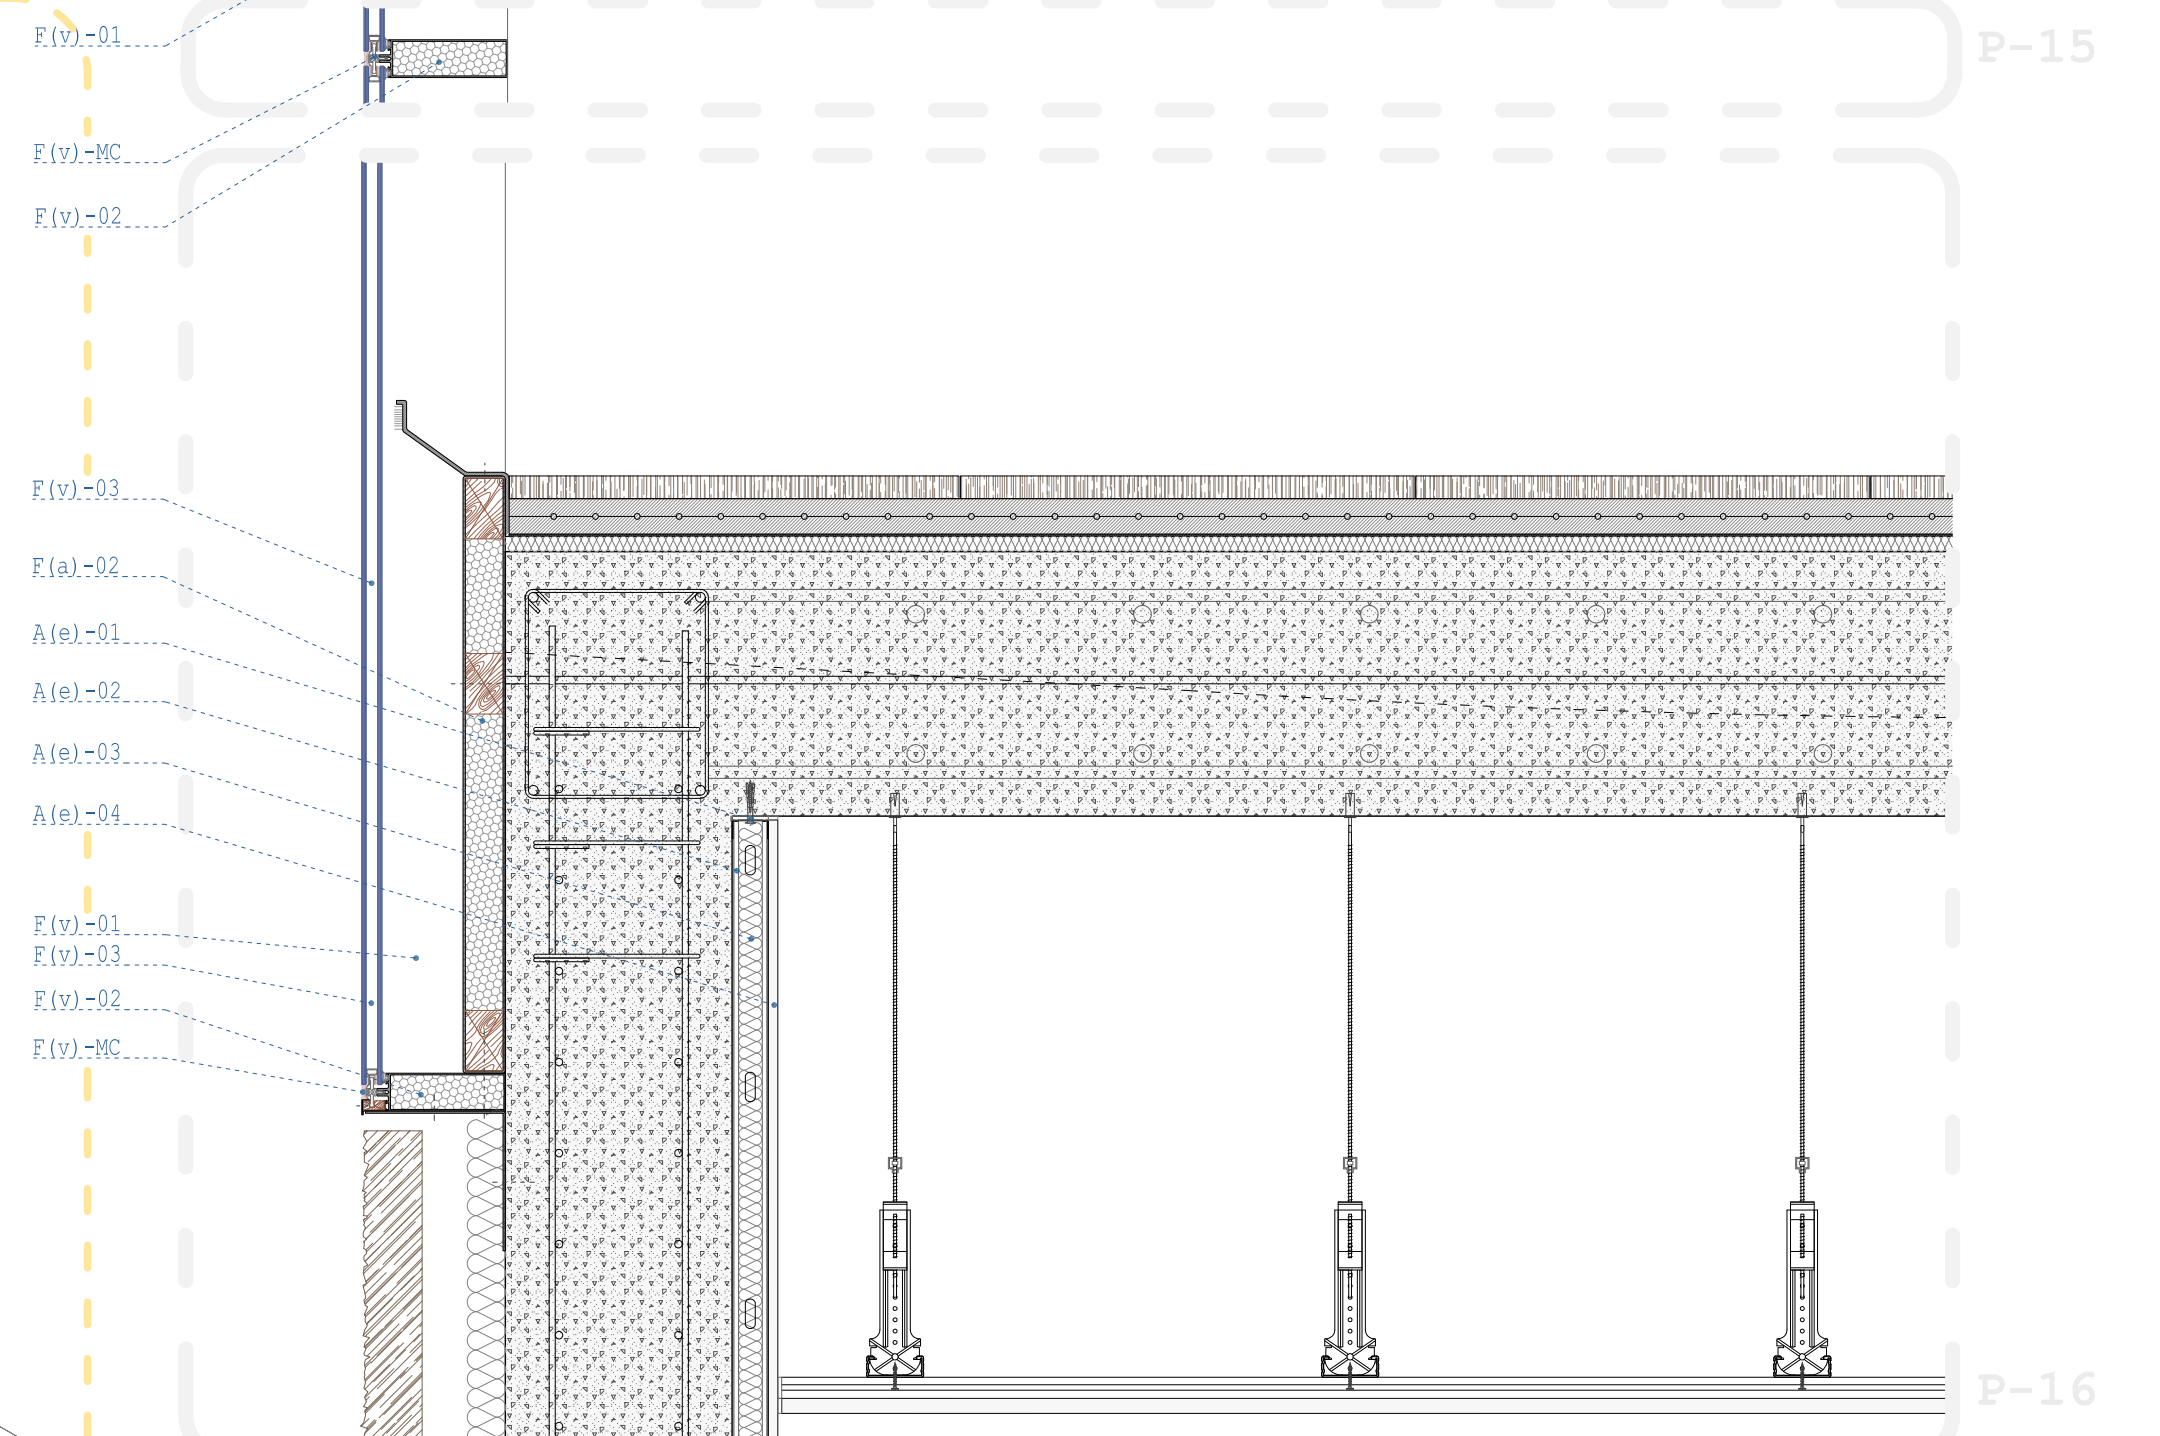


P-15

P-16

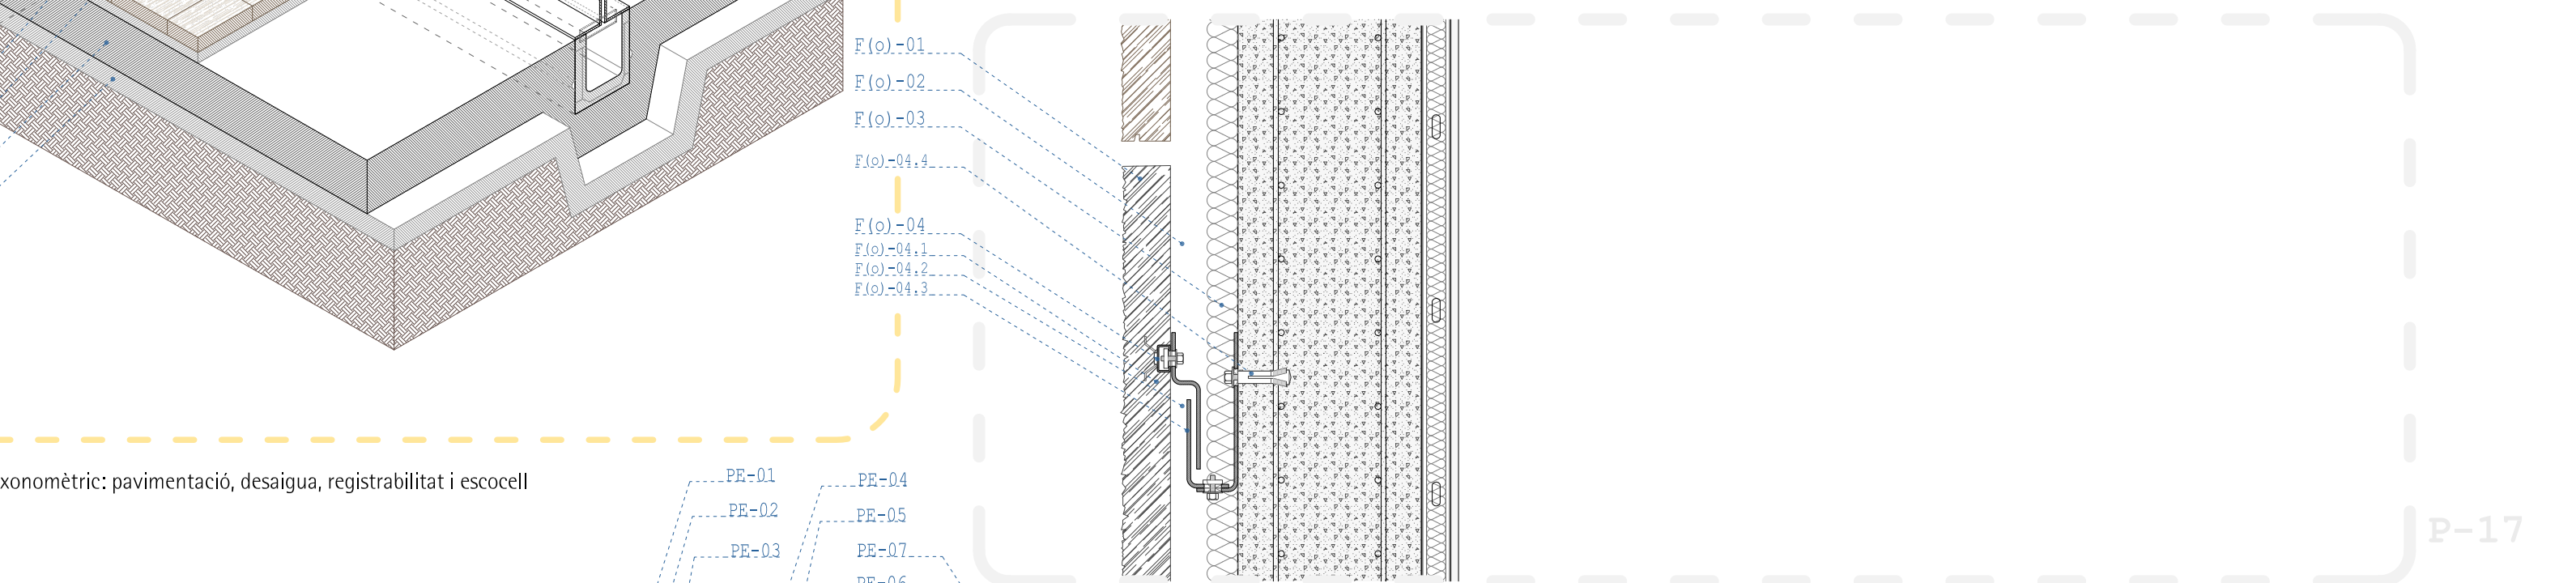

P-17

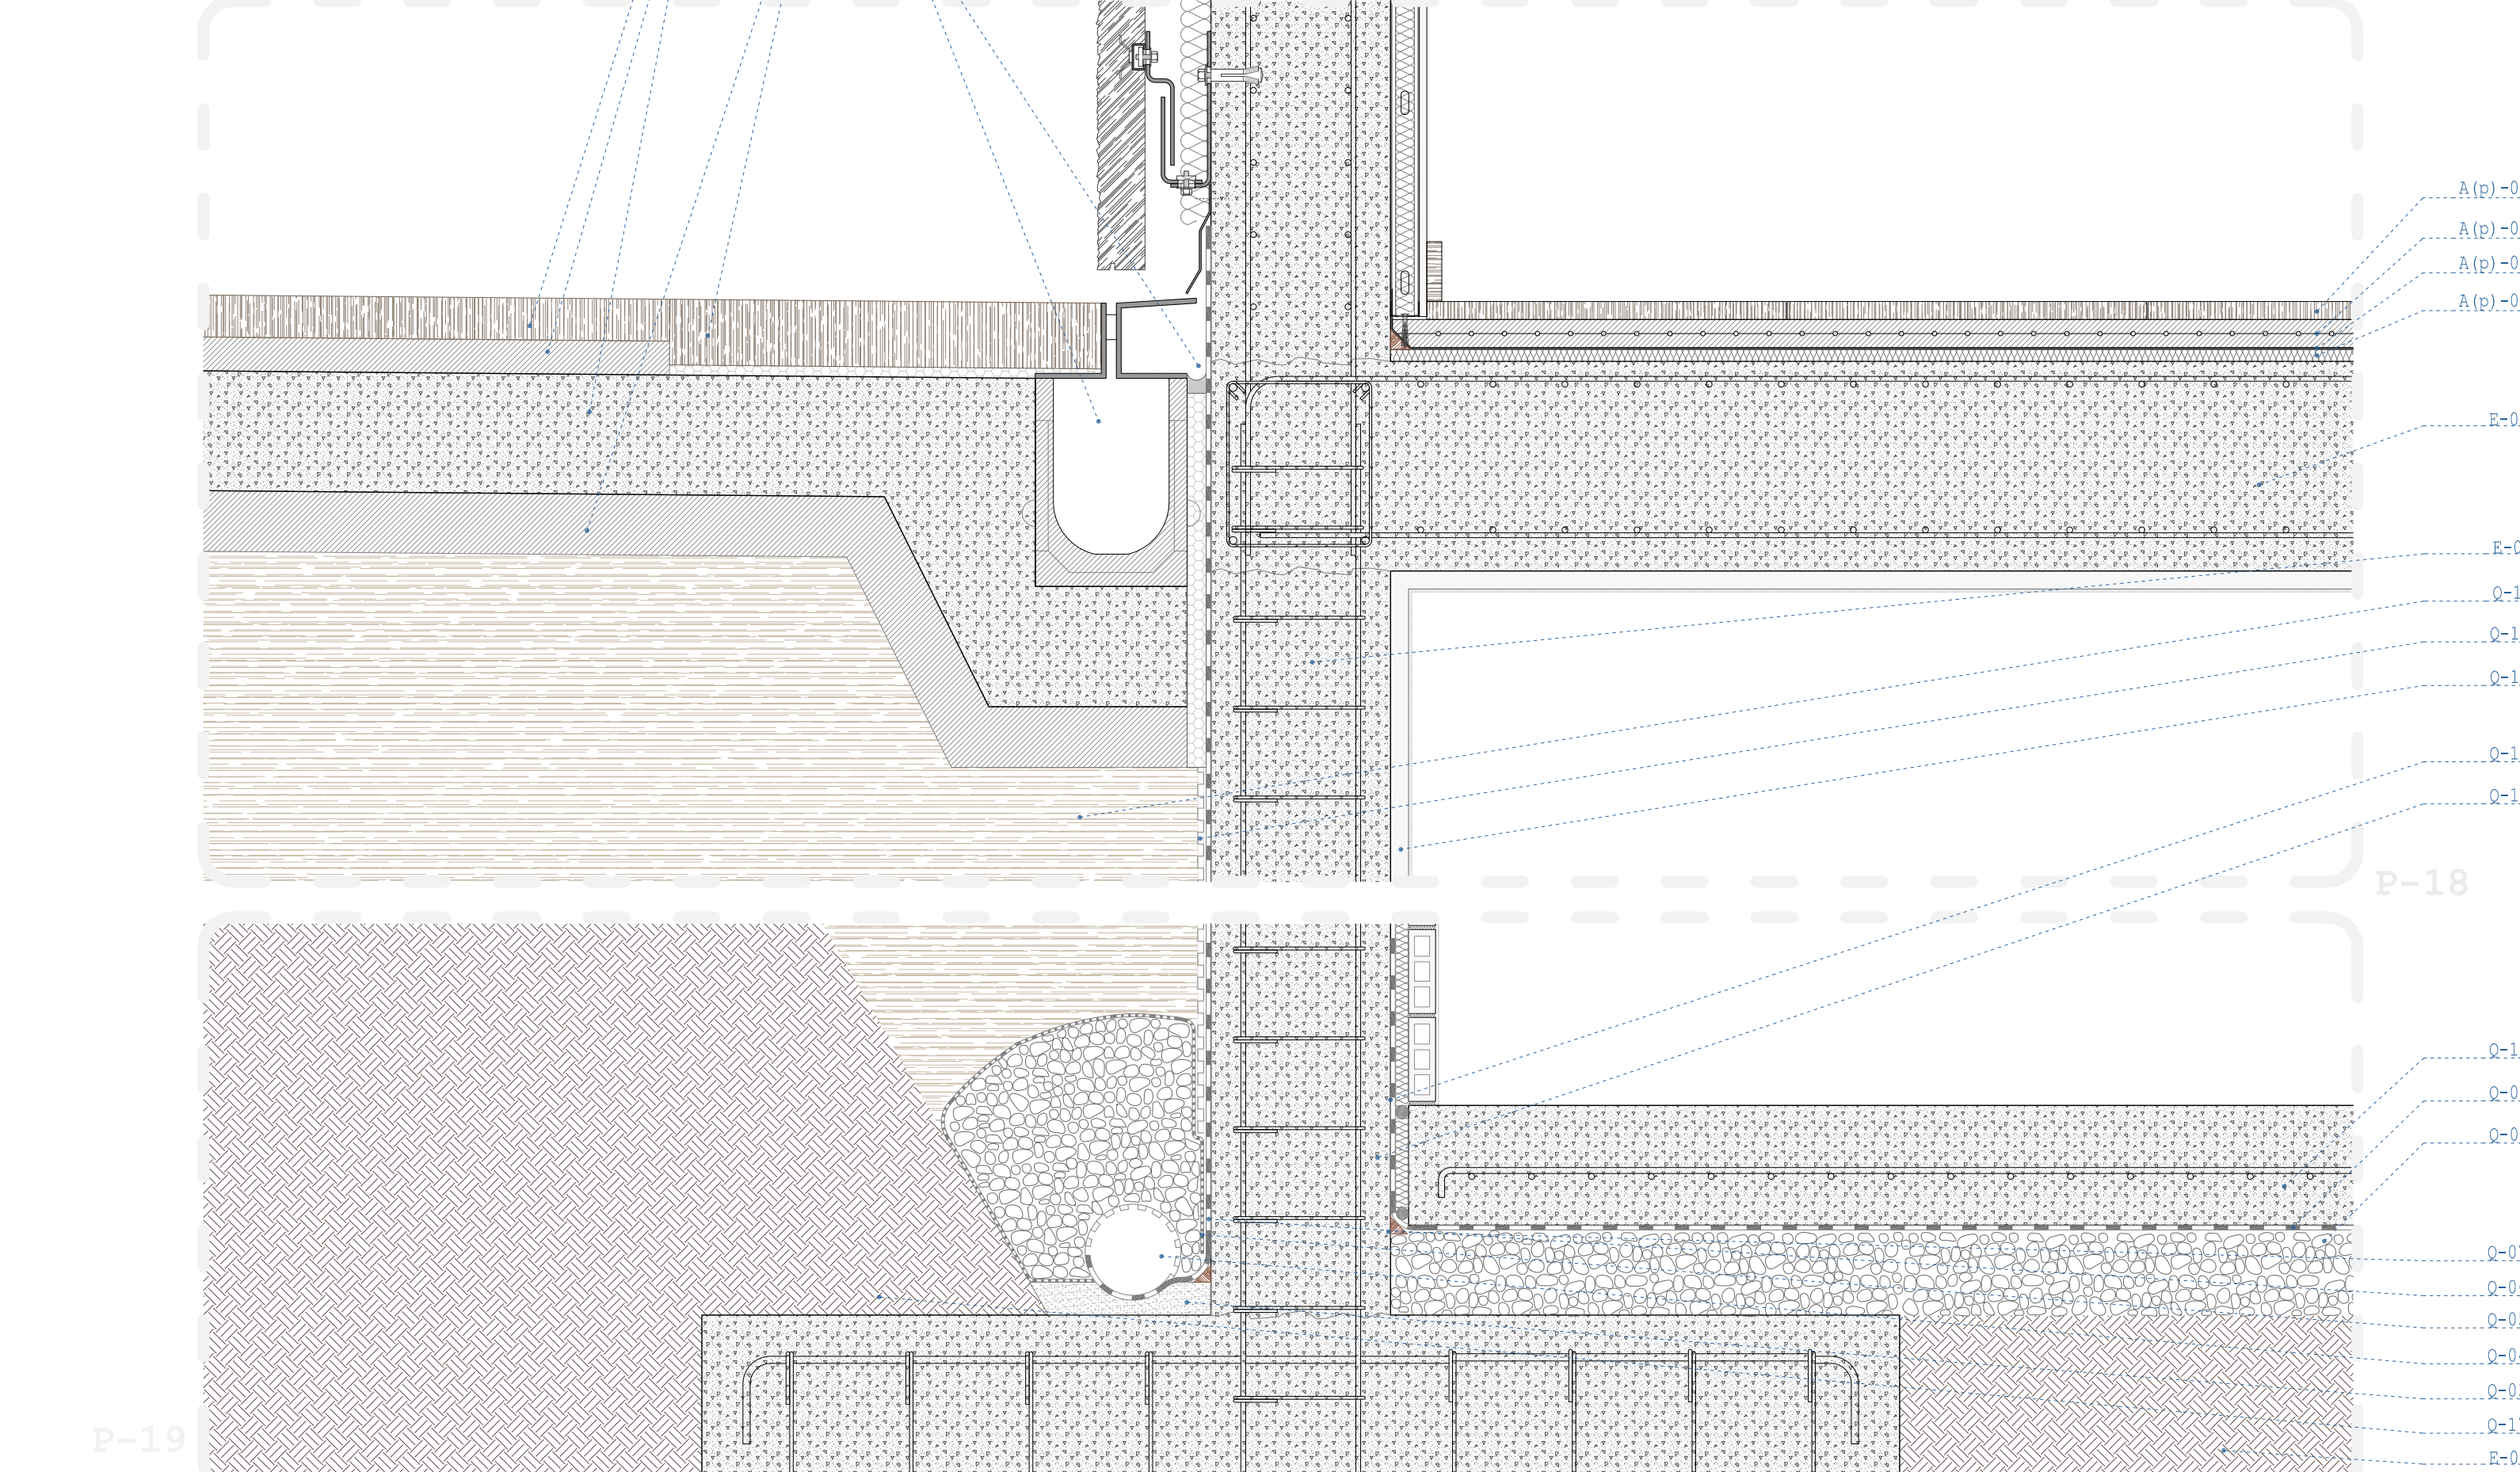

P-18

P-19