



axonomètrica

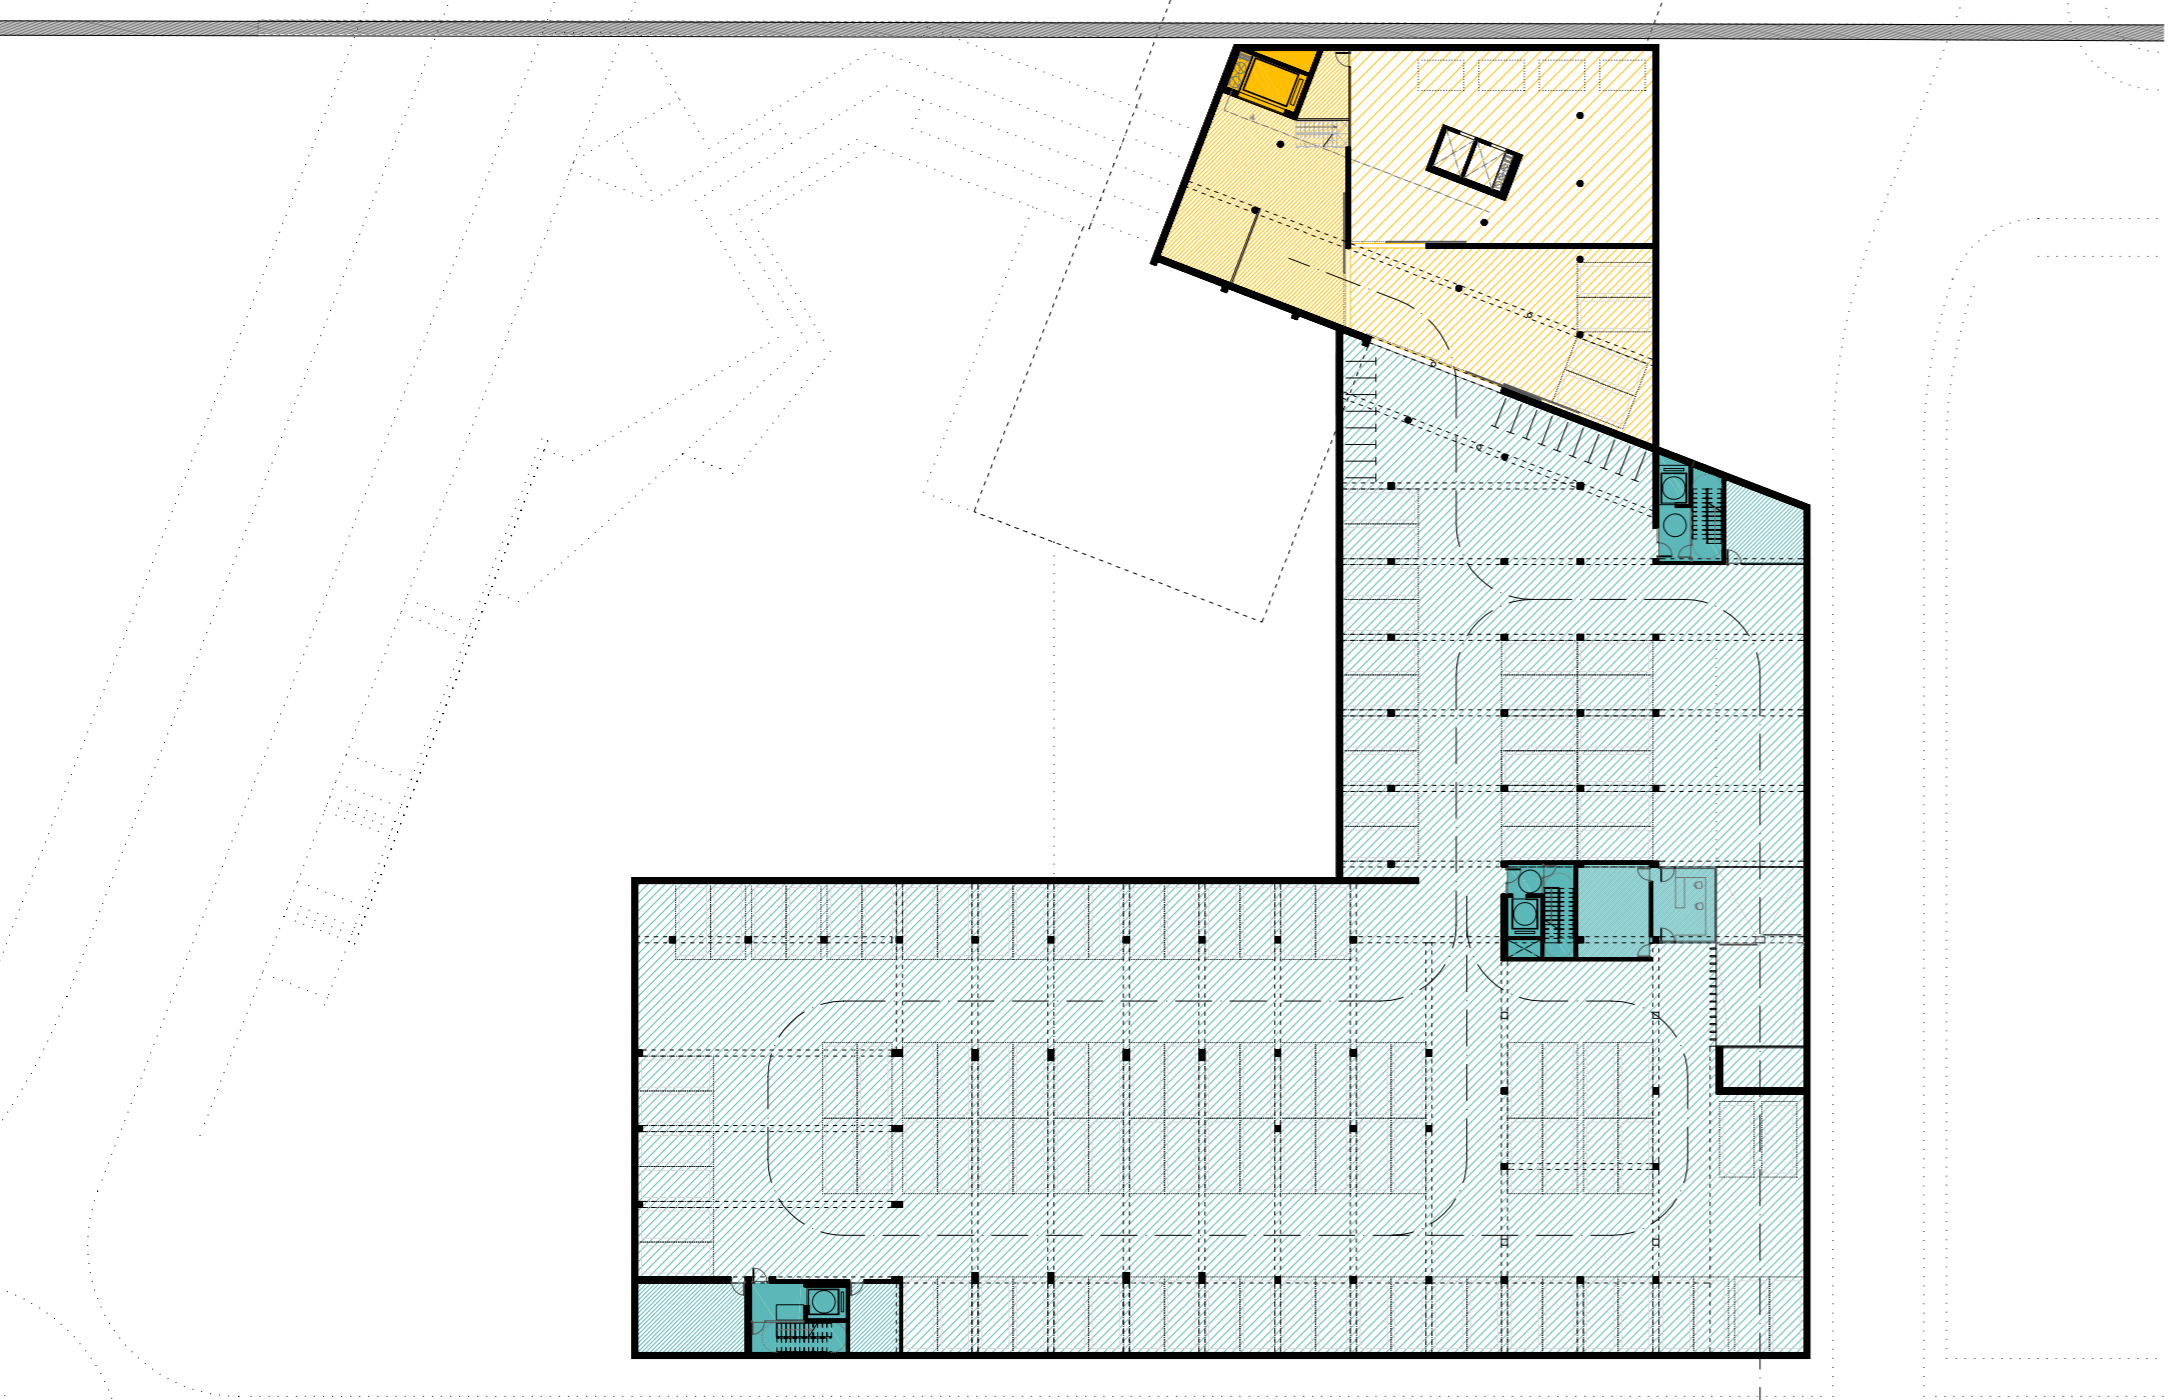


PLANTA APARCAMENT  
e. 1/500

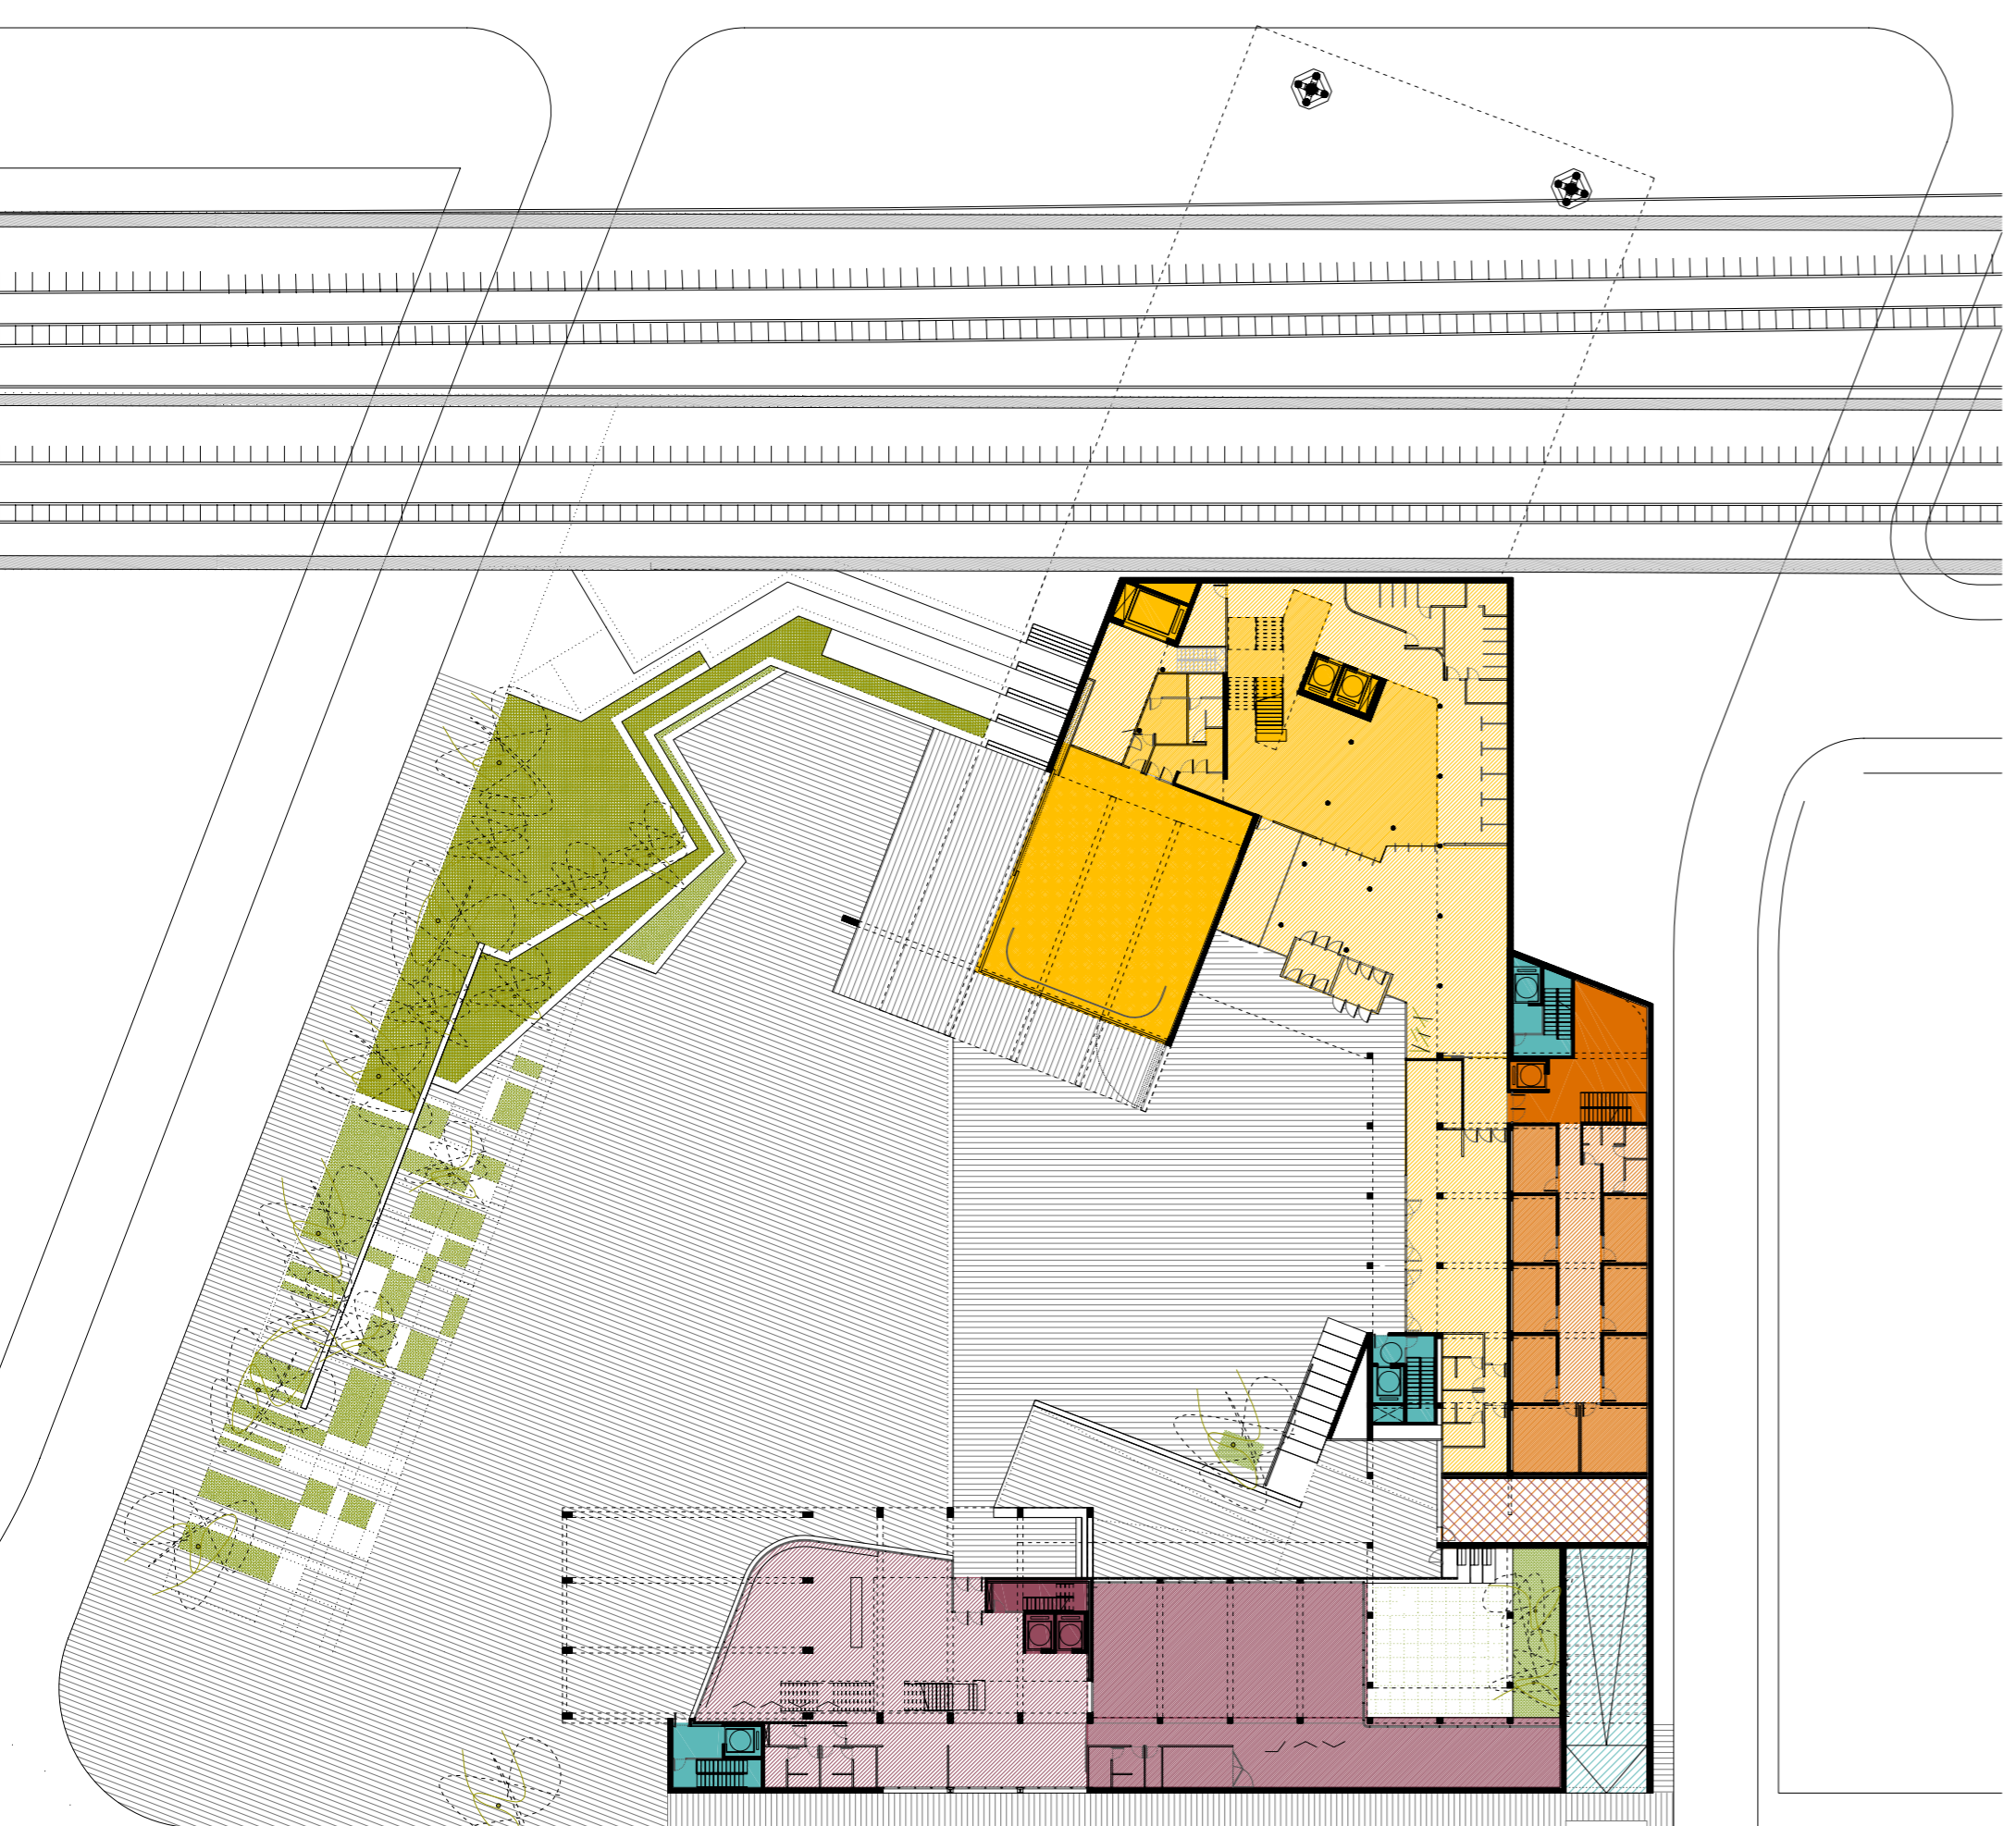


PLANTA BAIXA (cota+217)  
e. 1/500




PLANTA BAIXA (cota+221)  
e. 1/500

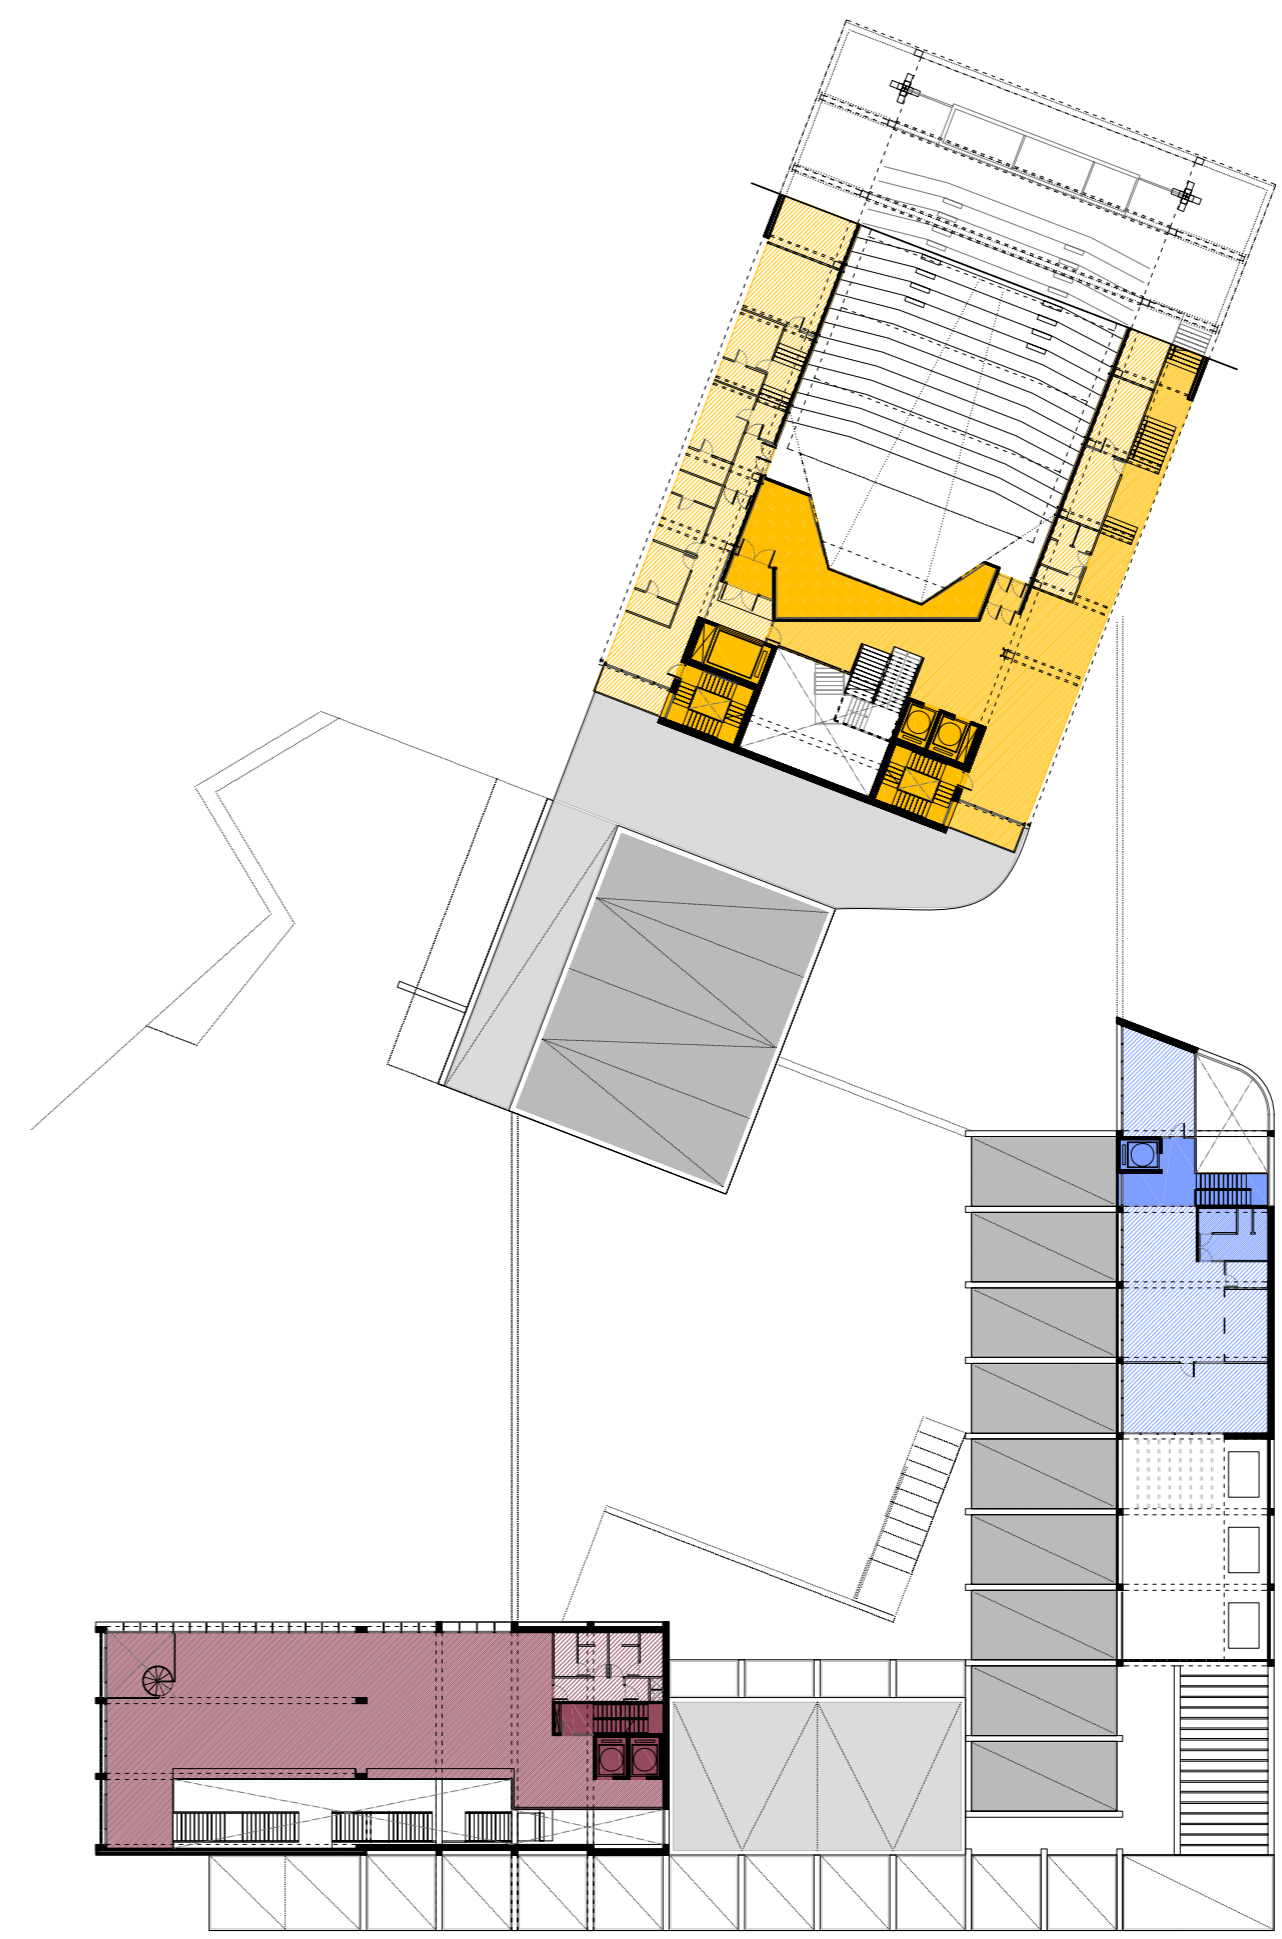

PLANTA PRIMERA  
e. 1/500

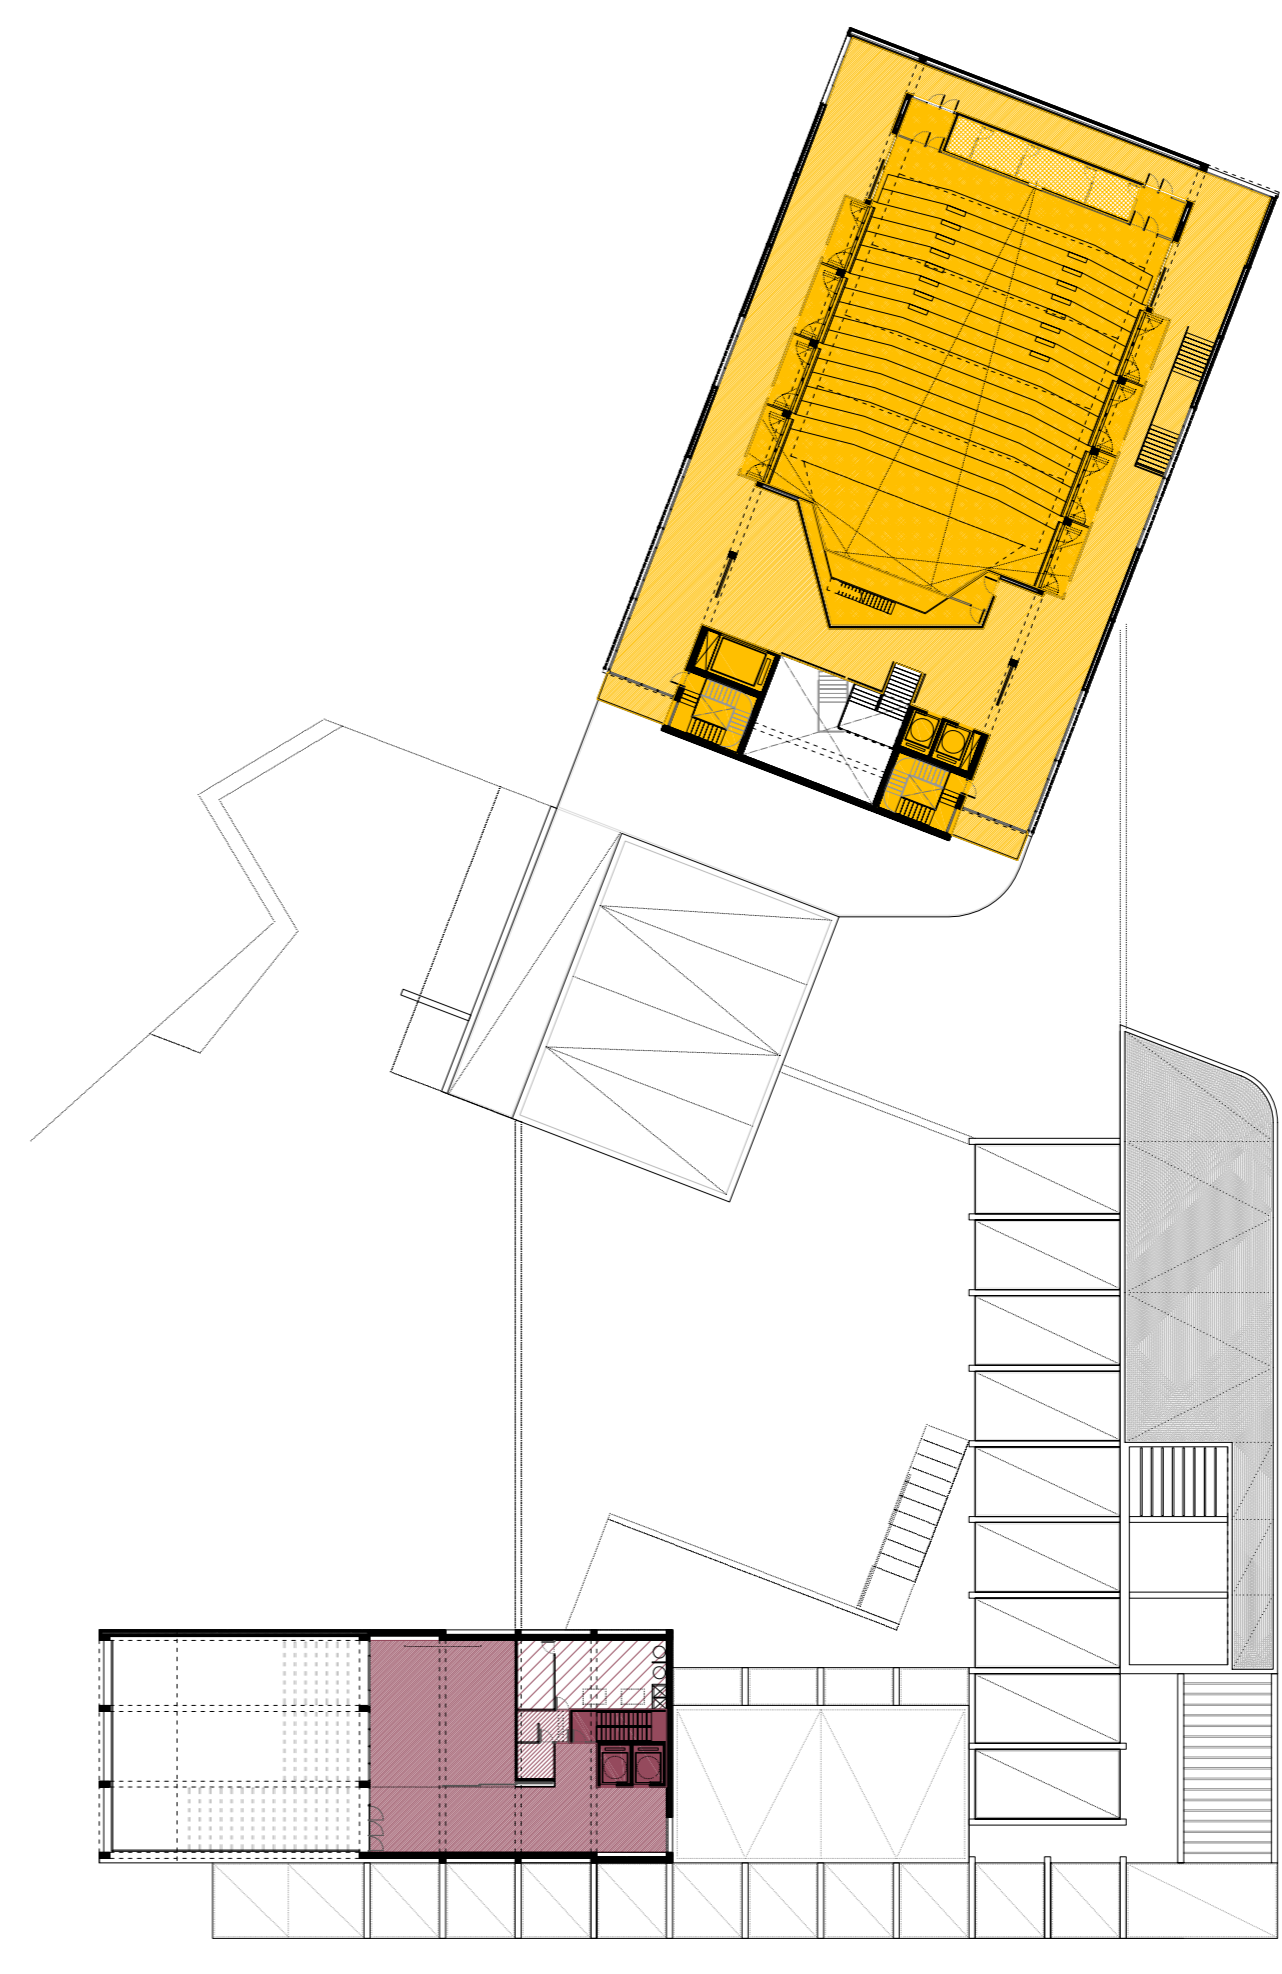

PLANTA SEGONA  
e. 1/500

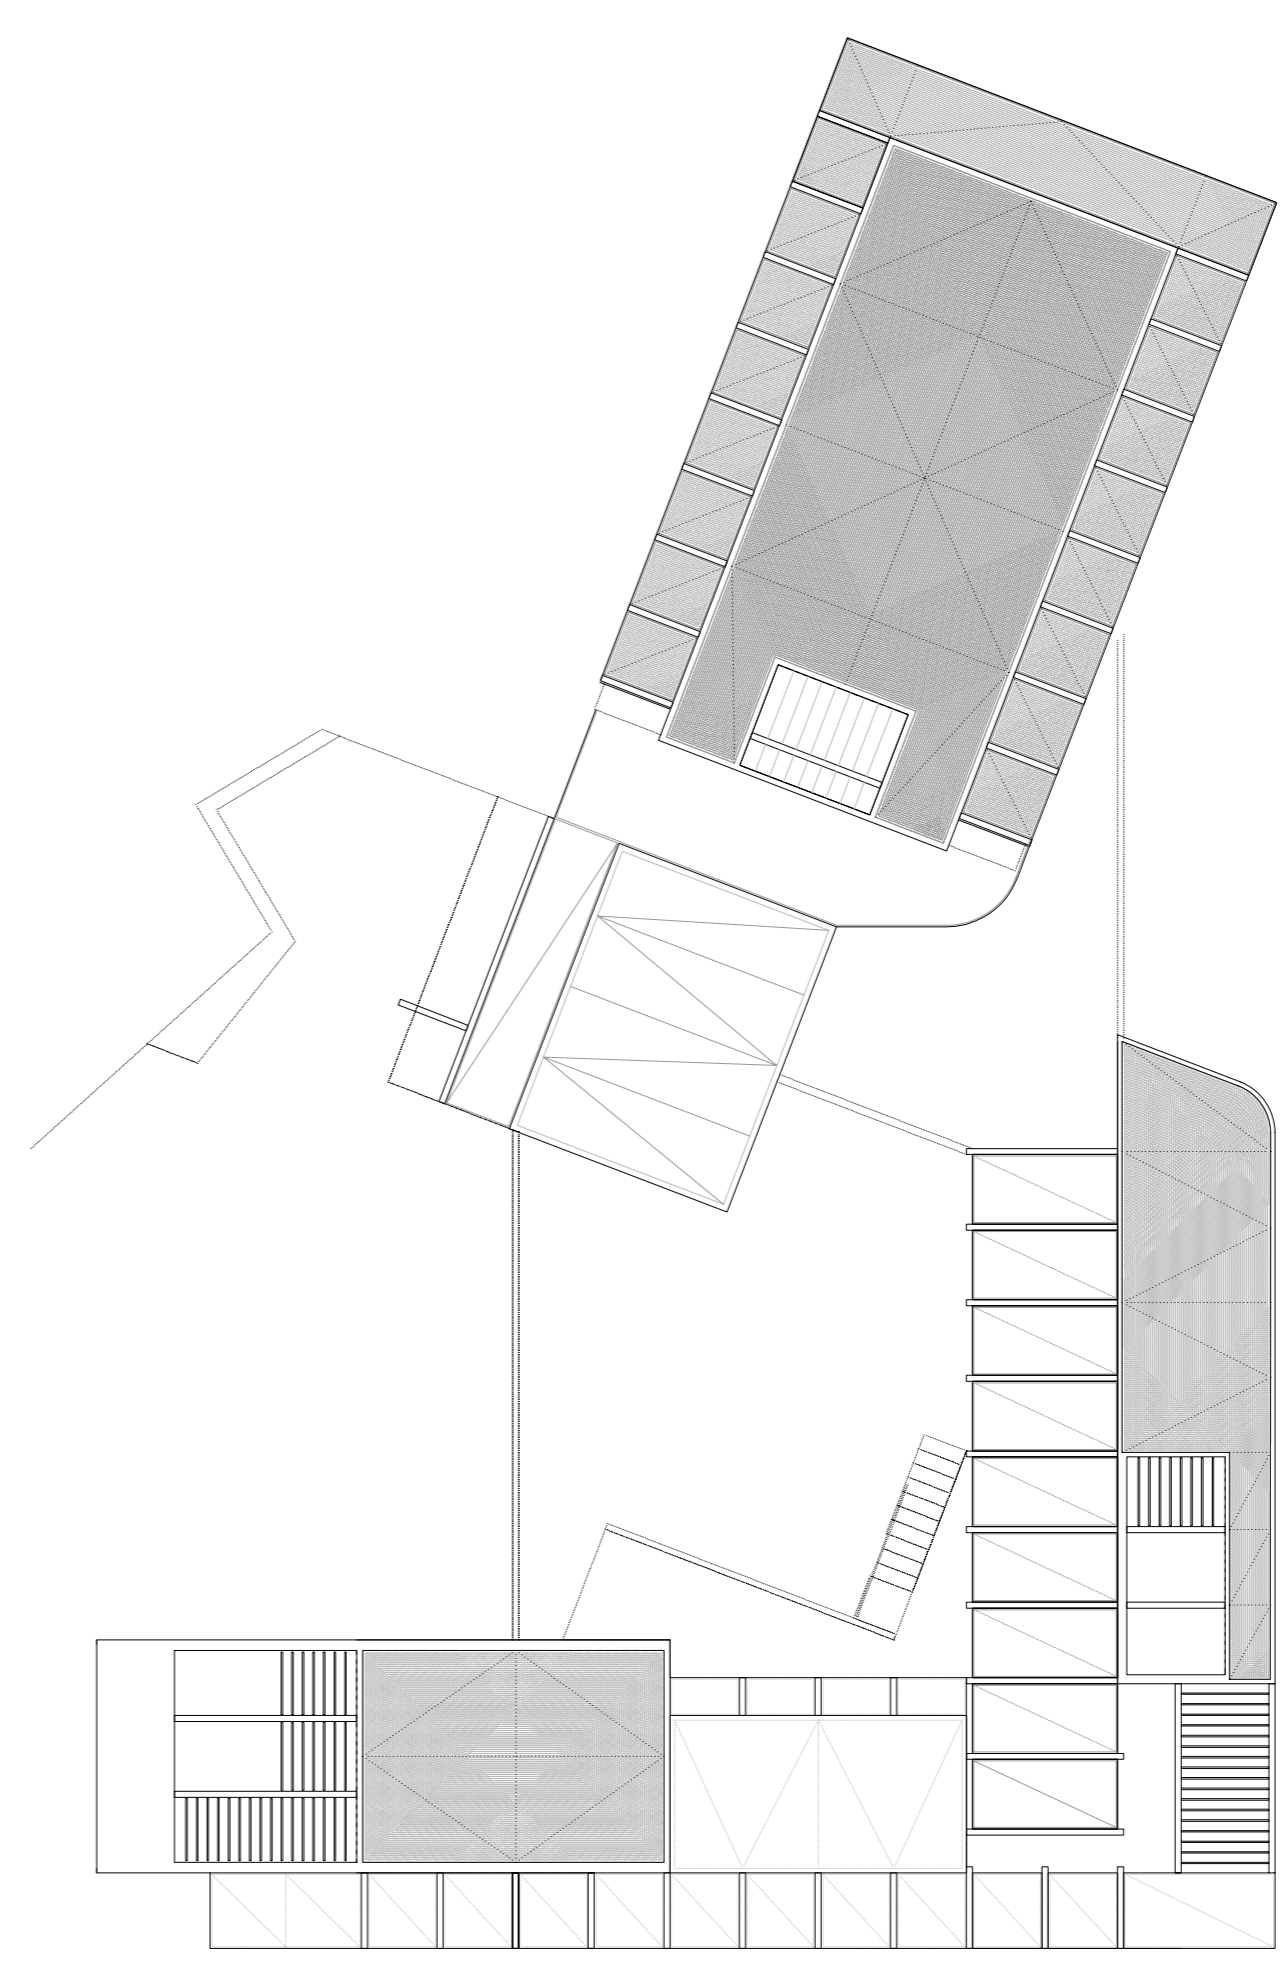


PLANTA COBERTA  
e. 1/500

ESQUEMA DE FUNCIONAMENT


Puntual

Diari

Puntual+Diari

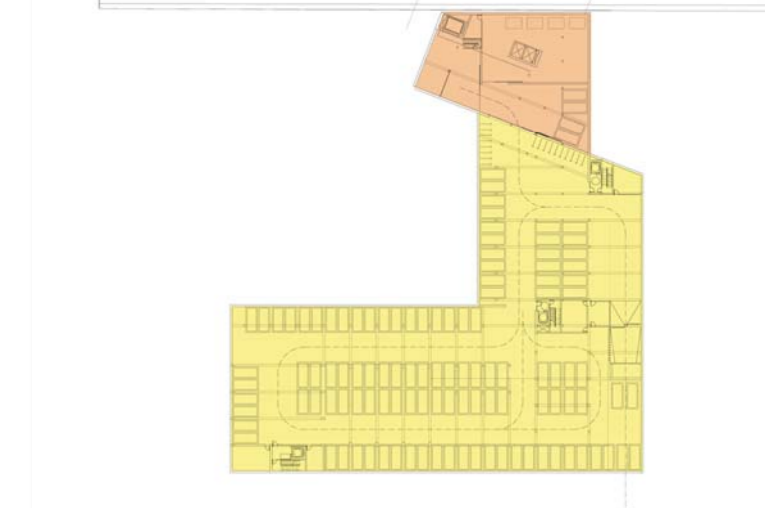

ESQUEMA D'EVACUACIÓ D'INCENDIS

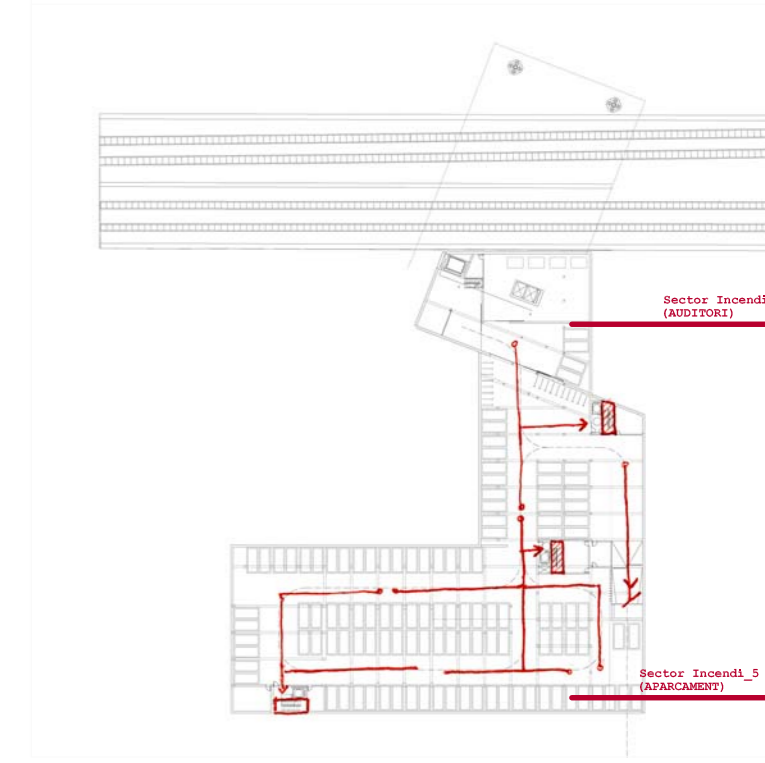

**PROGRAMA CENTRE CULTURAL**

<b>AUDITORI COMARCAL</b>	<b>4.487 m2</b>
SALA GRAN (600 usuaris)	1.173 m2
PLATEA	
CICLORAMA	
ESCENARI	
FOYER	
3 CAMERINOS	
SALA DE AUDIO/GRAVACIÓ/LLUM	
MAGATZEM	
SALA PETITA (162 usuaris)	550 m2
PLATEA	
CICLORAMA	
ESCENARI	
FOYER	
2 CAMERINOS	
SALA D'AUDIO/GRAVACIÓ/LLUM	
AUDITORI AIRE LLIURE (1000 usuaris)	
ESPAI per a cobla i ball	
ESCENARI adossat a paret	
SERVEIS	
"PLATEA"	
SERVEIS COMUNS	2.084 m2
VESTÍBUL, ACCÉS I ESPAI EXPOSITIU	
TAQUILLA INFORMACIÓ	
GUARDA-ROBA	
SERVEIS	
MAGATZEM	
RESTAURANT/CAFETERIA	
RECORREGUTS GENERALS	
APARCAMENT	
MAGATZEM + INSTAL·LACIONS	680 m2

**ENTITATS+ADMINISTRACIÓ 985 m2**

ADMINISTRACIÓ	125 m2
SALES PER ENTITATS MUSICALS	505 m2
DANSA (3 aules)	
MÚSICA (3 aules)	
ESPAI PER REPRESENTACIONS	
SERVEIS	
BUCS D'ASSAIG	355 m2
9 BUCS D'ASSAIG	
2 BUC D'ASSAIG X GRABACIONS	
SERVEIS	
INSTAL·LACIONS	90 m2

**BIBLIOTECA MUNICIPAL 2.162 m2**

ZONA DE CONSULTA	1.178 m2
REVISTES I PREMSA	
INFORMACIÓ I REFERÈNCIA	
FONS LOCAL I ESPECIALITZAT	
FONS GENERAL	
FONS DE PRESTEC	
MÚSICA I IMATGE	
ESPAI MULTIMÈDIA	
ESPAIS DE SUPORT	

ZONA INFANTIL	487 m2
FONS DE CONEIXAMENT	
FONS D'IMAGINACIÓ I LECTURA	
ESPAIS DE SUPORT	

SERVEIS COMUNS	402 m2
ADMINISTRACIÓ	
MAGATZEM DE LA BIBLIOTECA	
VESTÍBUL I ACCÉS	
PUNT INFORMACIÓ	
ESPAI EXPOSITIU	
CENTRE DE REPROGRAFIA	
SERVEIS	
RECORREGUTS GENERALS	
INSTAL·LACIONS	95 m2

**TOTAL (superfície construïda) 7.634 m2**

**APARCAMENT 3.426 m2**

**TOTAL EDIFICAT 11.060 m2**

**URBANITZACIÓ 9.639 m2**

SERGI GONZÁLEZ BENEDI  
BERNAT HERRÁNDEZ SABAT  
CONFLICTES URBANS  
CAS 32. FIGUERES. PROJECTE URBÀ.  
CAS 33. VILAFRANCA DEL PENEDÈS. CENTRE CULTURAL.  
**AL PAS DE LAV**  
TRIBUNAL: J. SABATÉ, A. PERIN, F. NAVÉS, M. BAQUERO.  
CAS 33. VILAFRANCA DEL PENEDÈS. CENTRE CULTURAL.  
PROGRAMA  
ESC 1:500