

Planta sótano

La planta sótano se extiende bajo el ala este del edificio, paralela al lado colindante de la escuela. Equidista 5 metros del límite del solar. A la cual hay que sumar la zona inferior del vestíbulo. Se trata de la zona más baja del solar en la topografía original para evitar realizar un movimiento de tierras excesivo. El núcleo de comunicación vertical se encuentra contiguo a la fachada este, permitiendo repartir la planta sótano en dos zonas claramente diferenciadas.


La zona de depósito de documentos del archivo municipal y la zona de consulta, y trabajo interno. El archivo municipal genera sector de incendios y se haya en toda la longitud bajo el ala de la zona este, y la zona infantil. Para poder iluminar de forma natural el depósito de la documentación se crean ventanas altas a ambos lados. La cara al patio se ejecuta mediante liras de fachada de vidrio tipo U-glass que no se puede abrir. En el otro lado aparecen ventanas altas de 1 x 0,5 m oscilo batientes para ventilación.

A través del vestíbulo principal de la planta sótano podemos acceder a las otras salas de la planta. Directamente frontal a las escaleras se haya la zona del archivo municipal que se ilumina a través de la escalera con el citado tipo de vidrio U-glass. Ésta sala queda controlada directamente desde las zonas de trabajo del archivo municipal, queda junto al depósito del archivo, para que el trabajador del archivo pueda facilitar al usuario, que desee ver algún documento, sin tener que recorrer mucha distancia.

Desde la amplia sala de trabajo del archivo se puede acceder al despacho de dirección del archivo y la sala de ingreso. Ésta sala es el punto de contacto y de entrada de documentos desde el espacio exterior. Toda la planta queda limitada por un muro perimetral de altura variable en función de la altura de los huecos. El muro quedará protegido y aislado según los planos de detalles constructivos.

1. SUPERFICIES PLANTA SÓTANO		proyecto
vestíbulo II	17,91	17,91
sala de consulta del archivo municipal	35,35	35,35
sala de trabajo	53,20	53,20
despacho de dirección del archivo	23,00	23,00
depósito de la documentación	273,63	273,63
cuarto de apoyo	3,85	3,85
sala de ingreso	17,33	17,33
cuarto de limpieza	3,88	3,88
TOTALES		
total m2 superficie útil	428,15	428,15
total m2 superficie construida cerrada	508,26	508,26
relación sc/su	11,87%	11,87%

Esquema de funcionamiento

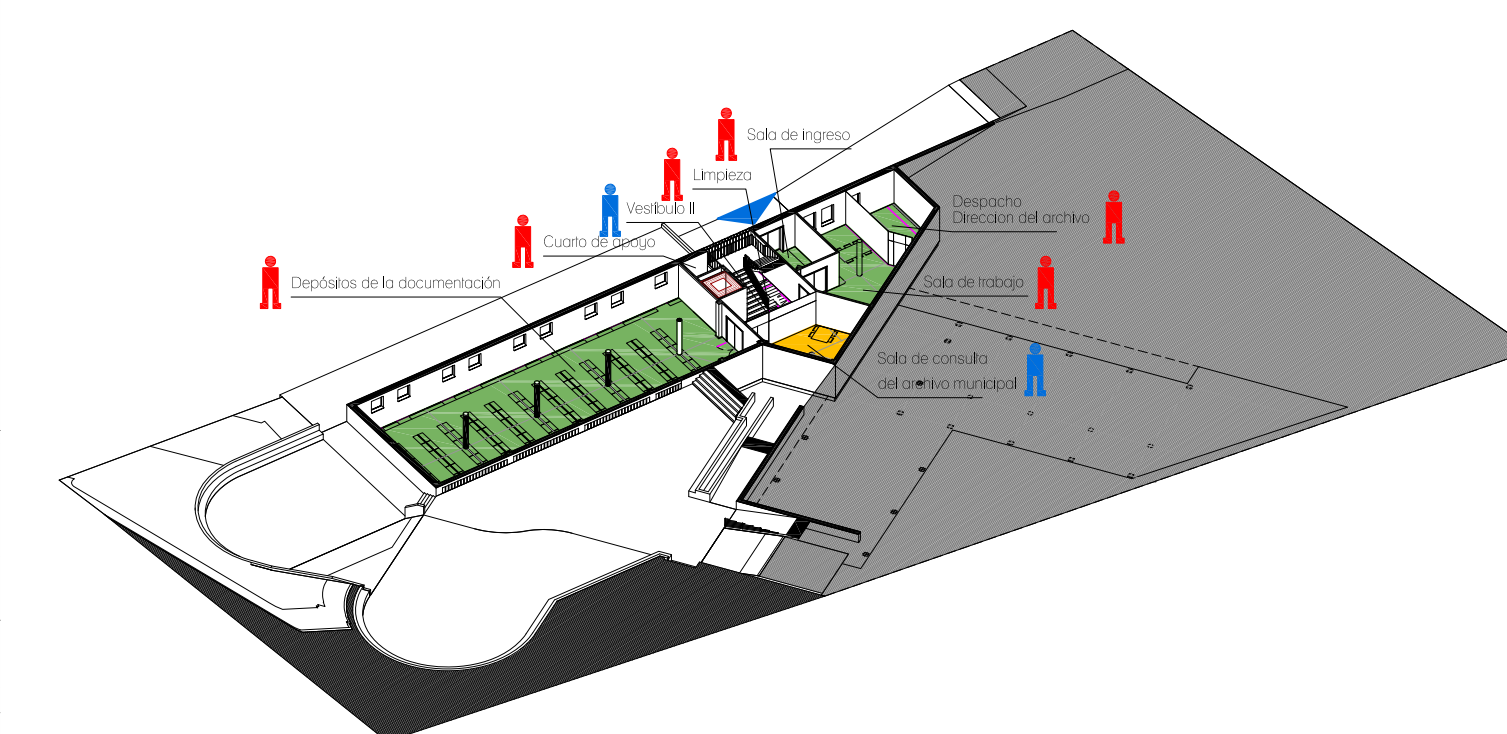

VESTÍBULO



VISTA SUR OESTE

