

Planta baja

La planta baja es la planta de acceso al edificio desde el exterior a través del C/Gèlid. La forma de la planta dentro del solar genera varios espacios exteriores colonizados por el propio edificio. Desde un punto central se distribuye en cuatro lados y a las plantas superior e inferior. Al introducir a alineación norte, además de ser óptima para la lectura, permite crear espacios exteriores transitorios. El primero de ellos es directamente en contacto con la calle de acceso. Amplía el espacio de interacción desde la calle en forma de plaza. Además resuelve de manera natural el desnivel entre los puntos superior e inferior.

Desde el vestíbulo se puede acceder a las cuatro zonas de manera independiente. Es decir permite el funcionamiento individual de las zonas sin interferir. El vestíbulo es la pieza clave de la planta que además de acceso al espacio exterior posterior.

La biblioteca se sitúa en el ala oeste del edificio, con alineación norte sur, y finaliza de forma triangular equidistante en 5 metros al límite del solar. En esta zona, se encuentra el punto de información y préstamo. También acoge la zona de revistas directamente en contacto con el exterior dando fachada dinámica del edificio e invitando al peatón a entrar, dada la zona de equipamientos en la que se encuentra. Además del fondo especializado y ordenadores de búsqueda de información. En el extremo del ala hay una escalera en forma de V de dos tramos. Bajo ella se aprovecha el espacio colocando el cuarto de fotocopiadoras.



En el frente del vestíbulo, situado en el ala norte, con alineación este-oeste pura, aparece la sala polivalente. Esta sala permite albergar diferentes usos, y bulacos móviles para la realización de actos. Posee una salida al espacio exterior directo. Antes de dicha sala, se sitúan los servicios de la biblioteca. Previo a la sala polivalente, aparece un vestíbulo previo donde se colocan las máquinas expendedoras y los taquillos.

En el ala este de la biblioteca, está la zona infantil de la biblioteca. Las diferentes zonas que hay en la zona infantil, se separan en tres mediante o libreras. Además tiene también salida al espacio exterior directo.

El espacio que queda más al sur, en la prolongación del ala este, se decide poner un pequeño bar que ocupa una zona estratégica dentro del edificio, tanto por su orientación, como por su lugar entre el vestíbulo y la calle, se crea un espacio transitorio, un punto de encuentro e incluso como zona de descanso del personal.

| 2. SUPERFICIES PLANTA BAJA | |
|--|--------|
| vestíbulo I | 102,05 |
| sala polivalente | 96,32 |
| almacén sala polivalente | 7,53 |
| area de revistas | 108,40 |
| fondo especializado | 35,00 |
| area de información y referencia | 122,38 |
| area de fuente de conocimientos | 93,69 |
| espacio de iniciación a la lectura | 121,47 |
| espacio de pequeños lectores | 60,19 |
| espacio de apoyo | 16,05 |
| bar | 57,56 |
| aseo bar | 9,85 |
| cocina | 8,63 |
| aseos generales | 20,91 |
| TOTALES | |
| total m2 superficie útil | 860,03 |
| total m2 superficie construida cerrada | 967,20 |
| relación sc/su | 11% |

Esquema de funcionamiento

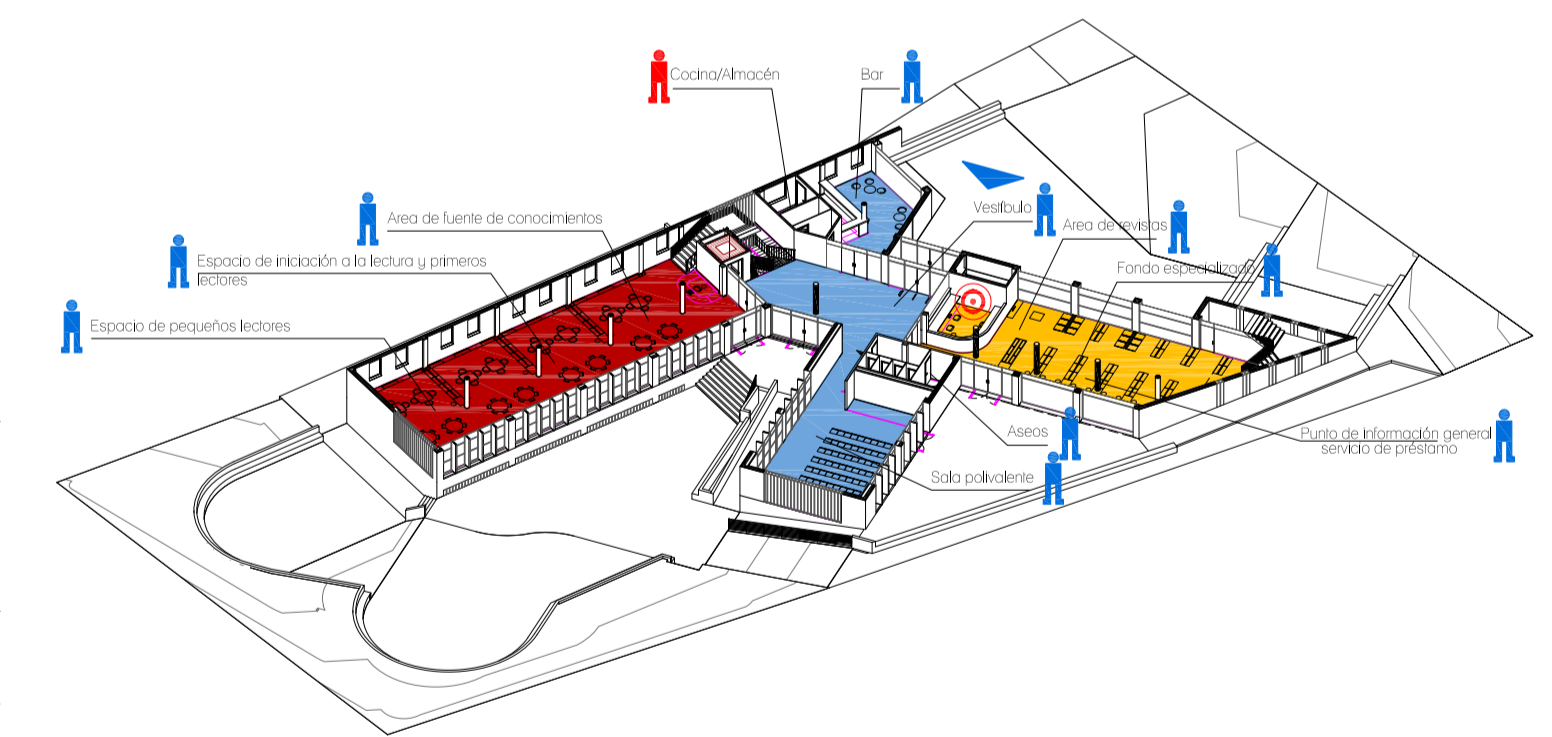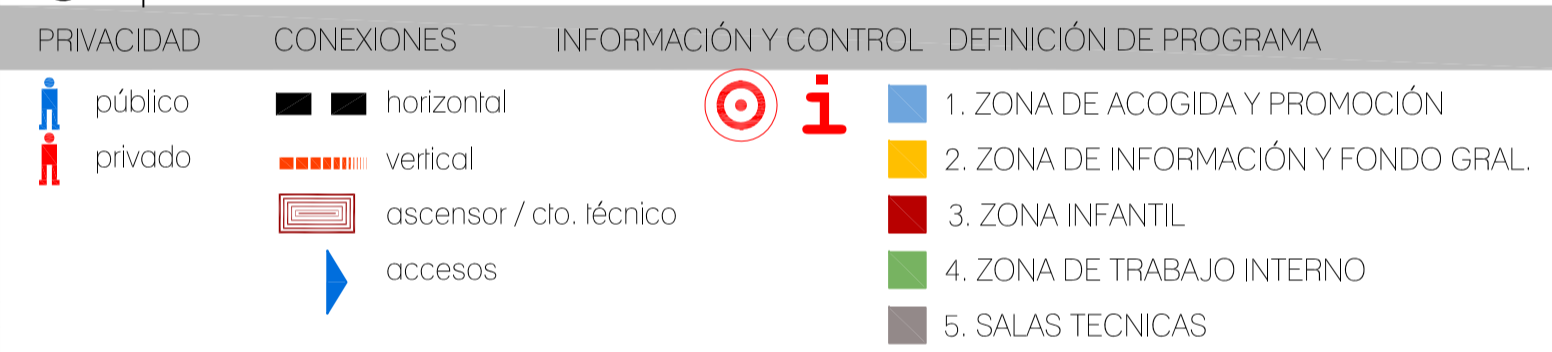

ZONA DE ACOGIDA Y PUNTO DE INFORMACIÓN



ZONA INFANTIL

