




Sección transversal 1-1'

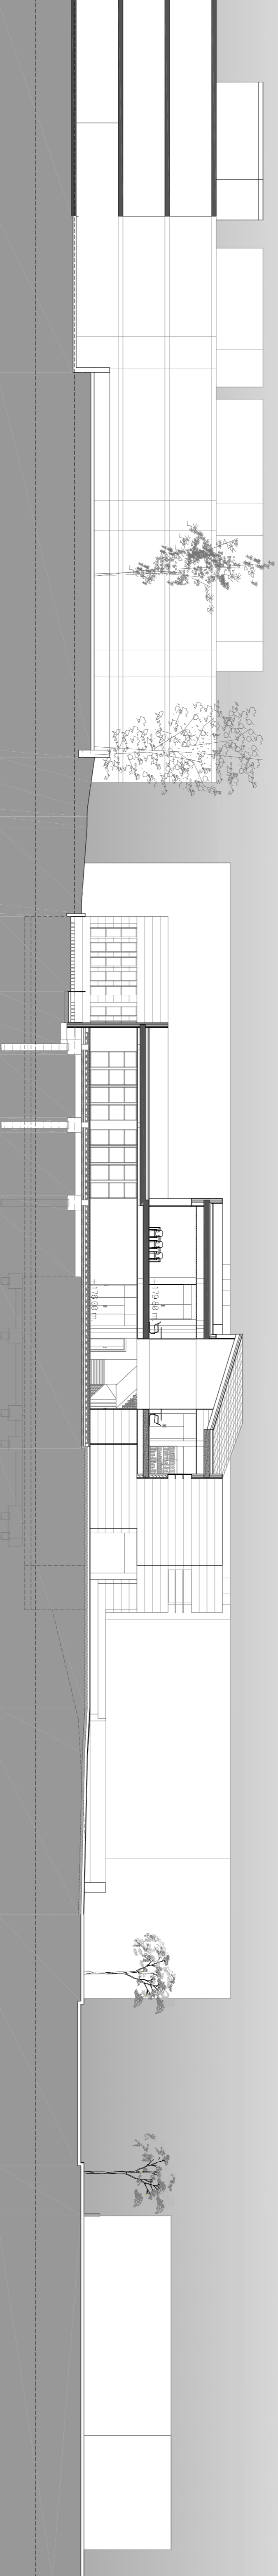

Sección longitudinal 2-2'

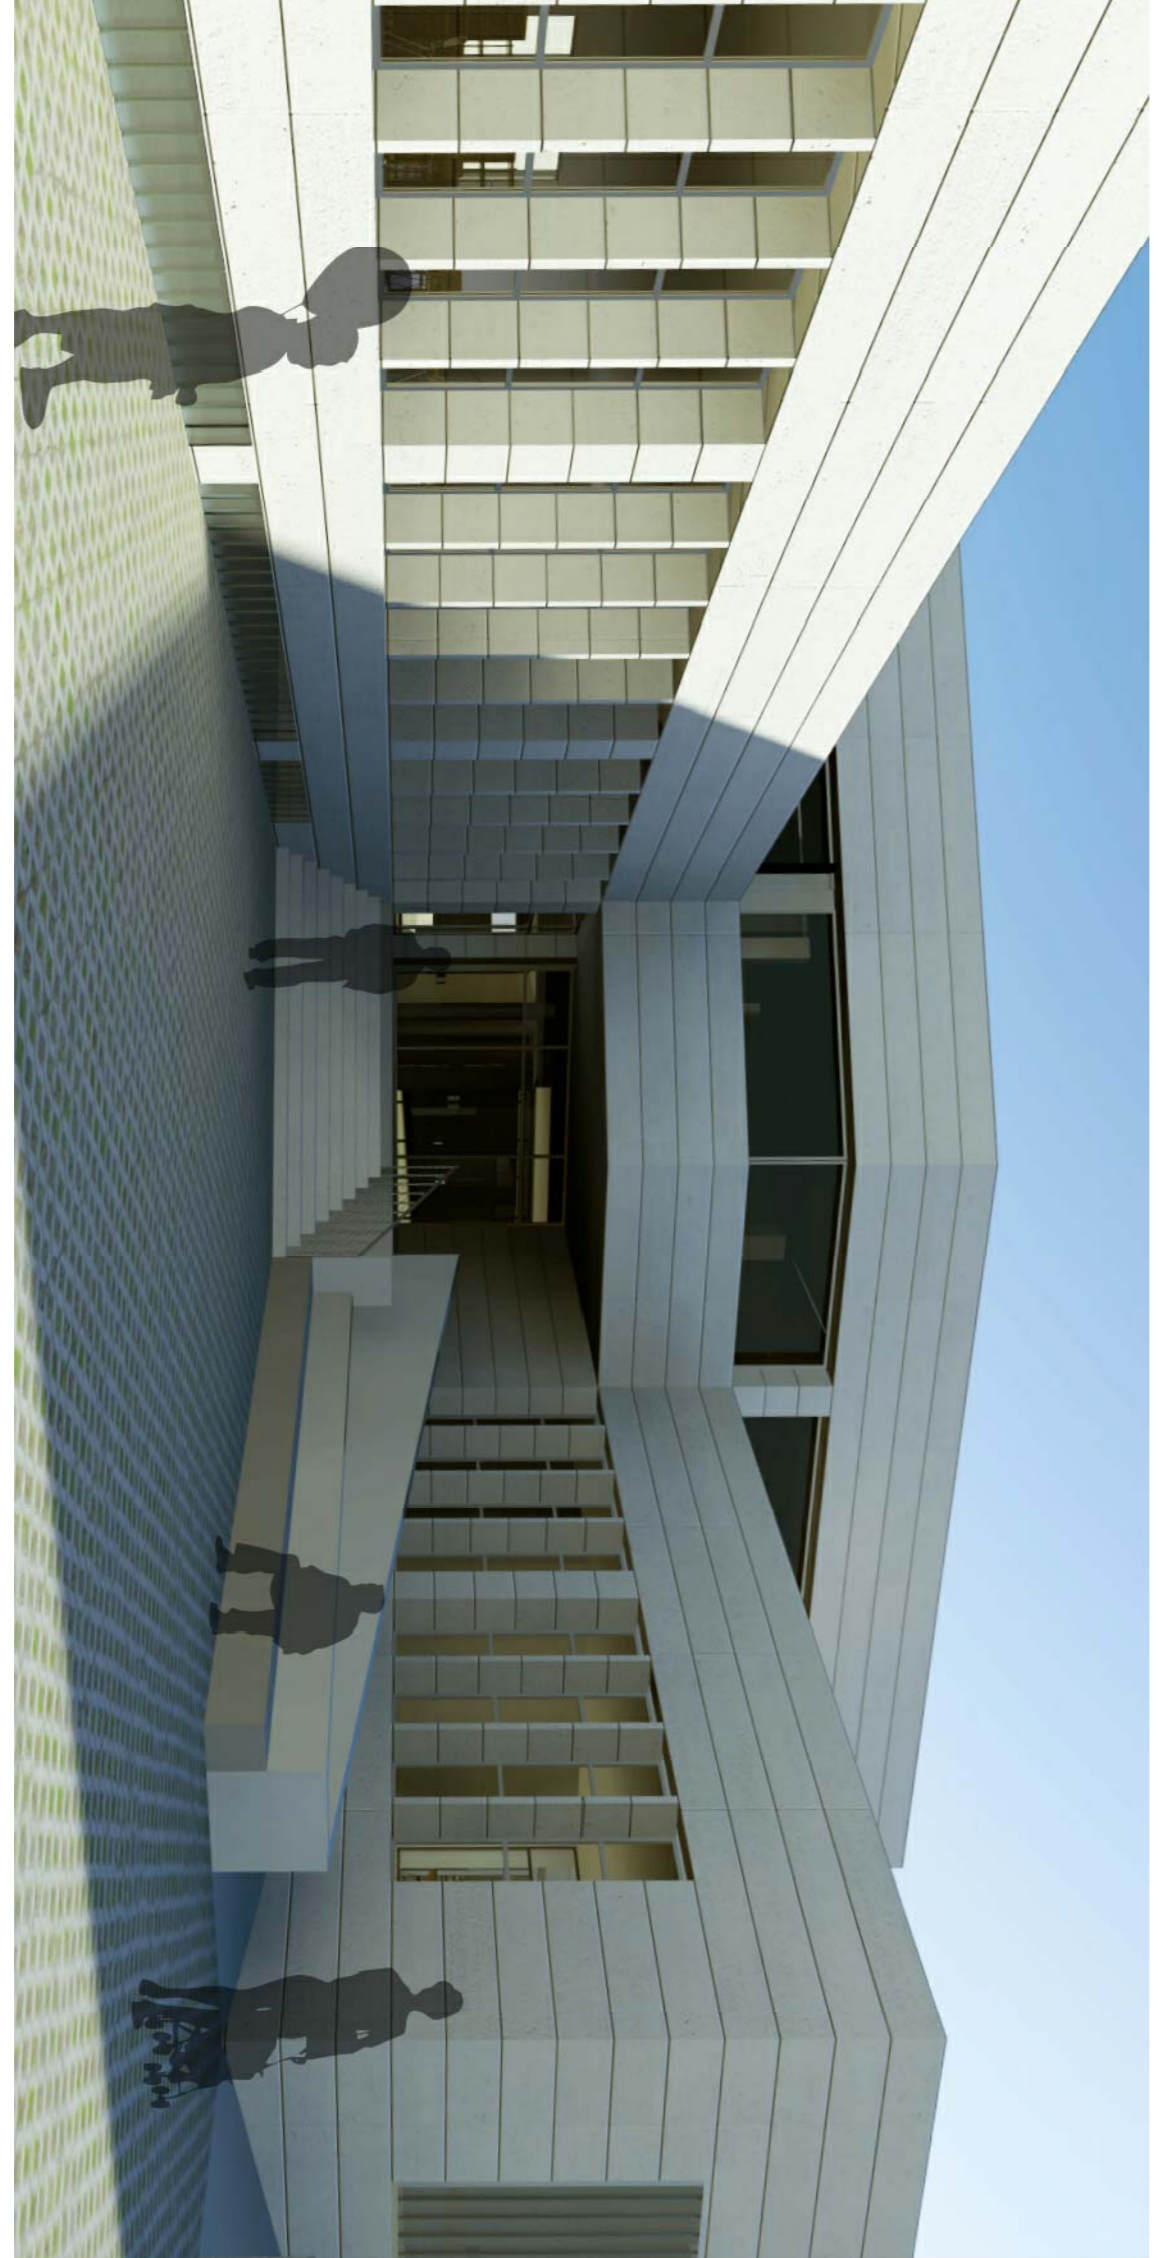

Vista fachada principal esquina sur-oeste

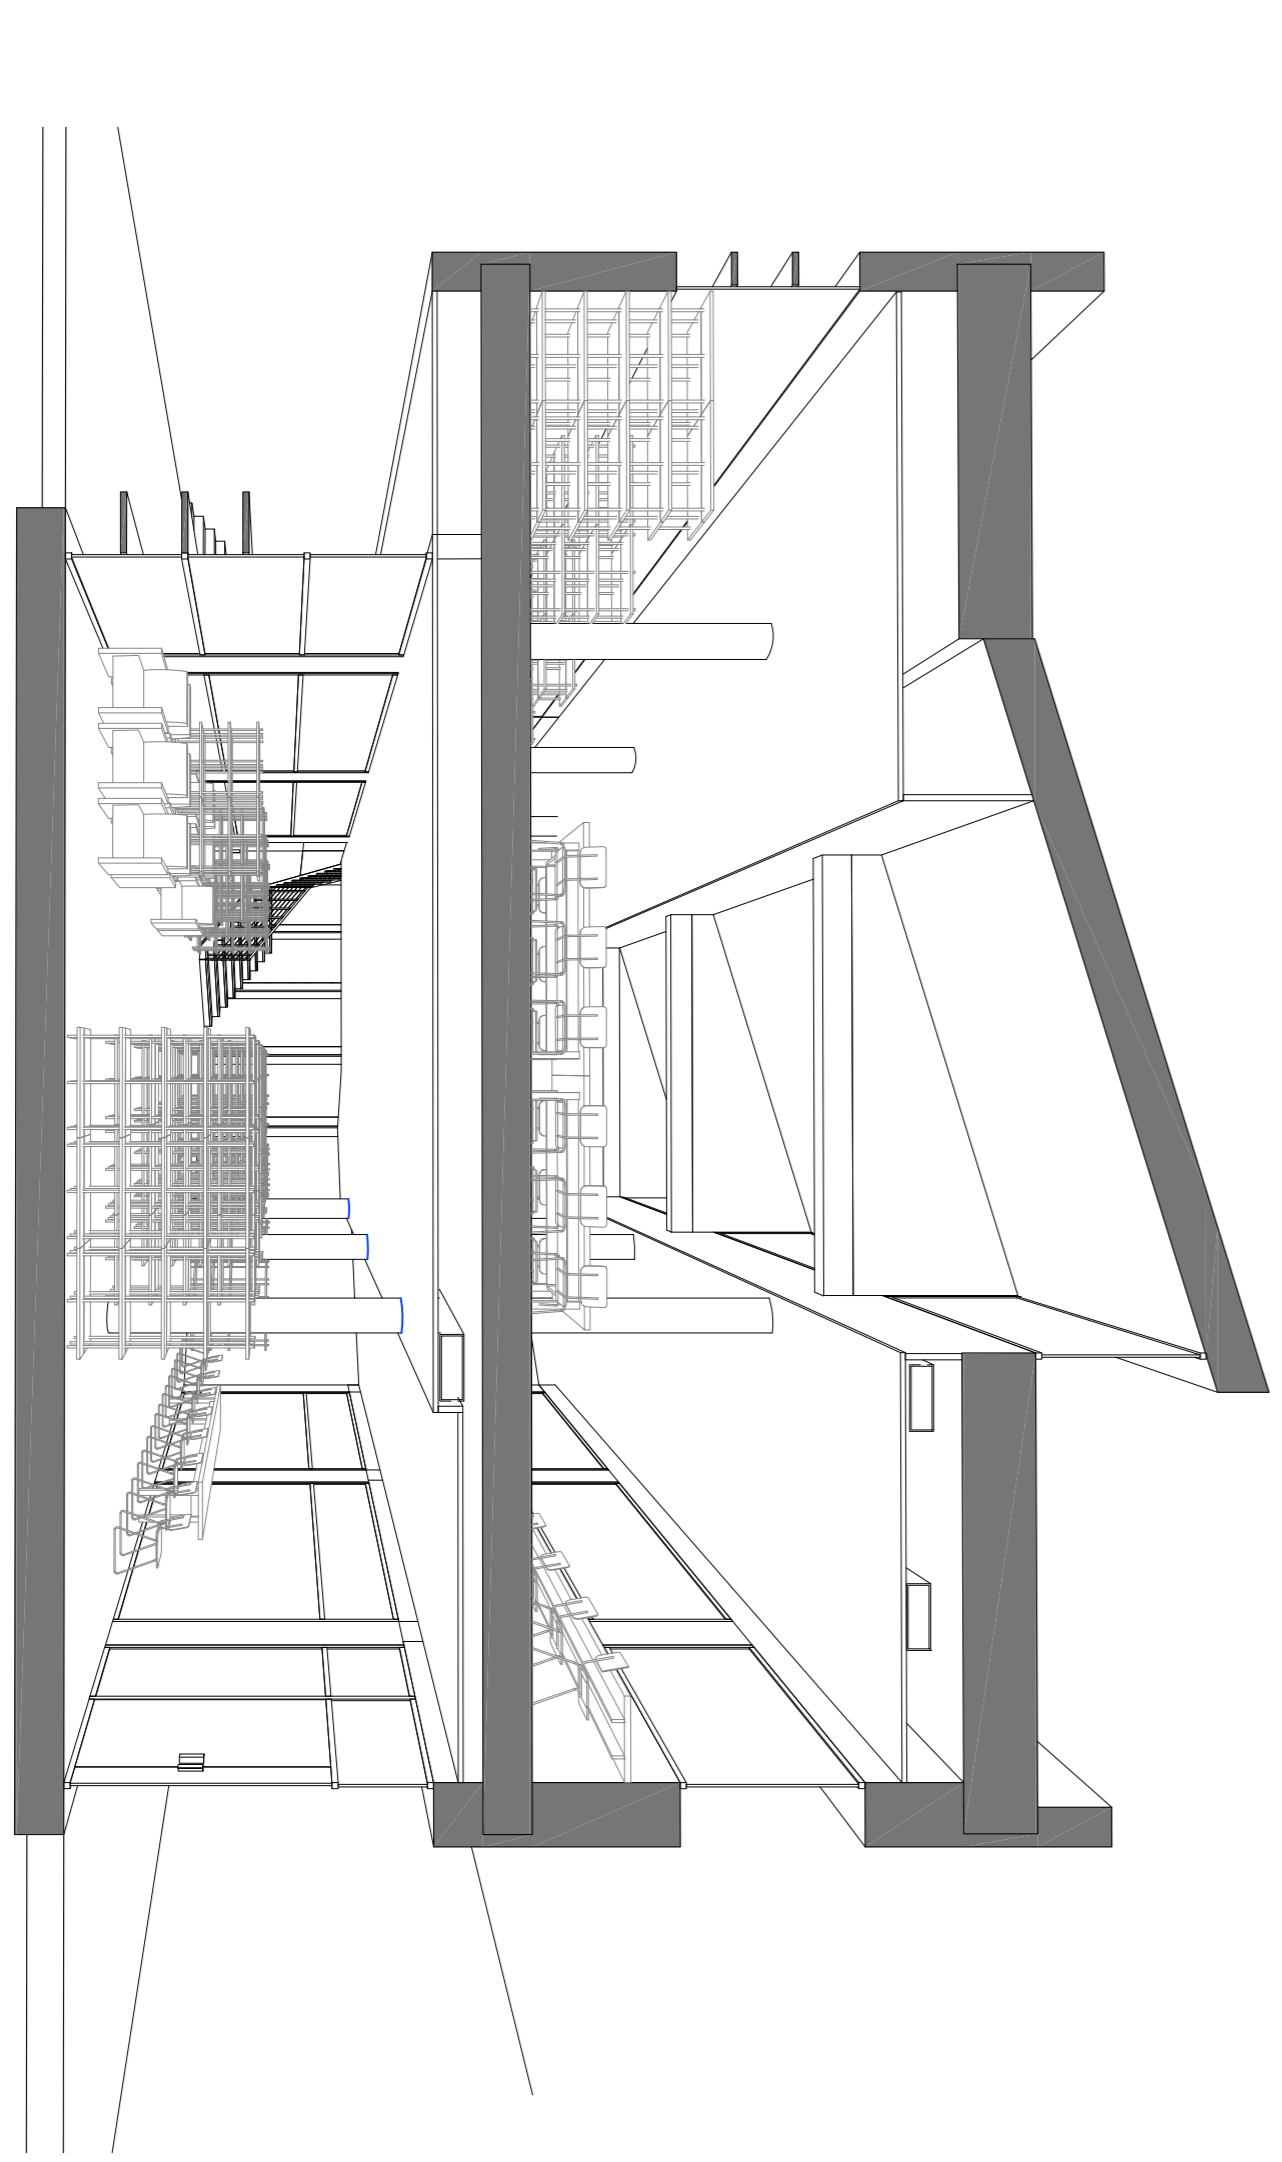

Sección fugada

