



Sección transversal 6-6'

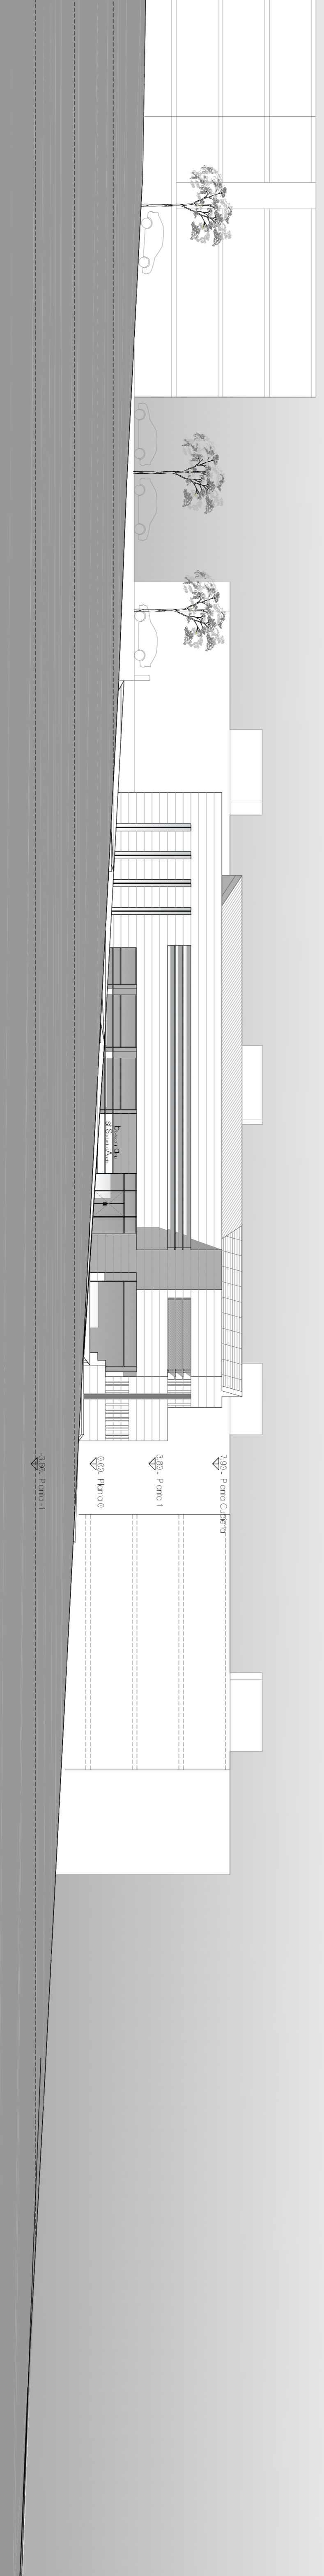

Sección longitudinal 7-7'

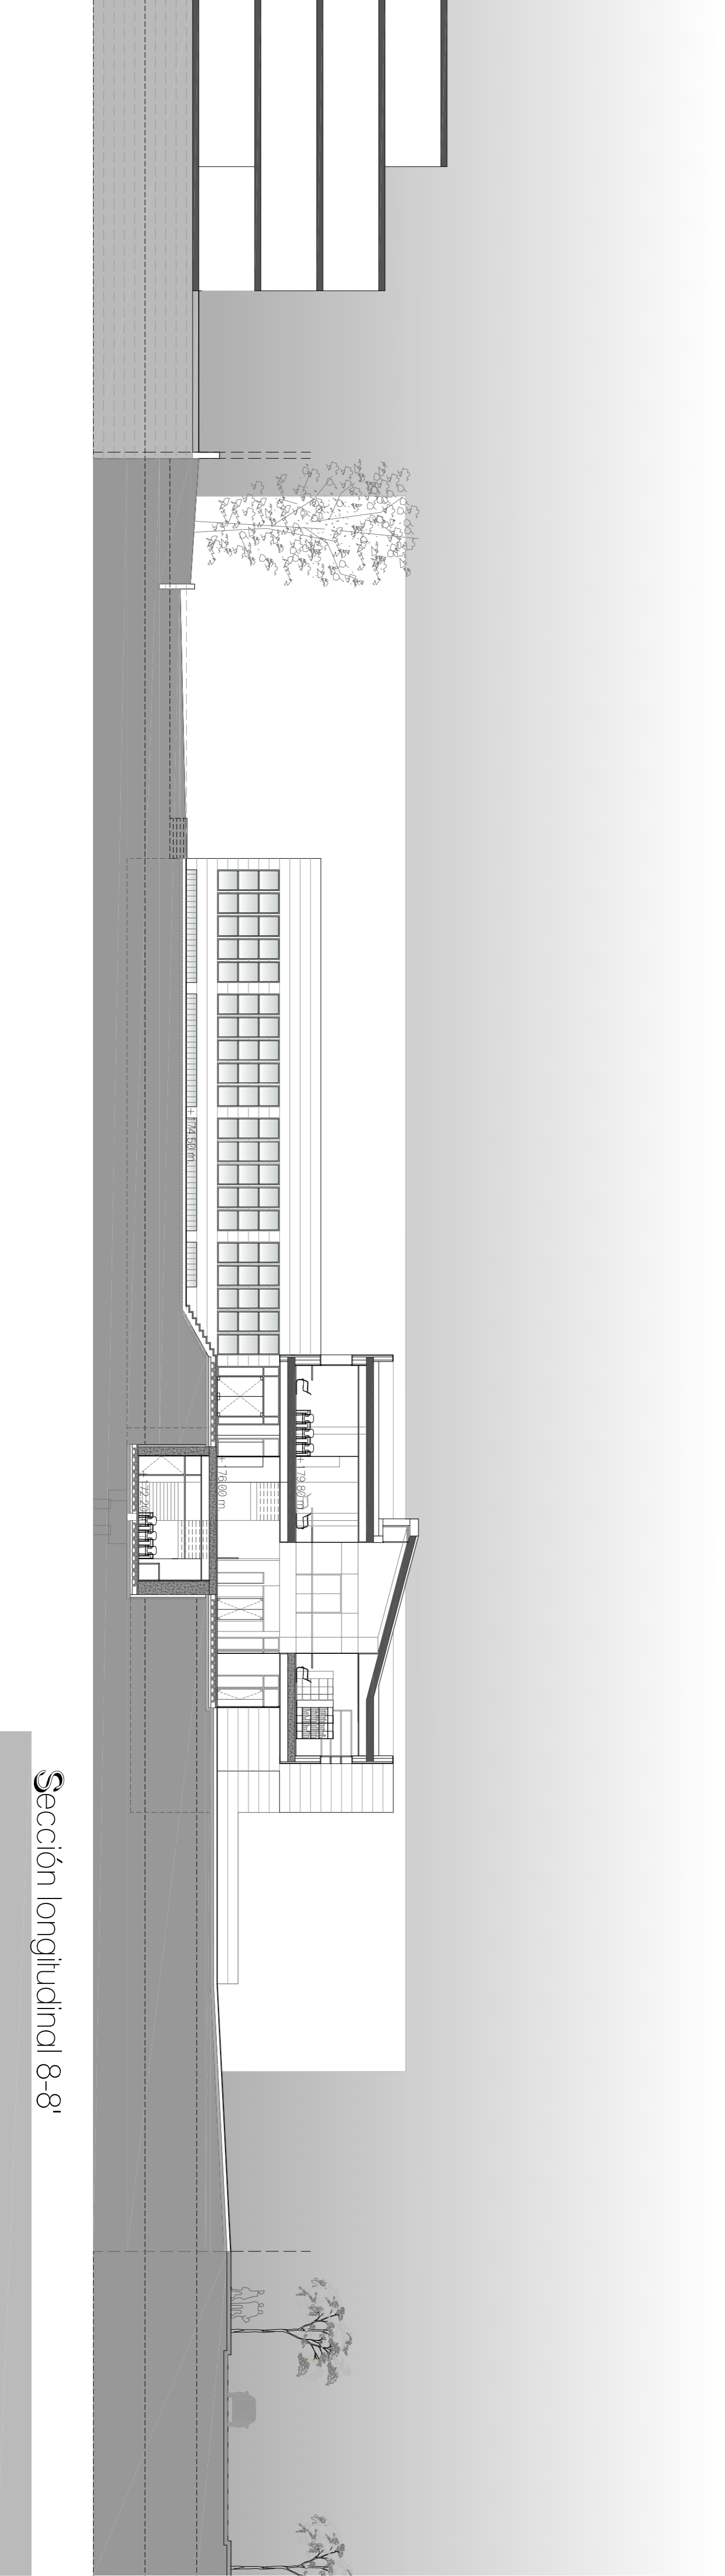

Sección longitudinal 8-8'

