




PLANTA BAJA

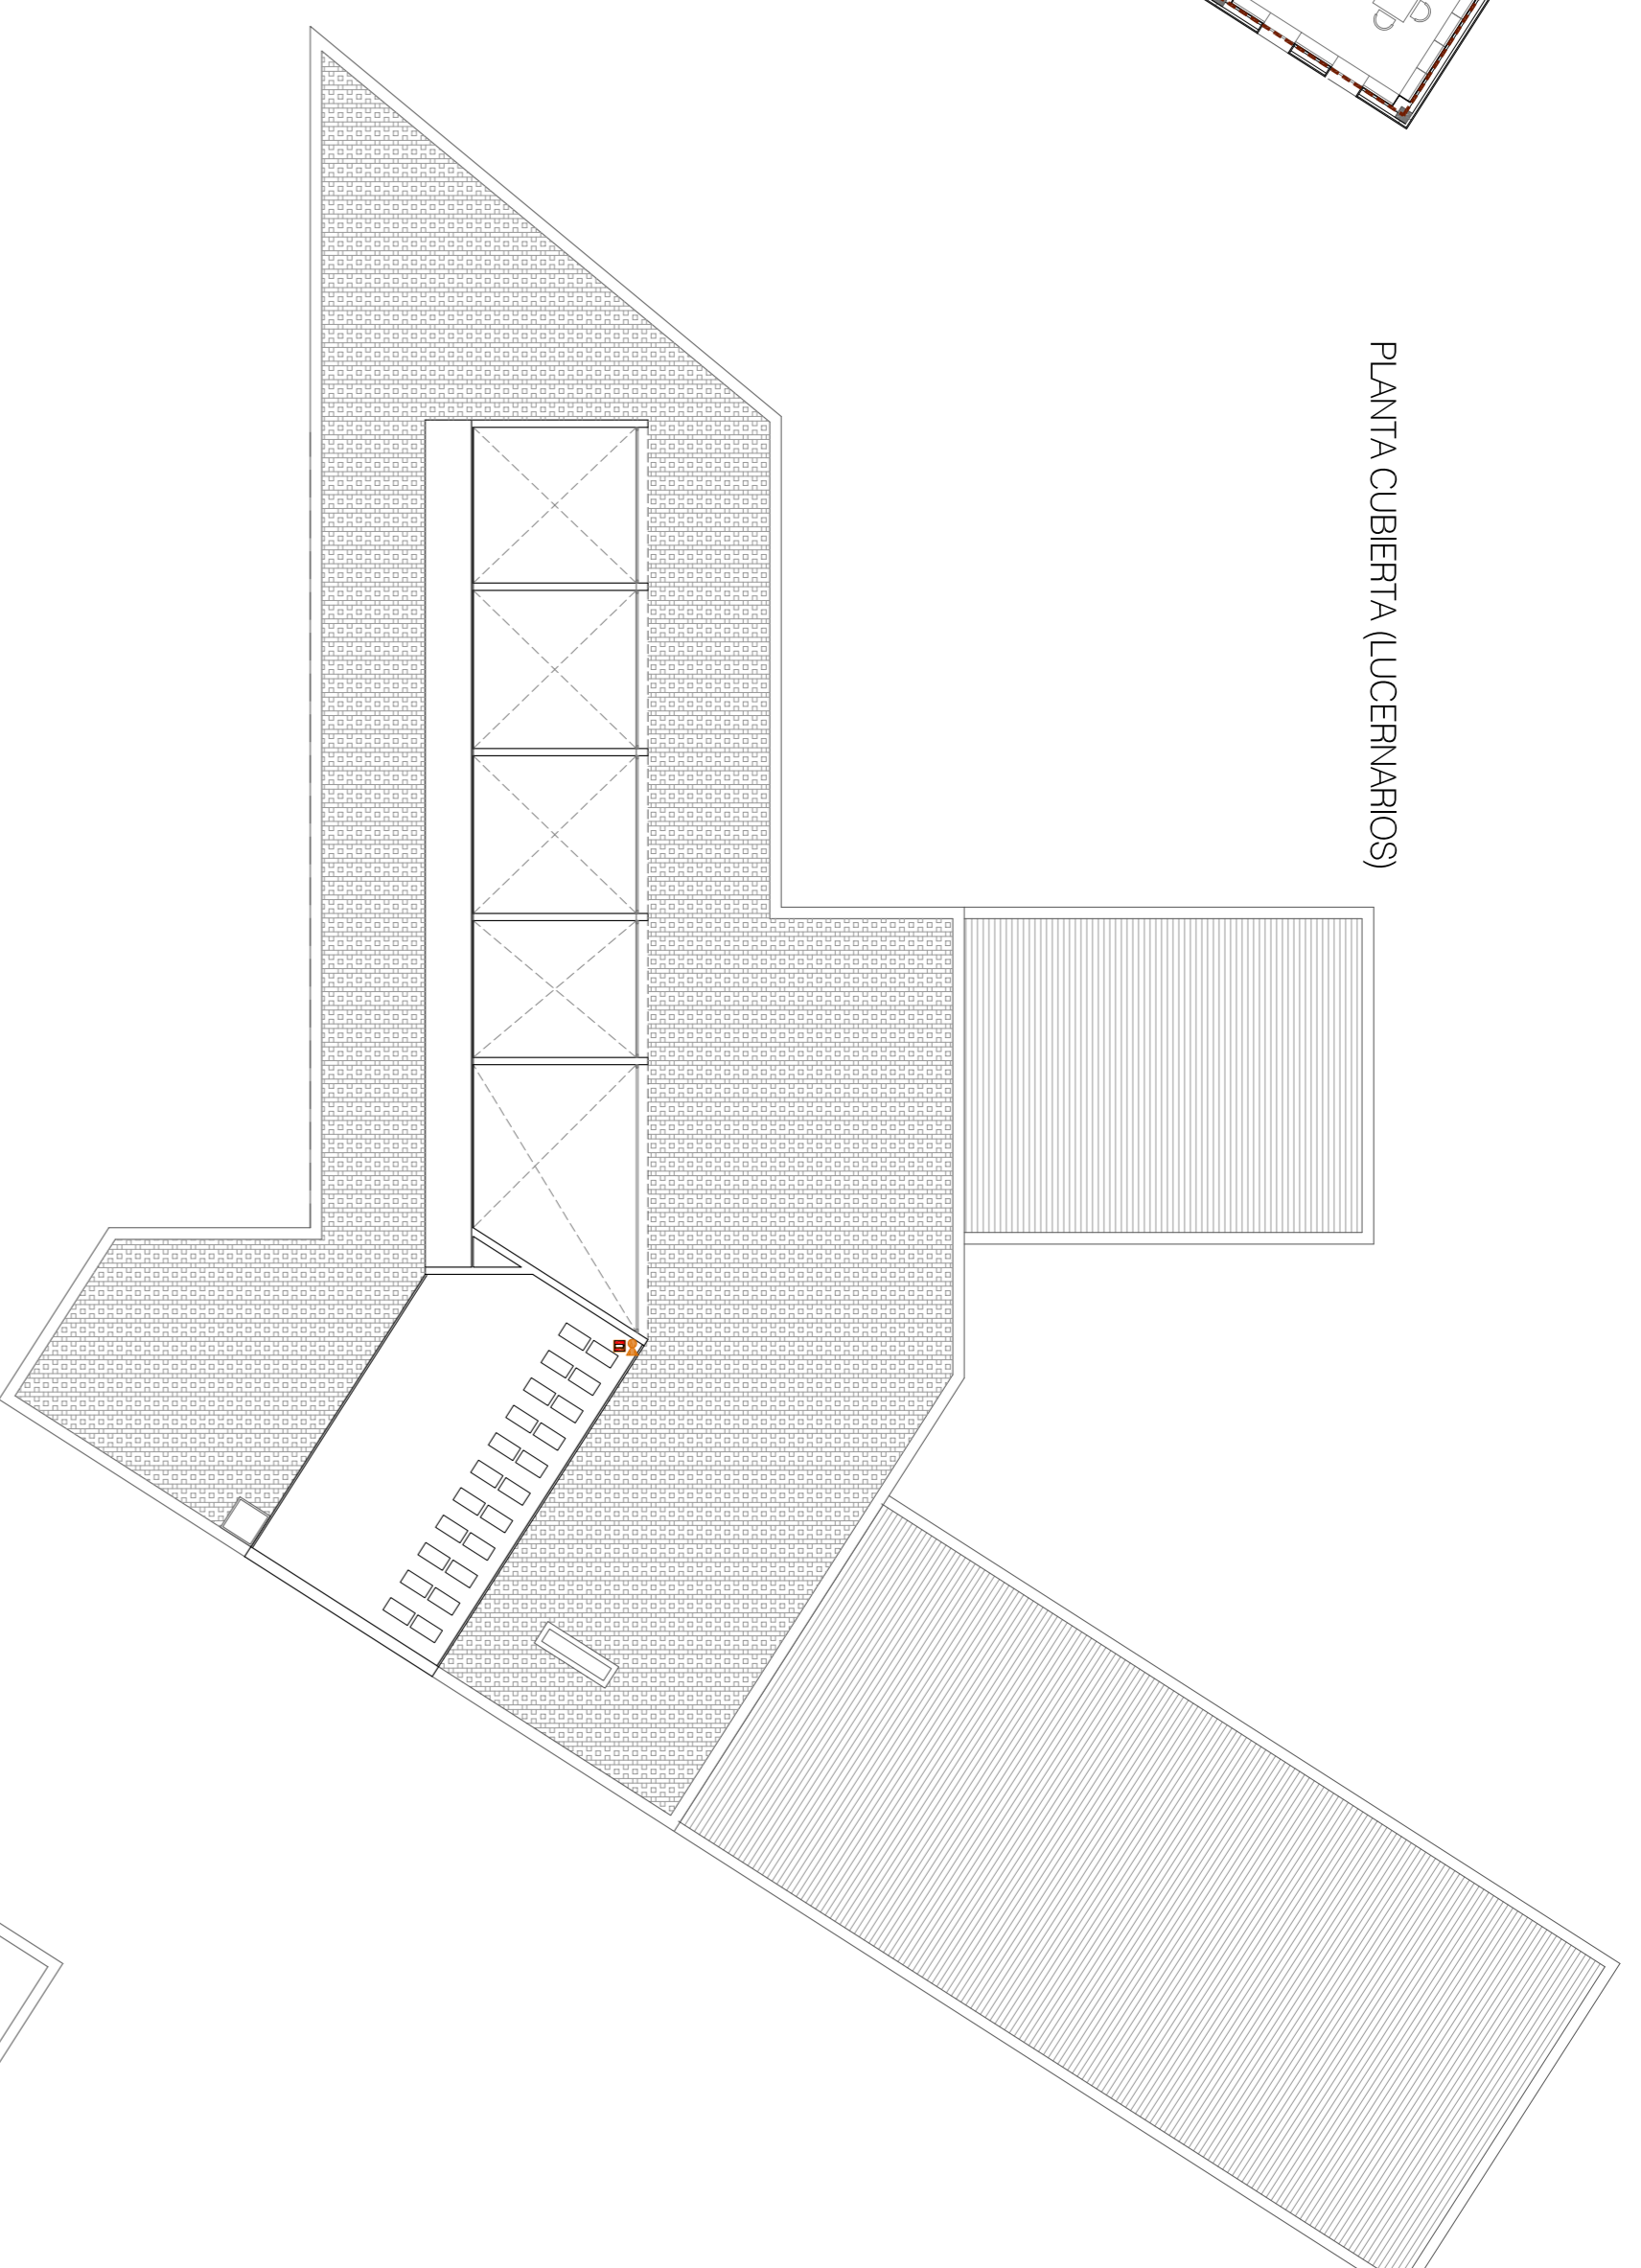

PLANTA CUBIERTA (LUCERNARIOS)

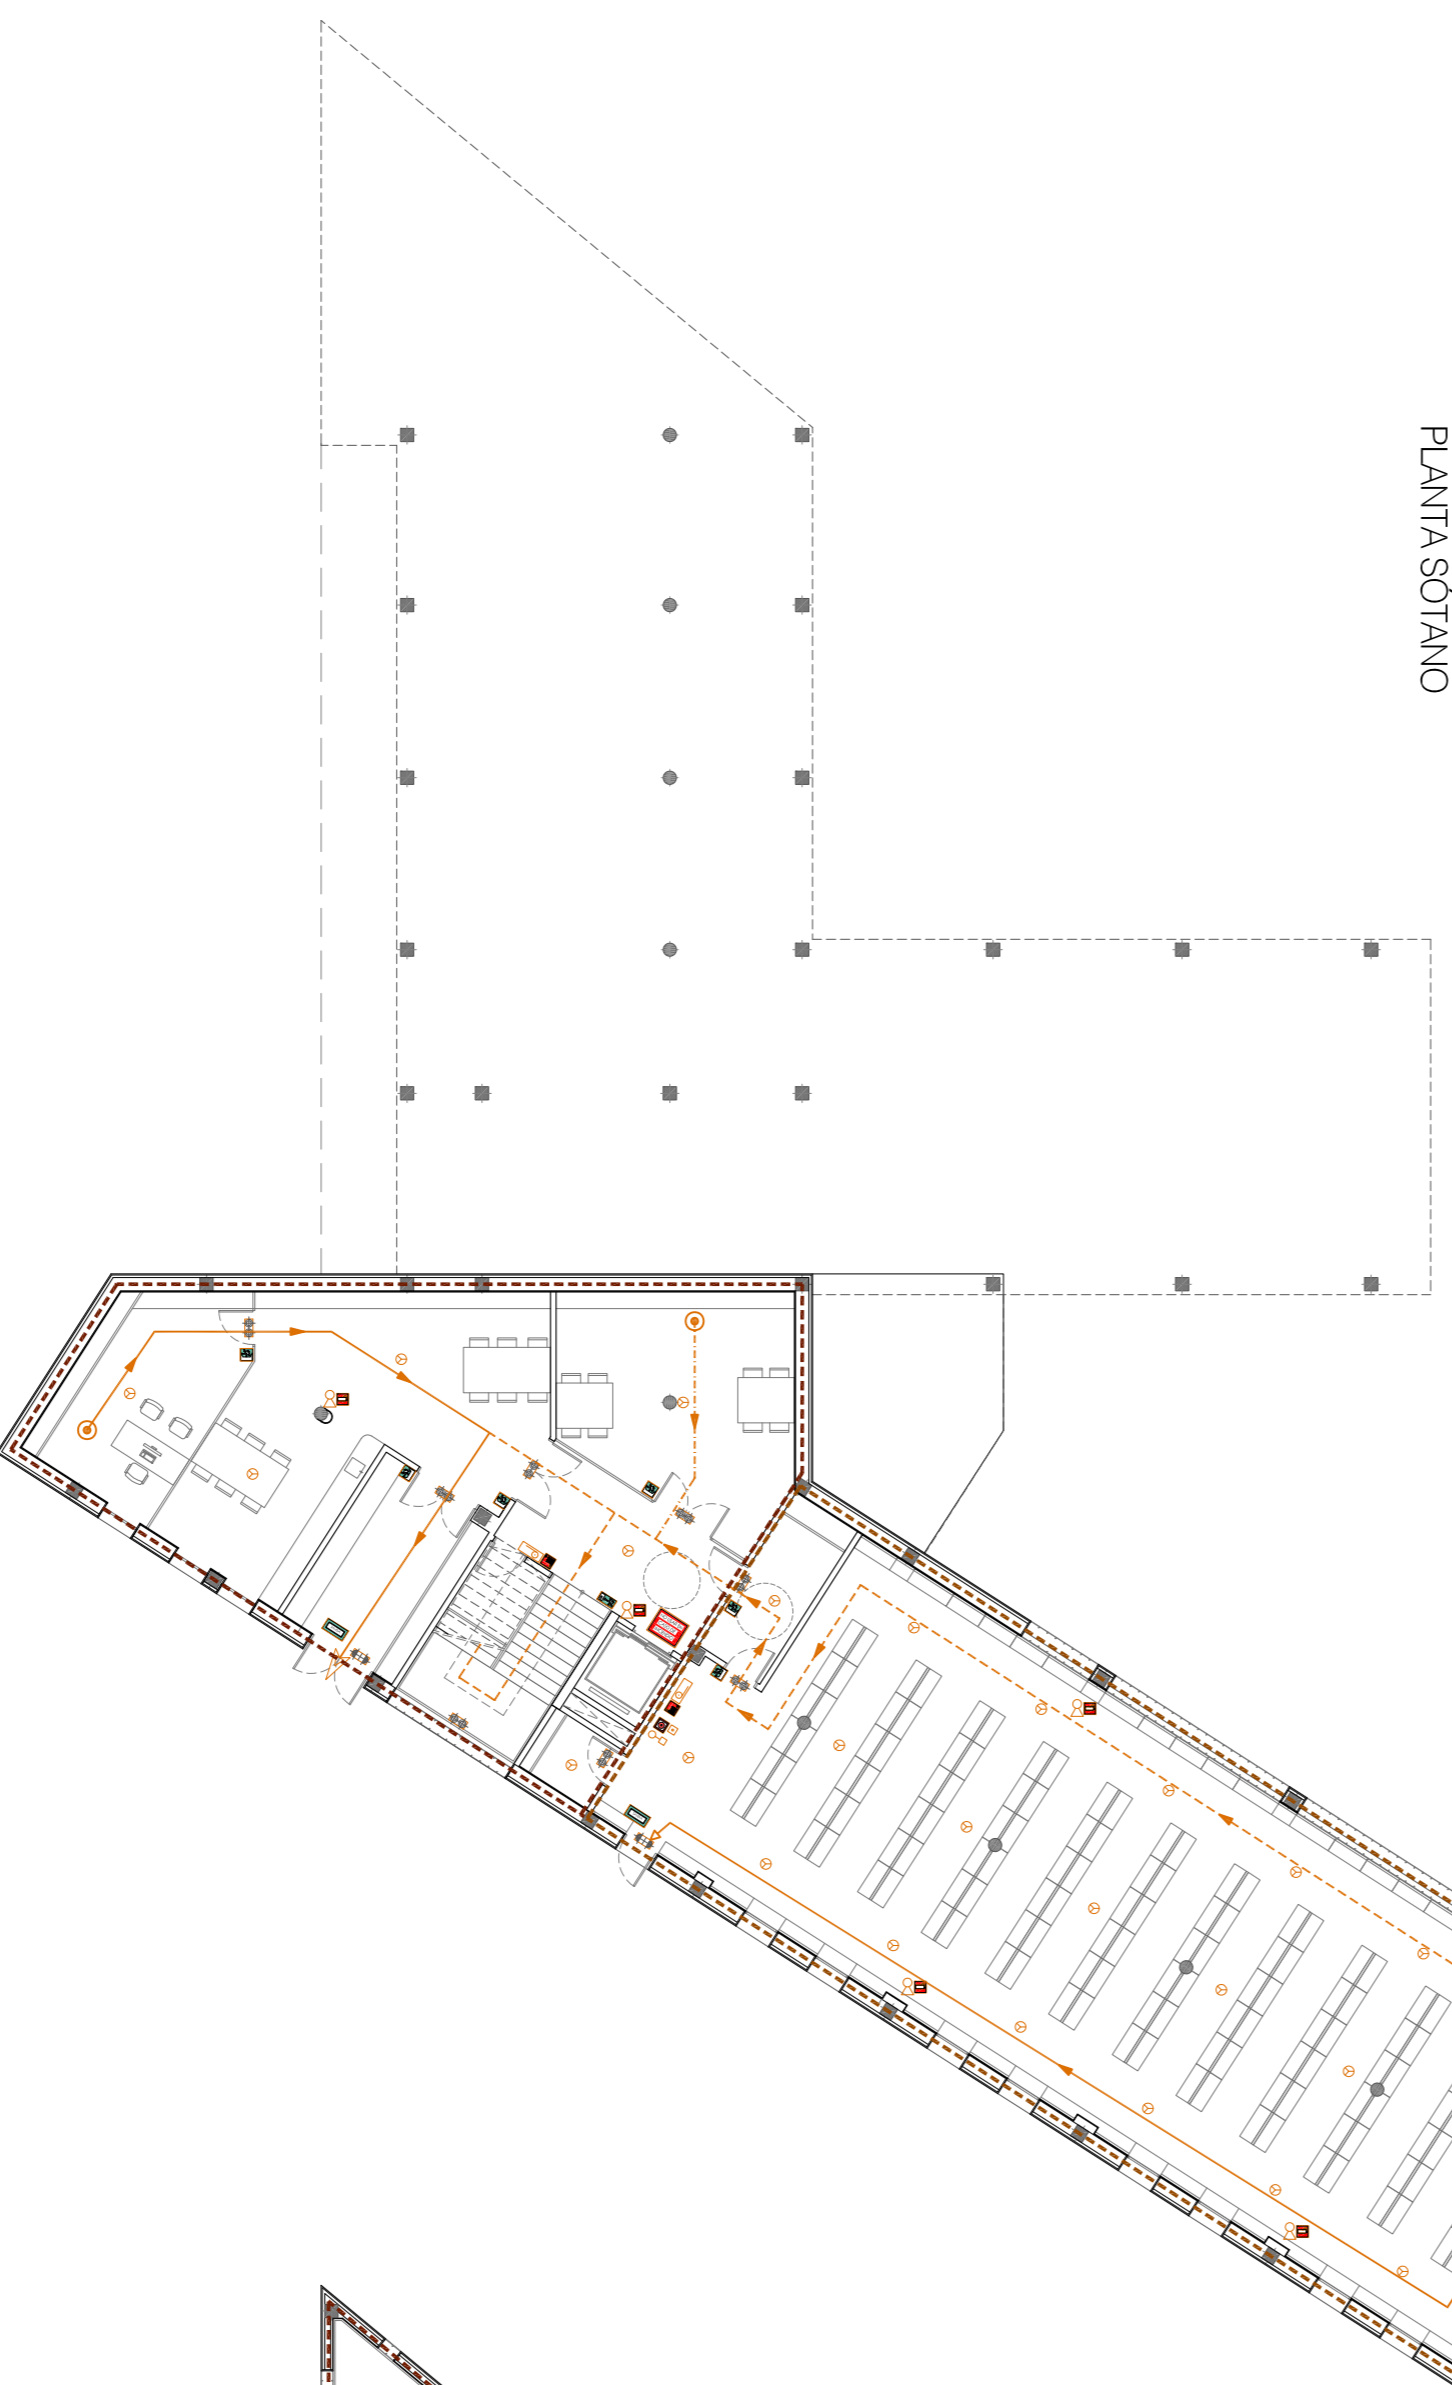

PLANTA SÓTANO

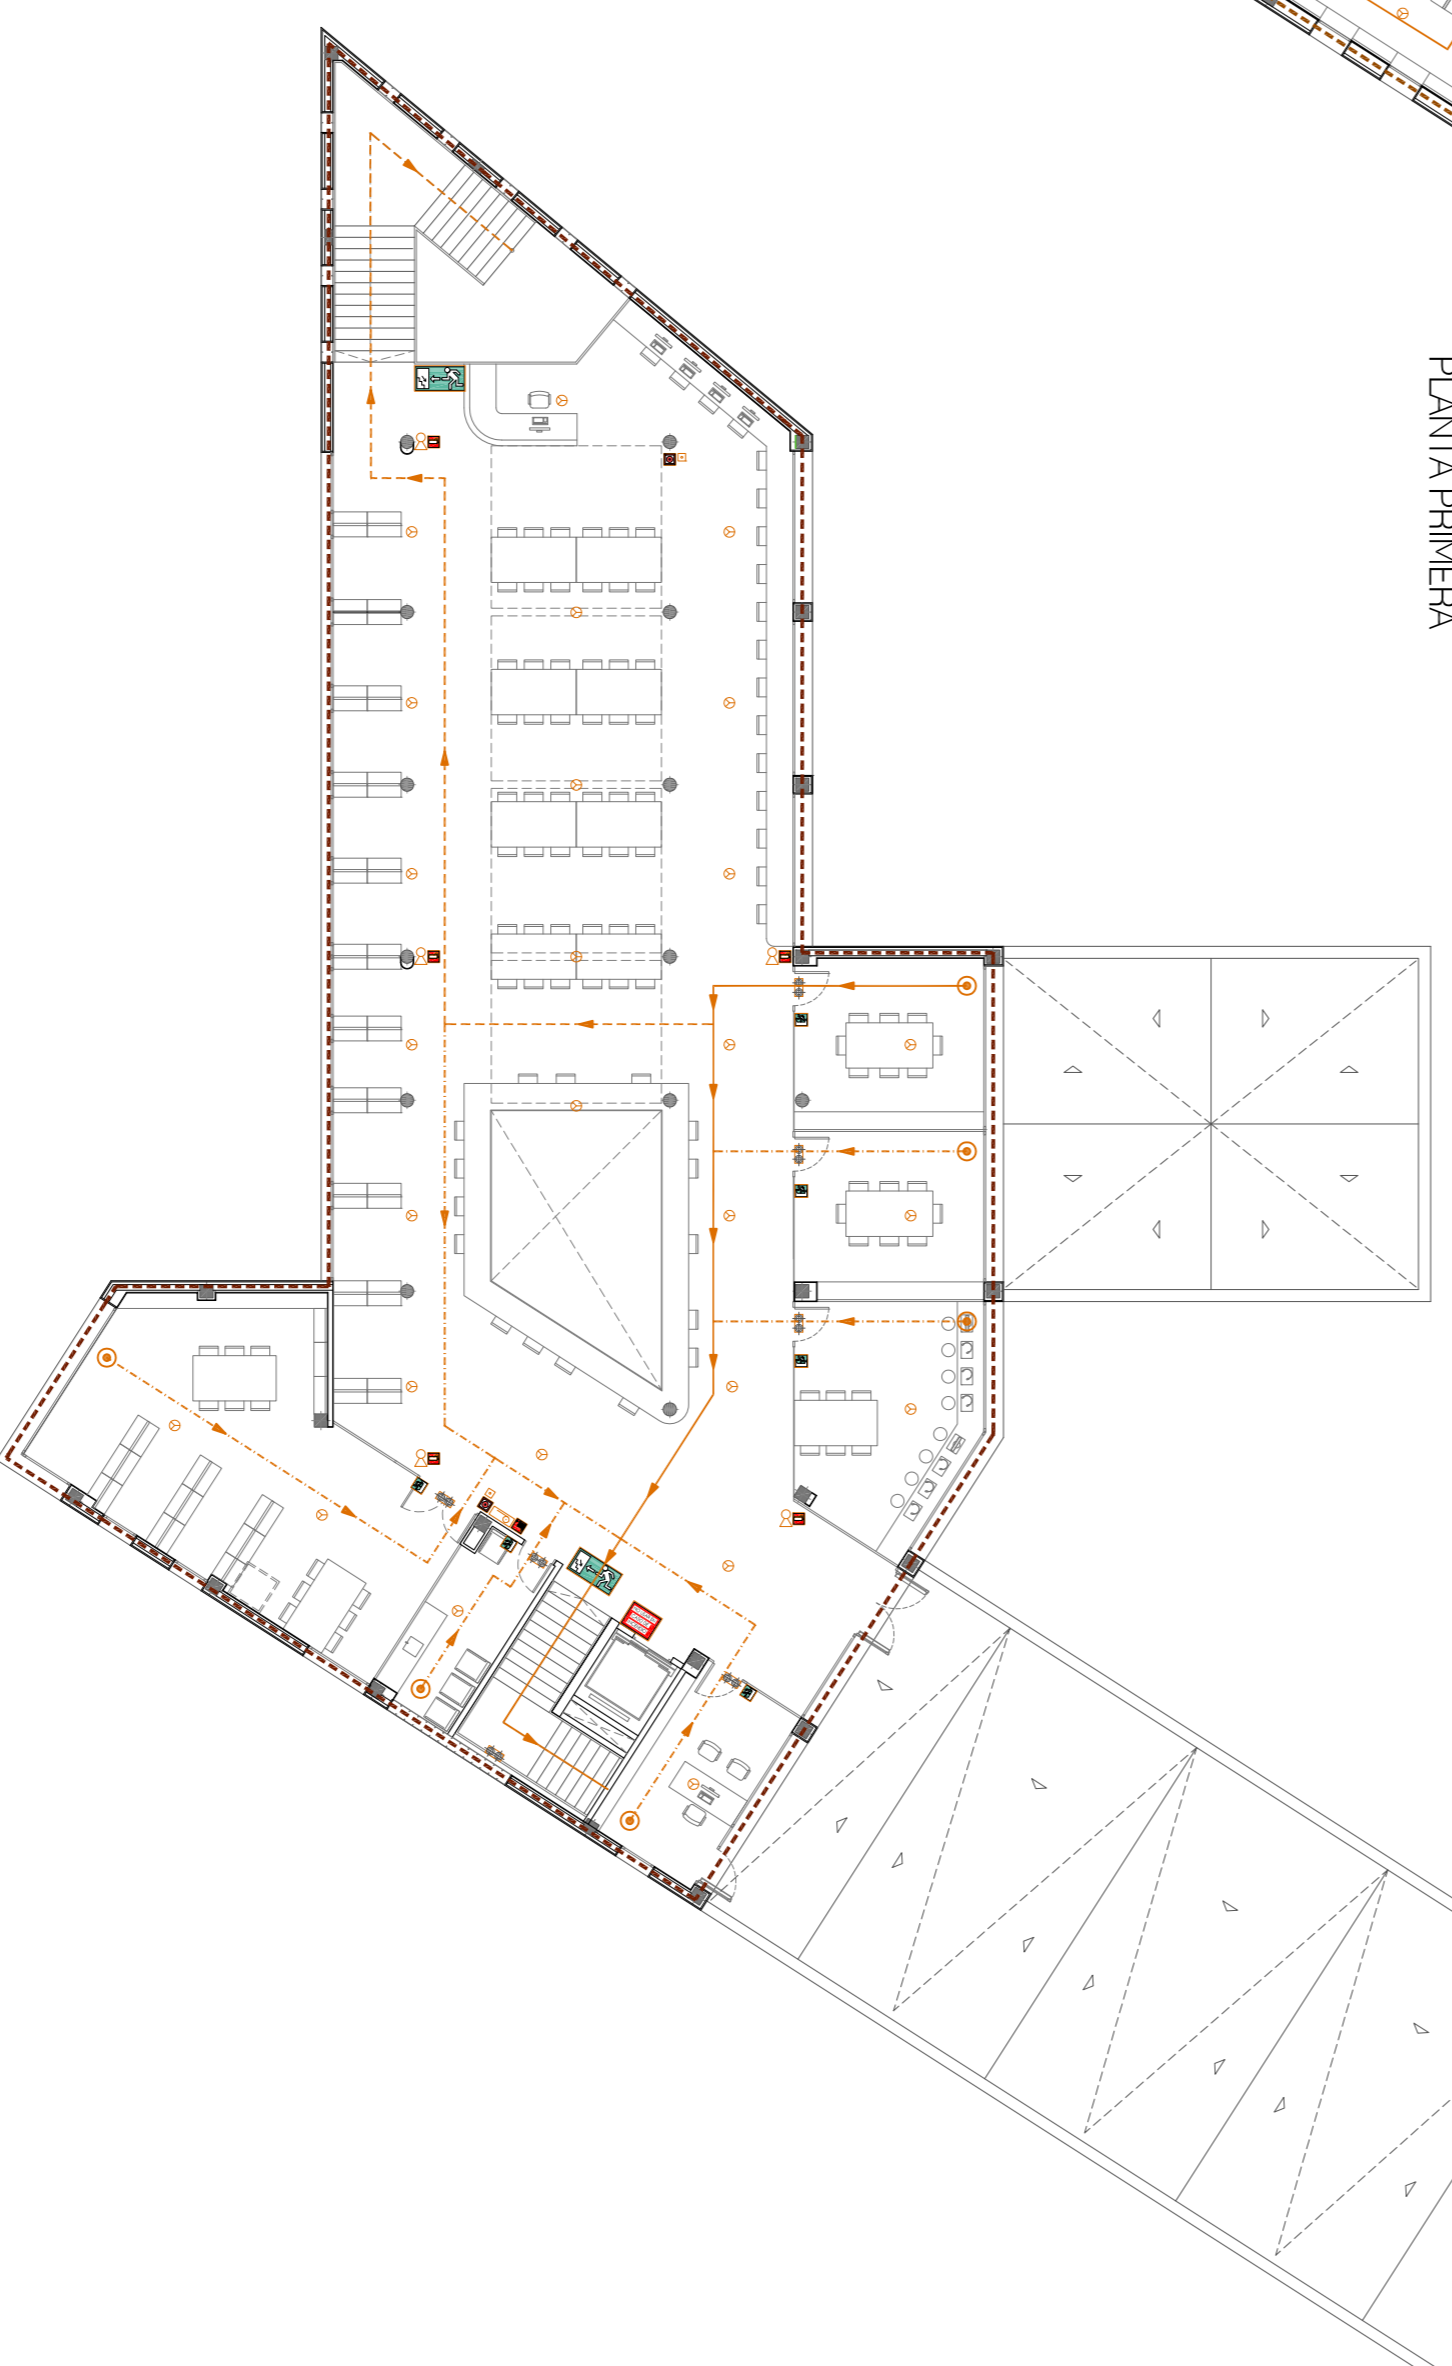

PLANTA PRIMERA

LEYENDA DETECCIÓN	
	DETECTOR OPTICO DE HUMOS
	DETECTOR OPTICO DE HUMOS (falso lecto)
	DETECTOR DE CO
	DETECTOR TERMOCUPLOMETRICO
	SIRENA DE ALARMA
	PULSADOR DE ALARMA
	EXTINTOR DE 6 KG DE POLVO 21A-113B
	EXTINTOR DE 5 KG DE CO2 34B
	COLUMNA SECA
	BLE 25 LONGITUD= 20m
	CENTRAL DE DETECCION DE INCENDIOS
	EMERGENCIA 450
	RECIPIENTE ARENERO.
	HIDRANTE EXTERIOR
	TUBERIA RED ALIMENTACION BIES.
	LLAVE COLUMNA SECA
	CUADRO ELECTRICO

LEYENDA SEÑALIZACION	
	BOCA DE INCENDIOS
	EXTINTOR DE INCENDIOS
	PULSADOR DE ALARMA
	NO USAR EN CASO DE INCENDIO
	ESCALERA ASCENDENTE
	ESCALERA DESCENDENTE
	RECORRIDO DE EVACUACION
	SALIDA DE EMERGENCIA
	ESCALERA DE EMERGENCIA
	SALIDA AL EXTERIOR
	SIN SALIDA

LEYENDA EVACUACION	
	LINEA DE EVACUACION
	LINEA DE EVACUACION ALTERNATIVA
	LINEA DE EVACUACION (MENOS DESPLAZABLES)
	ORIGEN DE EVACUACION.
	FINAL DE RECORRIDO.

SECTORES DE INCENDIO	Superficie	Ocupación	Est. al fuego	Longitud de evacuación
Biblioteca, s. polivoltaje y reslo	1.756,84 m ²	879 pers.	EI 60; EI2 45-C5	< 50 metros
Archivo	287,00 m ²	8 pers.	EI 180; EI2 45-C5	< 25 metros

ELEMENTOS ANTI-INCENDIOS



- Imogen 1
 - Imogen 2
 - Imogen 3
 - Imogen 4
 - Imogen 5
- RESISTENCIA FUEGO PAREDES:
 SOBRE RASANTE: EI 60
 BAJO RASANTE: EI 120
 CALA ASCENSOR: EI 60
 ANCHO DE PASO DE PUERTAS: 80cm (excepto las señaladas en plano)
 ANCHURA MINIMA DE ESCALERAS: 100 cm

1. SUPERFICIES PLANTA SÓTANO		
vestibulo II	superficie 17,91	ocupación 9 pers.
sala de consulta del archivo municipal	35,35	18 pers.
sala de trabajo	53,20	27 pers.
depósito de dirección del archivo	23,00	12 pers.
depósito de la documentación	273,63	7 pers.
cuarto de apoyo	3,85	1 pers.
sala de ingreso	17,33	9 pers.
cuarto de limpieza	3,88	2 pers.
TOTALES	428,15	68 pers.

2. SUPERFICIES PLANTA BAJA		
vestibulo I	superficie 182,06	ocupación 52 pers.
sala polivoltaje	96,32	97 pers.
almacen sala polivoltaje	7,53	0 pers.
area de revisiones	108,40	53 pers.
fondo especializado	35,00	18 pers.
area de informacion y referencia	122,38	62 pers.
area de fuerte de conocimientos	93,69	47 pers.
espacio de informacion o lectura	121,47	61 pers.
espacio de pequeños lectores	60,19	31 pers.
espacio de lectura	16,05	9 pers.
bor	57,56	58 pers.
osso bor	9,85	4 pers.
cofino	8,63	4 pers.
osso generales	20,91	7 pers.
TOTALES	860,03	503 pers.

3. SUPERFICIES PLANTA PRIMERA		
area general fondo general	superficie 306,75	ocupación 153 pers.
sala estudio 1	22,65	12 pers.
sala estudio 2	21,60	12 pers.
espacio multimedia	291,17	15 pers.
espacio musica e imagen	75,00	38 pers.
espacio de descanso del personal	12,32	7 pers.
espacio de trabajo armonia de la biblioteca	68,46	34 pers.
depósito de dirección	16,58	9 pers.
cubierta 1	96,16	49 pers.
cubierta 2	245,96	123 pers.
TOTALES	549,67	445 pers.