

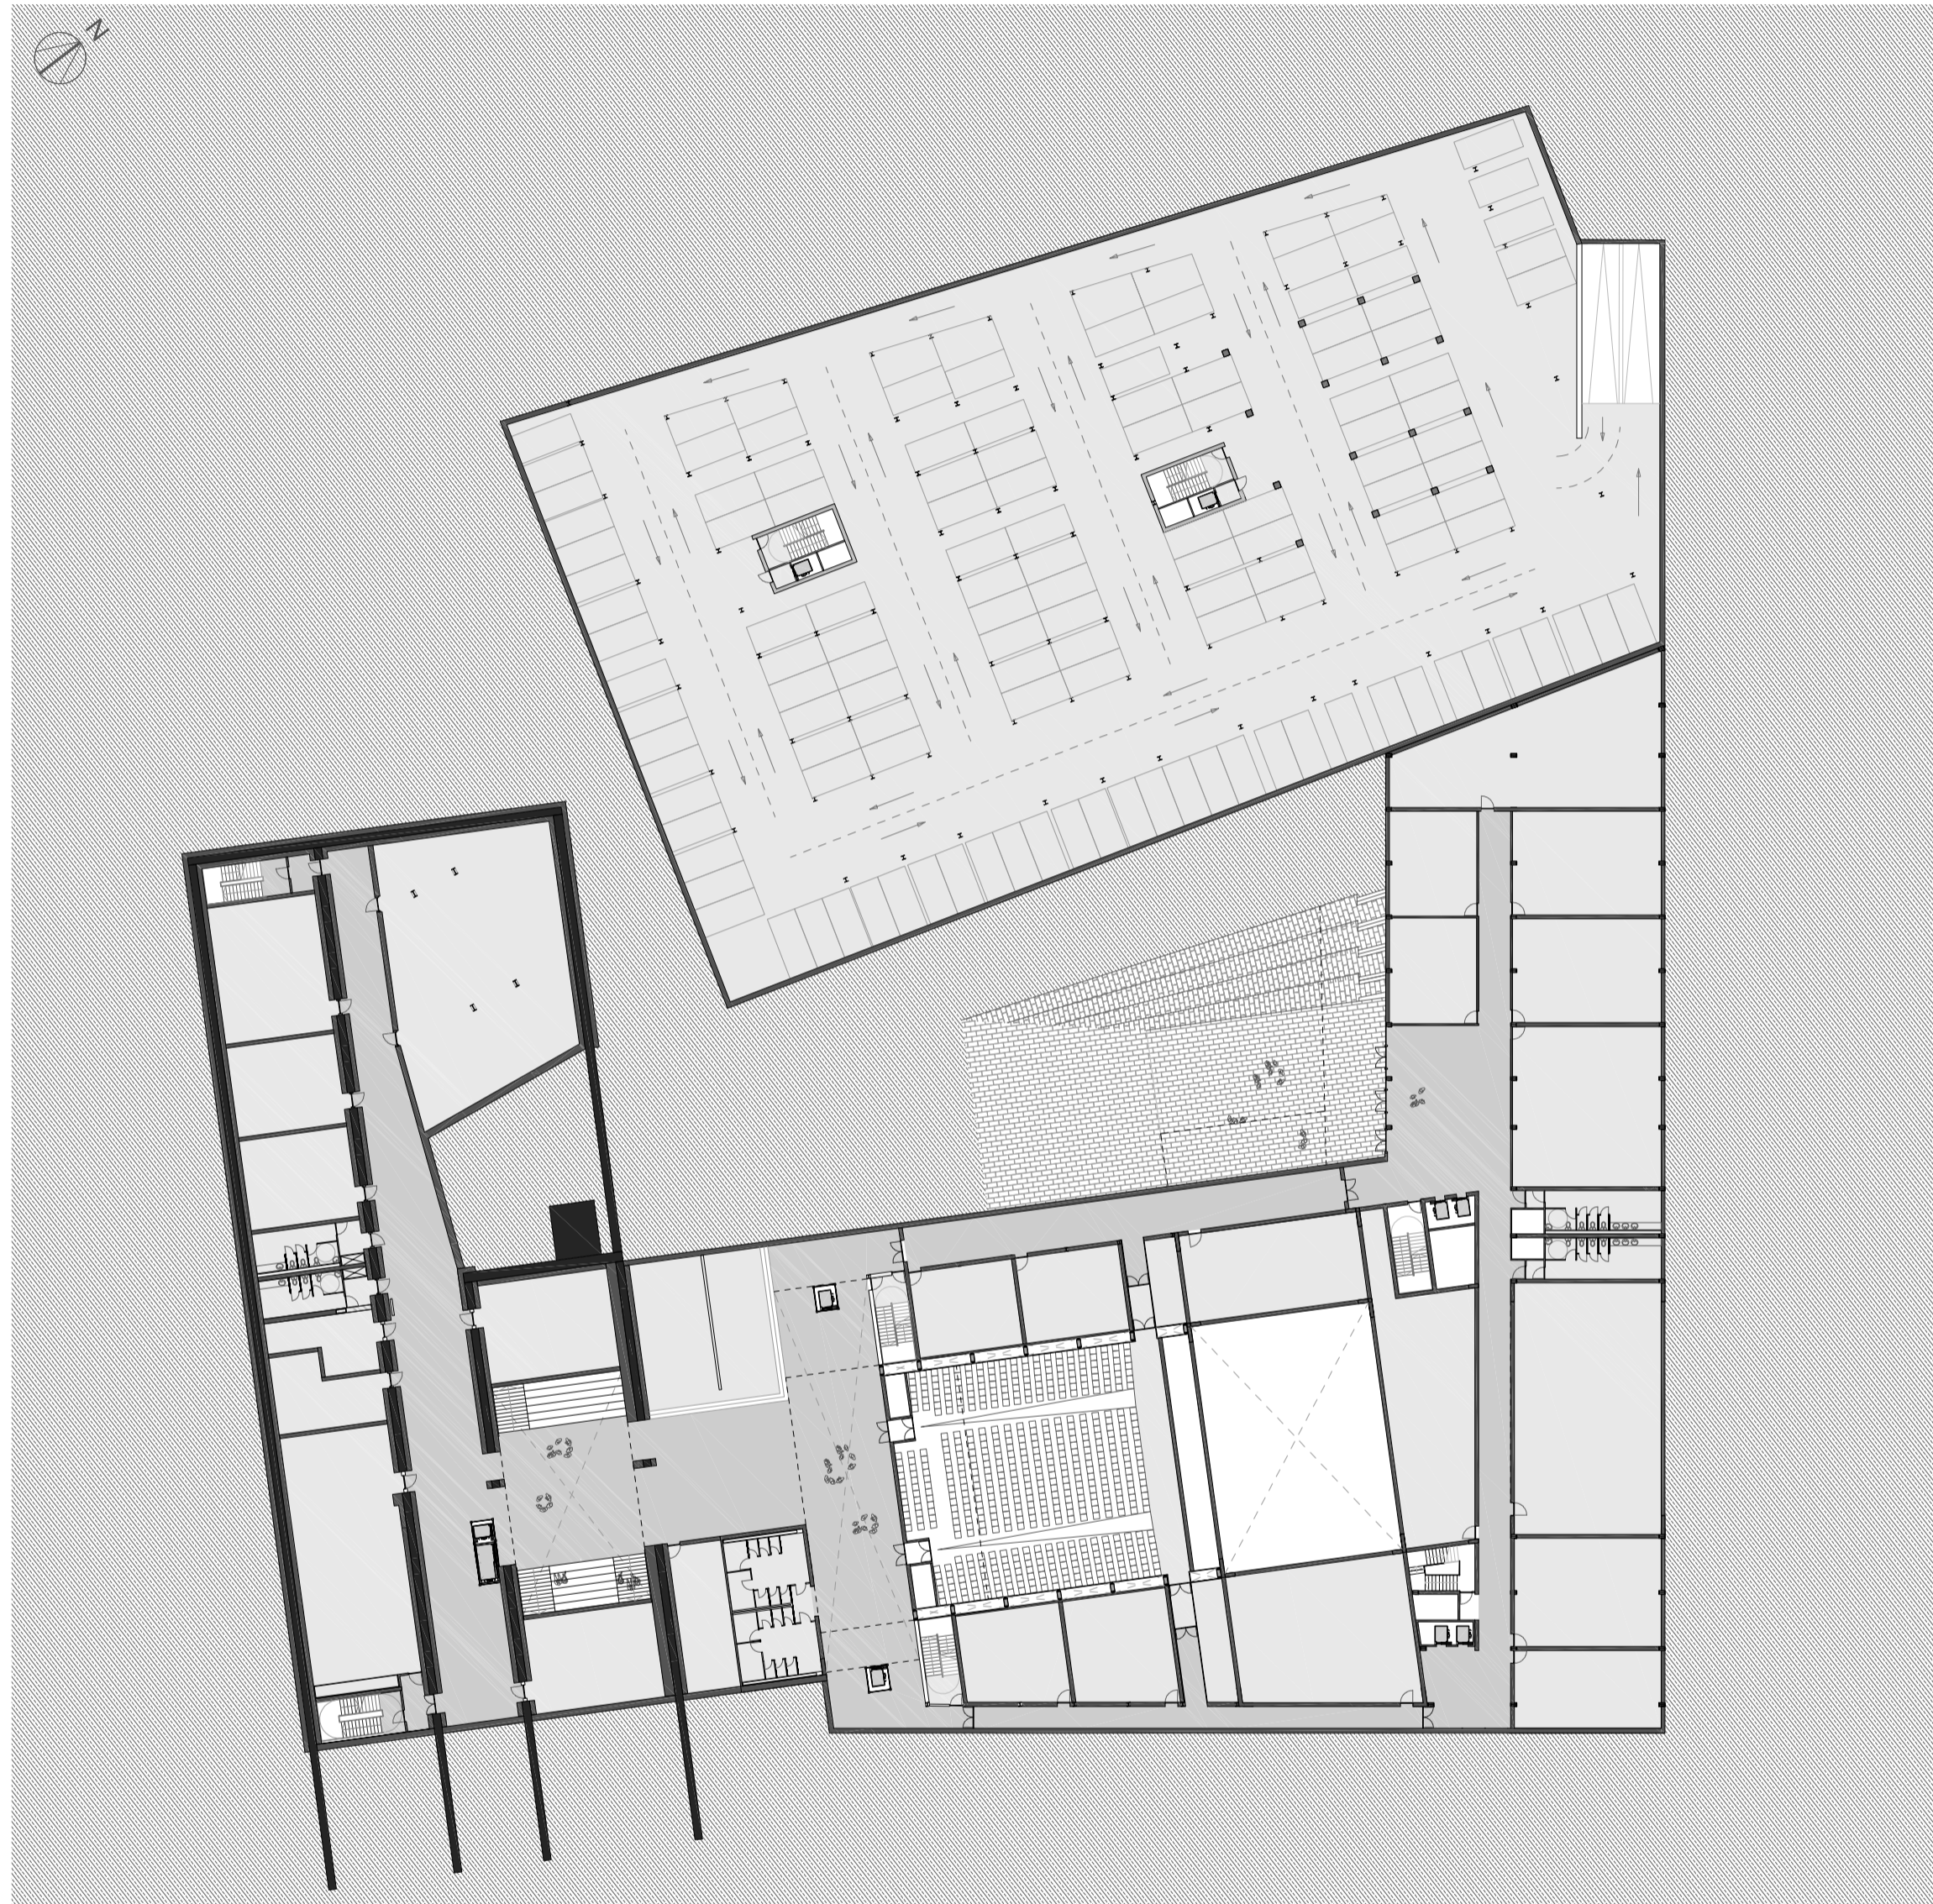
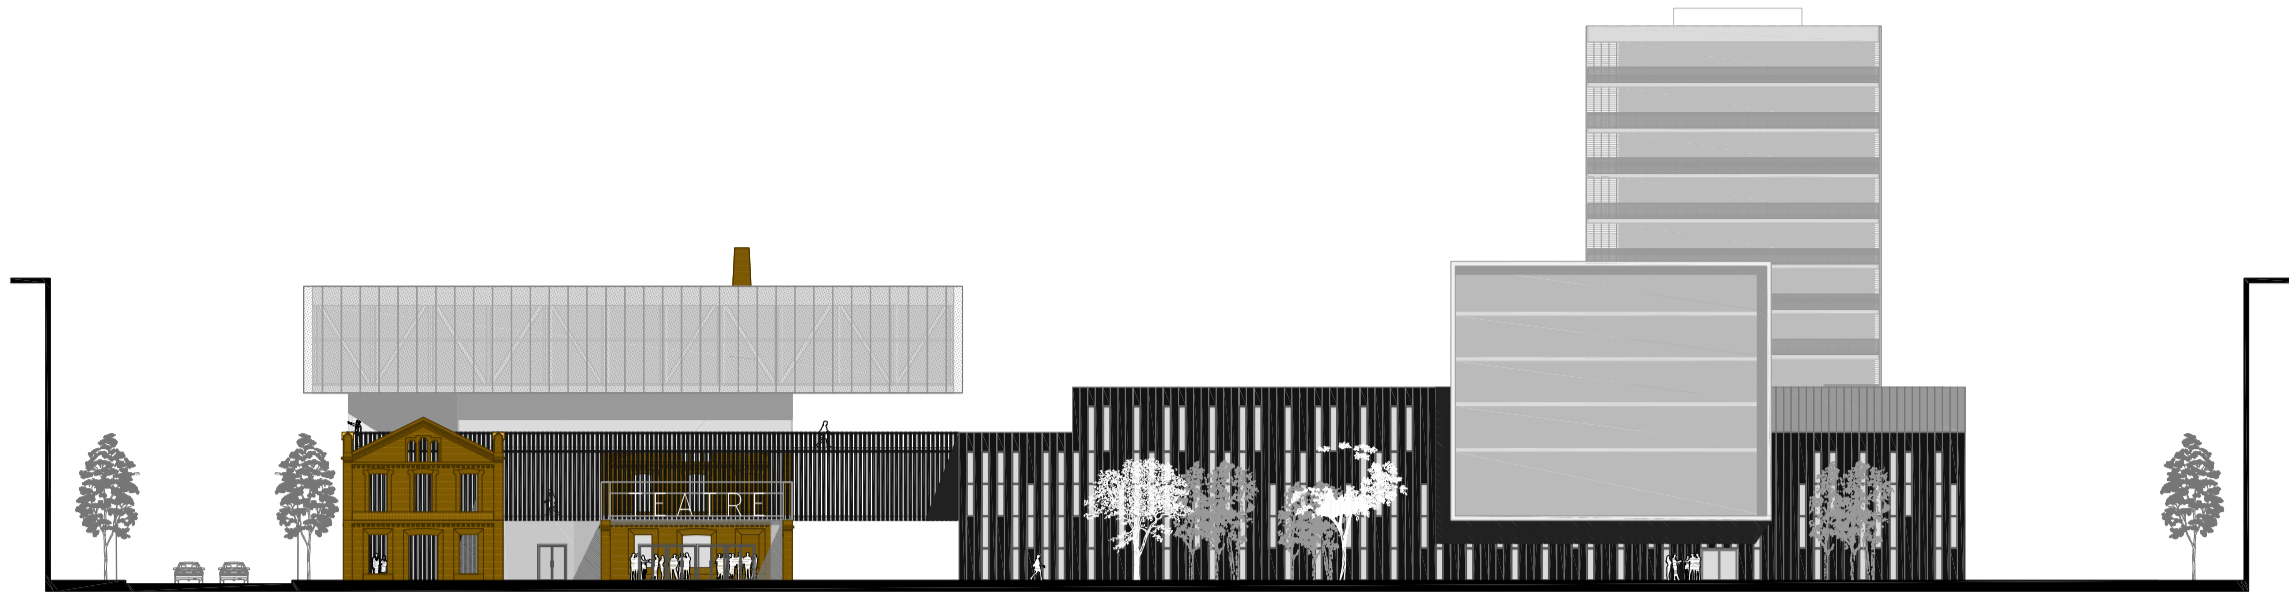
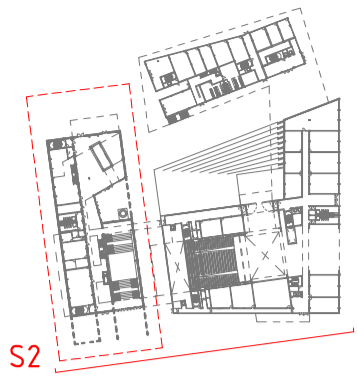


Secció 2 e:1/500

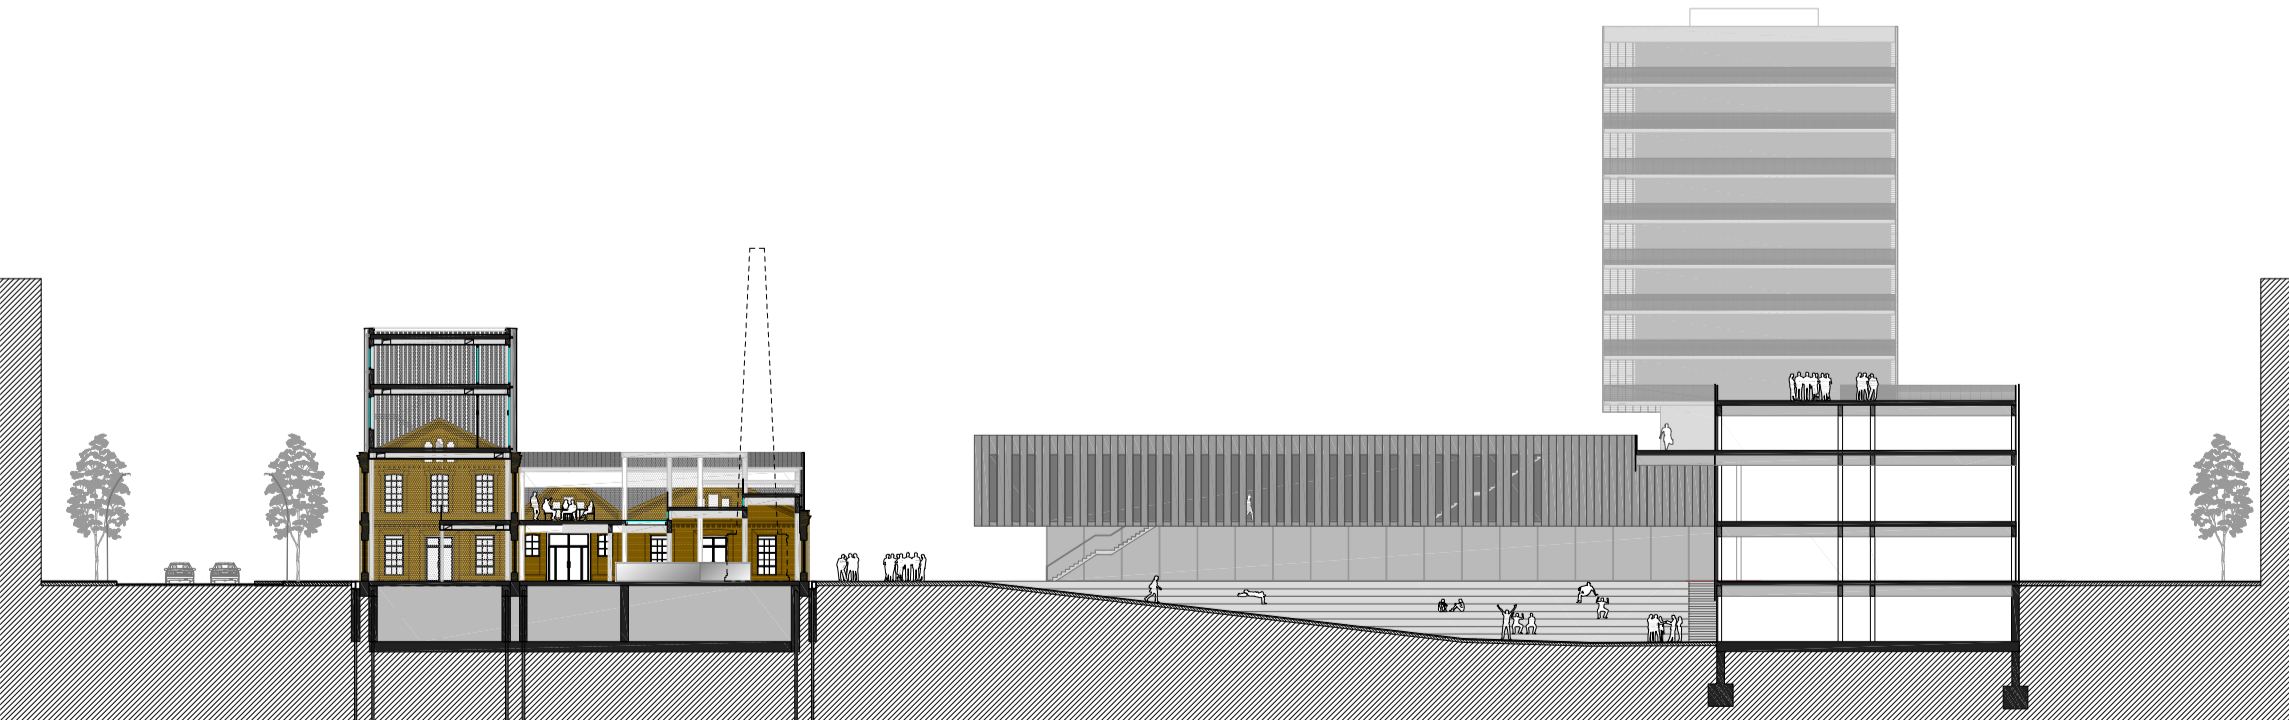


Secció 3 e:1/500

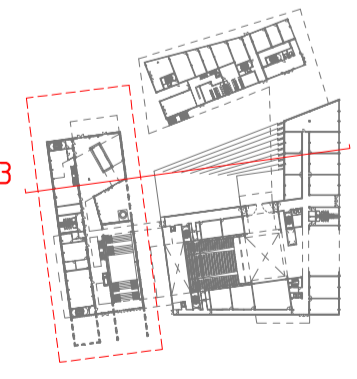


Preexistent - Arquitectura nova

- Preexistent
- Arquitectura Nova

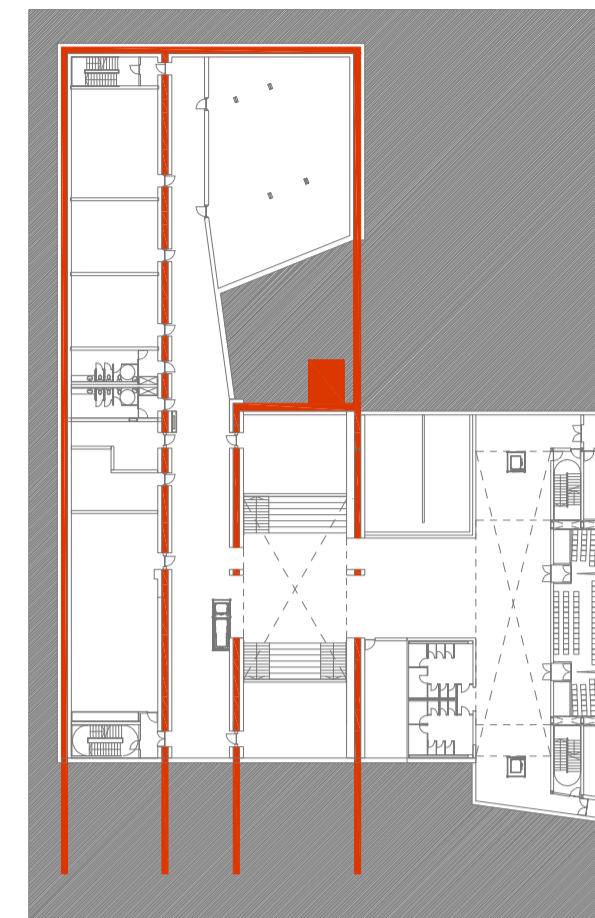

Circulacions

- Circulació principal
- Sortida d'Emergència

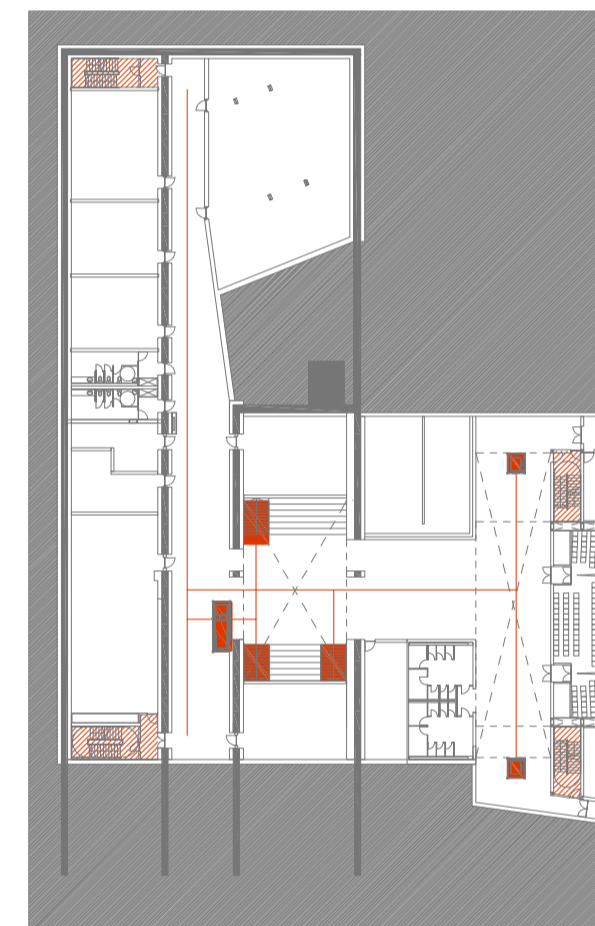

Programa

- Aules Escola
- Equipament de l'escola i del barri
- Serveis auxiliars
- Banyes i vestuaris
- Local d'instal·lacions

