


#### CONFORT LUMINIC

L'edifici busca en tot moment l'orientació a nord, que li aporta la llum òptima per les tasques de lectura i estudi properes a una biblioteca.

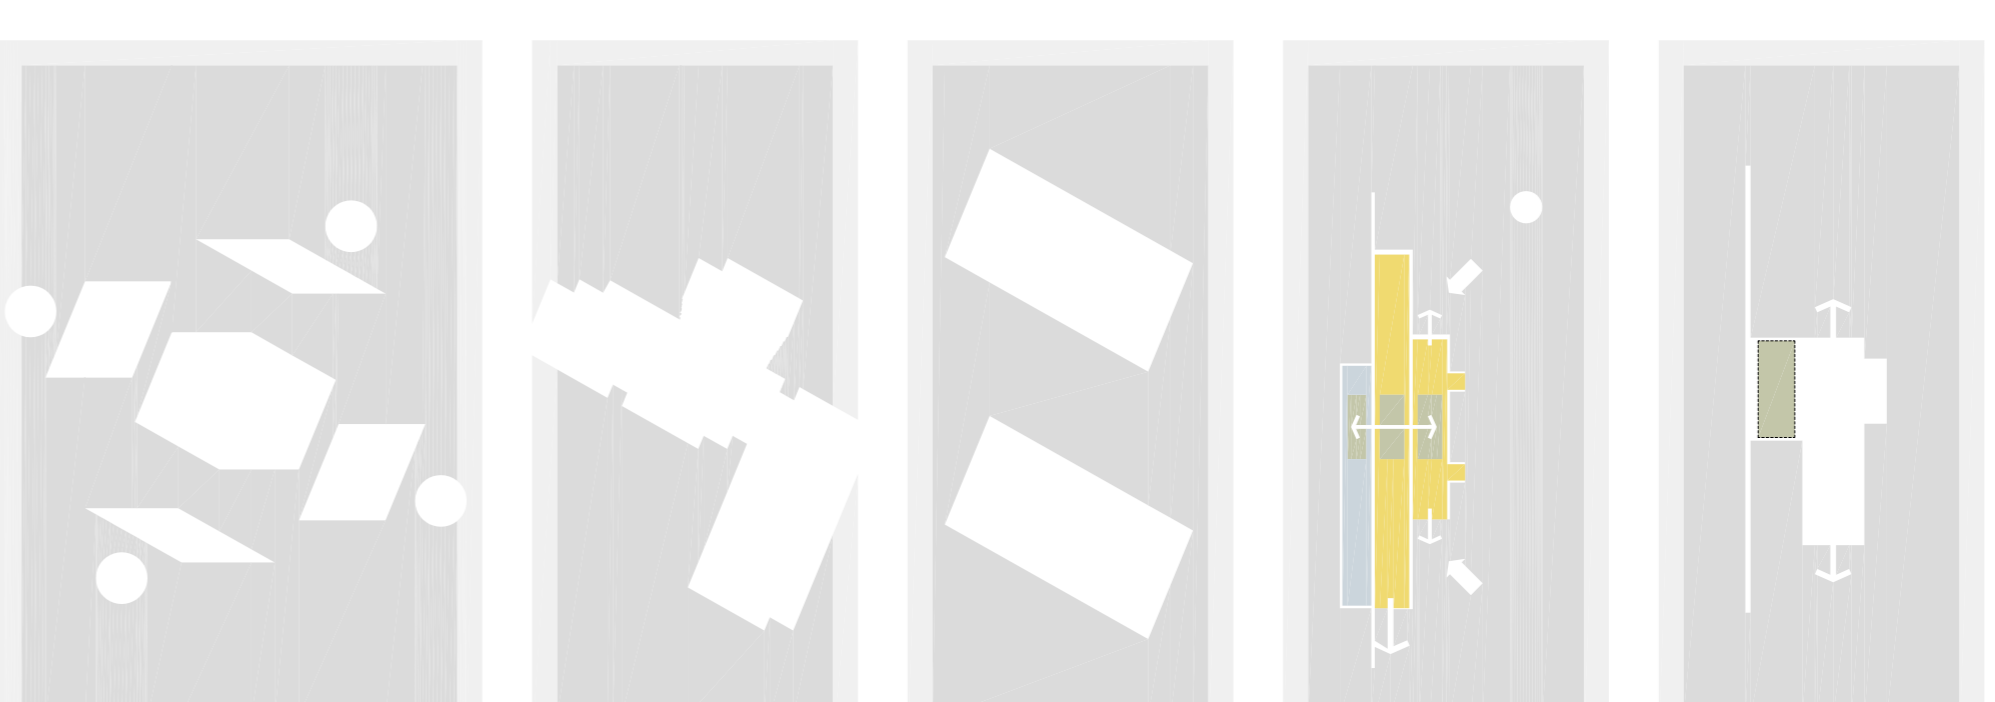

#### QUADRE DE SUPERFÍCIES

programa projecte

##### 1. ZONA D'ACOLLIDA I PROMOCIÓ

1.1. vestíbul	100,00 m <sup>2</sup>	106,40 m <sup>2</sup>
1.2. espai polivalent	90,00 m <sup>2</sup>	94,10 m <sup>2</sup>
1.1.1. distribuïdor	—	14,60 m <sup>2</sup>
1.2.1. magatzem	15,00 m <sup>2</sup>	15,85 m <sup>2</sup>

##### 2. ZONA D'INFORMACIÓ I FONDS GENERAL

2.1. àrea de entrades	100,00 m <sup>2</sup>	125,90 m <sup>2</sup>
2.2. àrea d'orientació i referència	140,00 m <sup>2</sup>	135,00 m <sup>2</sup>
2.2.1. servei d'orientació	35,00 m <sup>2</sup>	31,35 m <sup>2</sup>
2.2.2. fons espectacular	35,00 m <sup>2</sup>	40,35 m <sup>2</sup>
2.3. sala de consulta de l'usuari	—	—
2.4. àrea de fons general	300,00 m <sup>2</sup>	300,00 m <sup>2</sup>
2.4.1. fons general de préstec	70,00 m <sup>2</sup>	70,00 m <sup>2</sup>
2.4.2. espai de música i imatge	40,00 m <sup>2</sup>	37,85 m <sup>2</sup>
2.5. espai de suport (sales de treball en grup)	25,00 m <sup>2</sup>	35,00 m <sup>2</sup>
2.6. espai multimedial	—	—

##### 3. ZONA INFANTIL

3.1. àrea de fons de coneixements	110,00 m <sup>2</sup>	105,05 m <sup>2</sup>
3.2. àrea de fons d'imaginació	100,00 m <sup>2</sup>	100,00 m <sup>2</sup>
3.2.1. espai de pedres vives	50,00 m <sup>2</sup>	50,00 m <sup>2</sup>
3.3. espai de suport	25,00 m <sup>2</sup>	30,00 m <sup>2</sup>
3.4. serveis zona infantil	—	4,15 m <sup>2</sup>

##### 4. ZONA DE TREBALL INTERN

4.1. despatx director bibliotecari	20,00 m <sup>2</sup>	18,40 m <sup>2</sup>
4.2. espai de treball i dipòsit documental de la biblioteca	65,00 m <sup>2</sup>	53,70 m <sup>2</sup>
4.3. despatx director usuari	20,00 m <sup>2</sup>	18,50 m <sup>2</sup>
4.4. espai de treball usuari	40,00 m <sup>2</sup>	43,05 m <sup>2</sup>
4.5. sala d'ingrés de la documentació usuari	15,00 m <sup>2</sup>	15,00 m <sup>2</sup>
4.6. dipòsit de la documentació usuari	—	—
4.6.1. dipòsit de documentació en suport paper	270,00 m <sup>2</sup>	273,05 m <sup>2</sup>
4.6.2. dipòsit de documentació en suports especials	10,00 m <sup>2</sup>	10,00 m <sup>2</sup>
4.7. magatzem de l'usuari	10,00 m <sup>2</sup>	9,55 m <sup>2</sup>
4.8. descans personal	15,00 m <sup>2</sup>	16,40 m <sup>2</sup>
4.8.1. serveis personal	—	5,30 m <sup>2</sup>
4.10 sala d'instal·lacions i manteniment	—	12,85 m <sup>2</sup>
4.11 magatzem	—	14,55 m <sup>2</sup>
4.12 distribuïdor planta soterrani	—	20,25 m <sup>2</sup>

Superfície ÚTIL TOTAL

1.913,95 m<sup>2</sup>

2.279,15 m<sup>2</sup>

