


Vista del vestibul cap a l'espai públic

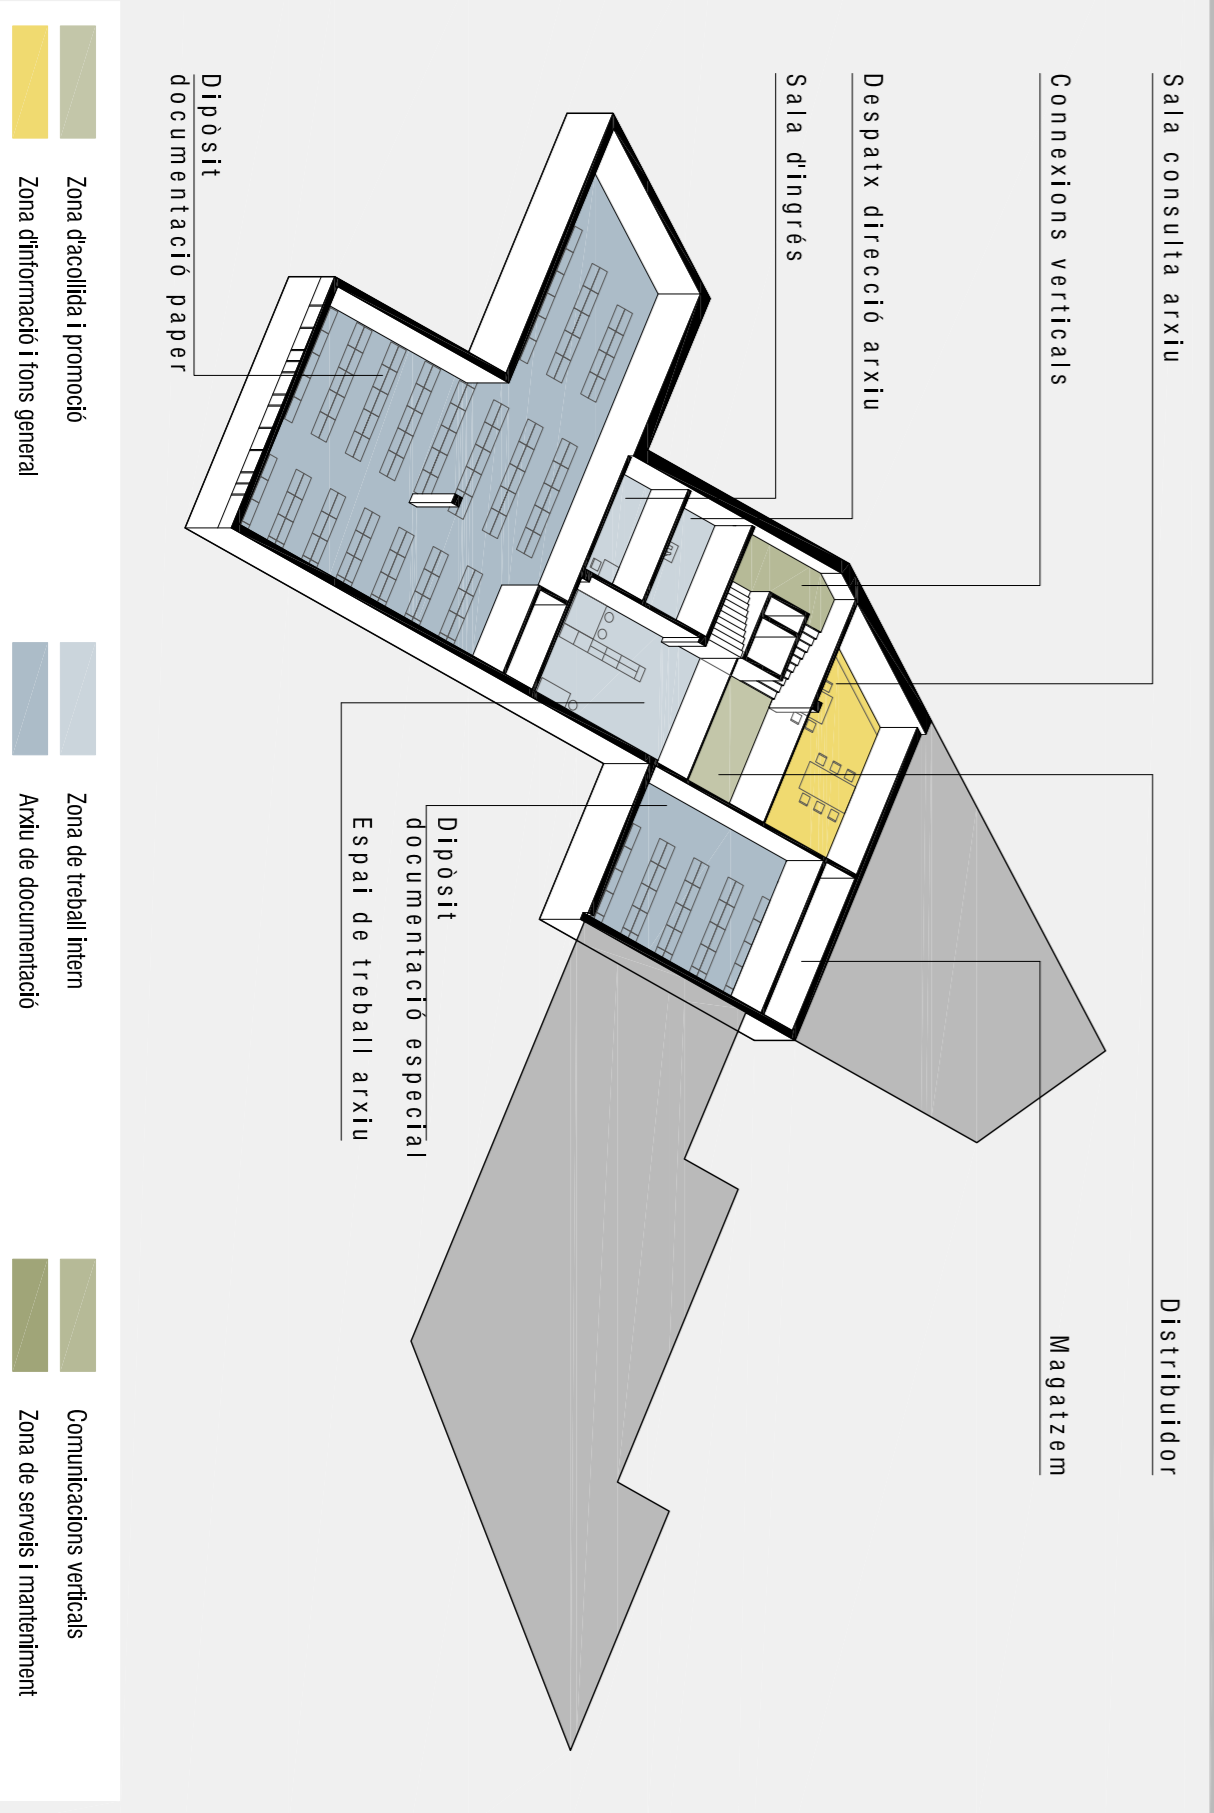

PLANTA SOTERRANI

cota +173,70m

	superfície	alçada	volum
0.0. distribuïdor sala consulta arxiu	20,25 m ²	2,70 m	68,28 m ³
2.3. sala de consulta de l'arxiu	40,35 m ²	2,60 m	104,90 m ³
4.3. despatx directe arxiu	18,50 m ²	2,60 m	48,10 m ³
4.4. espai de treball arxiu	43,05 m ²	2,60 m	111,95 m ³
4.5. sala d'ingrés de la documentació arxiu	15,00 m ²	2,60 m	39,00 m ³
4.6.1. dipòsit de documentació en suport paper	273,05 m ²	2,60 m	709,95 m ³
4.6.2. dipòsit de documentació en suport especials	10,00 m ²	2,60 m	26,00 m ³
4.7. magatzem de l'arxiu	9,55 m ²	2,60 m	24,83 m ³
5.2. mòdul connexions verticals	12,30 m ²	3,20 m	39,35 m ³
Superfície útil	442,05 m²		
Superfície construïda	521,80 m²		
Relatiu S.C. / S.U.	11,80 %		

Relatiu S.C. / S.U.

11,80 %

442,05 m²

ANÀLISI / INTENCIÓ ARQUITECTURA CONSTRUCCIÓ ESTRUCTURA INSTAL·LACIONS

DISTRIBUCIÓ. PLANTA SOTERRANI

BIBLIOTECA I ARXIU
A SANT SADURNÍ D'ANOIA

ETSAV. PFG. juny 2011. tribunal 04. ORIOL PIAUET BULLÓ

04

A1_e 1/150