



SECCIÓ 1-1: VESTIBUL / ESCALES

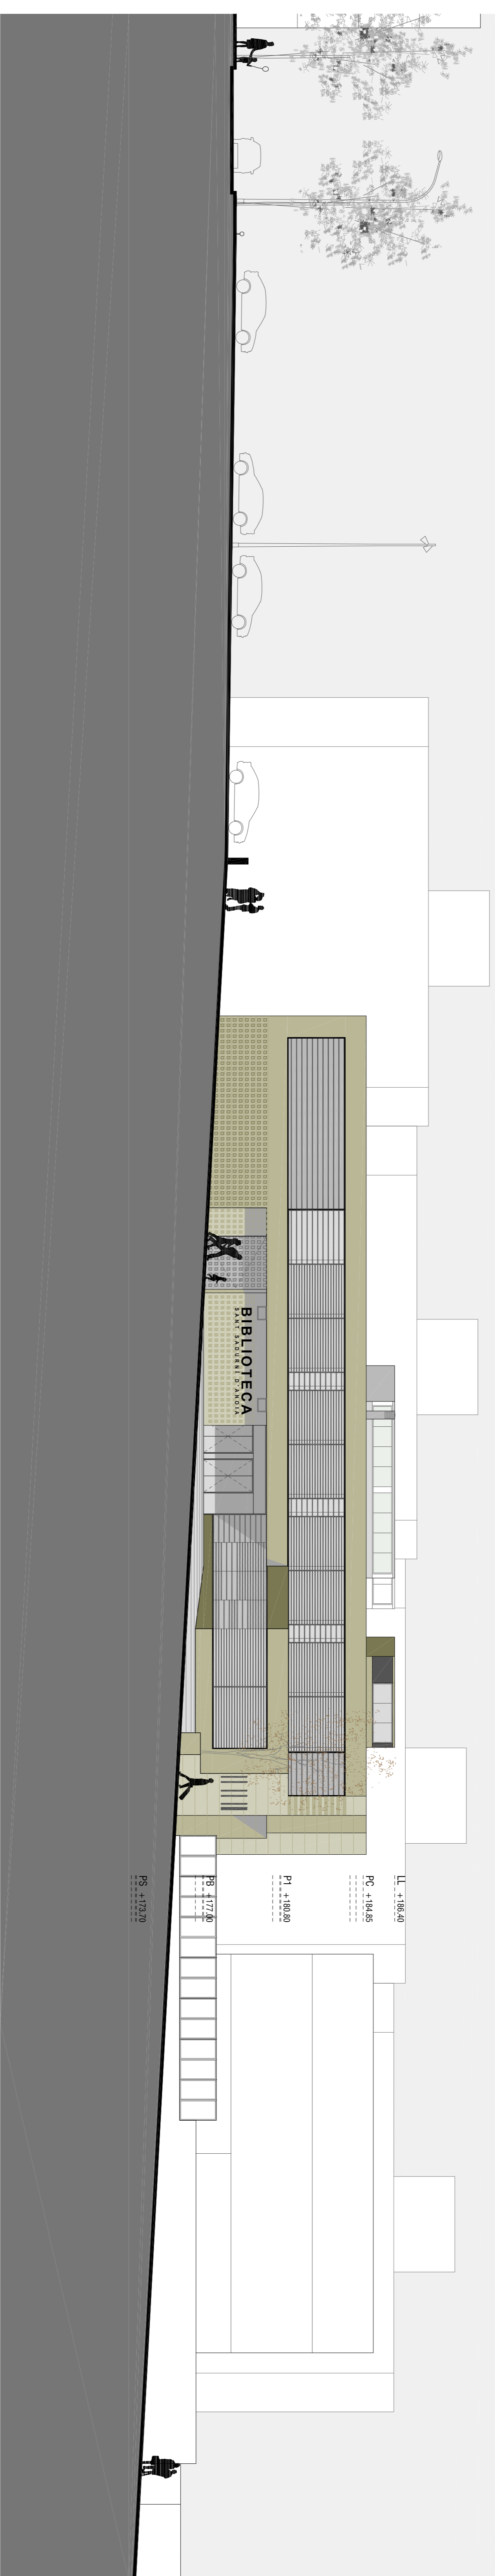


SECCIÓ 2-2: ALÇAT FRONTAL (FAÇANA SUD)

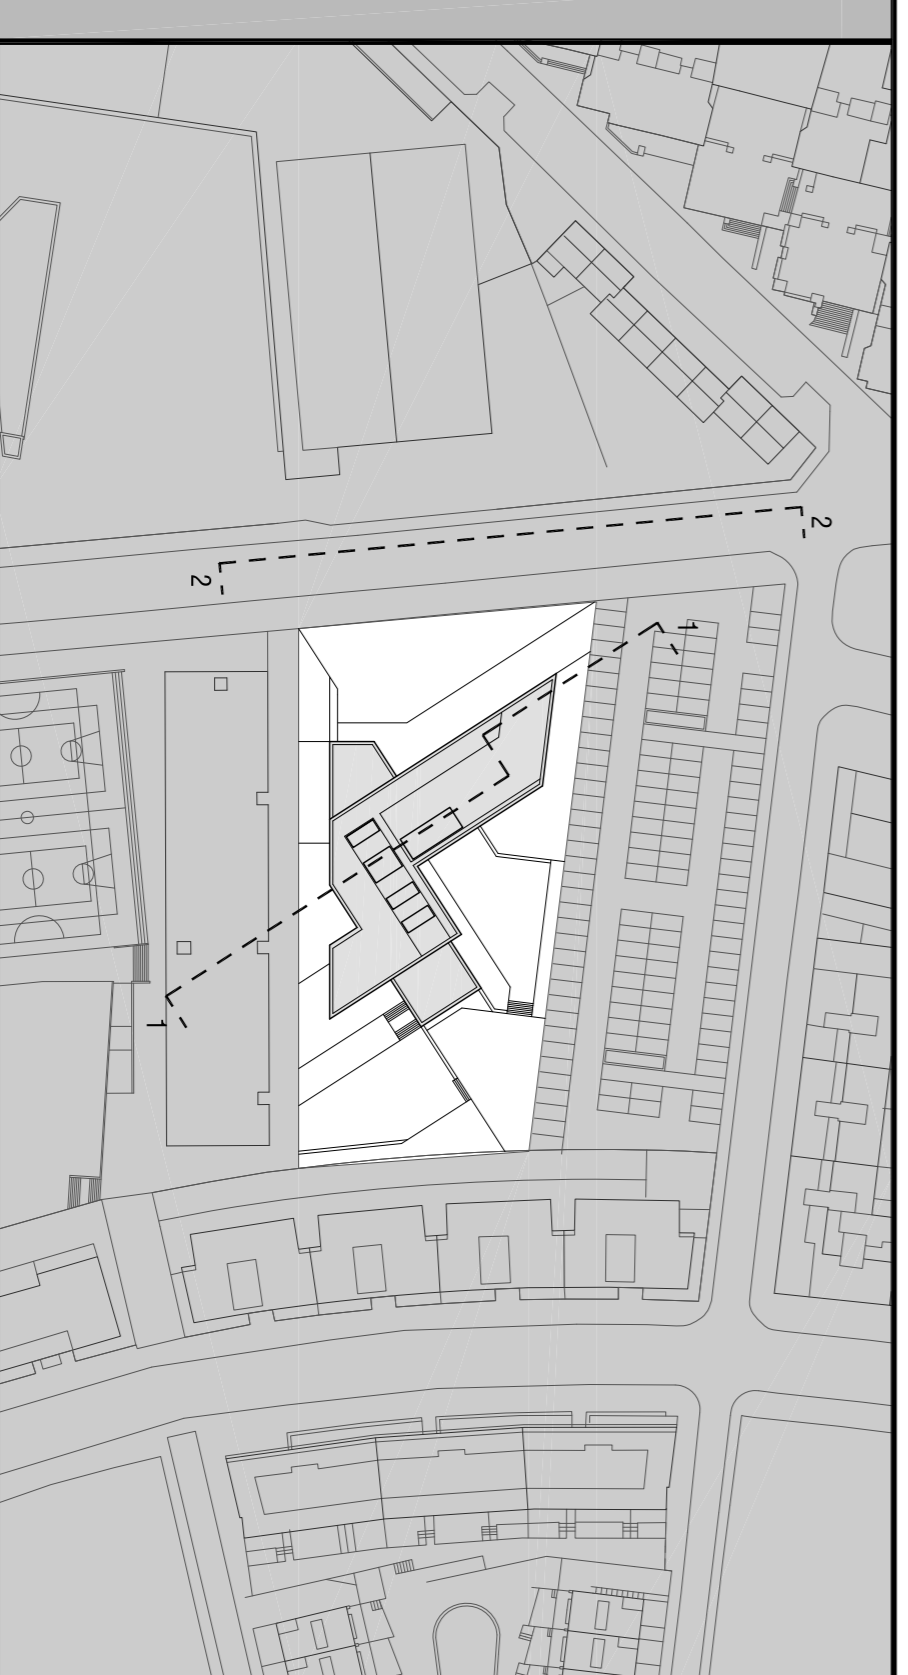

ANÀLISI / INTENCIÓ      ARQUITECTURA      CONSTRUCCIÓ      ESTRUCTURA      INSTAL·LACIONS

SECCIÓ 1-1 I SECCIÓ 2-2

**BIBLIOTECA I ARXIU**  
A SANT SÀDURNÍ D'ANOIA

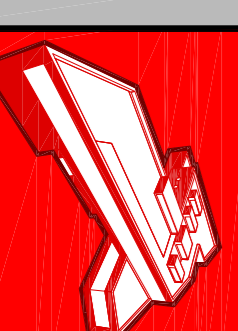

ETSAV, P.F.C., juny 2011, tribunal 04, ORIOL PIQUET BULLÓ

07

A1.e'1150