



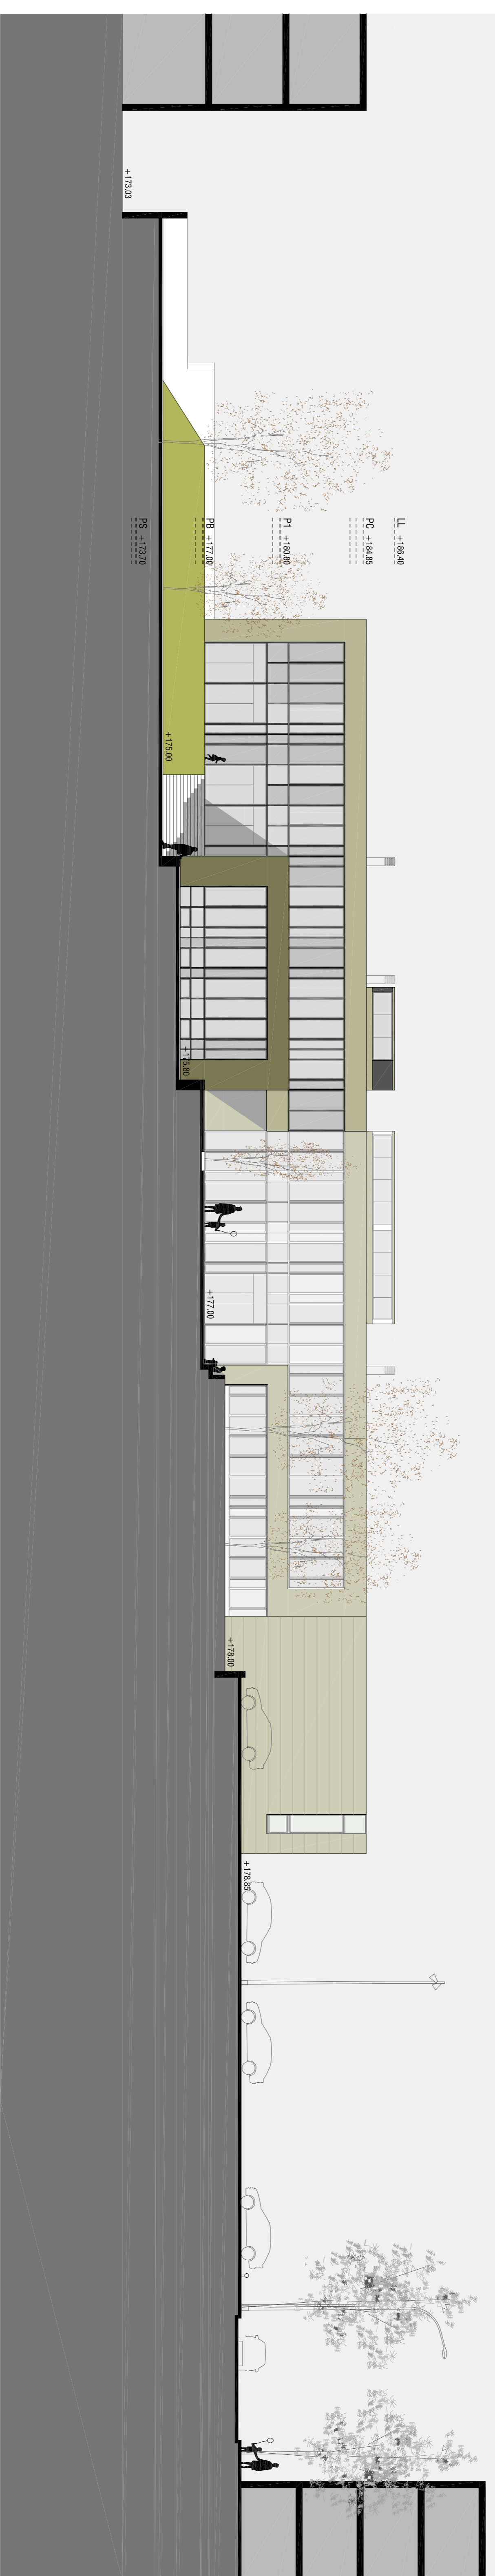

SECCIO 5-5. FAÇANA OEST



SECCIO 6-6. FAÇANA NORD

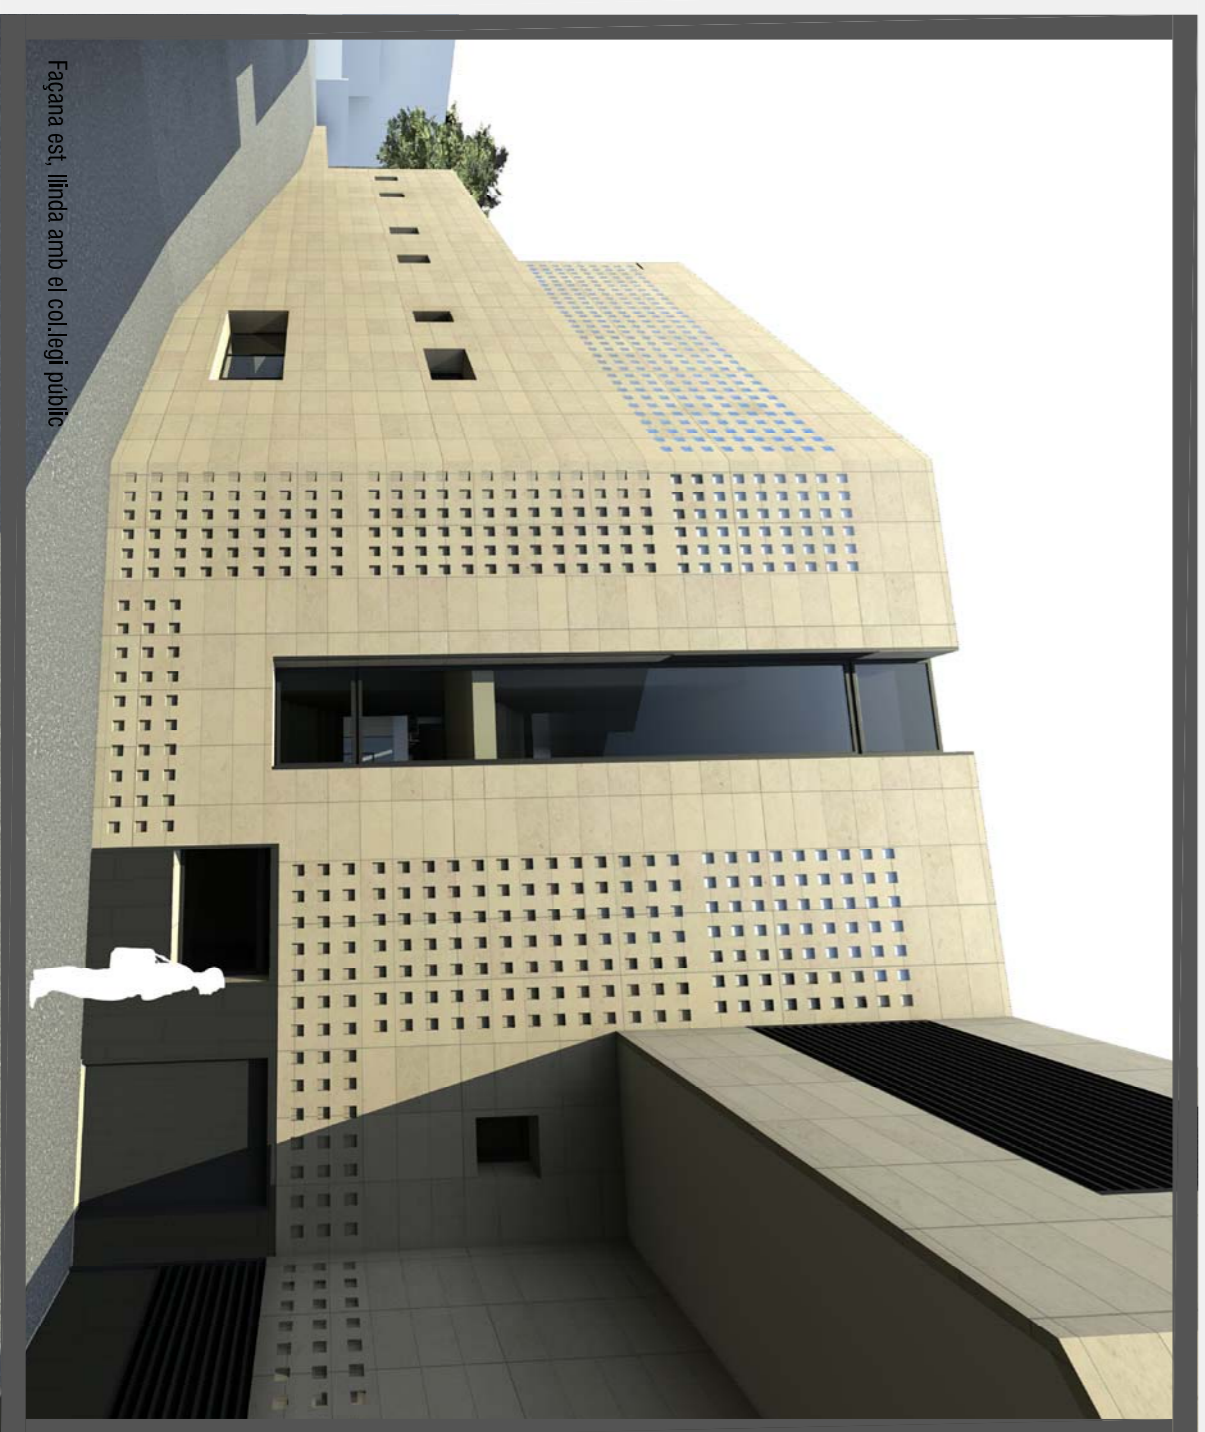

	ANÀLISI / INTENCIÓ	ARQUITECTURA	CONSTRUCCIÓ	ESTRUCTURA	INSTAL·LACIONS
	SECCIO 5-5 I SECCIO 6-6				
BIBLIOTECA I ARXIU A SANT SADURNÍ D'ANOIA					
09					
ETSAV. PFC. juny 2011. tribunal 04. ORIOL PIQUET BULLÓ					