
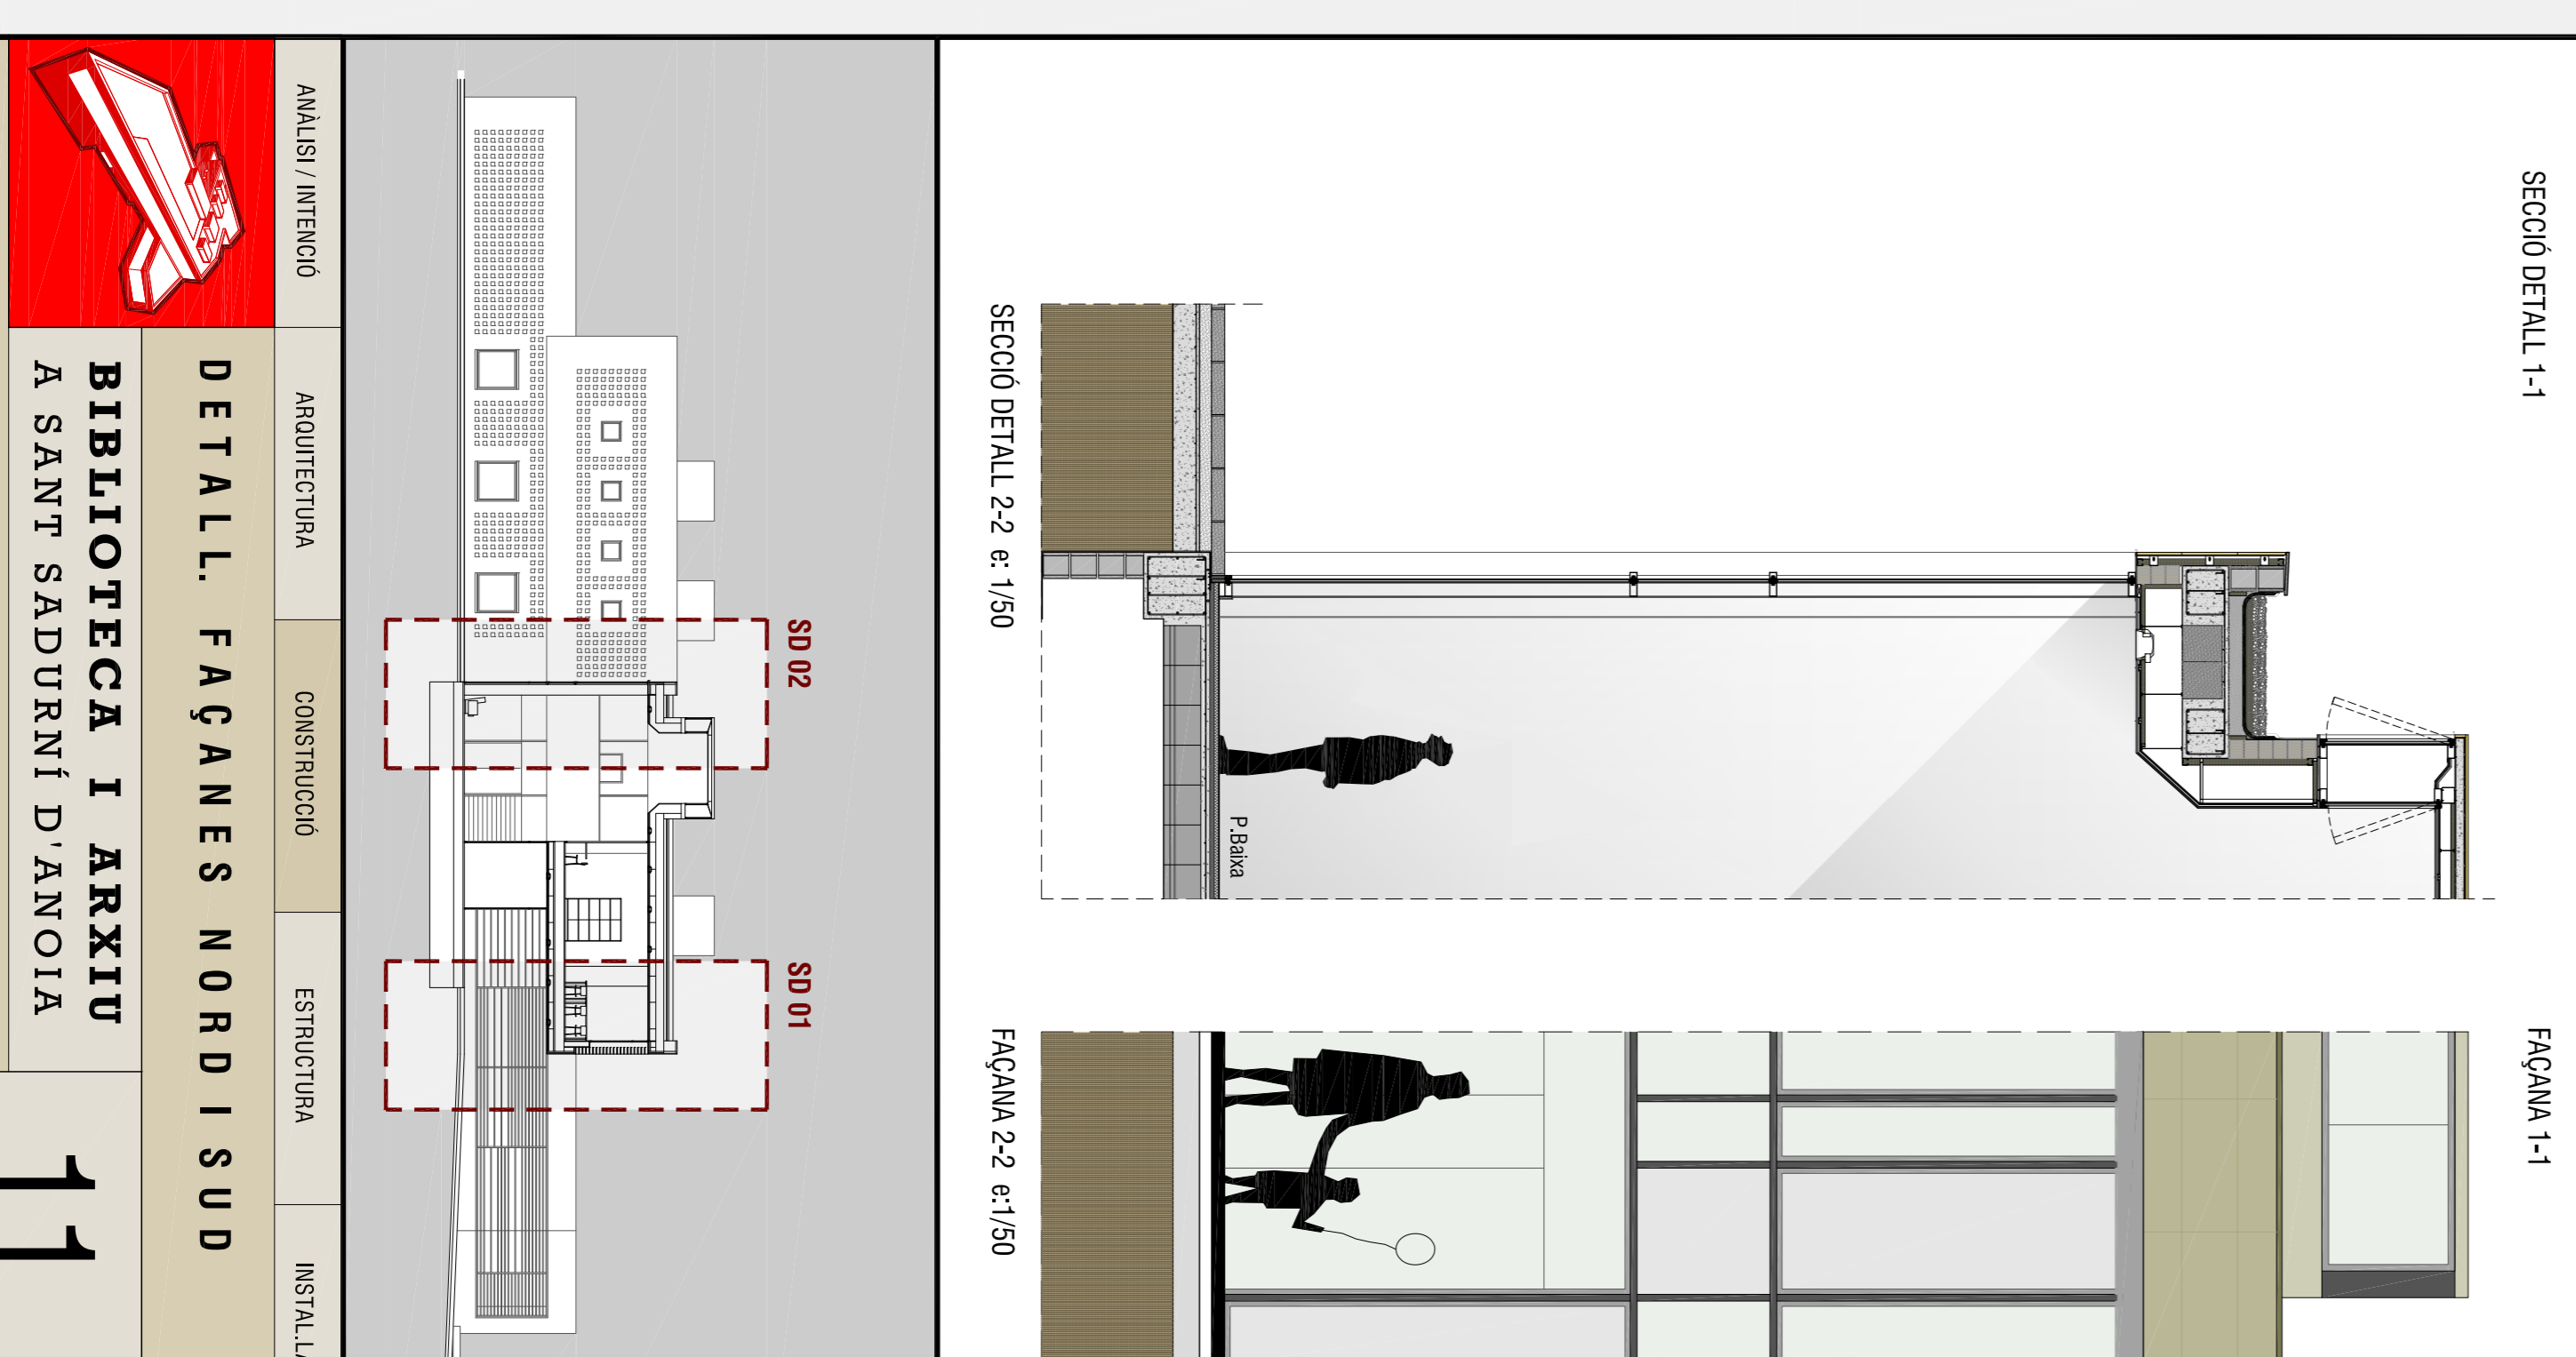
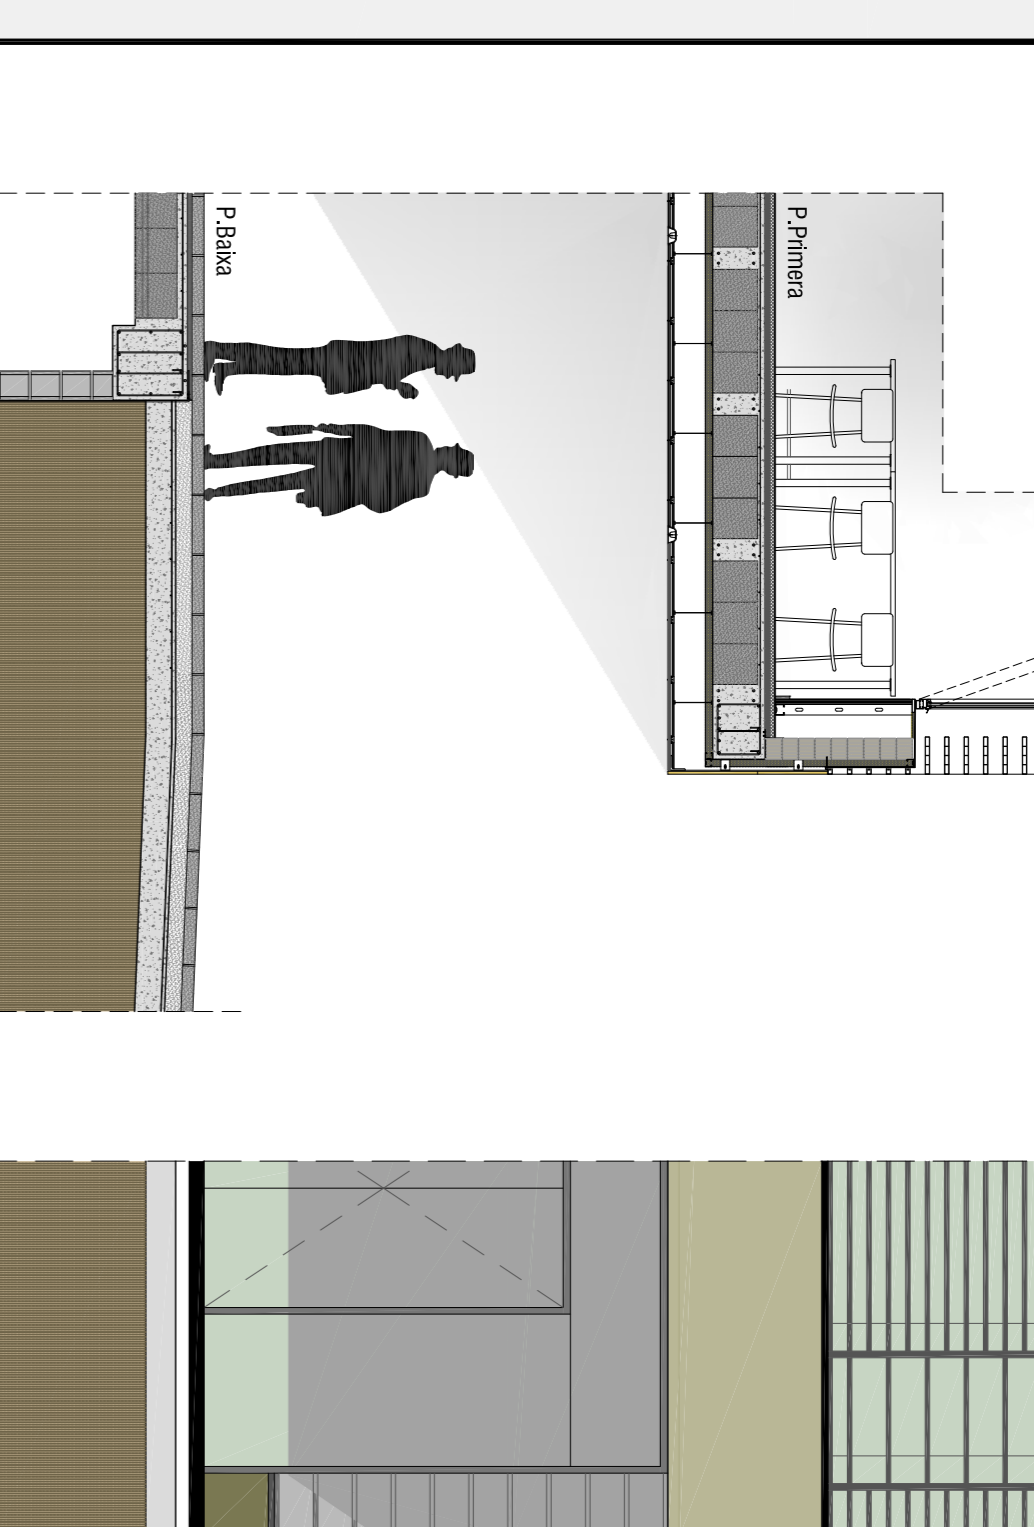
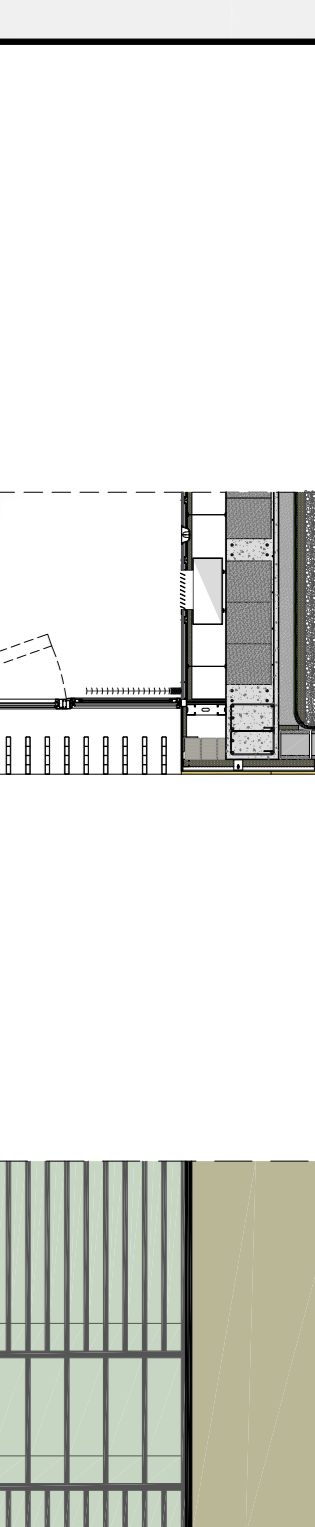
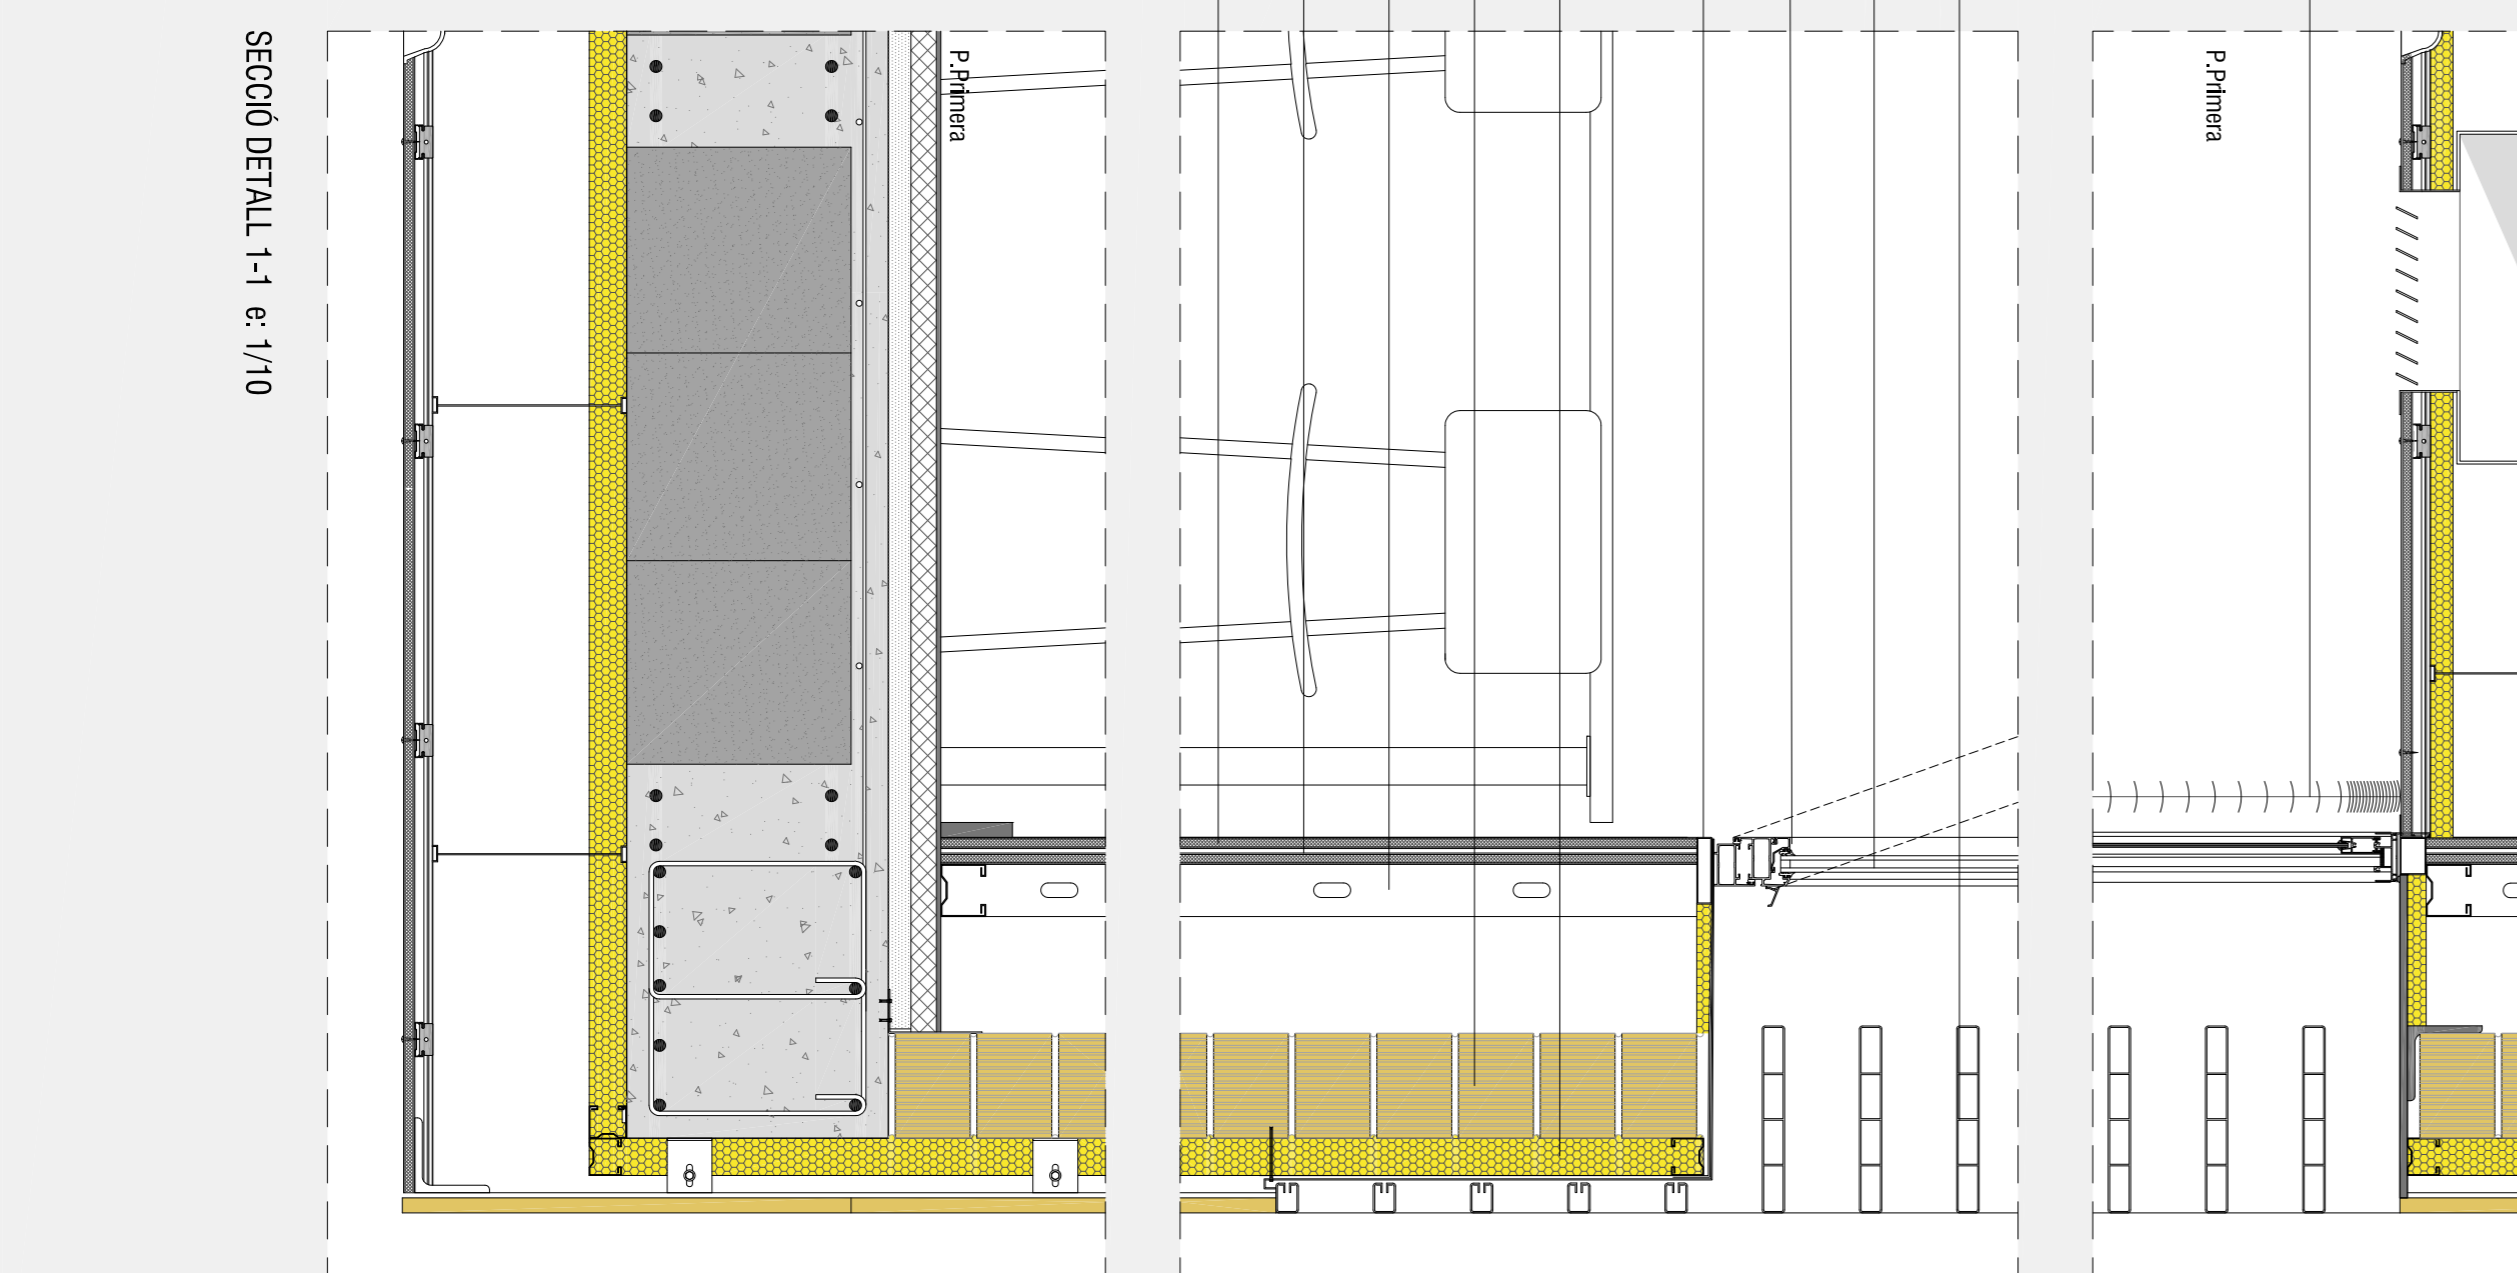
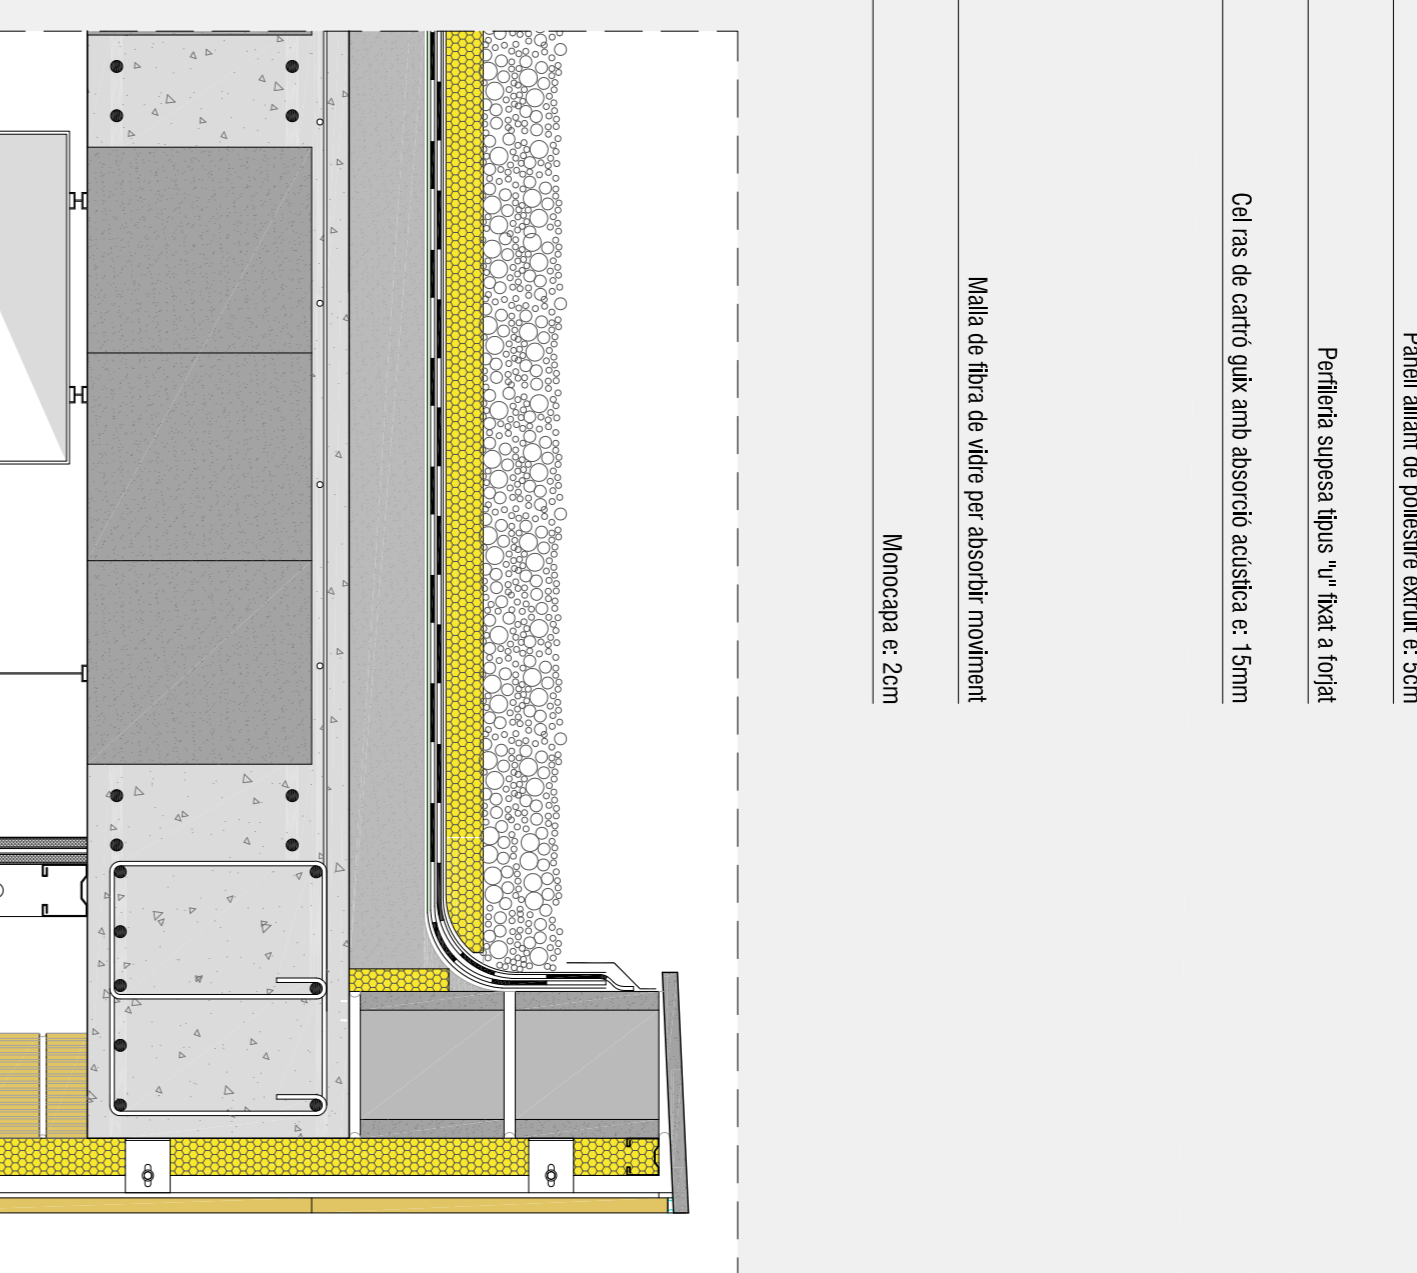
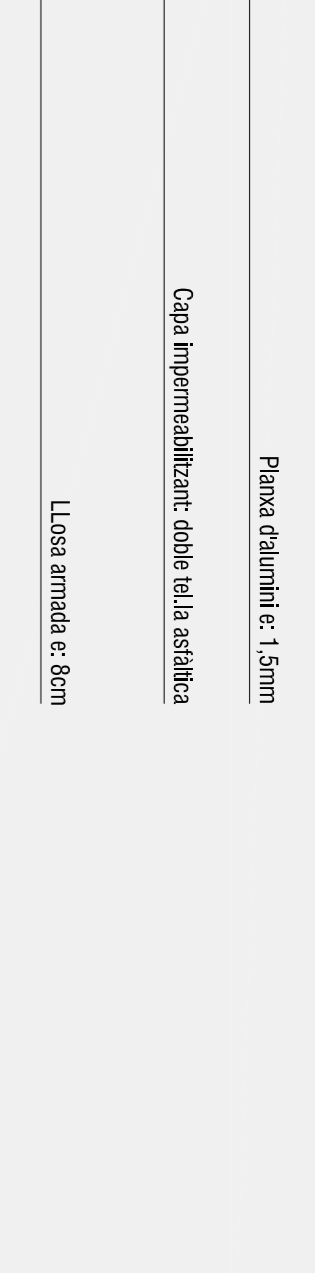
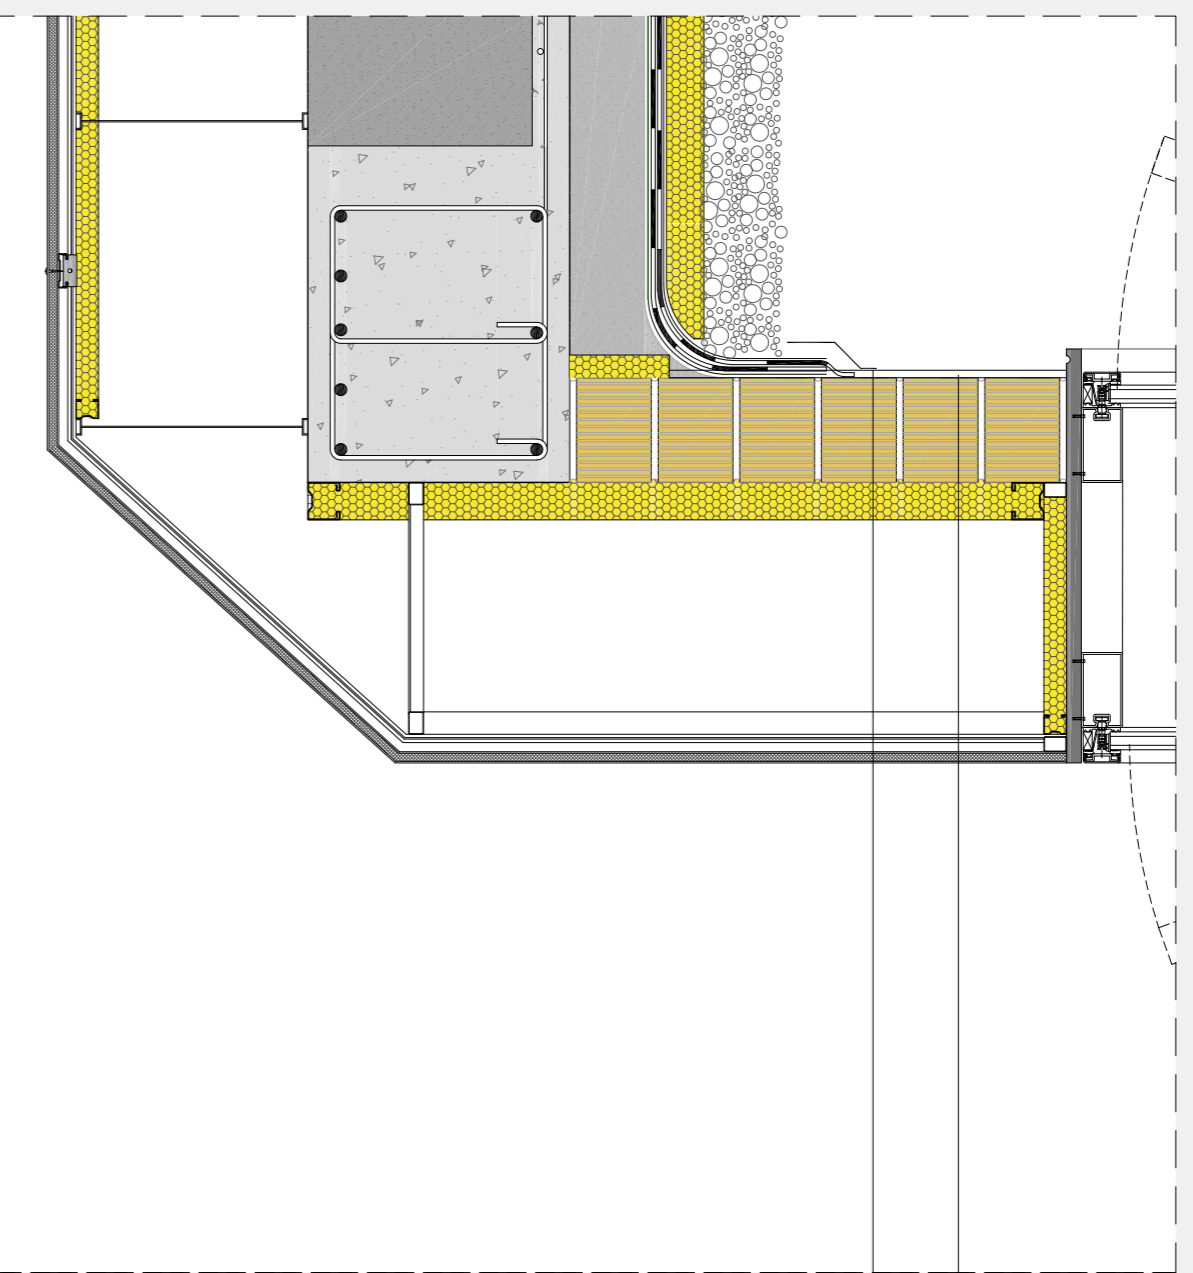
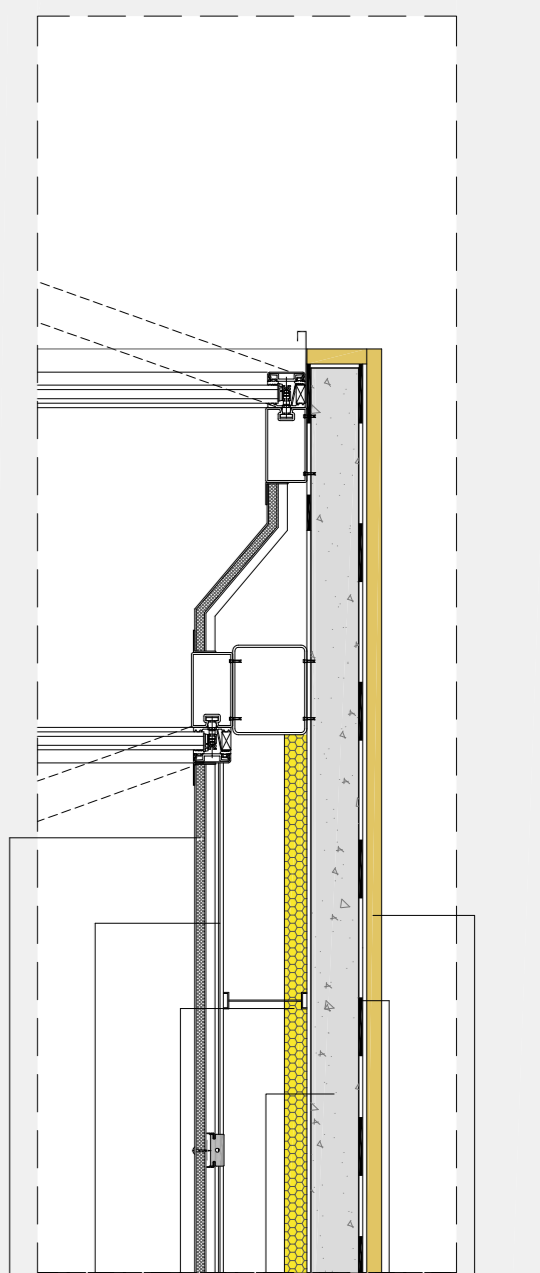
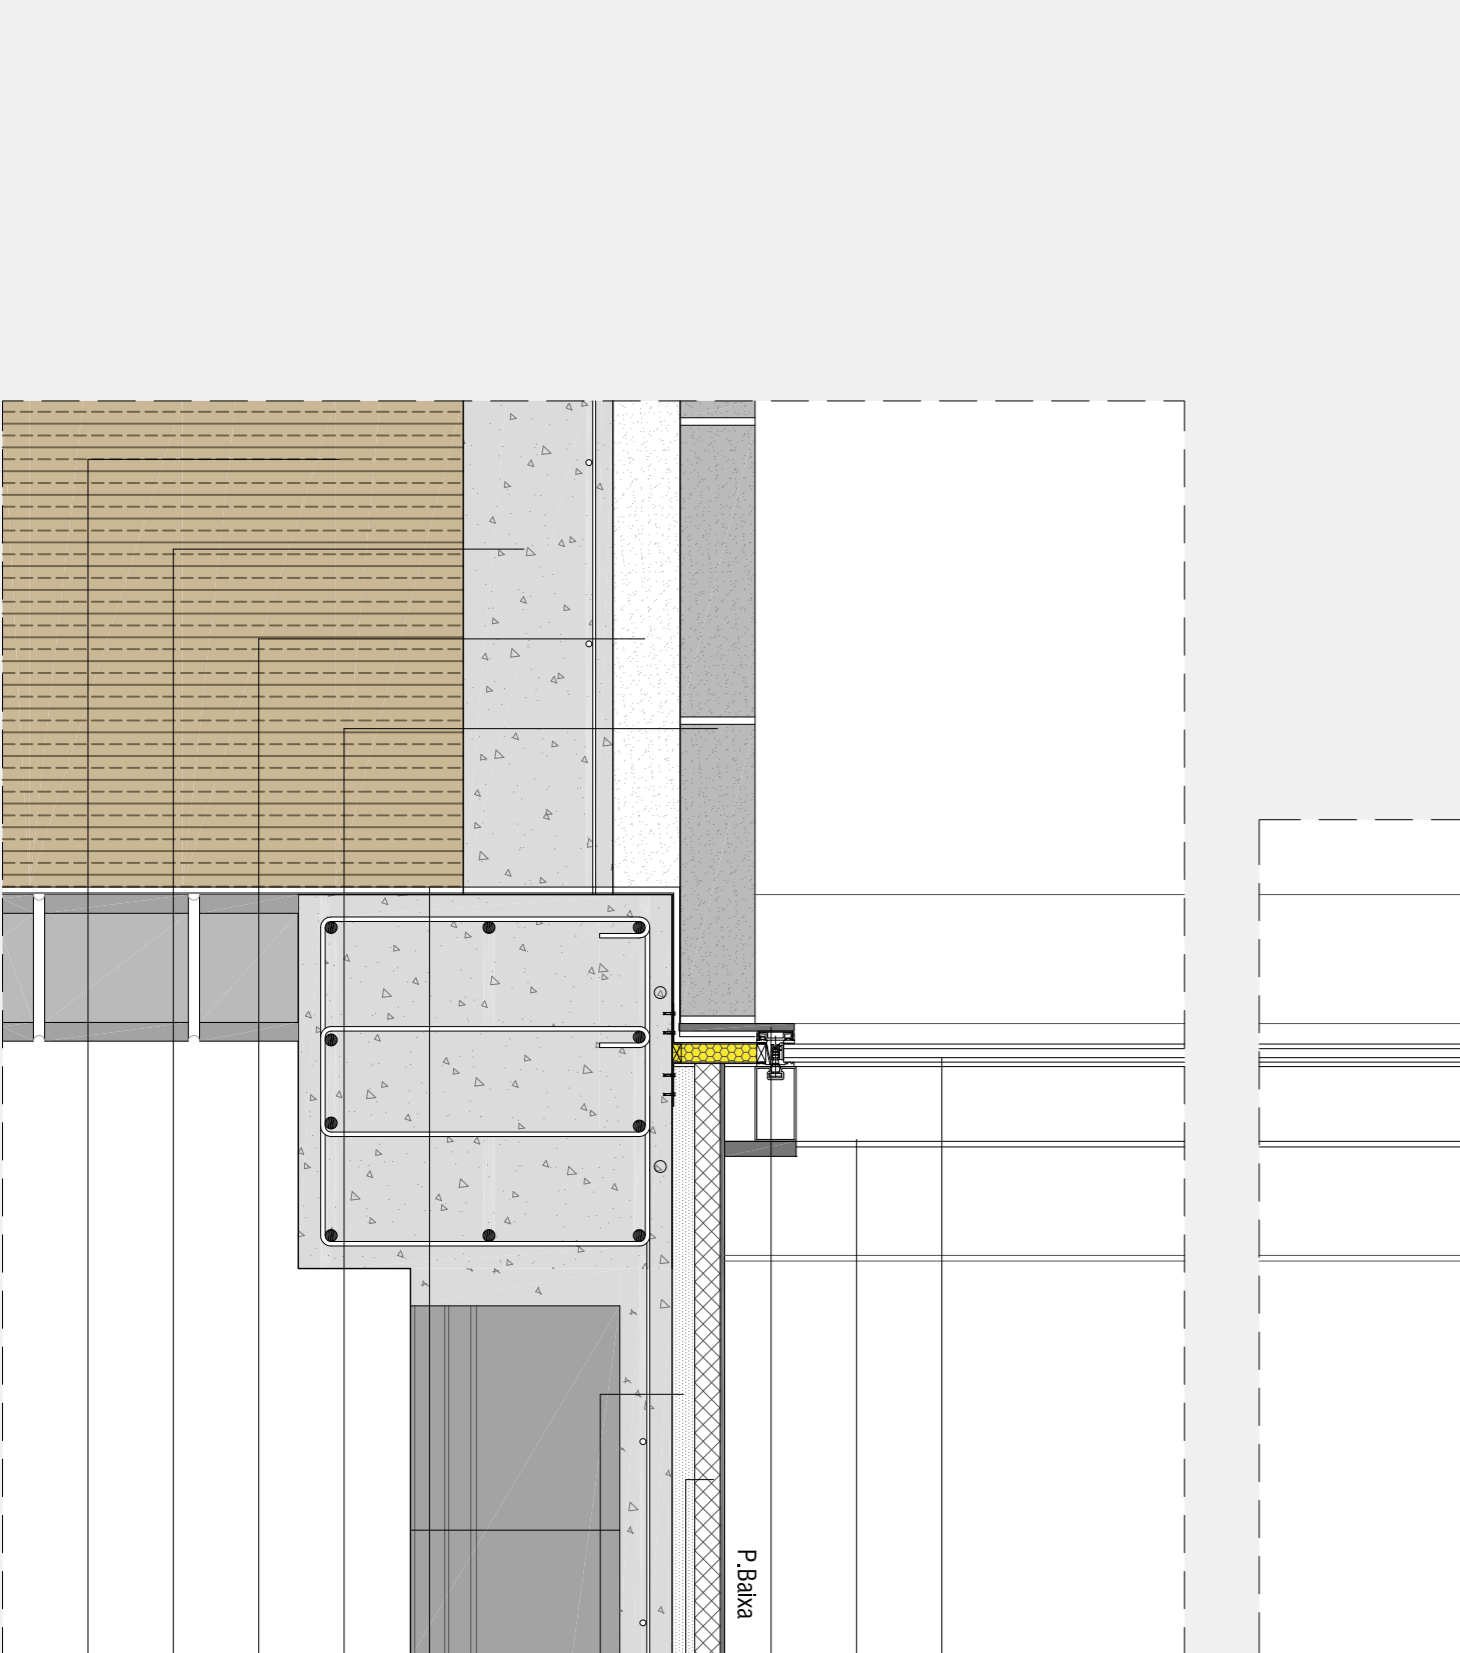
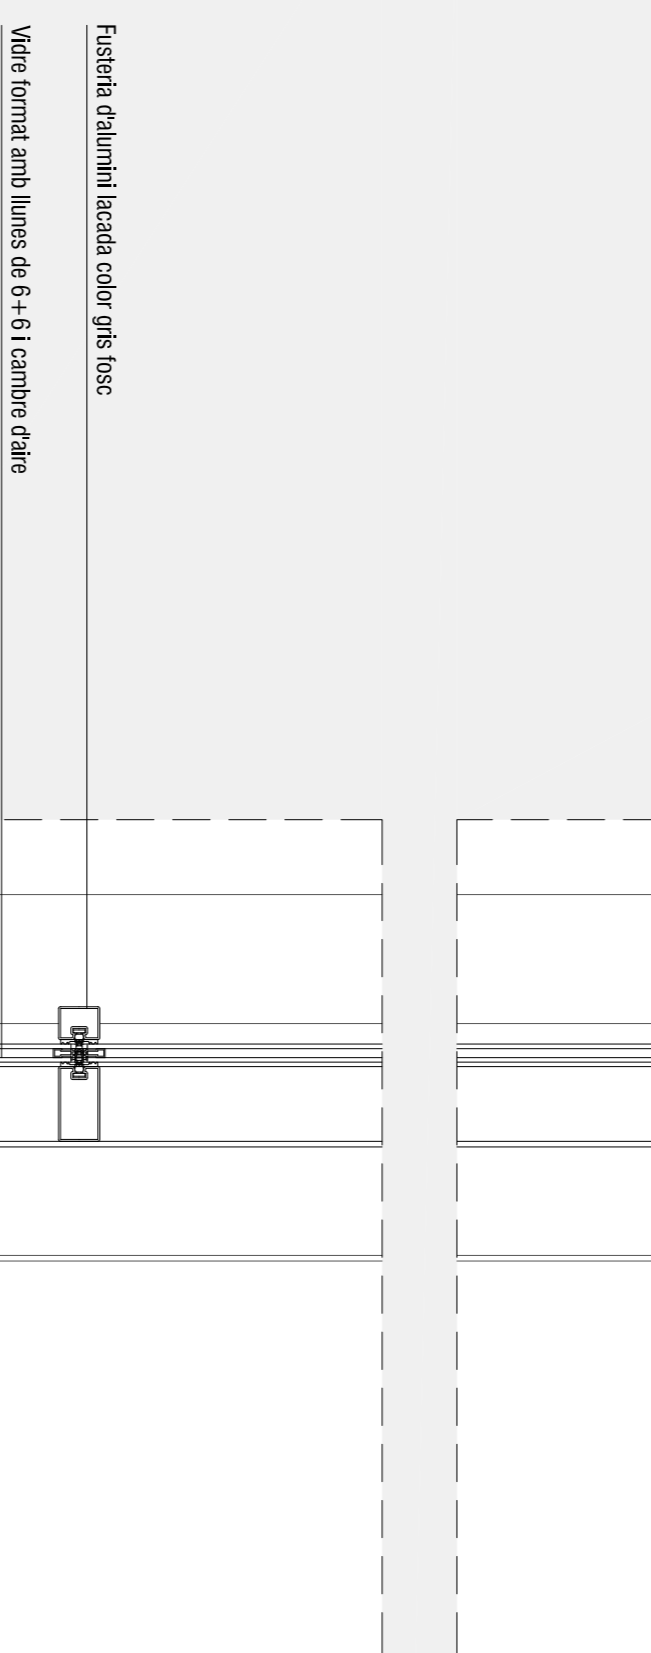


SECCIÓ DETALL 2-2 e: 1/10

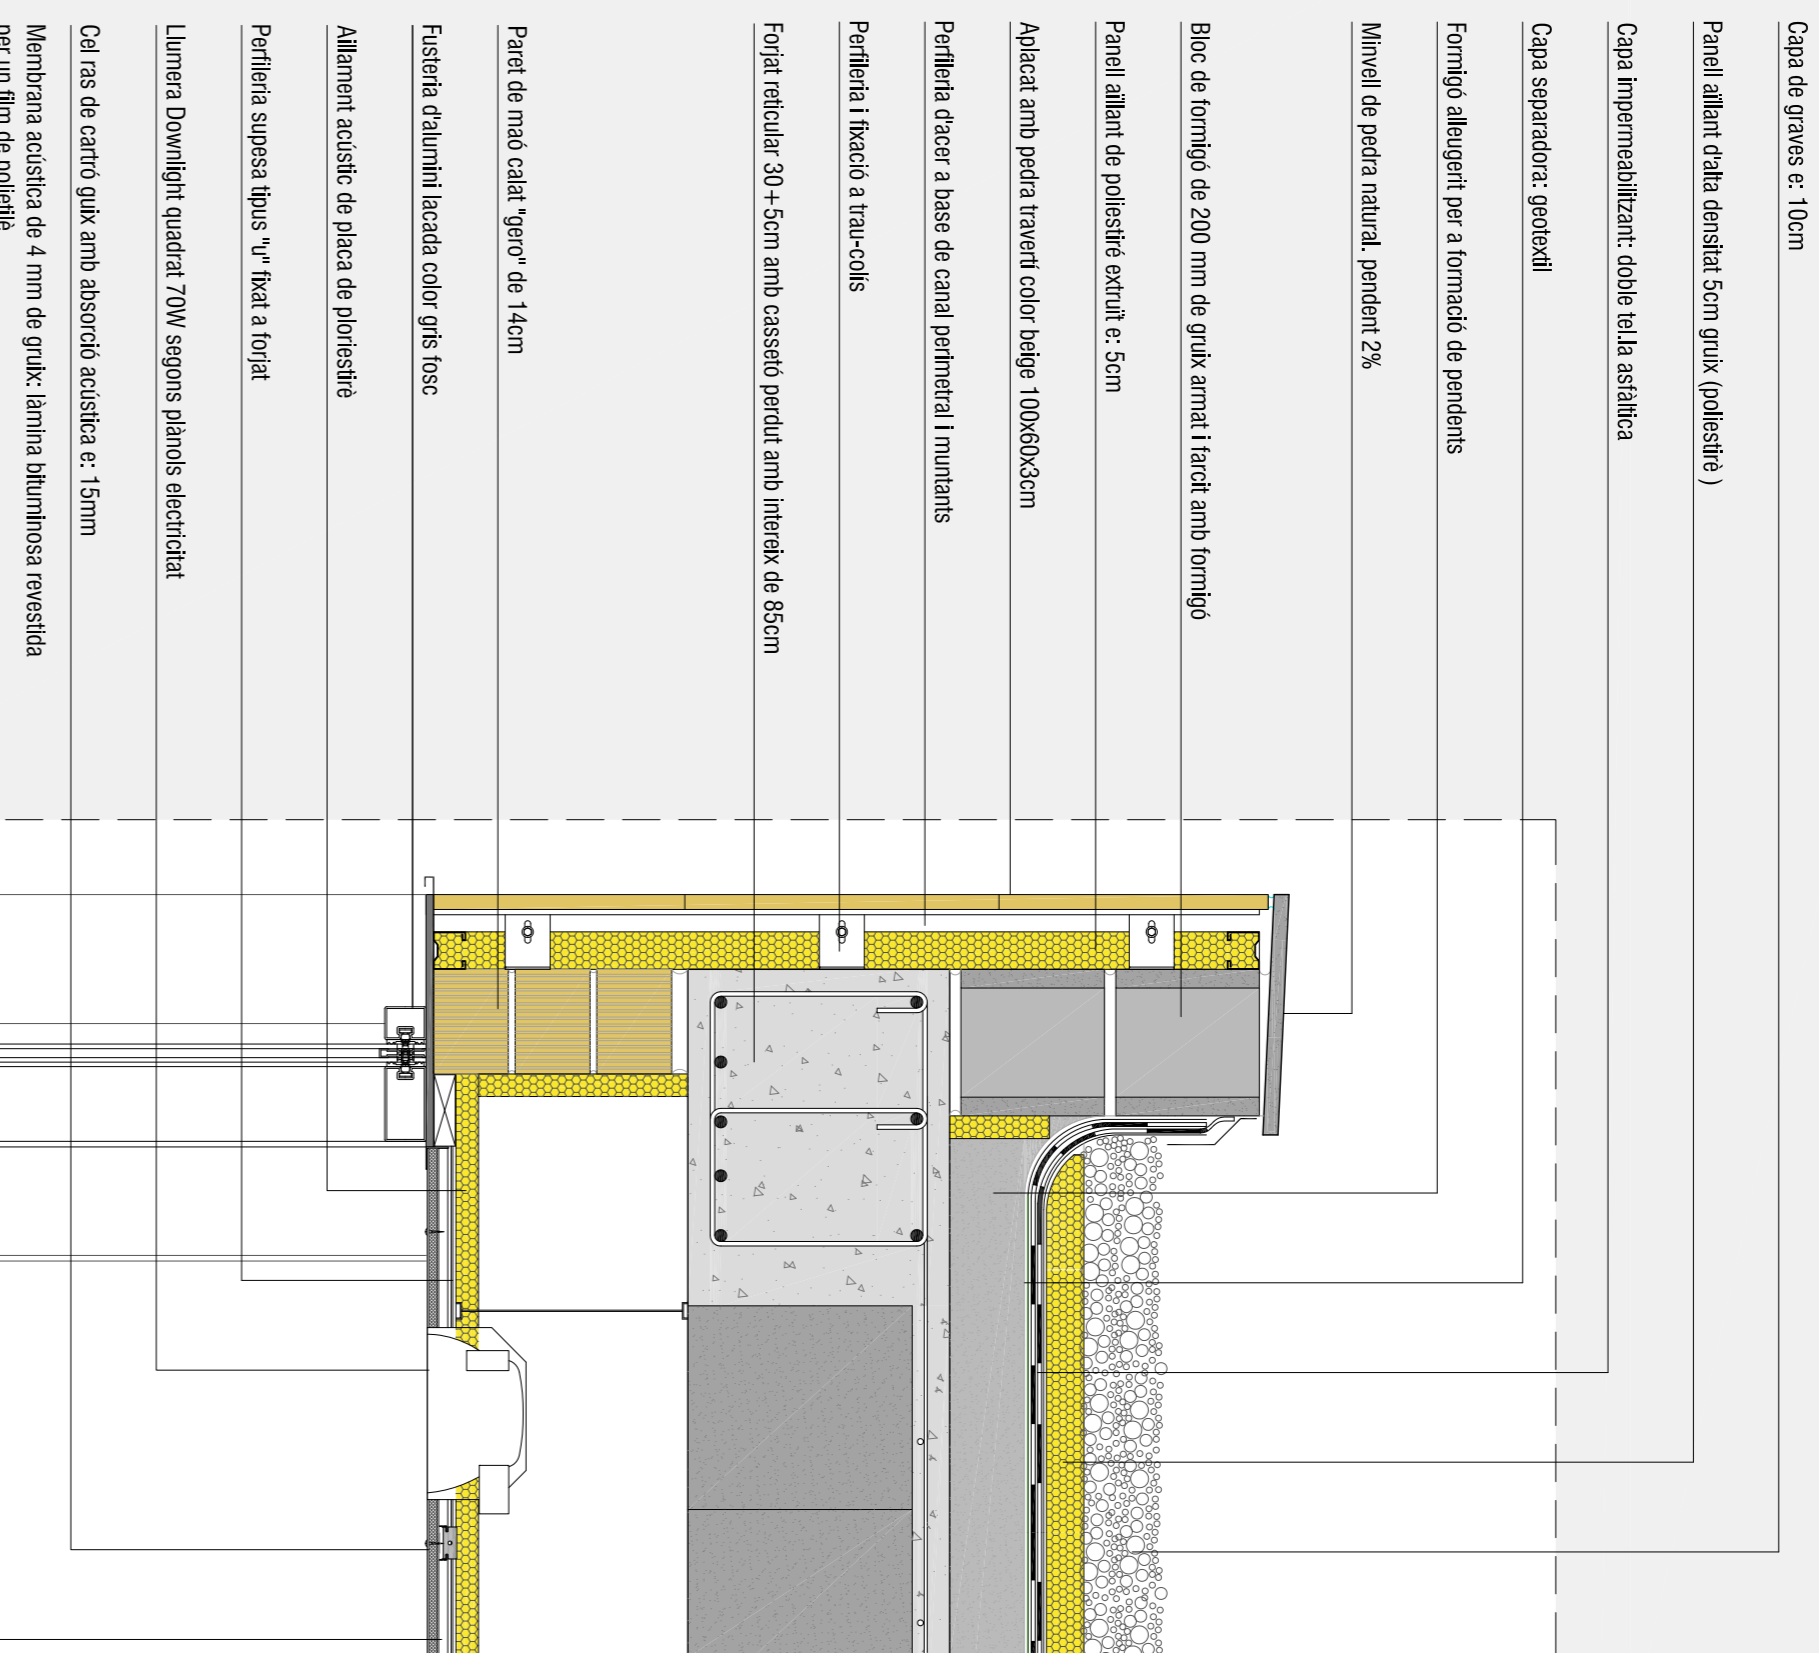

SECCIÓ DETALL 2-2 e: 1/10

SECCIÓ DETALL 1-1 e: 1/10

SECCIÓ DETALL 2-2 e: 1/50


SECCIÓ DETALL 1-1 e: 1/10

FAÇANA 1-1

FAÇANA 2-2 e: 1/50

SECCIÓ DETALL 1-1 e: 1/10

SECCIÓ DETALL 2-2 e: 1/50

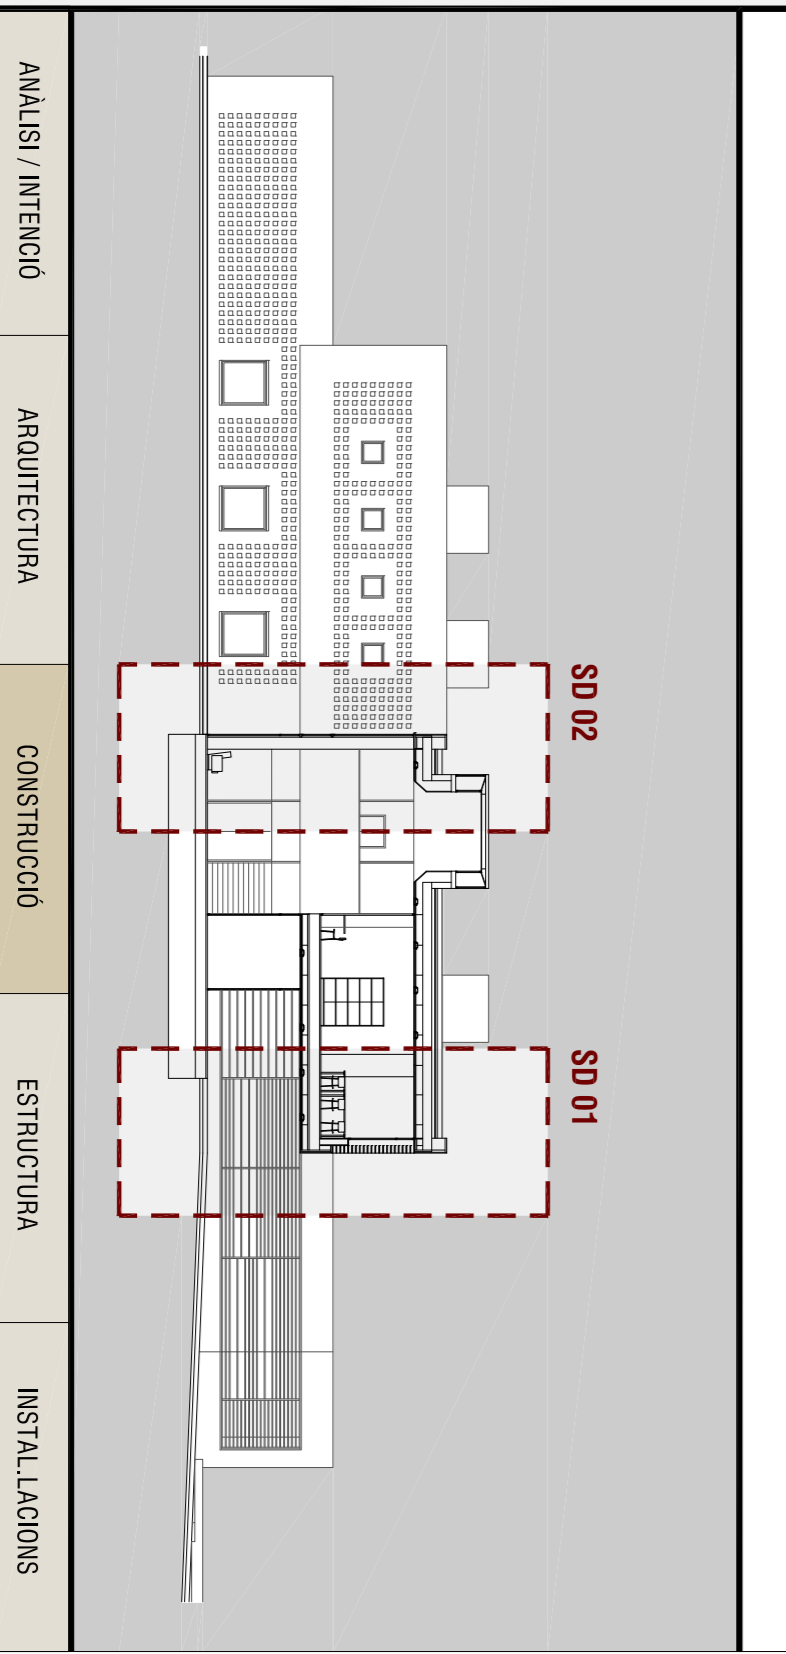

ANÀLISI / INTENCIÓ

ARQUITECTURA

CONSTRUCCIÓ

ESTRUCTURA

INSTAL·LACIONS

DETALL. FAÇANES NORD I SUD

BIBLIOTECA I ARXIU

A SANT SÀDURNÍ D'ANOIA

11

ETSAV. PFC. juny 2011. tribunal 04. ORIOL PIAQUET BULLIÓ

A1 e: 1/10