

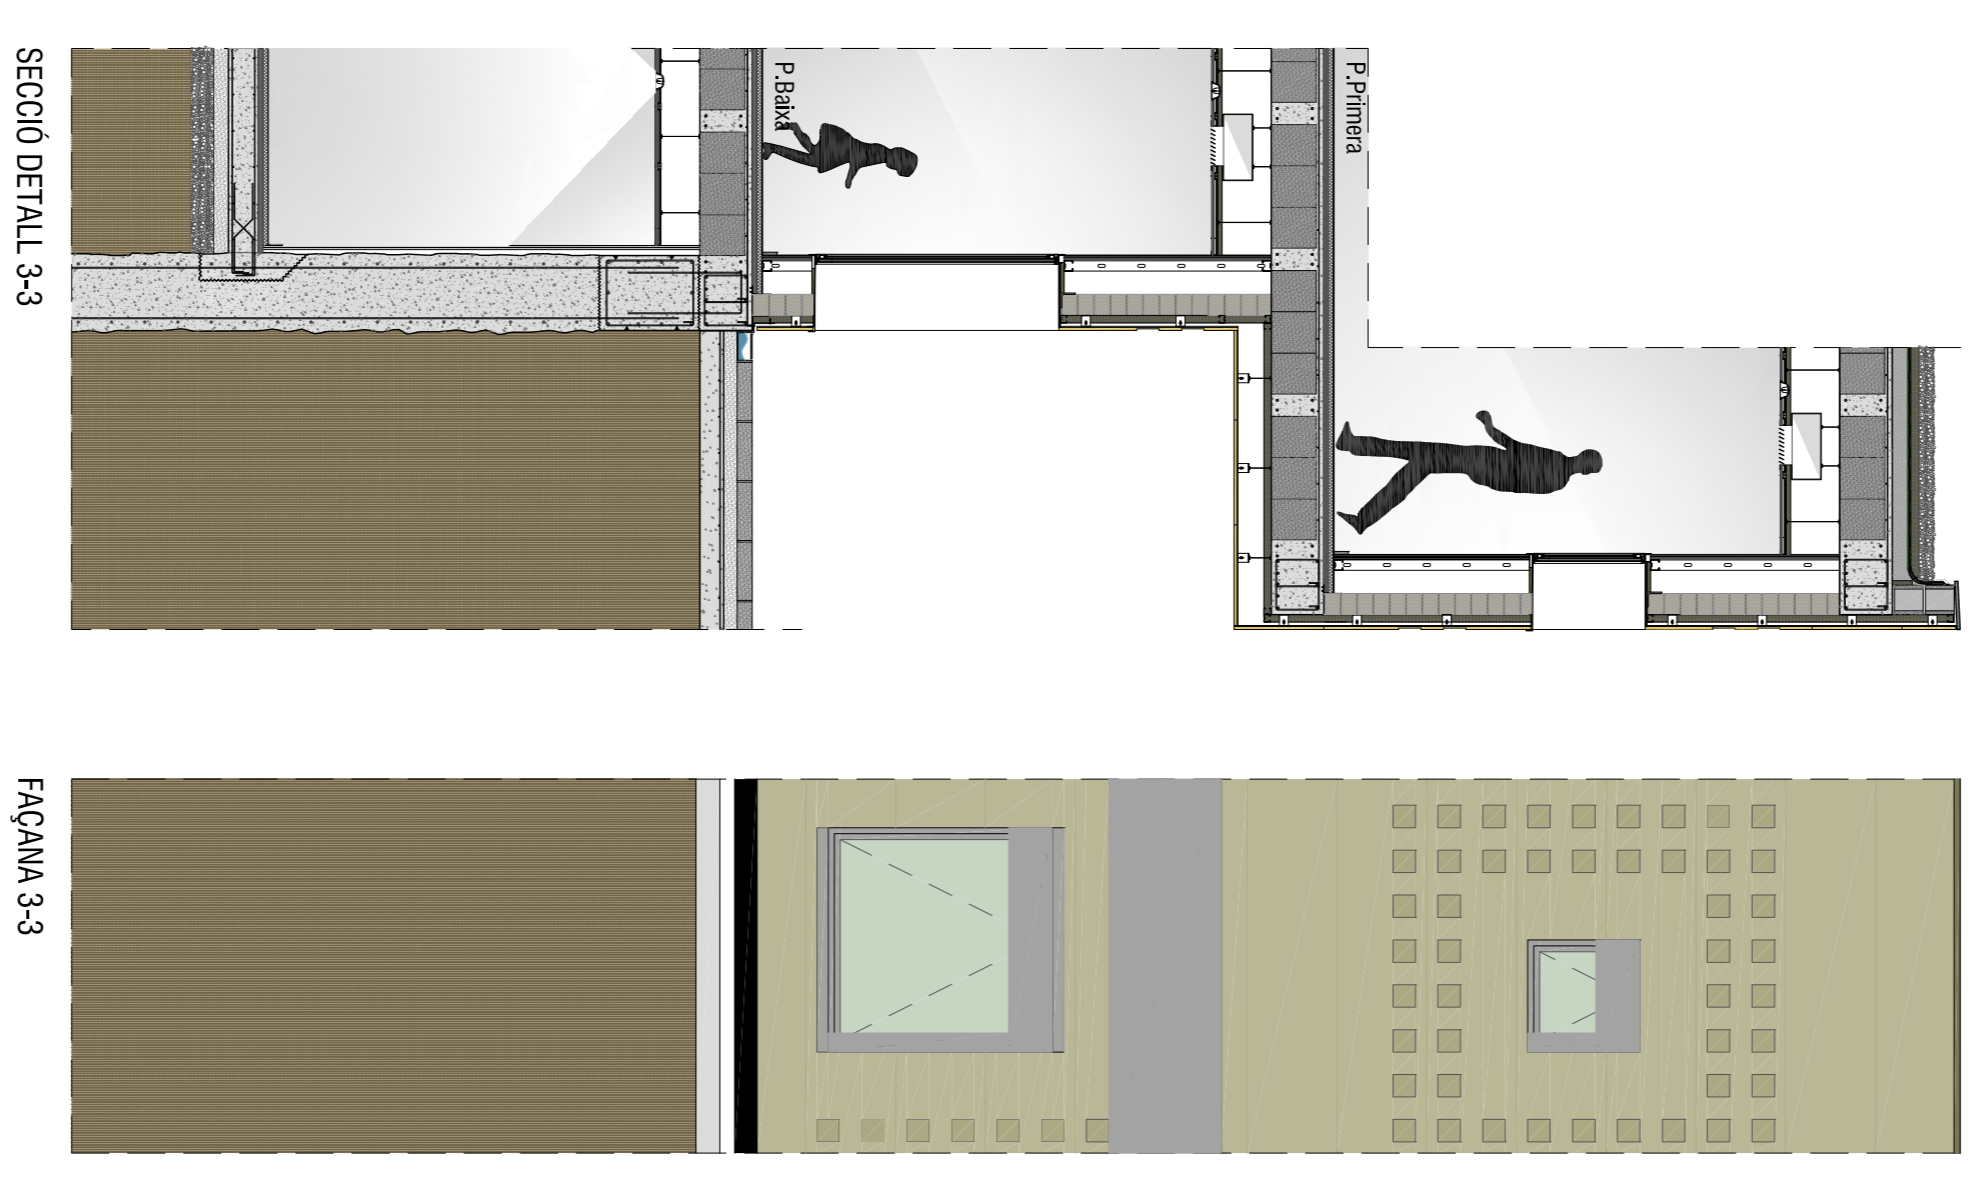
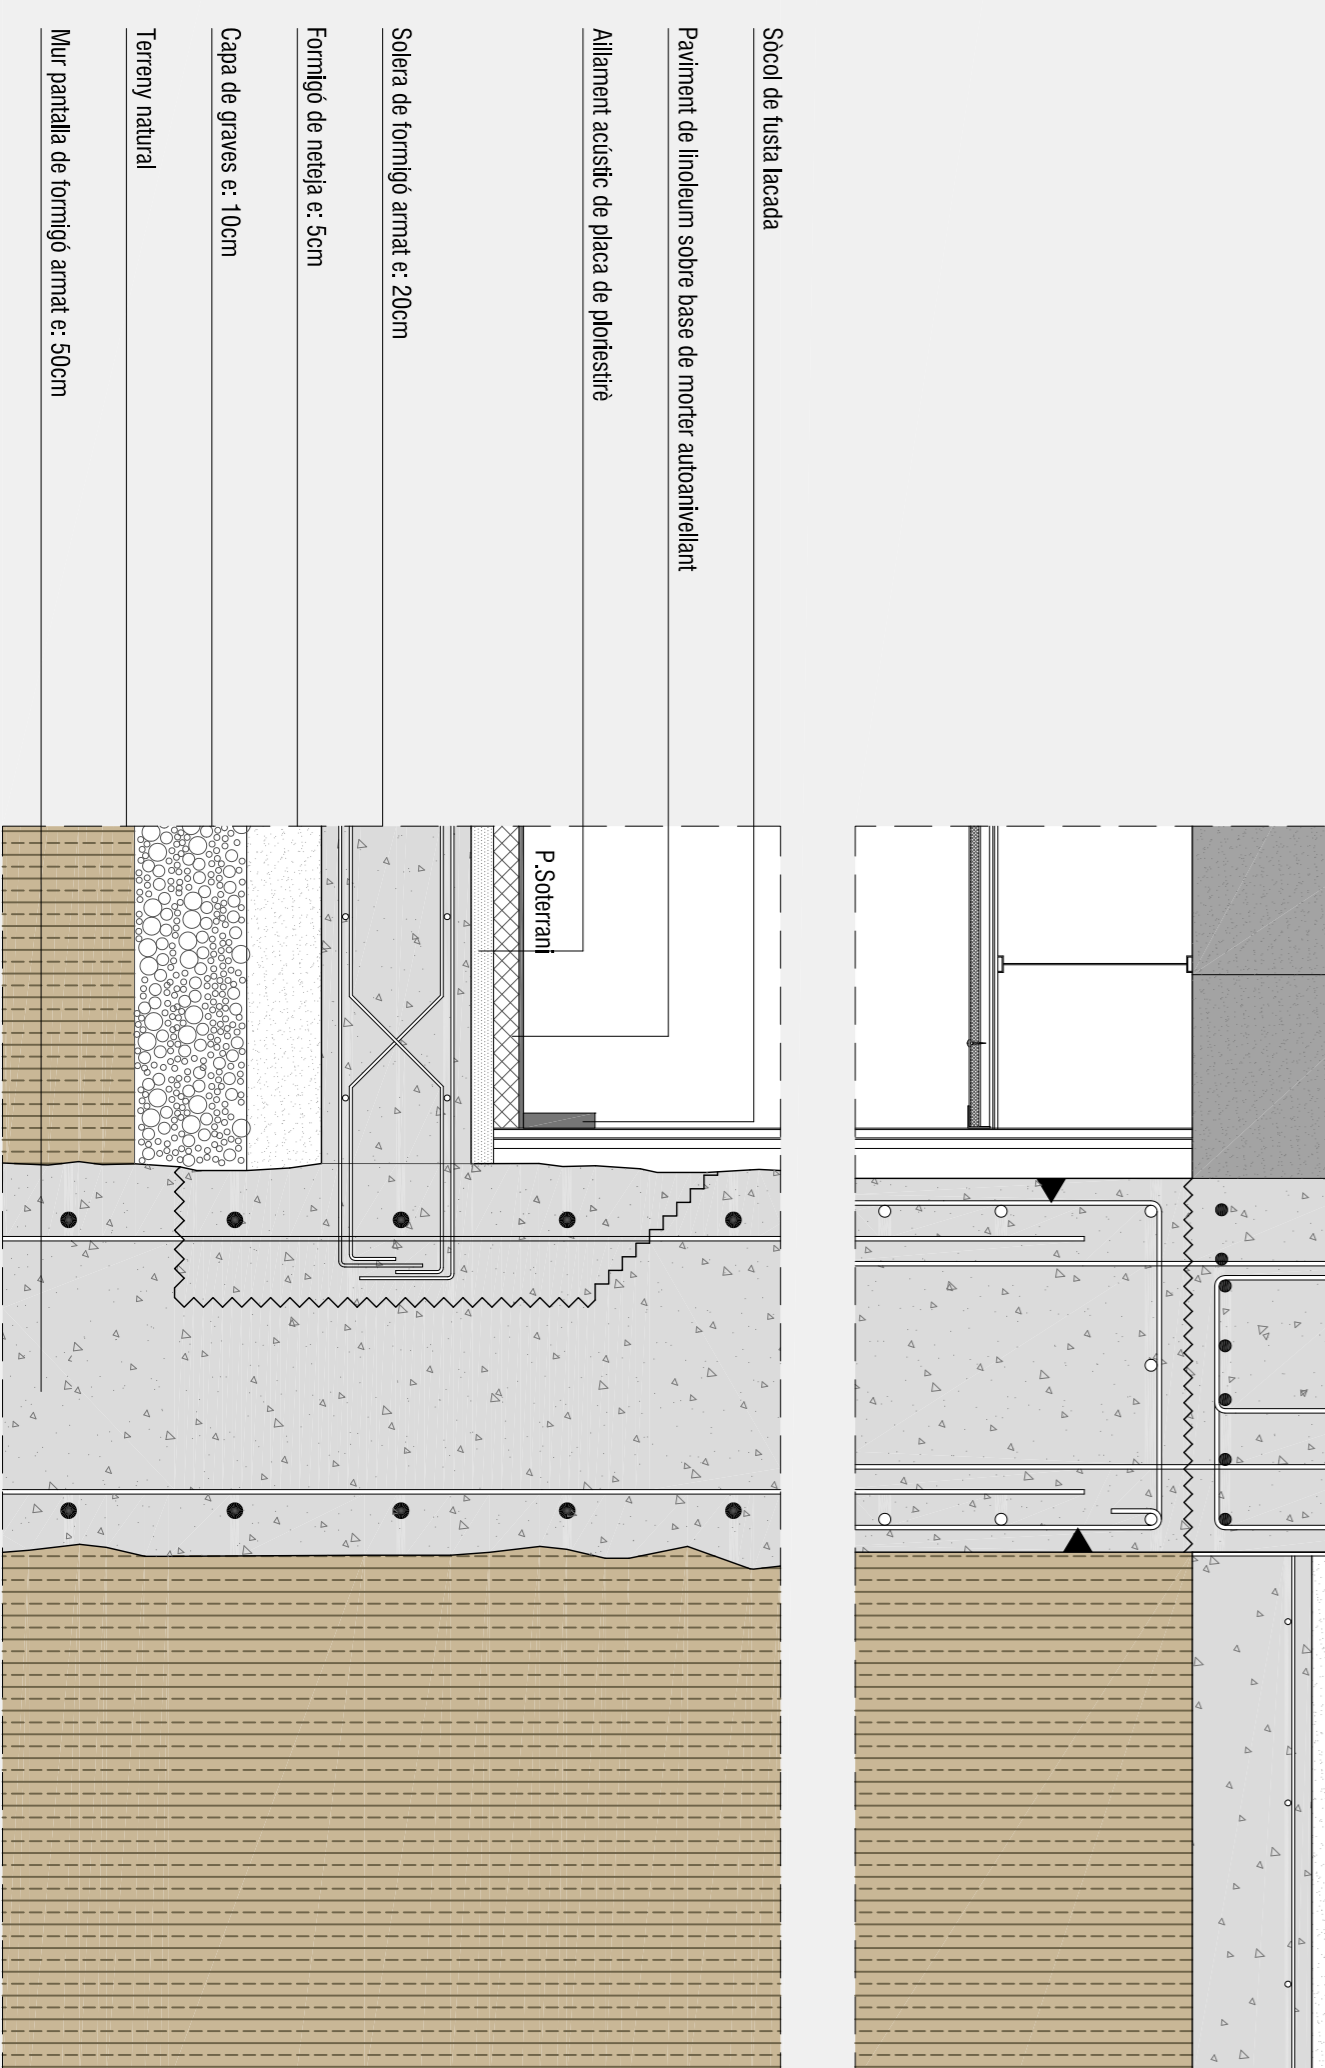
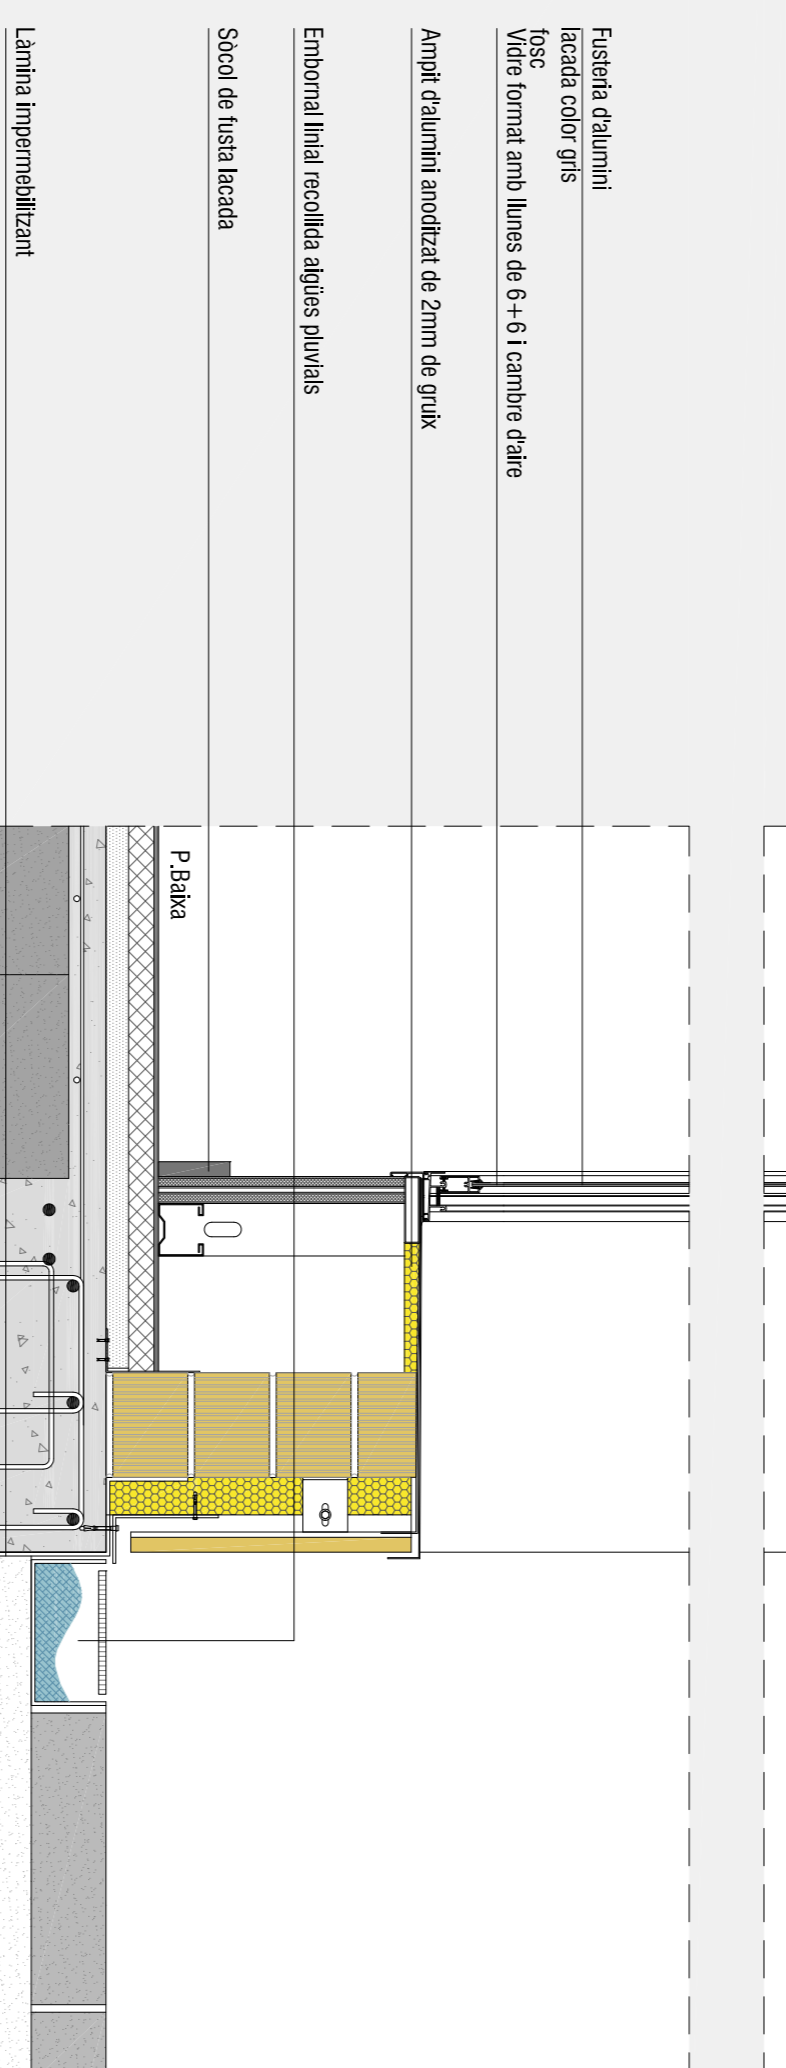
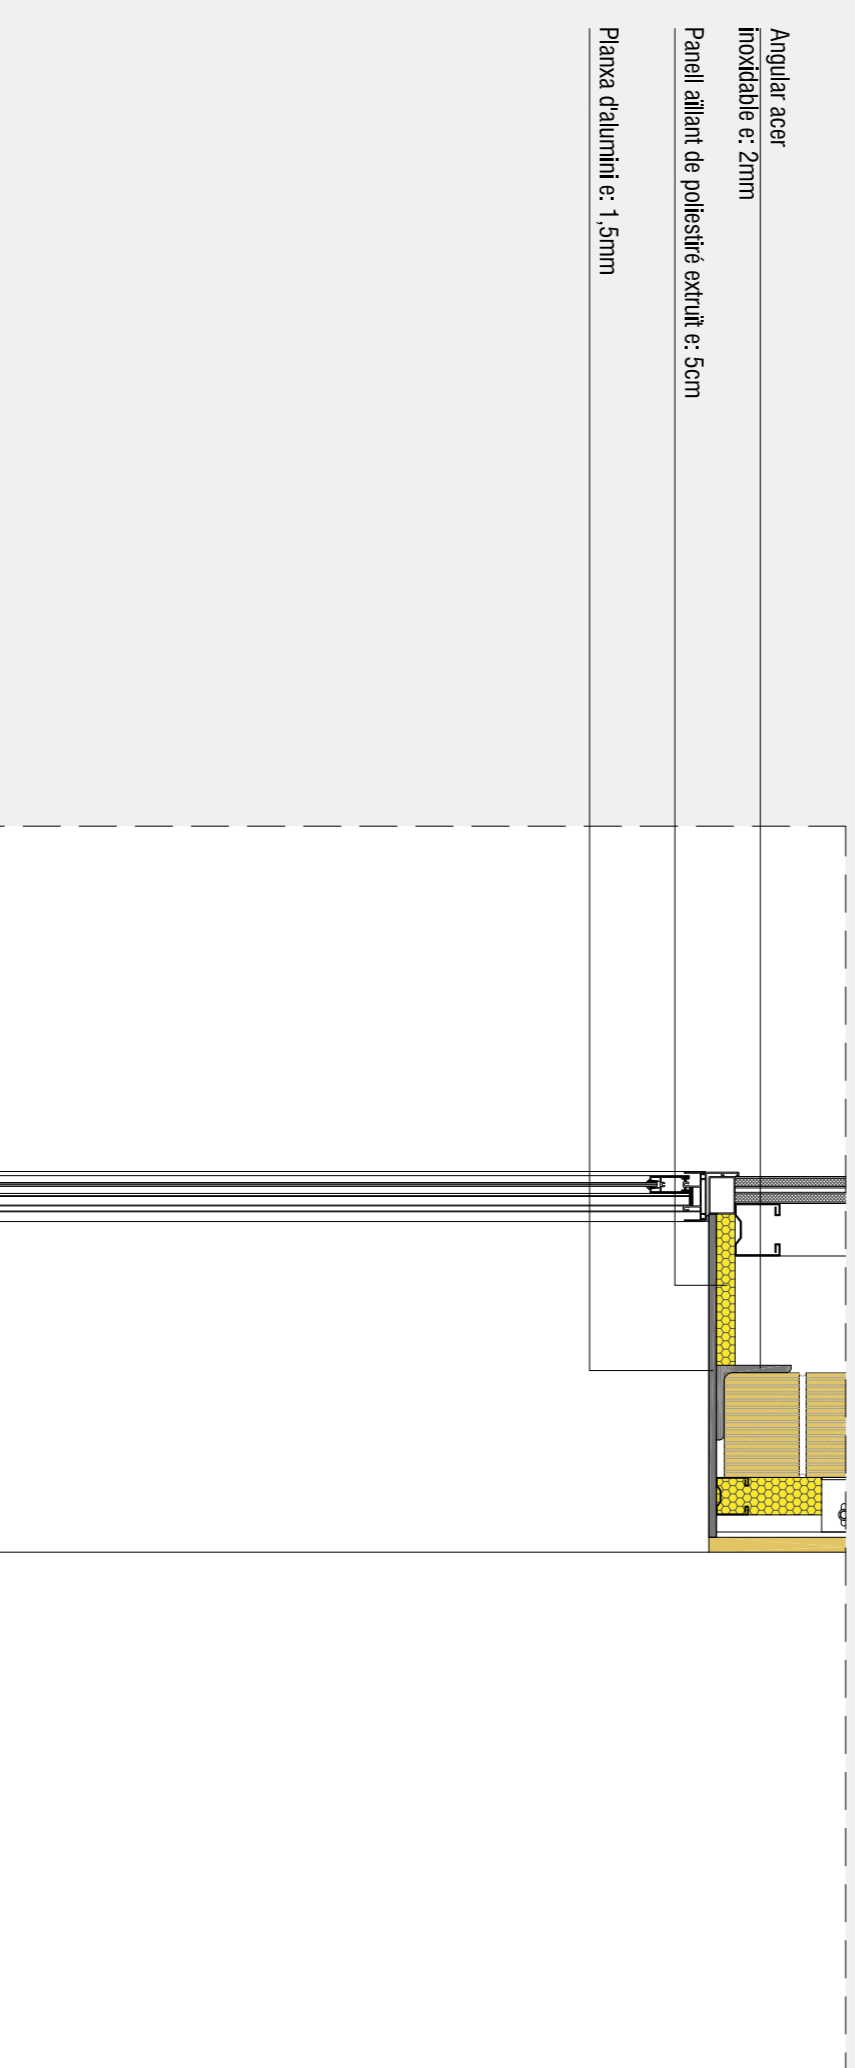


SECCIO DETALL 3-3 e: 1/10

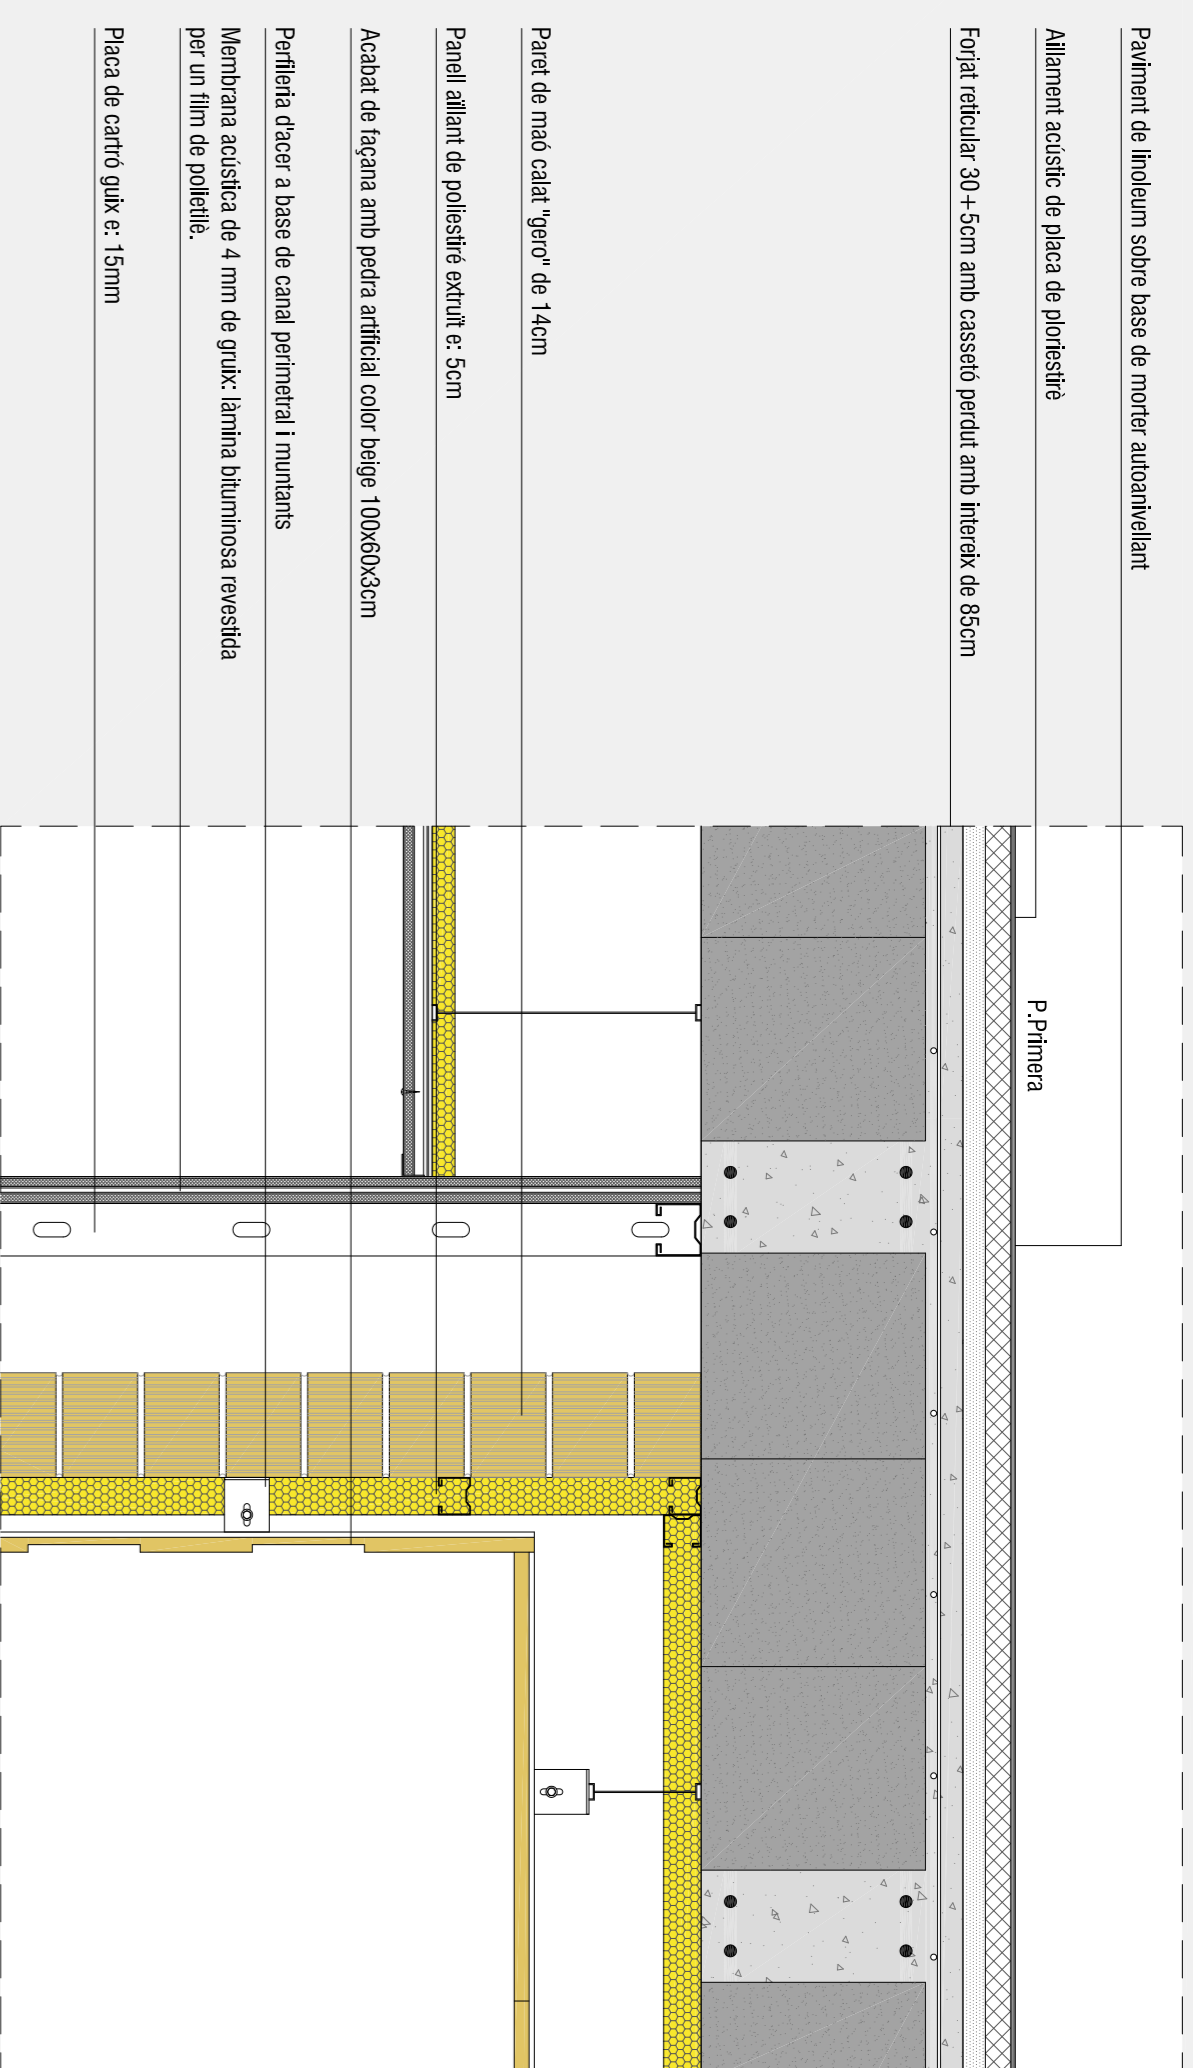

FAÇANA 3-3

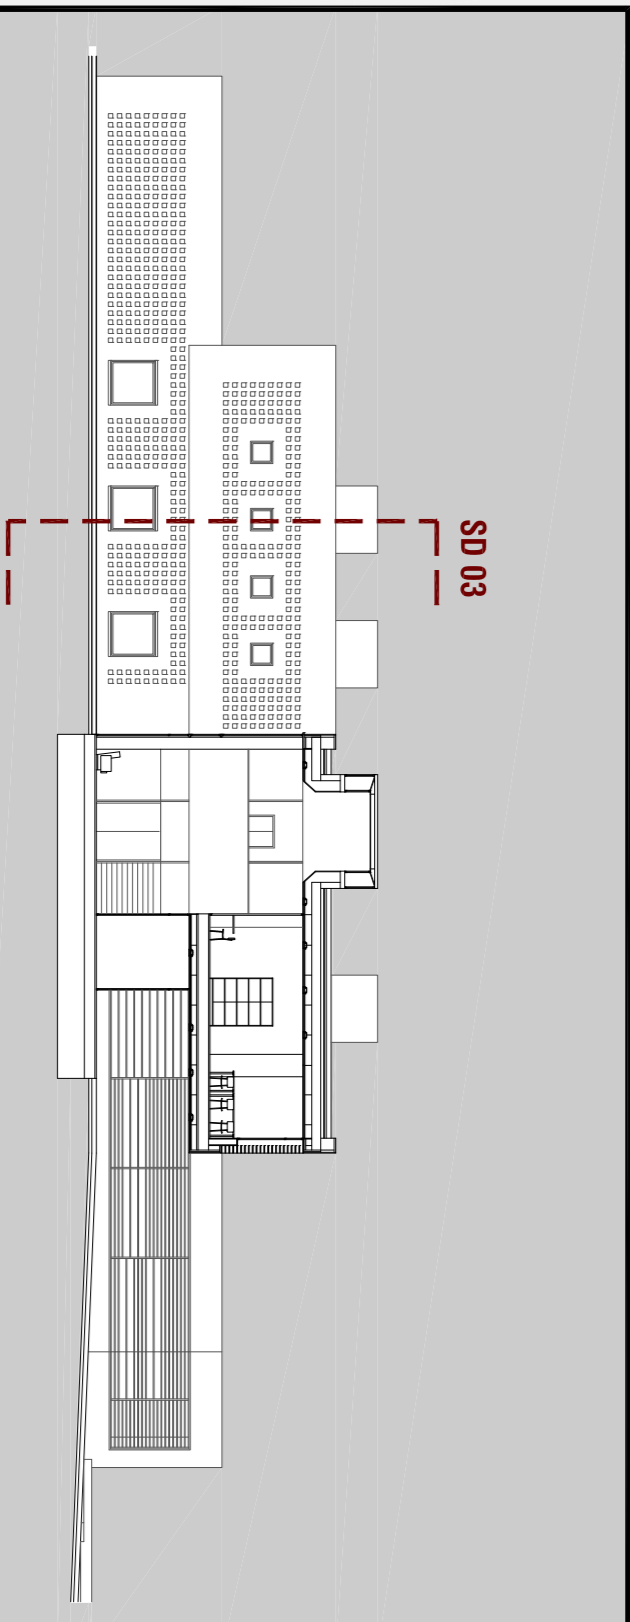

SD 03

ANÀLISI / INTENCIÓ	ARQUITECTURA	CONSTRUCCIÓ	ESTRUCTURA	INSTAL·LACIONS
DETALL. FAÇANA OEST				
BIBLIOTECA I ARXIU				
A SANT SÀDURNÍ D'ANOIA				
12				
A1 e 1/10				