Planta de estructura forjados. De cota 18 a 23m

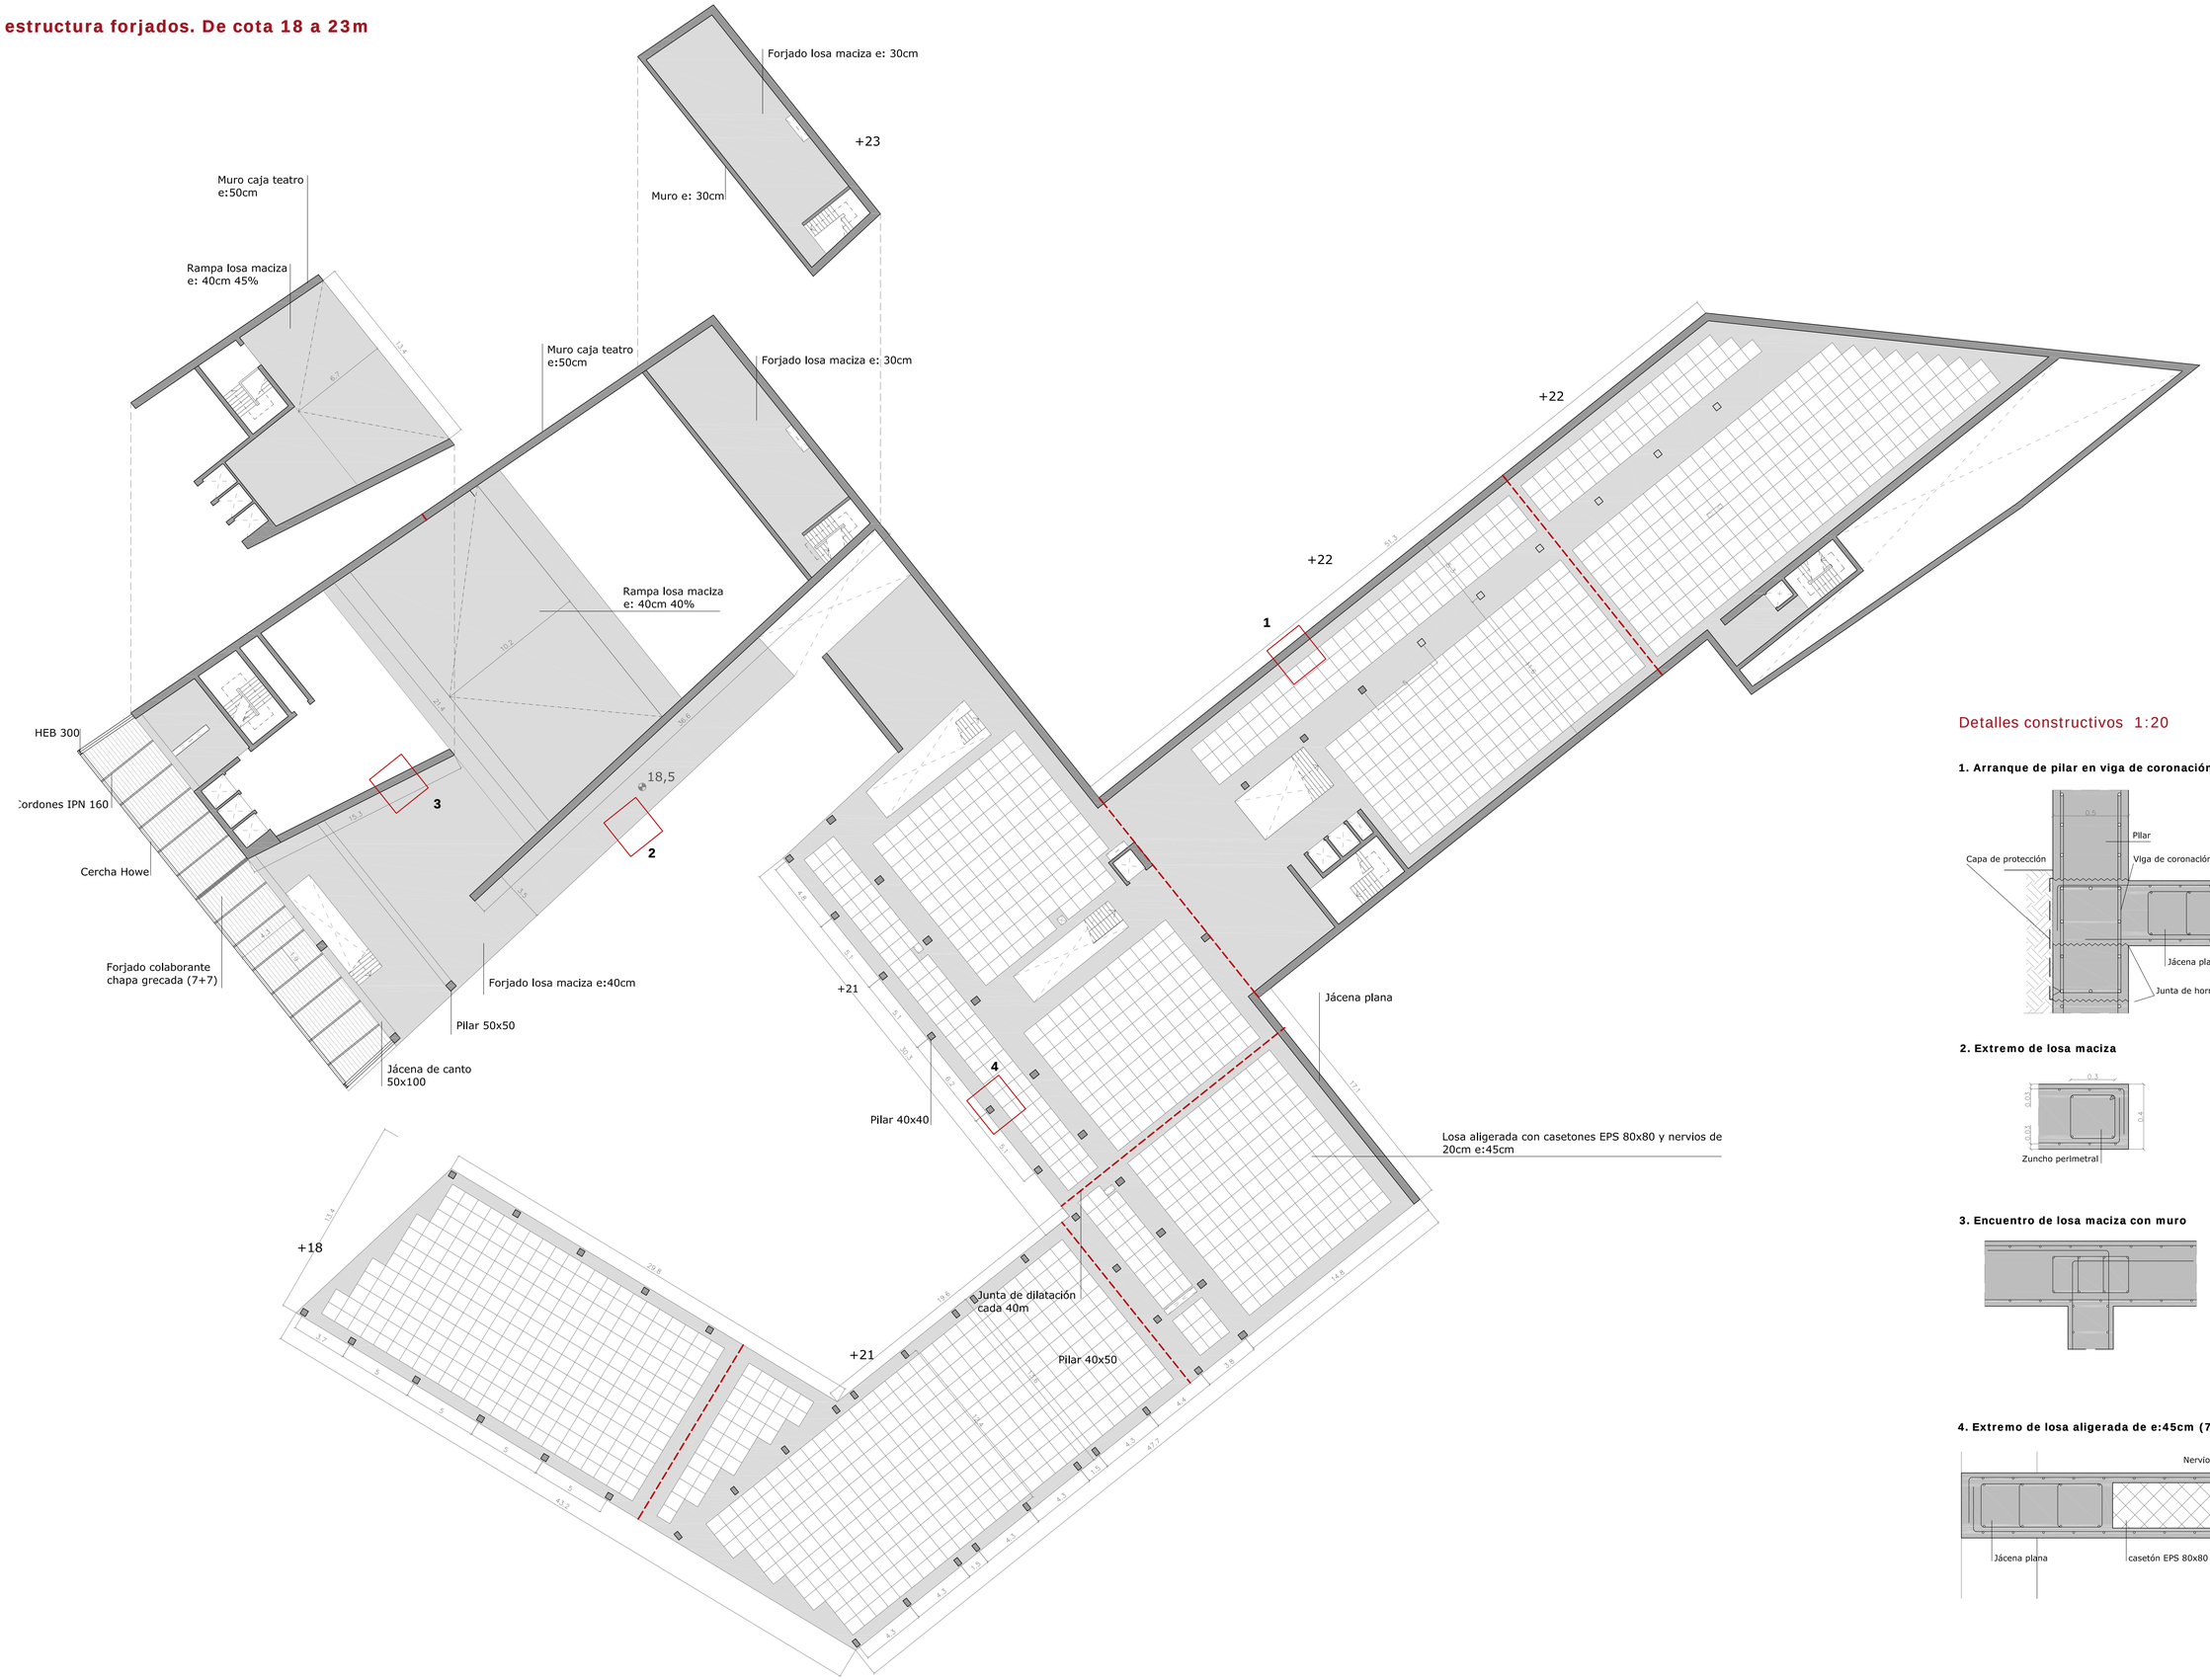

Detalles constructivos 1:20

1. Arranque de pilar en viga de coronación de pantalla

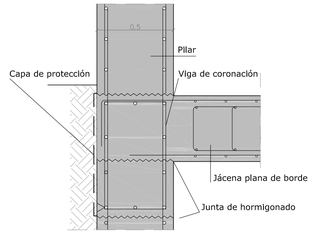

2. Extremo de losa maciza

3. Encuentro de losa maciza con muro
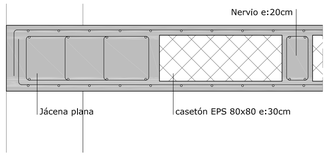
4. Extremo de losa aligerada de e:45cm (7,5/30/7,5)