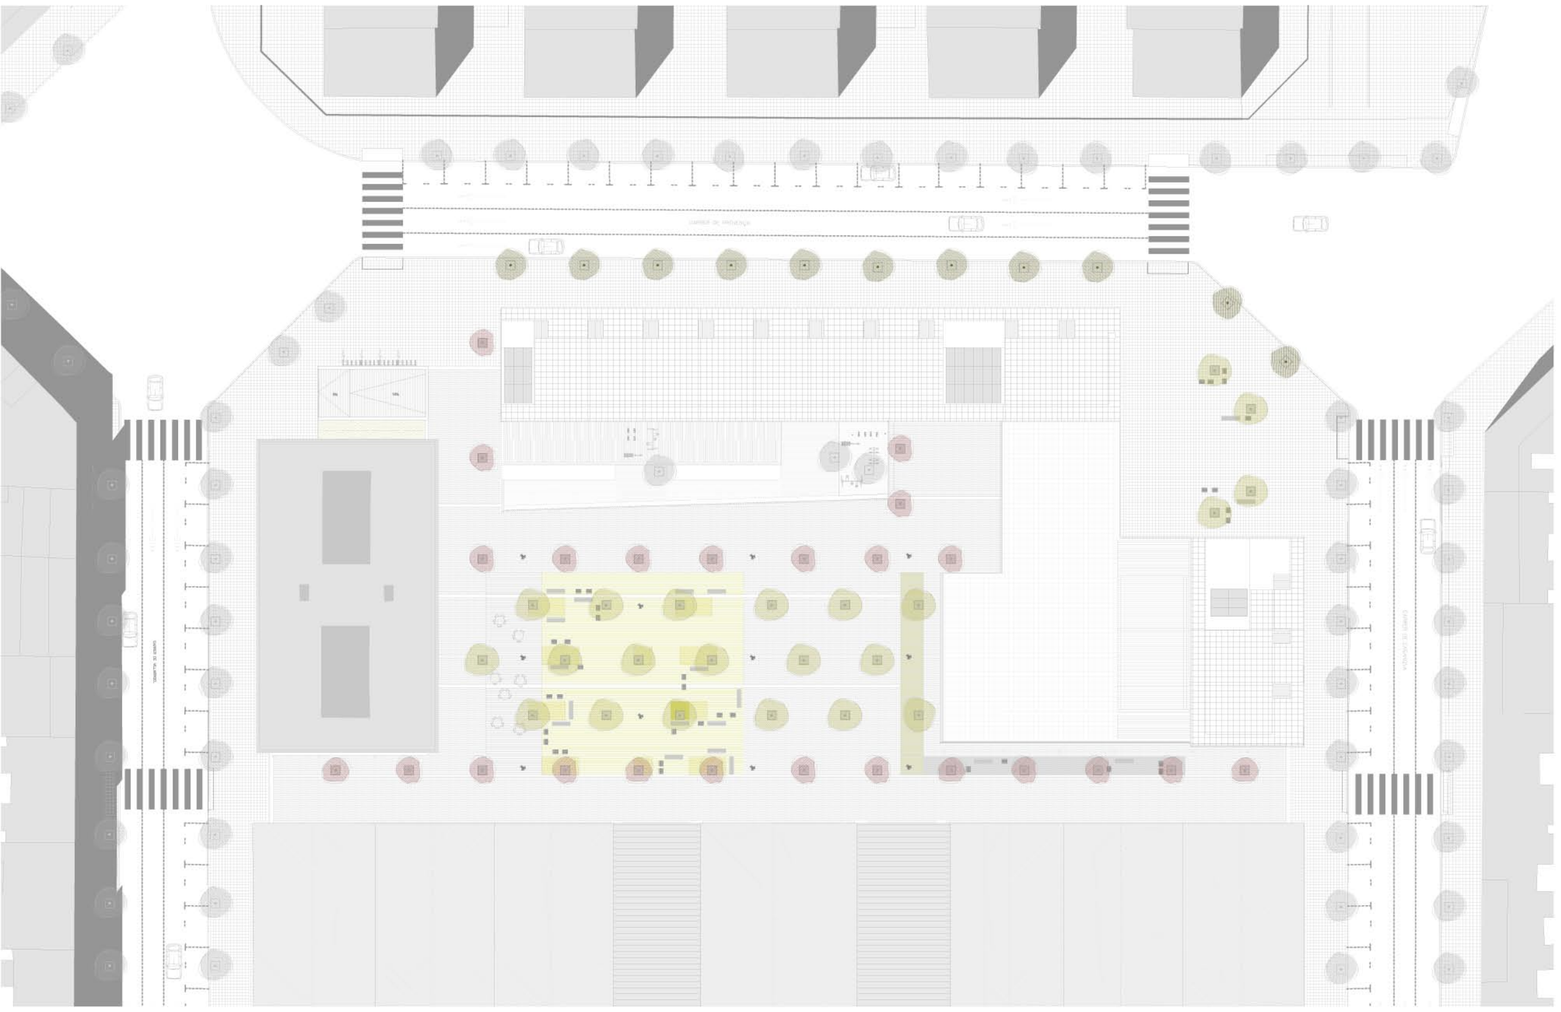

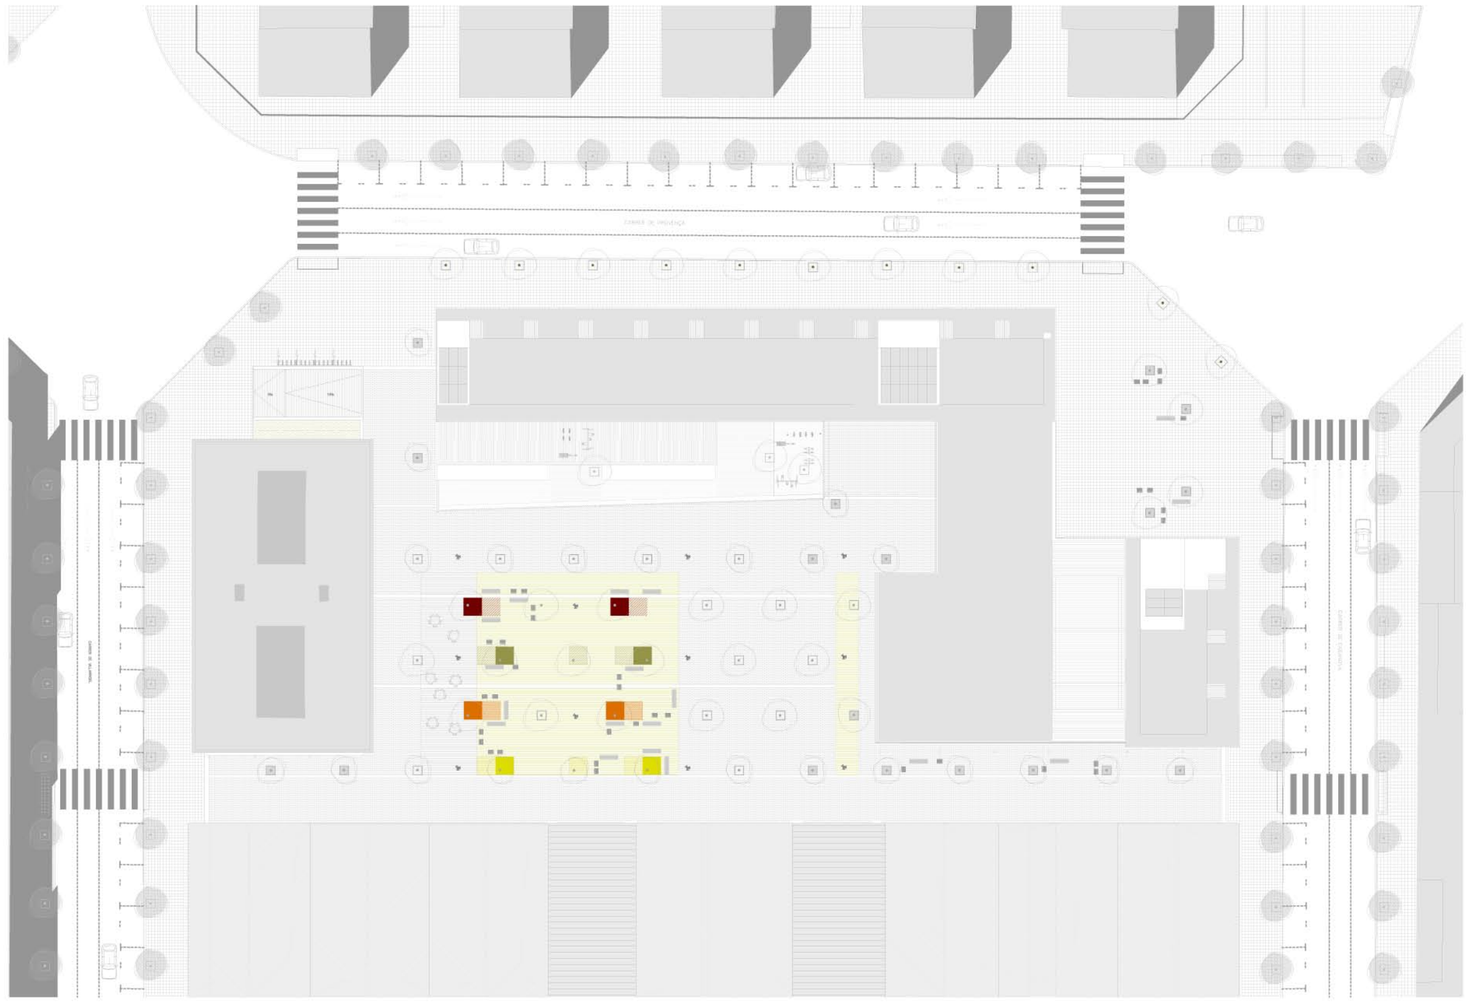

PLATANER
- Nom científic: *Platanus x hisponica*
- Origen: sud-oest d'Àsia i de la zona atlàntica dels Estats Units.
- Arbre caducifoli, de ràpid creixement i durada de vida de fins a 300 anys.
- Dimensions: 20-40 m d'alçada
- Característiques : copa rodona i branques emboscades, a vegades amb els branquillons penjants. I té el tronc molt recte
- Fulles: alternes, en forma de palmera (3-6 lòbuls aguts) i caients
- Fruit rodó, envoltat per uns pels a la base Floreix a a primavera i els fruits madures a finals de l'estiu
- Localització: Arbre ja existent situat a les voreres des carrers de Casanova i Villaroel

LLEDONER
- Nom científic: *Celtis australis*
- Origen: Regió mediterrània.
- Arbre caducifoli. Tolerant a tot tipus de sòl i resistetx bé a la sequera.
- Dimensions: 20-25 m d'alçada. 8-10 m de diàmetre.
- Característiques : copa rodona
- Fulles: ovalades i dentades, de color verd fosc i rugoses a l'envers i amb textura de vellut al revés.
- Flors:flors hermafrodites i solitàries.
- Fruits: en forma de cirera, verd al principi i quan madura es torna de color marró fosc o negre.
- Localització: Ideal per arbrar passeigs i camins d'alineacions.

ACÀCIA
- Nom científic: *Tipuana tipu*
- Origen: Brasil, Argentina, Uruguay, Paraguay
- Arbre de ràpid creixament
- Dimensions: arbre d'altura mitjana
- Característiques: arbre de copa rodona i aparasolada, ideal per generar ombra.
- Fulles: caduques, compostes de 40 cm de llarg
- Flors:de color groc i agrupades en inflorescència
- Localització: ideal en alineacions de carrers i passeigs, per la seva floració grogueca.

CIRERER
- Nom científic: *Prunus cerasifera*
- Origen: Oest d'Àsia.
- Arbre caducifoli.
- Dimensions: 8m d'alçada i 4m de diàmetre.
- Característiques: arbre petit i de copa rodona:
- Fulles: caduques, alternes, de 4 a 7 cm, finament dentades, llises i de color púrpura.
- Flors:flors de colro rosat, de 2-3 cm d'ampleda. Floració molt abundant a final de l'hivern o principi de primavera.
- Fruits: de color vermell fosc i comestibles
- Localització:ideal en parc i jardins com a arbre ornamental.

Polygonum Captatum Abelia Grandiflora

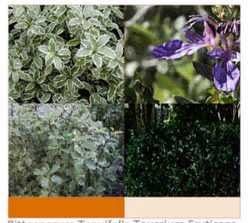

Pittosporum Tenuifolia Teucrium Fruticans

Trachelospermum Pittosporum Tobira

Ophiopogon Carex Muricata

Detalls constructius de l'espai exterior públic

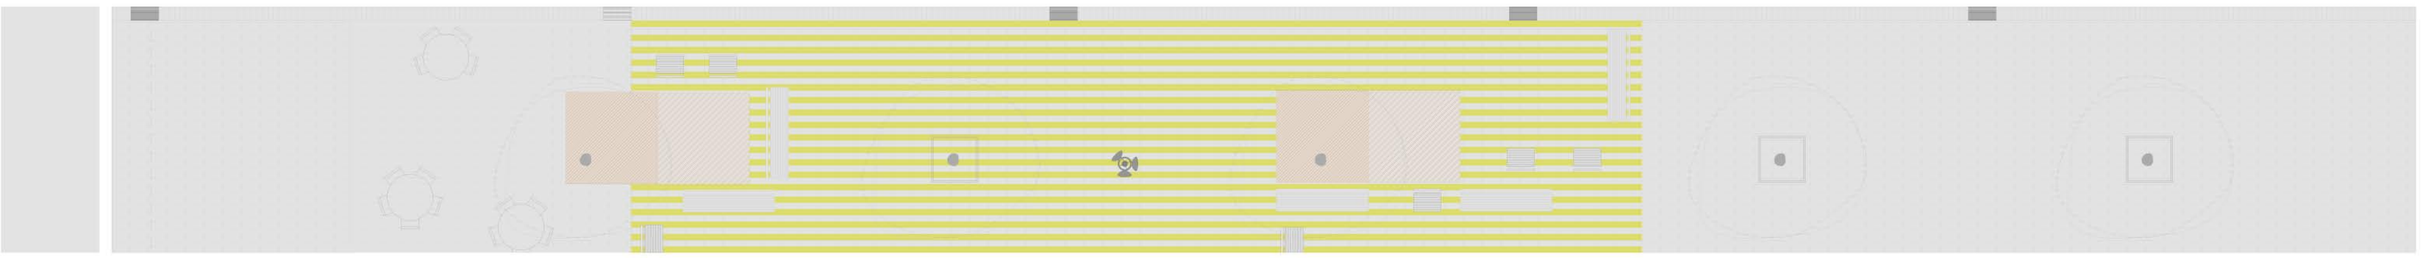

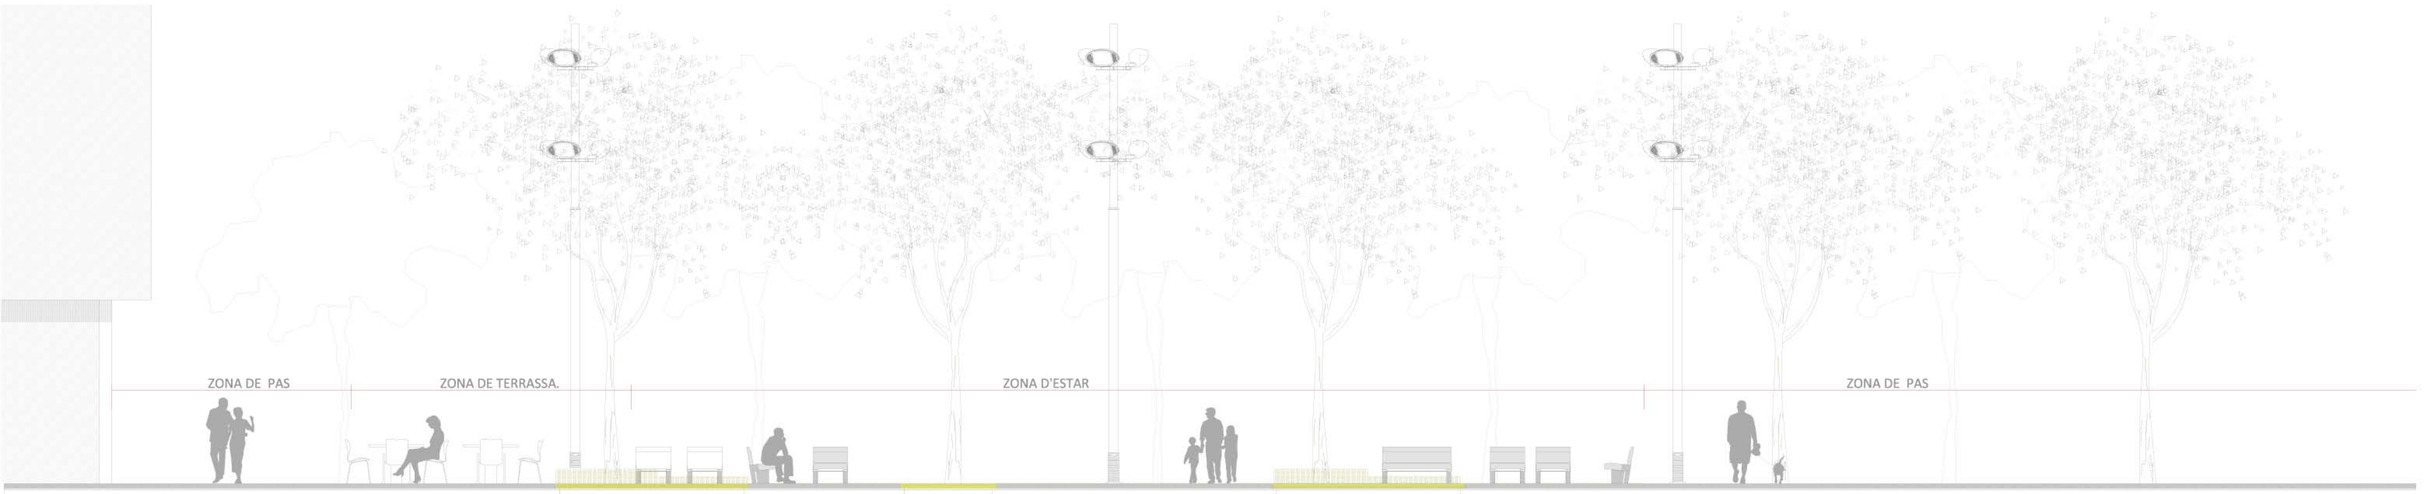

PAVIMENT EXTERIOR

PE1. Peça prefabricada "programa Zehn" de Breinco color gris cendra de 10x30x10cm
PE2. Panot 4 pastilles de morter de ciment de 20x20x4cm
PE3. Peça prefabricada "programa Zehn" de Breinco color gris cendra de 20x30x10cm
PE4. Junta fina de sorra e=3mm
PE5. Separador floats mecànicament al sòl tipus perfil U d'acer galvanitzat de 10x3x8cm
PE6. Juntes de 10cm de terra vegetal i gespa
PE7. Juntes de sora estabilitzada amb conglomerant mineral hidràulic de 8, cm, i geotextil contra arrels.
PE8. Reg amb techline Ø16mm
PE9. Base de Tot-U e=40cm compactada al 98% PM
PE10. Llosa de formigó HM-20 e=15cm
PE11. Base de formigó HM-18
PE12. Base de morter e=3cm
PE13. Base de sorra
PE14. Platabanda d'acer galvanitzat de e=10mm i h=20cm (remat de paviment) tipus "Breinco PAVE EDGE"
PE15. Peça prefabricada de formació de canaló de desaigüa
P16. Tub de desaigüa

SECCIÓ ZONES DE PAS.

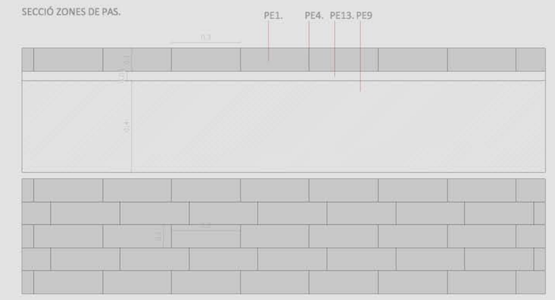

SECCIÓ CANVI PAVIMENT. ZONES DE PAS - ZONES D'ESTAR.

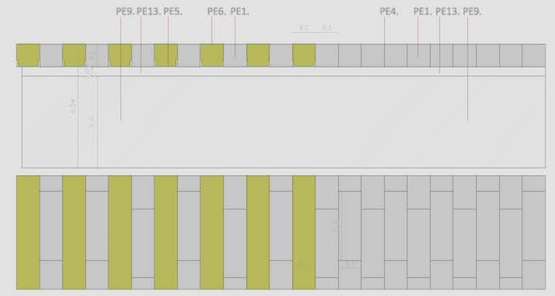

SECCIÓ CANVI DE PAVIMENT. ZONA TERRASSA-ZONA D'ESTAR.

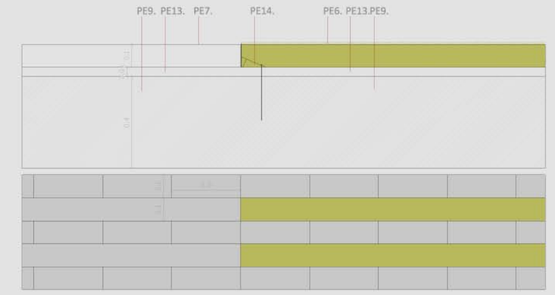

SECCIÓ CANVI DE PAVIMENT. PANOT VORERA- LLOSA ESPAI INTERIOR D'ILLA

SECCIÓ CANVI DE PAVIMENT. ZONA DE PAS - ZONA DE TERRASSA.

SECCIÓ CANVI DE PAVIMENT PEL VORAL DE DESAIGÜA

SECCIÓ ZONES DE PAS - ESCOCELL