

**PROGRAMA**


El programa del centre cultural s'ha escollit tenint en compte els edificis existents i les seves necessitats o manques.

El centre cultural perfura els balcons del palau de nombro, creant una nova relació i ampliant tots els espais del museu de belles arts. Dins de la planta plaça, aquesta també es veu ordenat gràcies a les perforacions de la façana que aporten llum a aquest espai i permeten les vistes.

En planta plaça, s'ha reconstruït l'edifici del palau en restaurar-lo, creant aquest espai al jardí del palau i fent que aquest sigui una mica més gran.


La mediana de la unitat es troba en relació amb la biblioteca del palau. La connexió directa no és possible però s'ubica a través de l'acte de la possibilitat de que els imbradors i pugni acced-Hi. Un nou espai al nivell del palau ha estat creat a nivell del centre cultural, millorant del seu l'accessibilitat com la relació entre els dos.

L'últim cinema romanès té previst convertir-se en un teatre infantil. Unes escales existents a plaça són compartides per tal de donar-li un nou nivell directe. Dins aquest teatre, s'ha dissenyat una black box, un nou espai dedicat a les arts escèniques dire del conjunt.

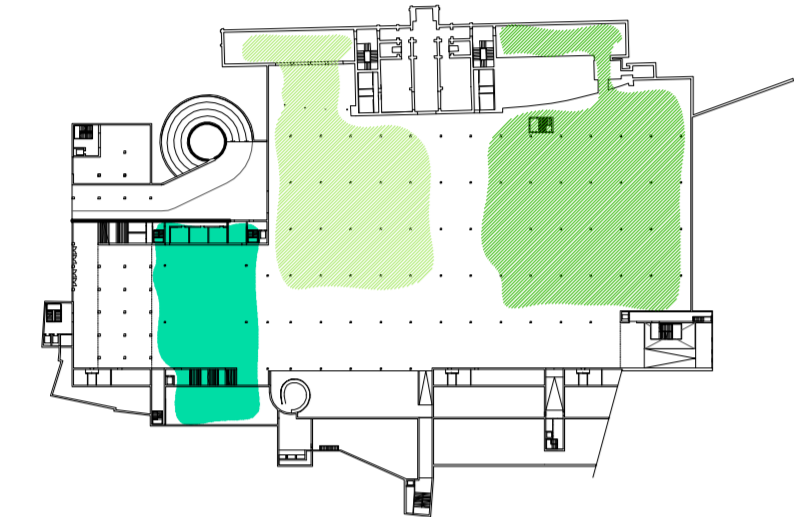


ZONA MEDIATECA	3387m <sup>2</sup>	ZONA BLACK BOX	1828 m <sup>2</sup>
receptió	40 m <sup>2</sup>	biblioteca	30 m <sup>2</sup>
espai mediatiu	130 m <sup>2</sup>	foyer	100 m <sup>2</sup>
espai mitjà audiovisual	100 m <sup>2</sup>	black box	321 m <sup>2</sup>
presència mitjà audiovisual	300 m <sup>2</sup>	casellot	47 m <sup>2</sup>
sala de consells	300m <sup>2</sup>	vestuari	37 m <sup>2</sup>
sala de conferències	140 m <sup>2</sup>	foyer artístic (museu)	467 m <sup>2</sup>
espai exposició	100 m <sup>2</sup>	espai emmagatzematge	300 m <sup>2</sup>
espai exposició	300m <sup>2</sup>	guardaroba	44 m <sup>2</sup>
presència mitjà il·luminat	300m <sup>2</sup>	wc	41 m <sup>2</sup>
espai consells arts	300 m <sup>2</sup>		
WC	80 m <sup>2</sup>		


ZONA MUSEU	1719 m <sup>2</sup>	ZONA TEATRE INFANTIL	1421 m <sup>2</sup>
biblioteca	40 m <sup>2</sup>	foyer	128 m <sup>2</sup>
sala d'exposicions 01	182 m <sup>2</sup>	teatre infantil	785 m <sup>2</sup>
sala d'exposicions 02	228 m <sup>2</sup>	escena	128 m <sup>2</sup>
sala d'exposicions 03	300 m <sup>2</sup>	cabina so	34 m <sup>2</sup>
sala d'exposicions 04	300 m <sup>2</sup>	guardaroba	80 m <sup>2</sup>
circulacions internes	888 m <sup>2</sup>	wc	47 m <sup>2</sup>
		circulacions	261 m <sup>2</sup>

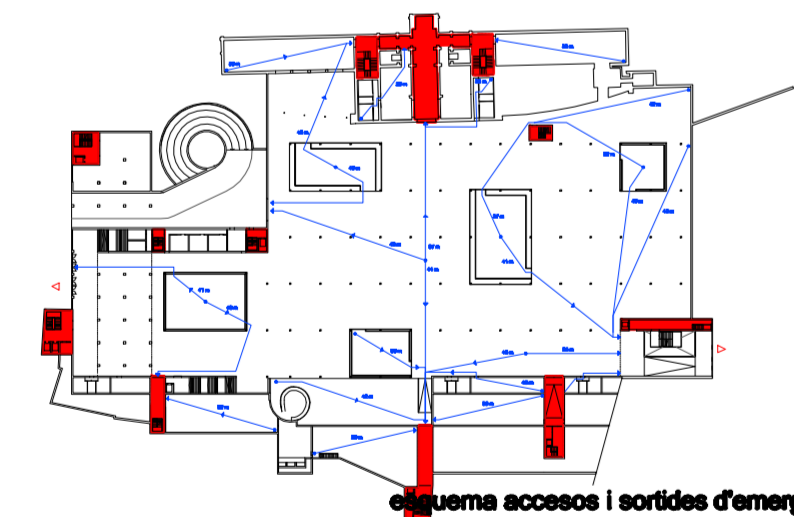


esquema accessos i sortides d'emergència

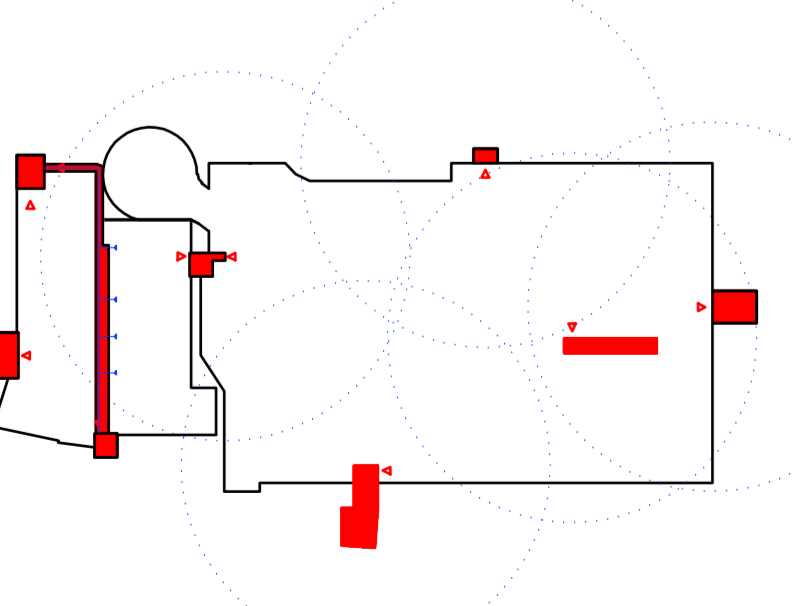


accessos pàrquing

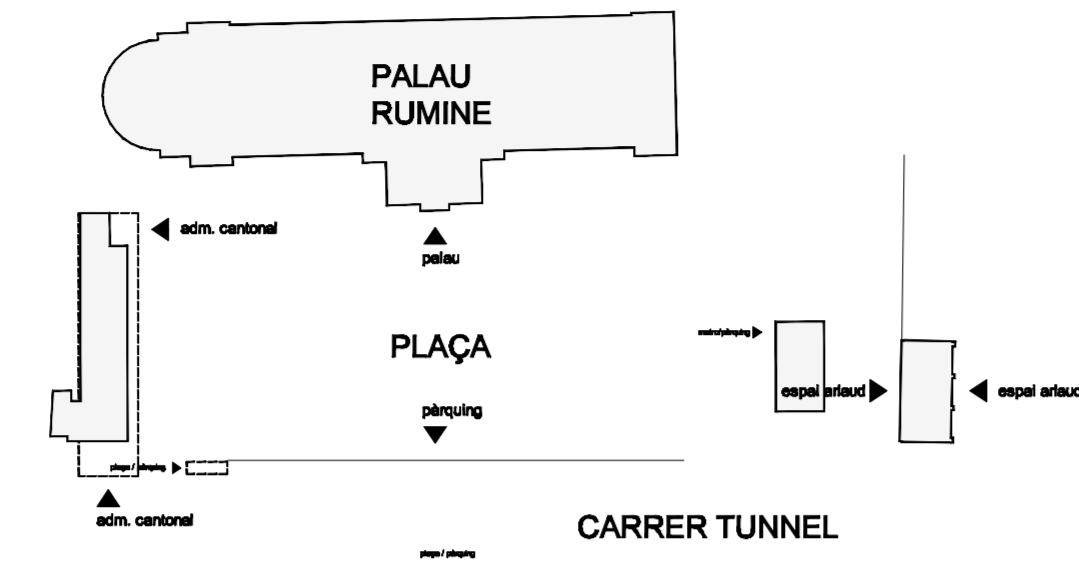


estati actual

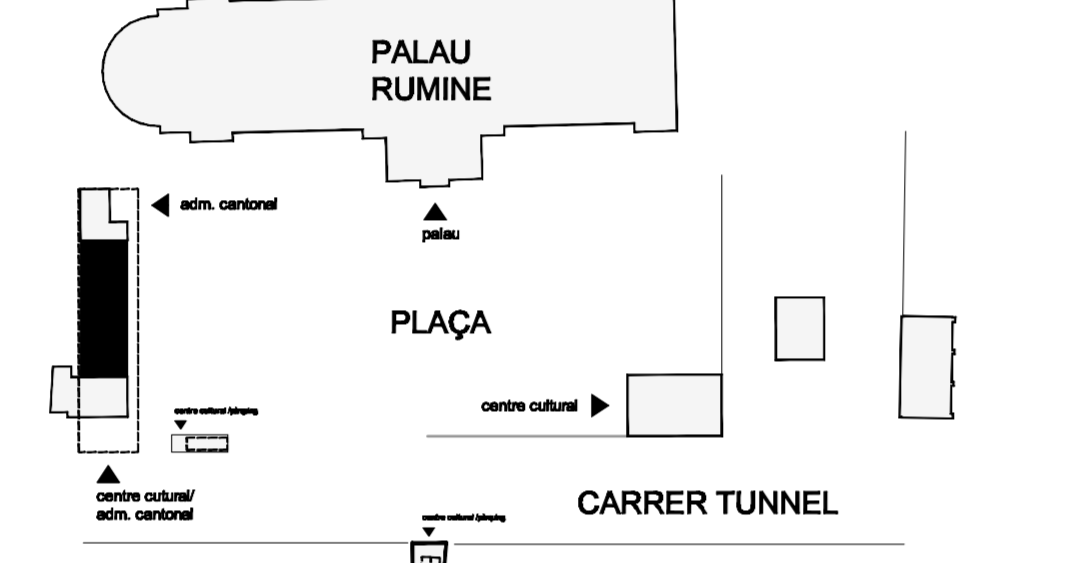

planta nivell plaça de la riponne

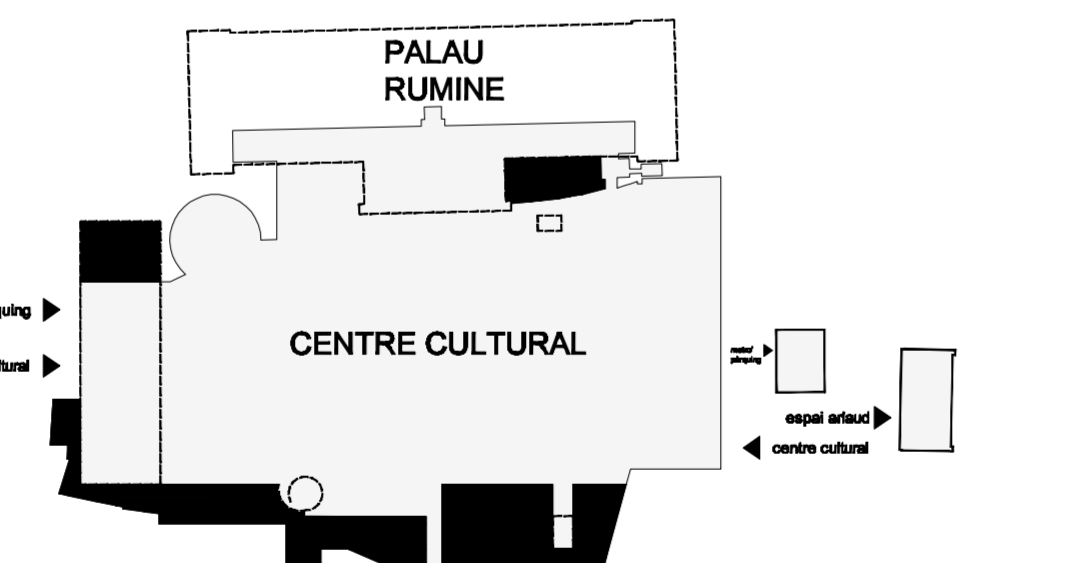

planta nivell plaça maurice bjet

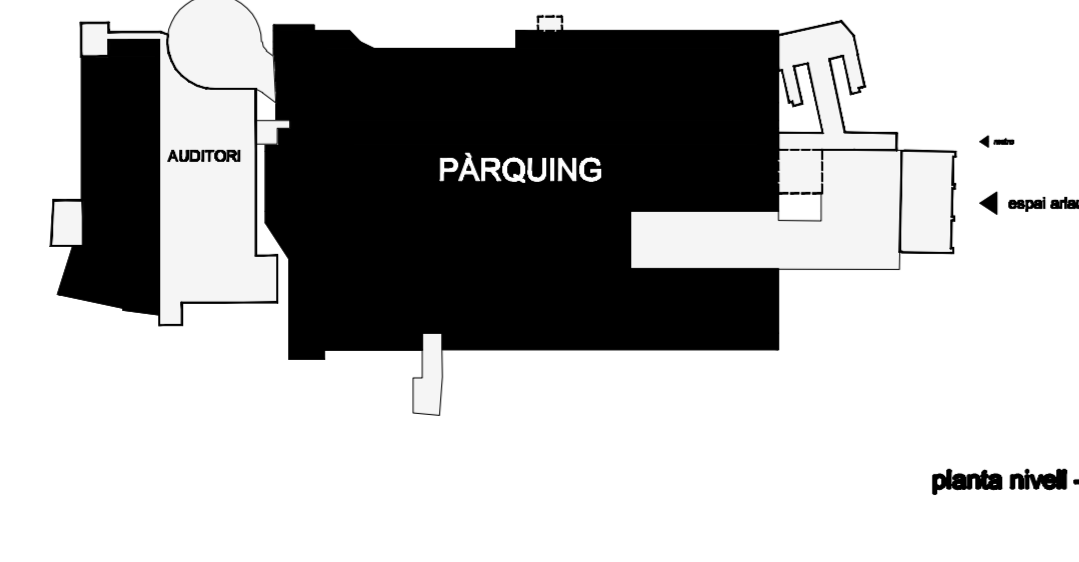


planta nivell -1

esquema àmbit d'actuació i accessos




- espai comú flexible i circulacions
- zona mediateca
- zona museu
- sala assaig
- zona bar restaurant
- black box i foyer
- foyer-info edifici administratiu cantonal
- pàrquing
- zones de serveis i instal.lacions

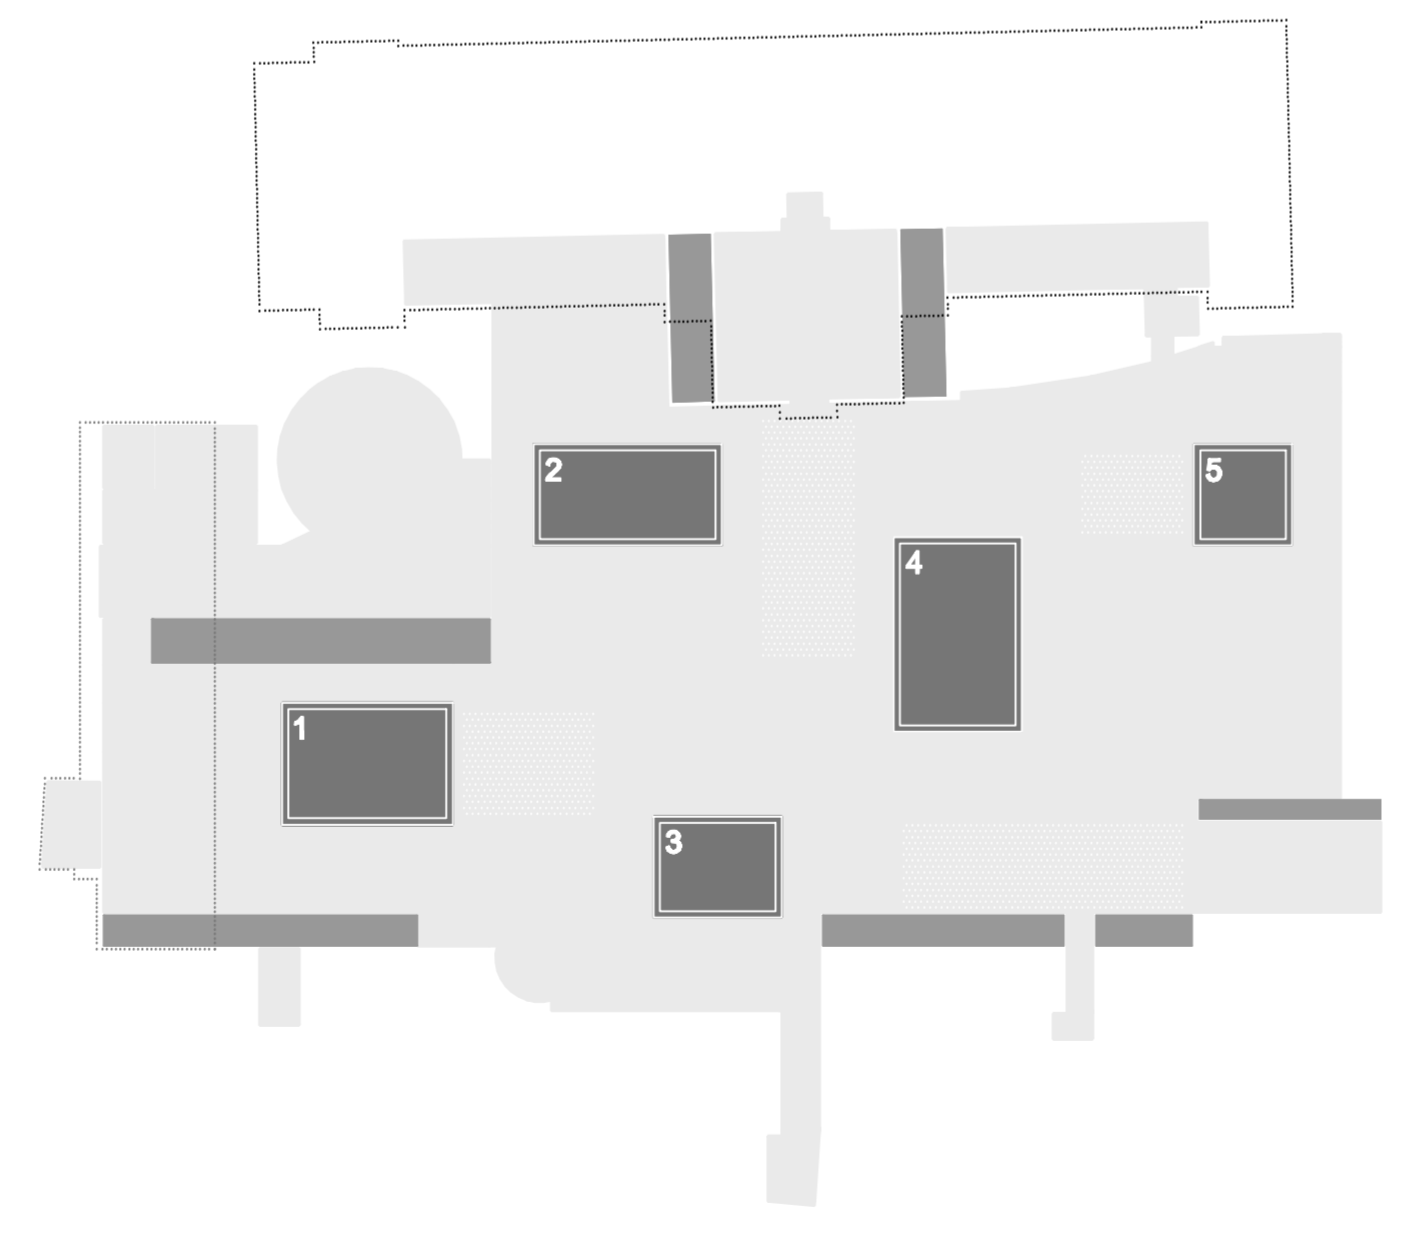


1. black box
- 2.sala de museu
- 3.sala d'assaig
- 4.sala de lectura
5. sala de conferències

esquema espai flexible/cafes

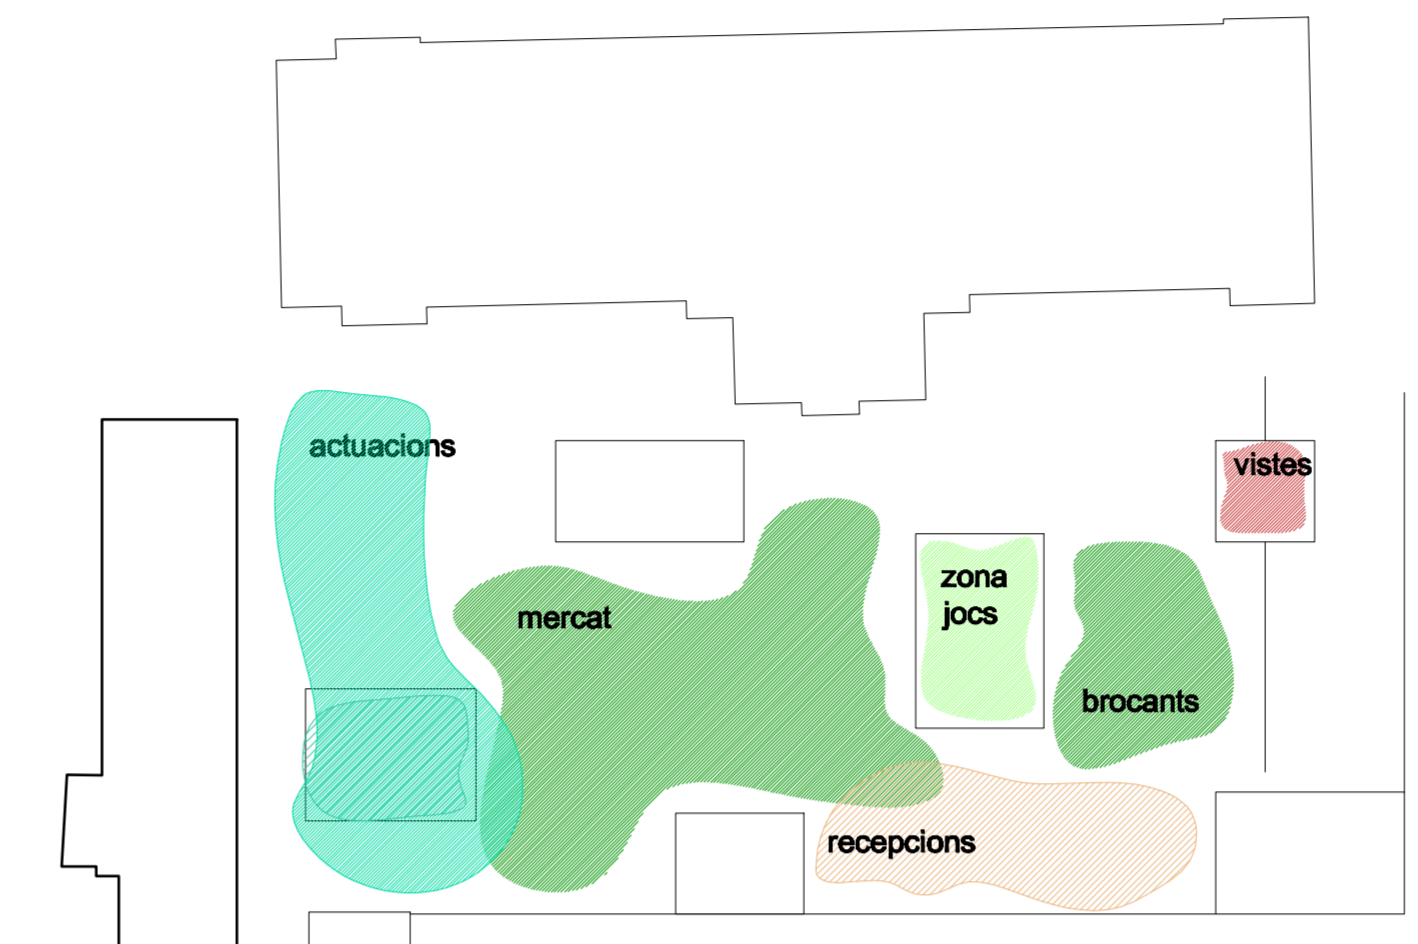


esquema zonificació planta

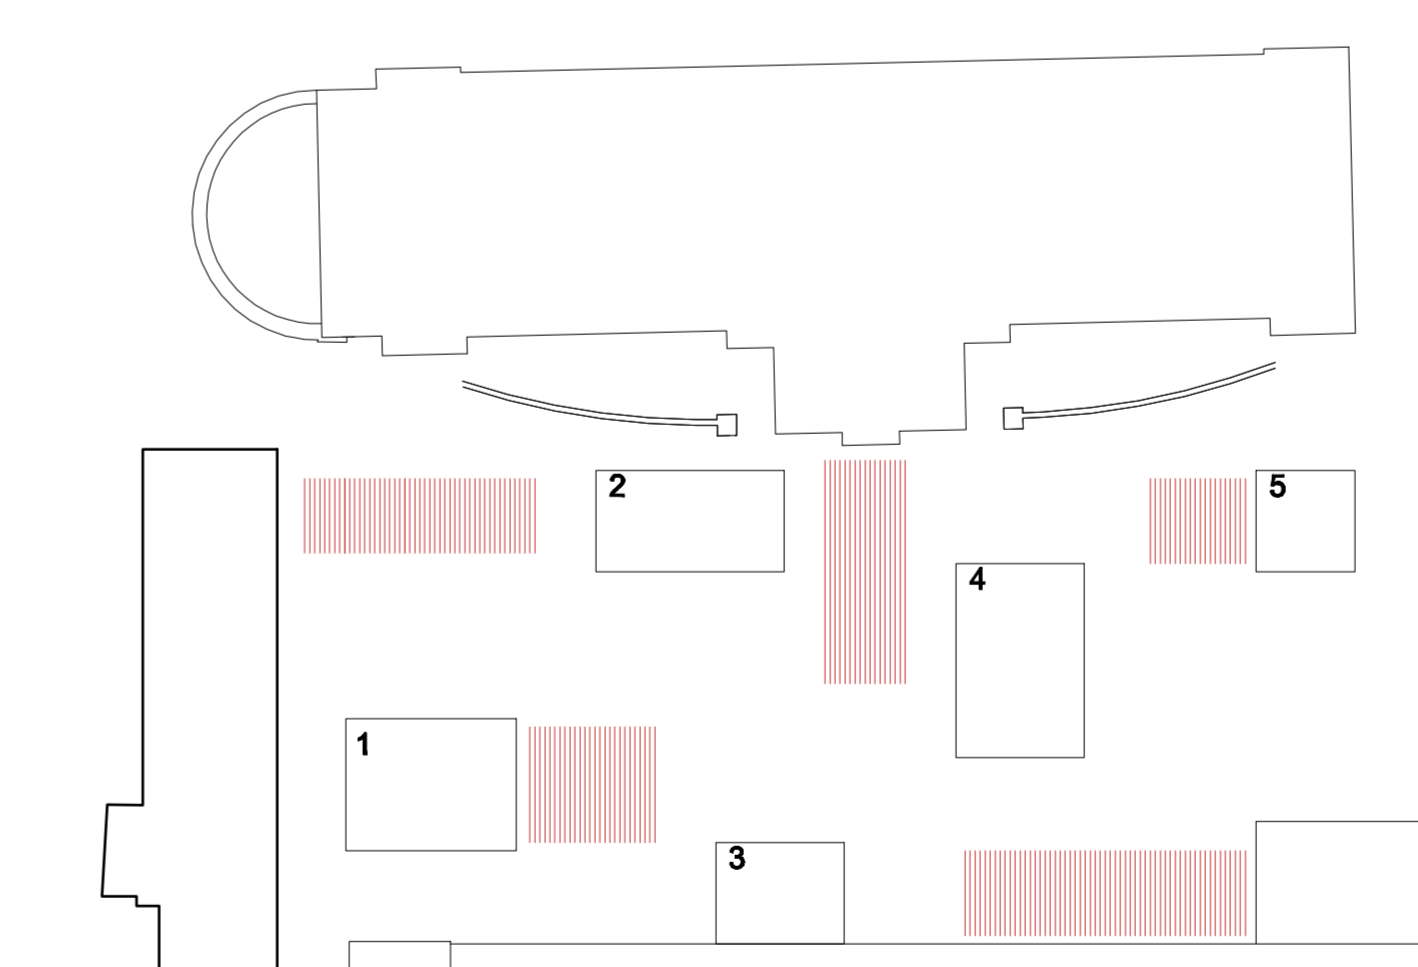


1. pòdium- escenari a l'aire lliure
- 2.jardí d'escultures
- 3.lamina d'aigua
- 4.jardí
5. belvedere
- catifes

esquema activitats cafoes en superfície

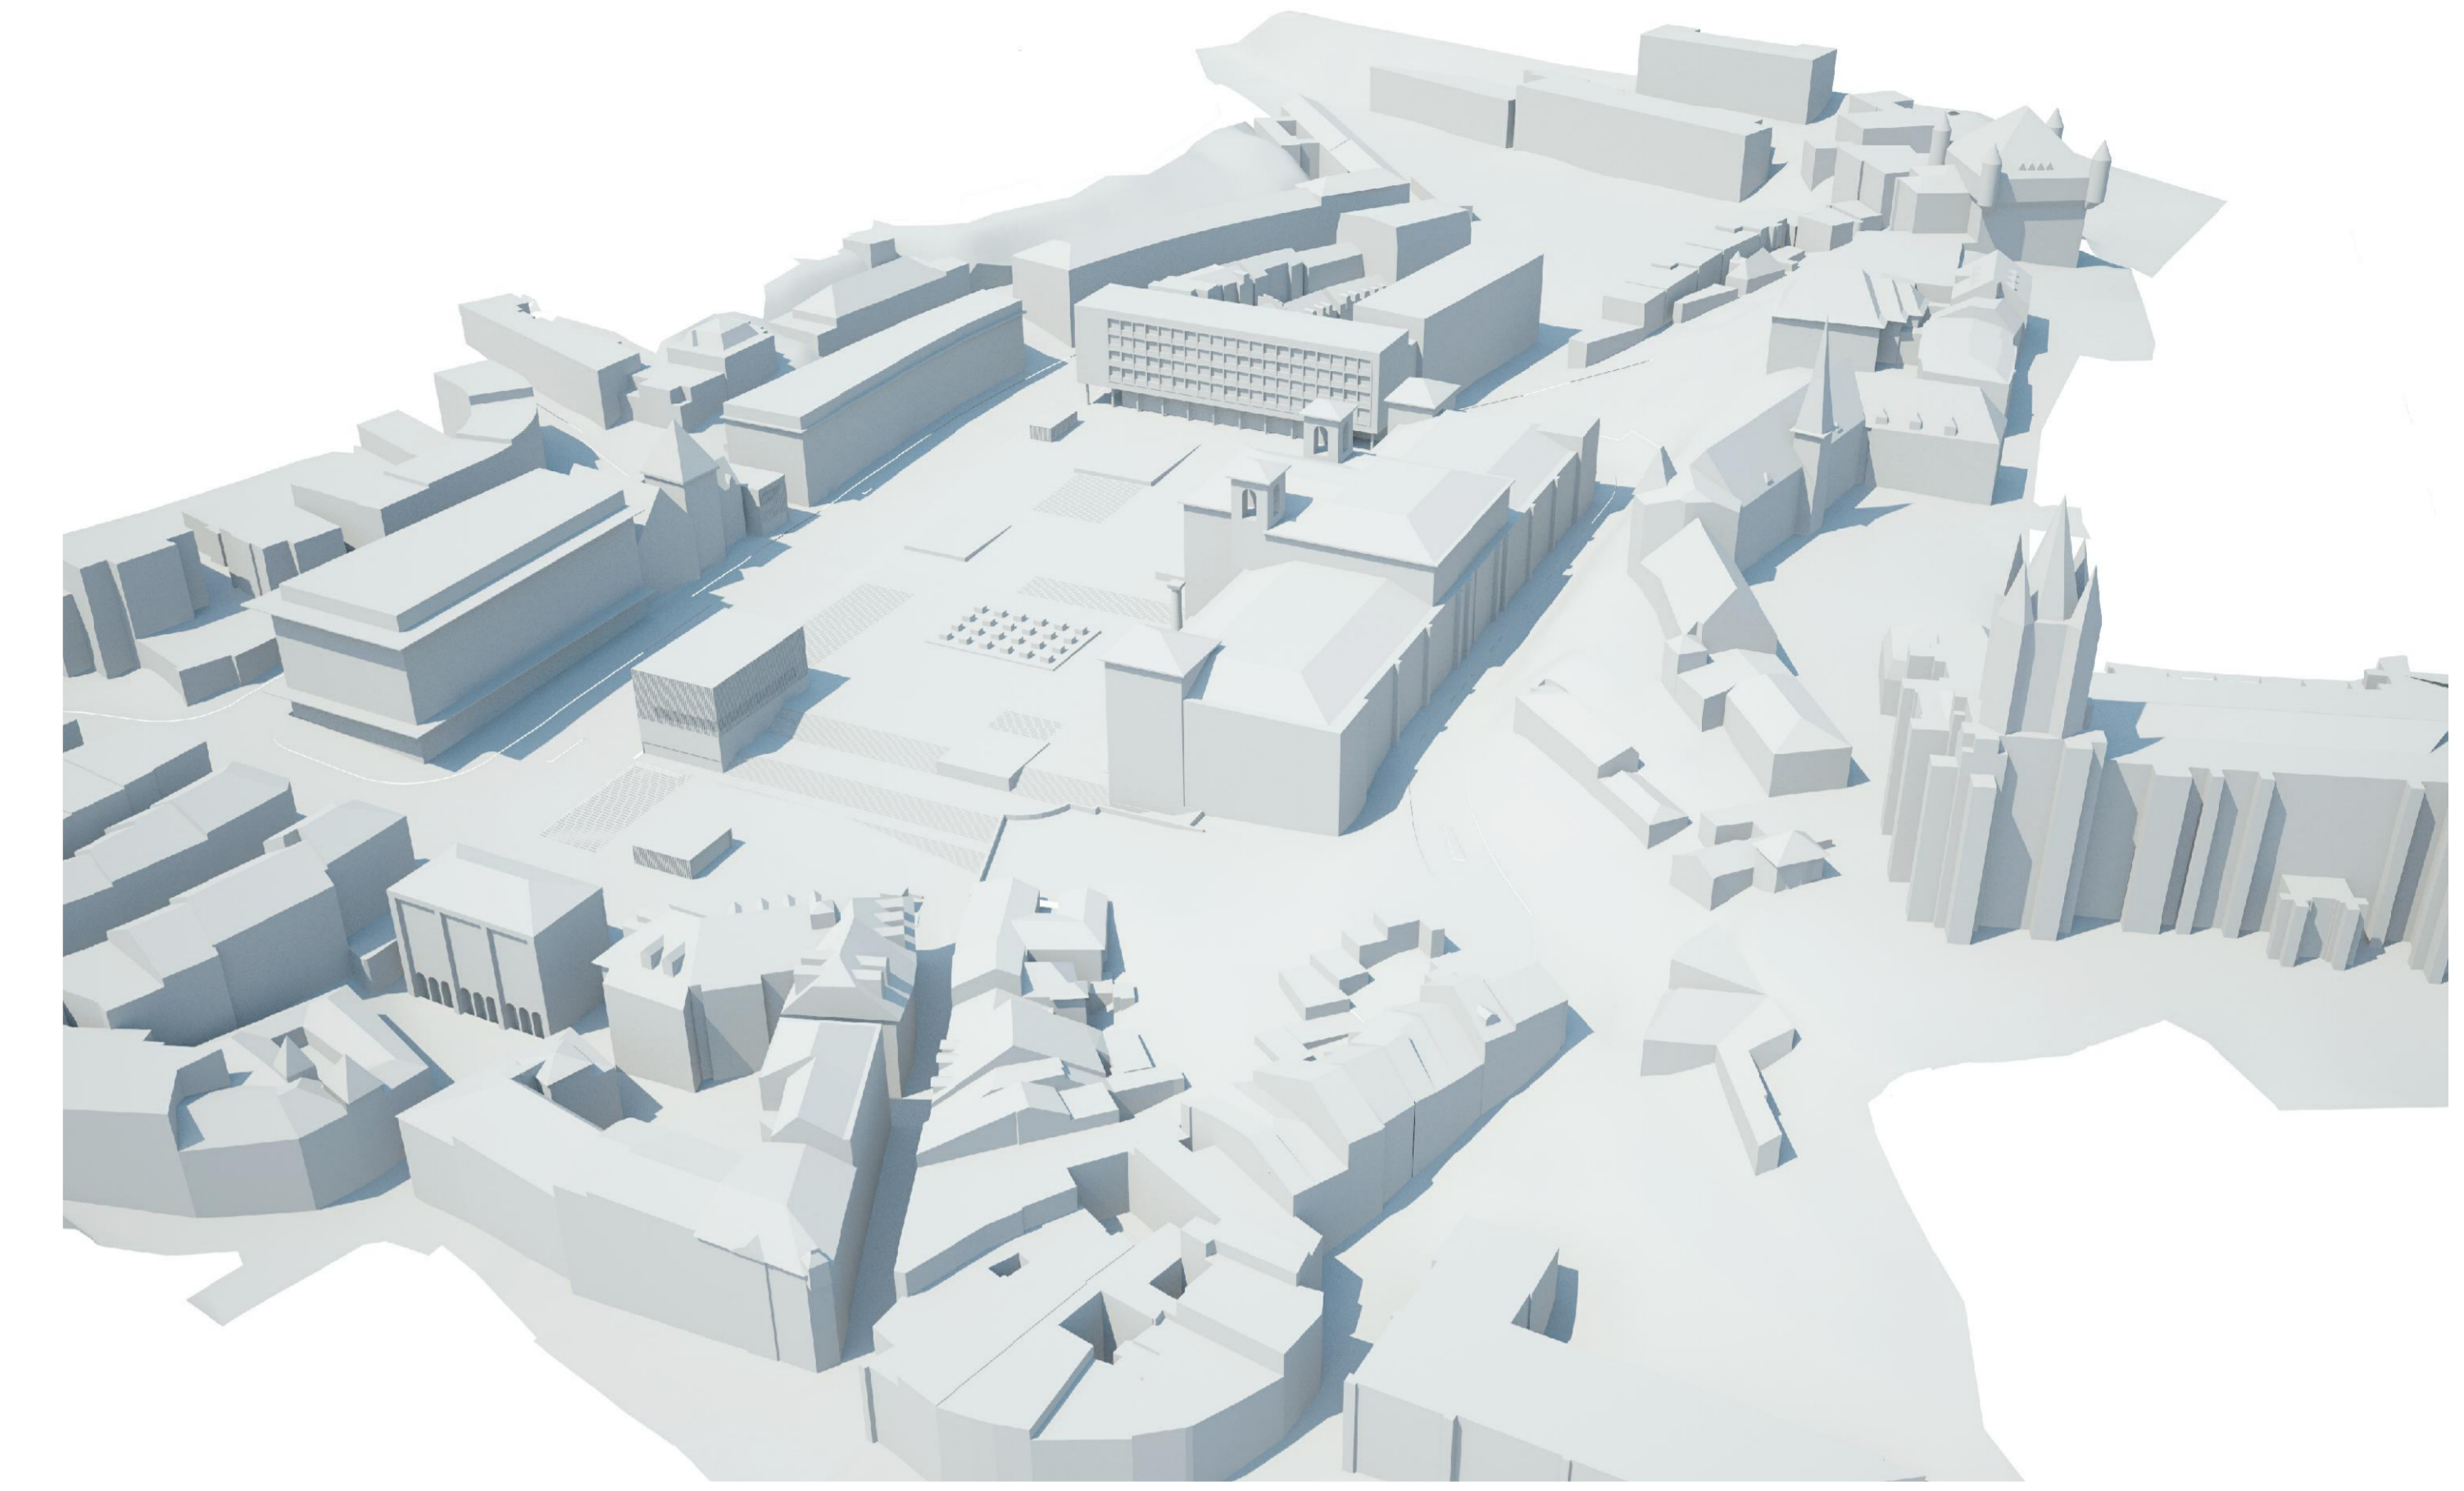

vista volumètrica  
proposta

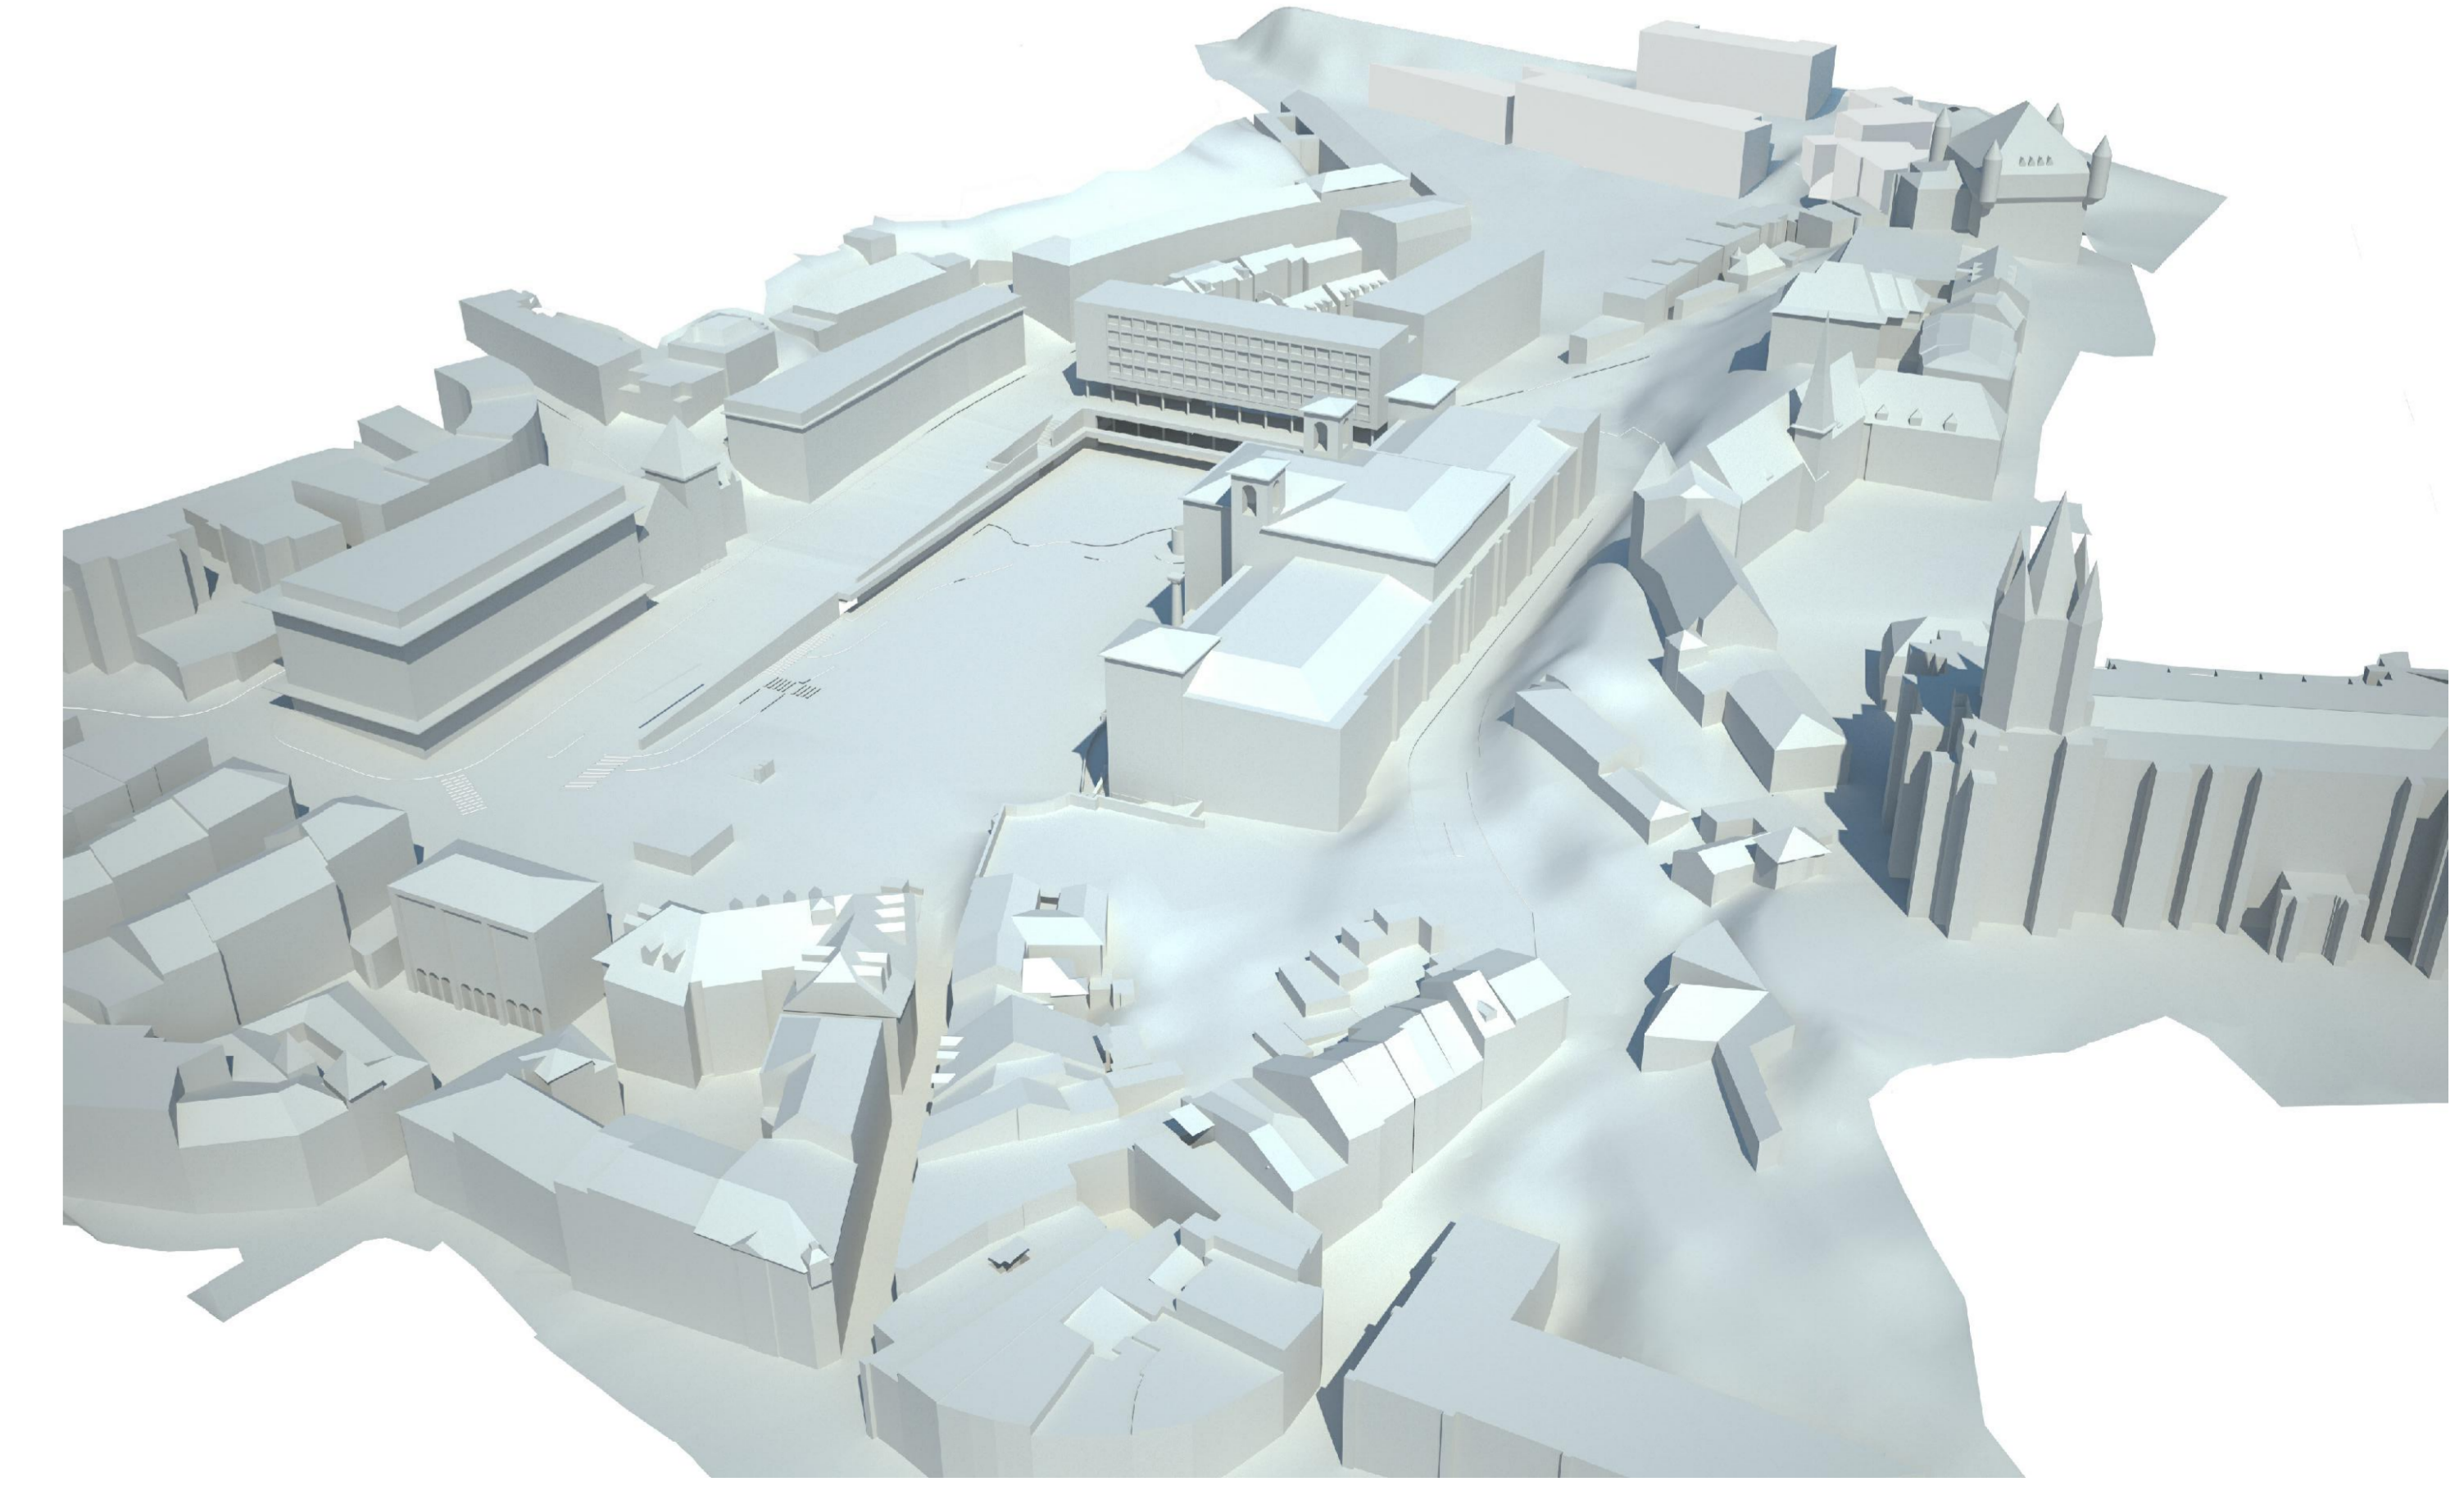

vista volumètrica  
estati actual