


Escenari Actual


BESÒS

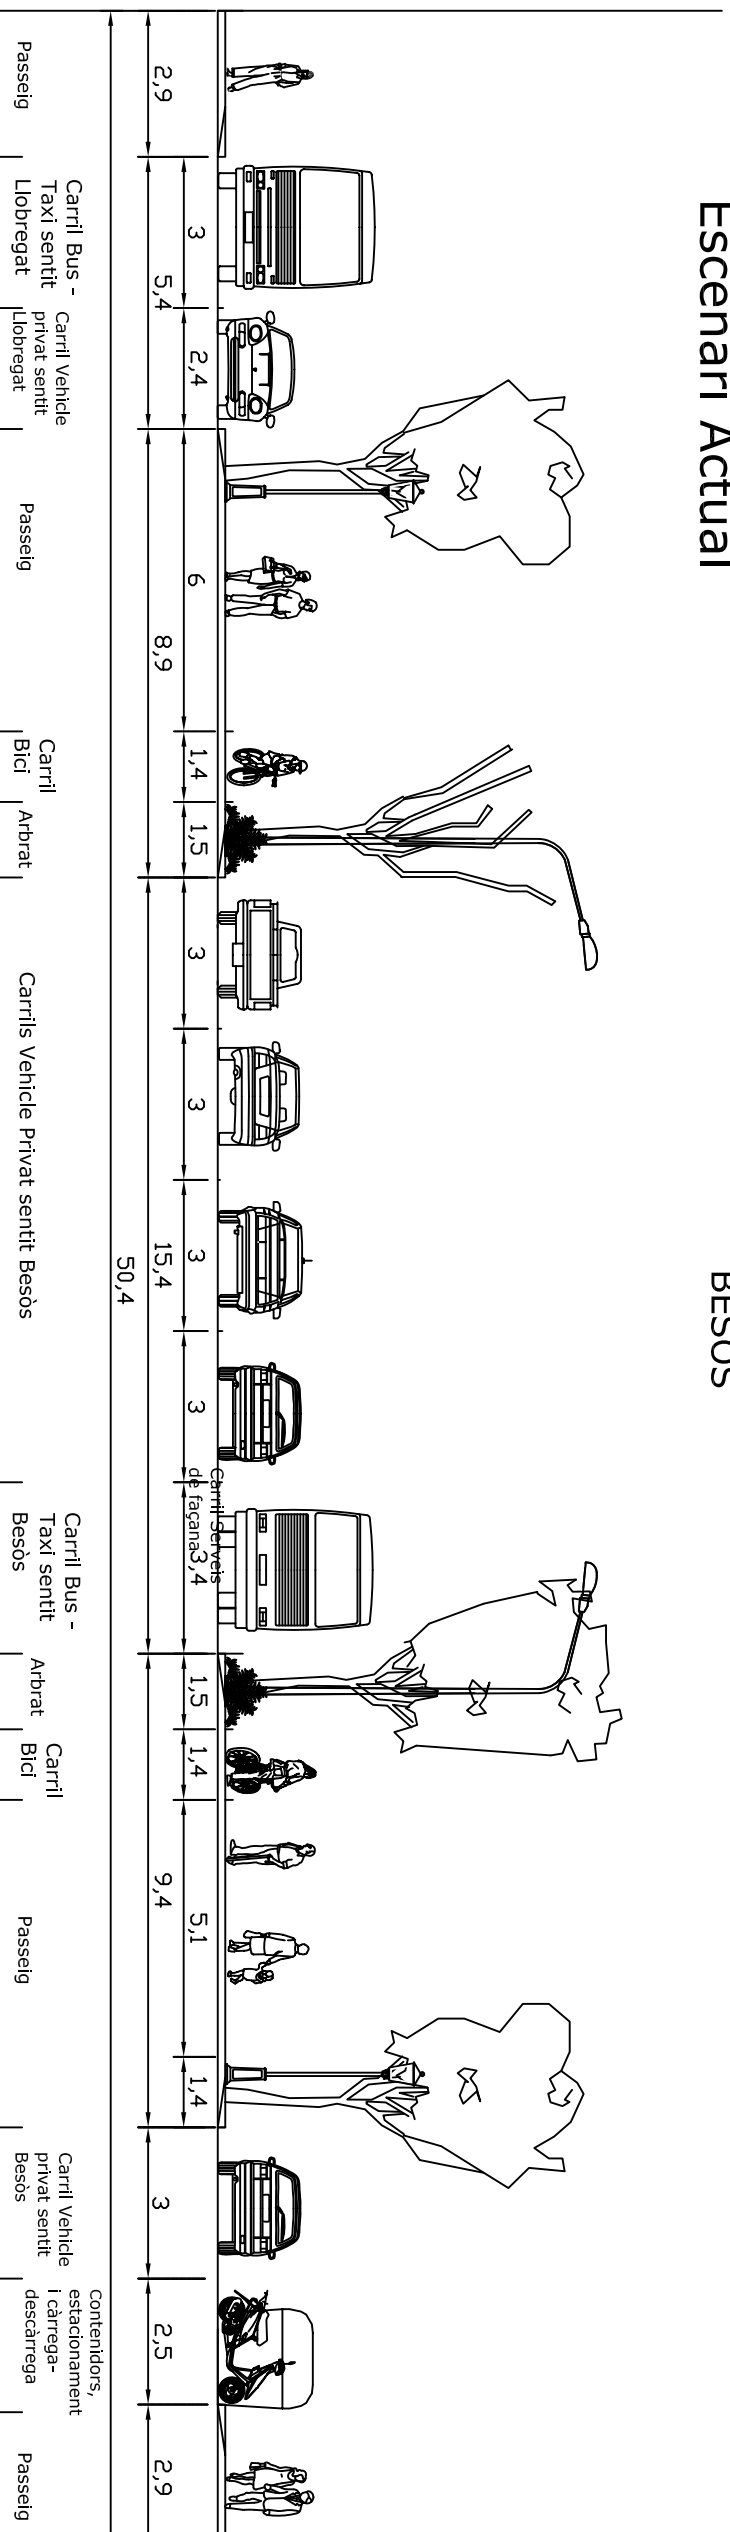


LLOBREGAT

Escenari Futur

BESÒS

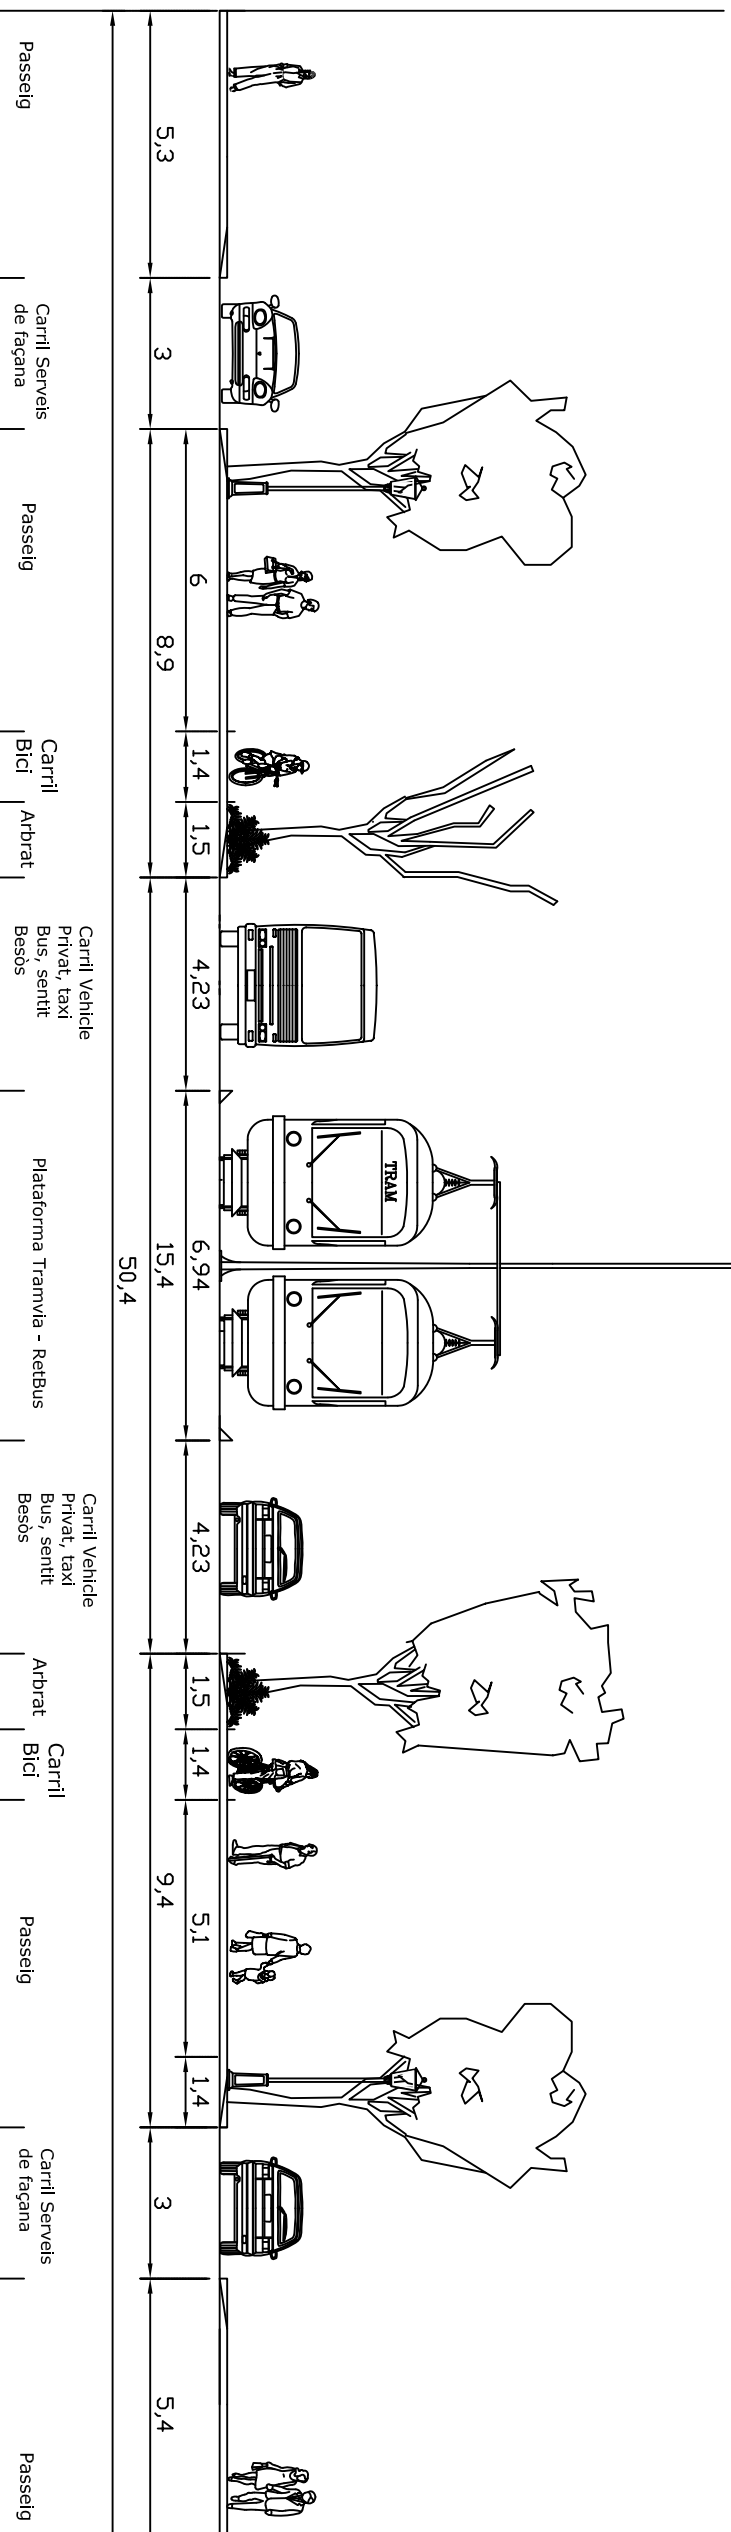

LLOBREGAT

	AUTORA Macarena Taravilla Rodríguez	TÍTOL TÈSINA Prognosis dels impactes socials i urbanístics de la "unió del Trambaix i el Trambesòs"	ESCALA 1:150	NOM DEL PLANOL: Secció transversal de la Gran Via de les Corts Catalanes actual i futura	DATA 26/04/2010	NÚM. PLANOL 7	FULL 7
---	--	--	-----------------	---	--------------------	------------------	-----------