



Volumetria urbana

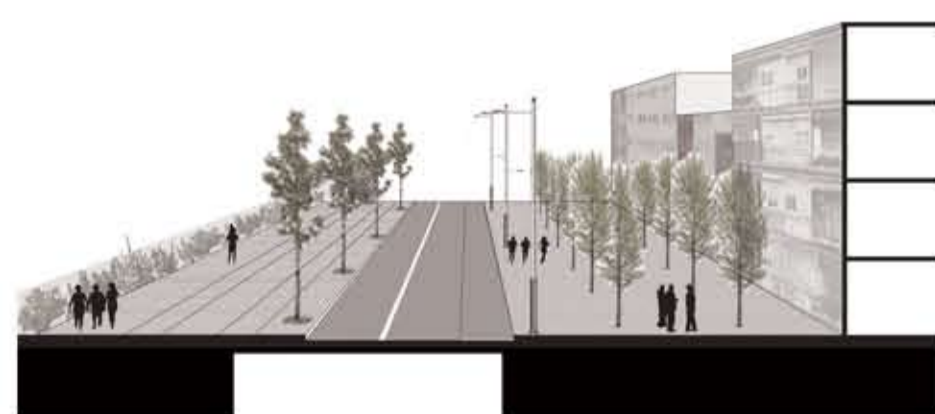

Secció tipus Can Maginàs

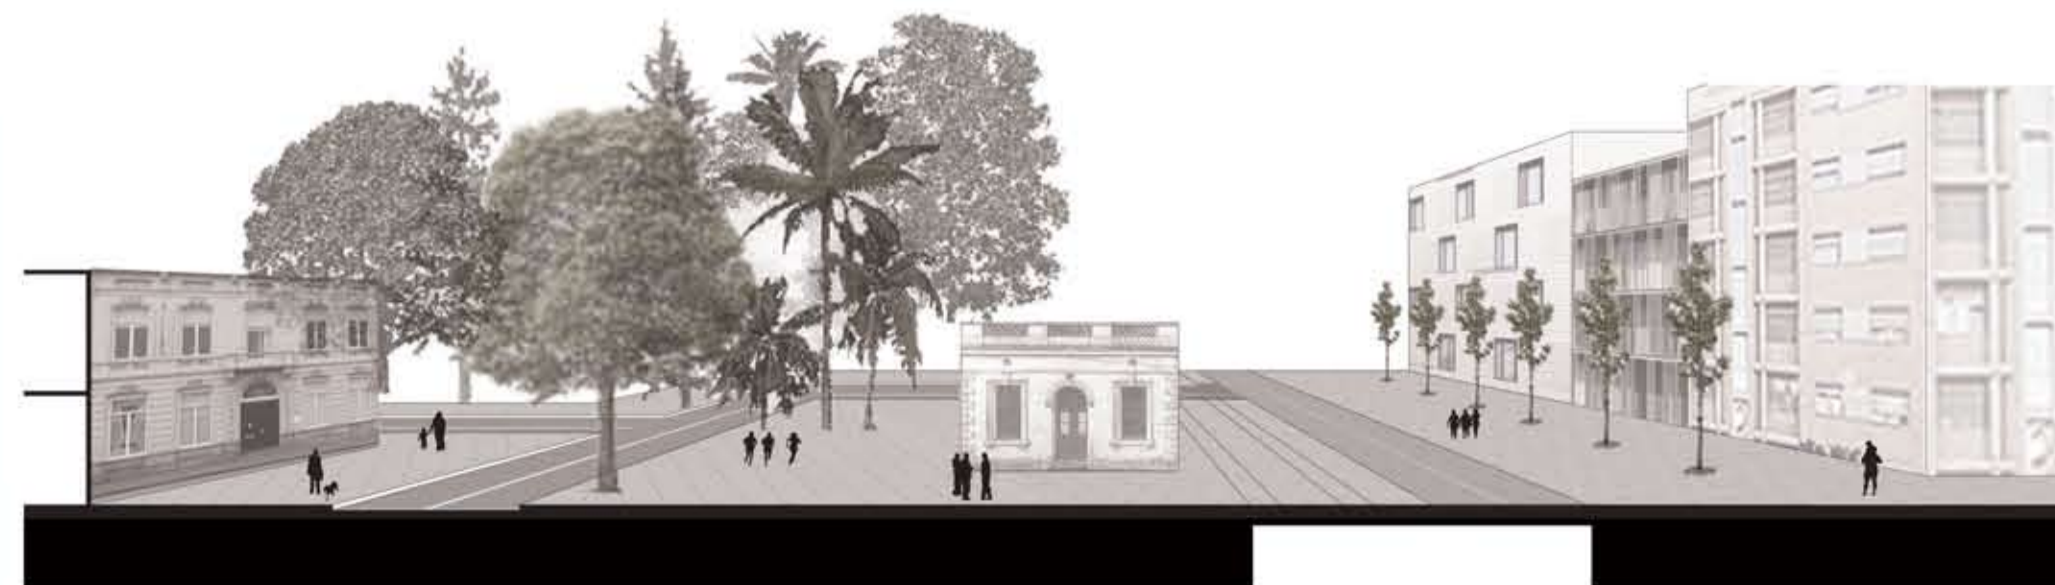

Secció tipus estació



Secció tipus eix passeig



Secció tipus horts urbans