


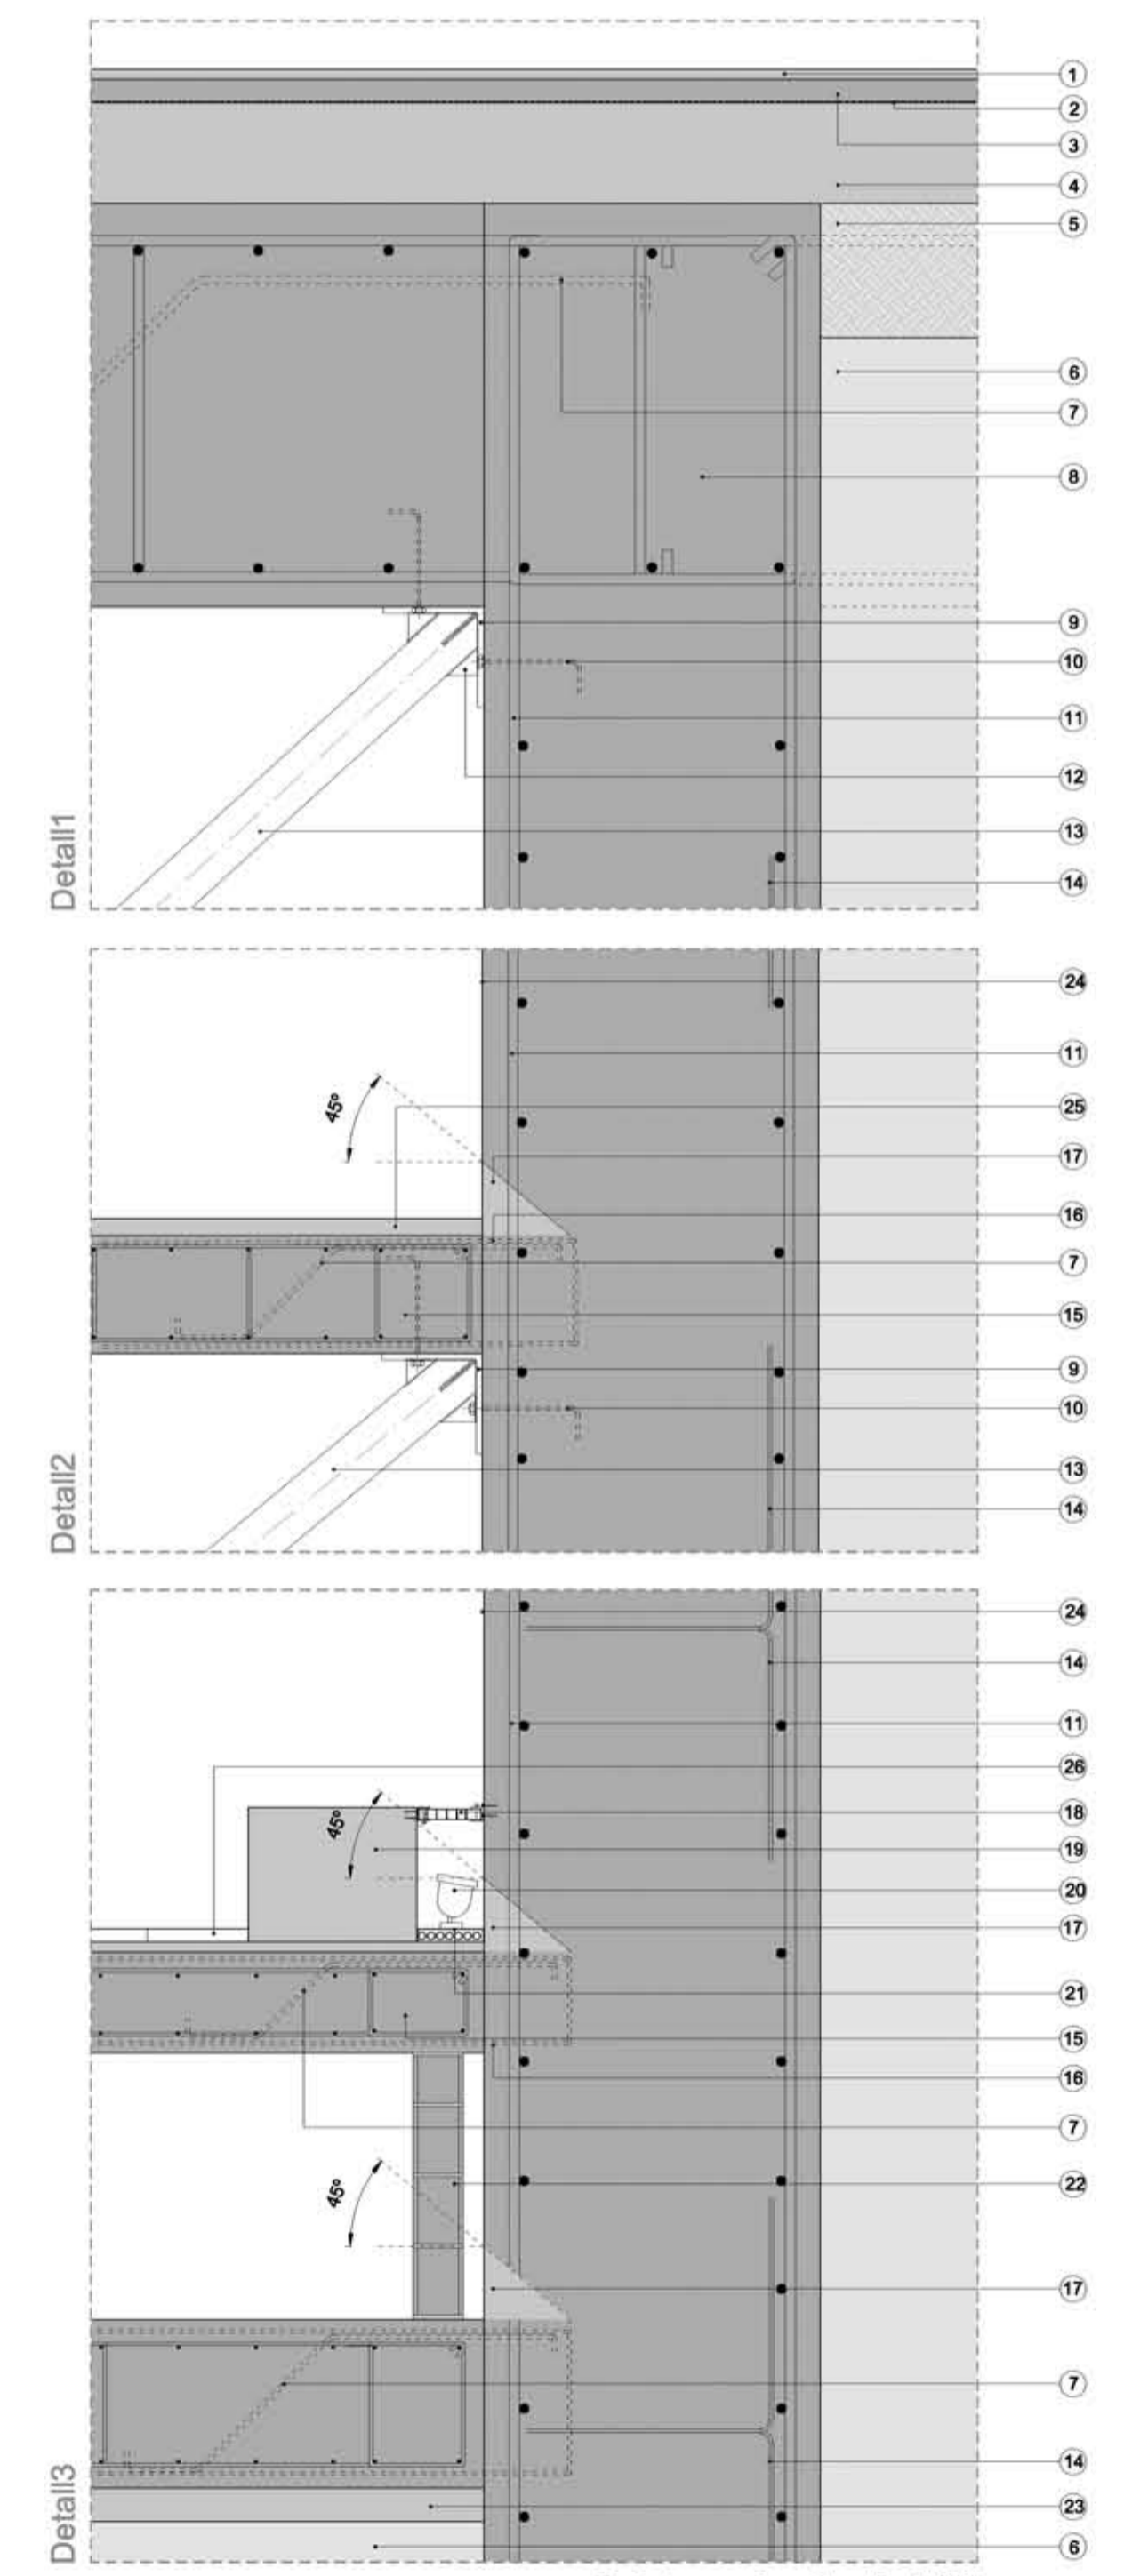

Llegenda constructiva

- 1.- Paviment de illosetes de formigó de 60x60cm
- 2.- Reg d'imprimació ECI-0
- 3.- Morter d'anivellament
- 4.- Llosa de formigó
- 5.- Tot-U compactat al 99%
- 6.- Terres d'explanació de reblert compactades al 95%
- 7.- Negatiu d'ancoratge 3Ø12 per jàssera estructural
- 8.- Biga perimetral per "cajeados" 120x100cm
- 9.- Perfil en "L" de 25x25x3cm
- 10.- Espàrrecs d'ancoratge estructura metal·lica
- 11.- Armadura principal mur pantalla
- 12.- Rigiditzadors metal·licas de 2cm
- 13.- Perfil estructural de secció quadrada 25x25x3cm
- 14.- Separador d'armadures mur pantalla (peus d'ànec)
- 15.- Biga perimetral per "cajeados" 40x40cm
- 16.- Estreps de la biga perimetral
- 17.- "Cajeado" a 45° replenat de formigó
- 18.- Reixeta galvanitzada registrable
- 19.- Banc de línial de formigó de 20m
- 20.- Focus hal·logèn cada 5m
- 21.- Tapeta registrable línial d'acer inoxidable cablejat elèctric
- 22.- Muret de blocs de formigó
- 23.- Formigó pobre de neteja
- 24.- Acabat mur formigó rugós fratastat
- 25.- Paviment mescla bituminosa D-12 amb acabat de pintura
- 26.- Paviment terratzo de relleu de 36 pastilles de 40x40x3,5cm
- P0.- Caixa de vies amb llosa de formigó armat, travesses de formigó, via de 54 kg i col·loctor central
- P1.- Vora d'andam de diferent textura i color de 80cm. Paviment rugós per a incidents
- T1.- Tancament de vidre de 6+6 sobre fusteria de fusta d'iroko
- I1.- Caixa longitudinal d'instal·lacions amb tubs de ventil·lavió i lluminàries



Secció constructiva fugada de l'estació [e 1/50]

Detalls constructius [e 1/20]