



10 *arquitectura :: planta baixa, patis i equipaments de barri




*Mobiliari zones d'oci :: espais de descans interiors i exteriors i mostradors d'informació i de benvinguda

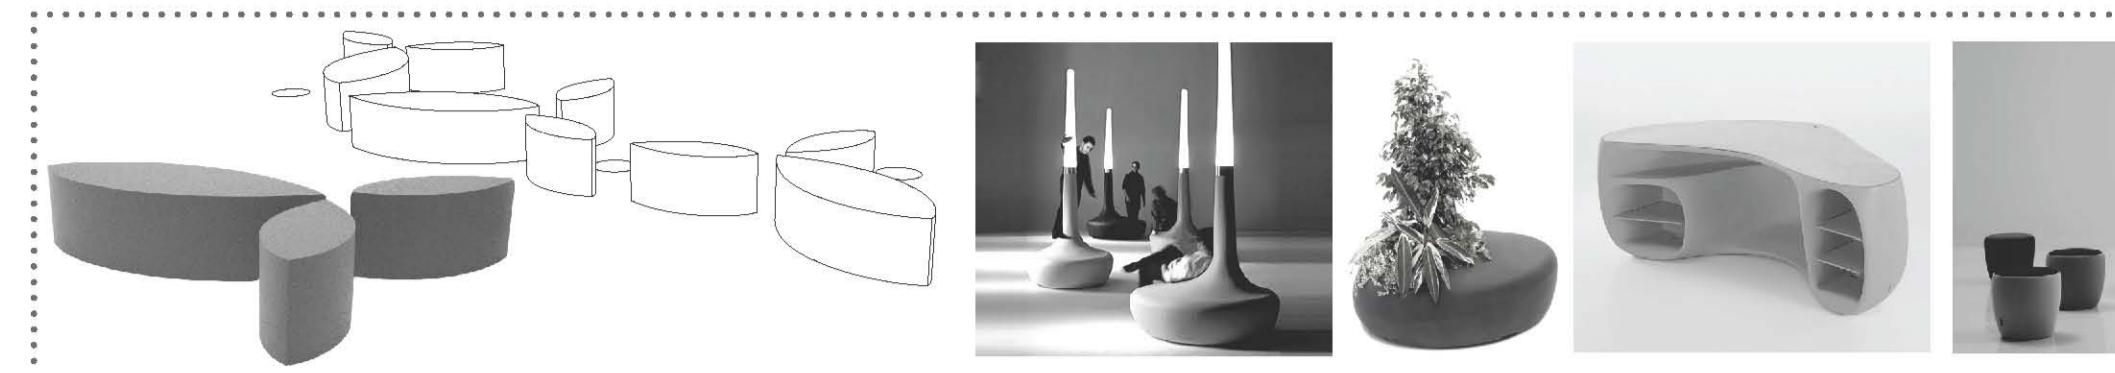


*Projectes i experiències de referència ::

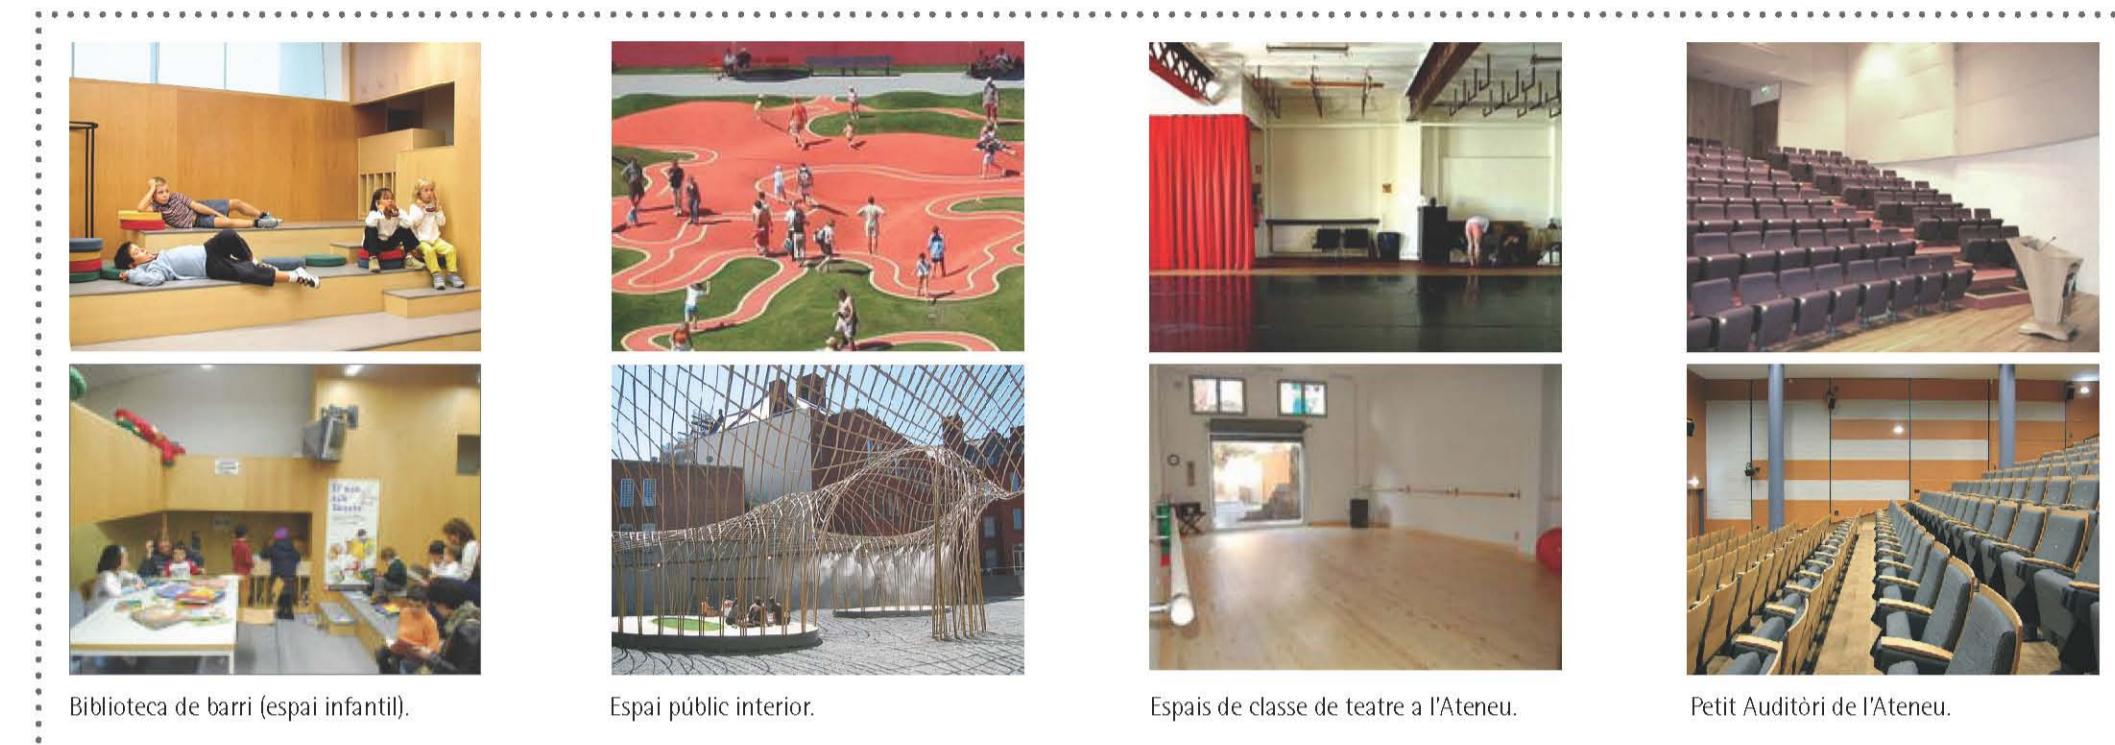


*Ambient de la Biblioteca de Barri proposada ::

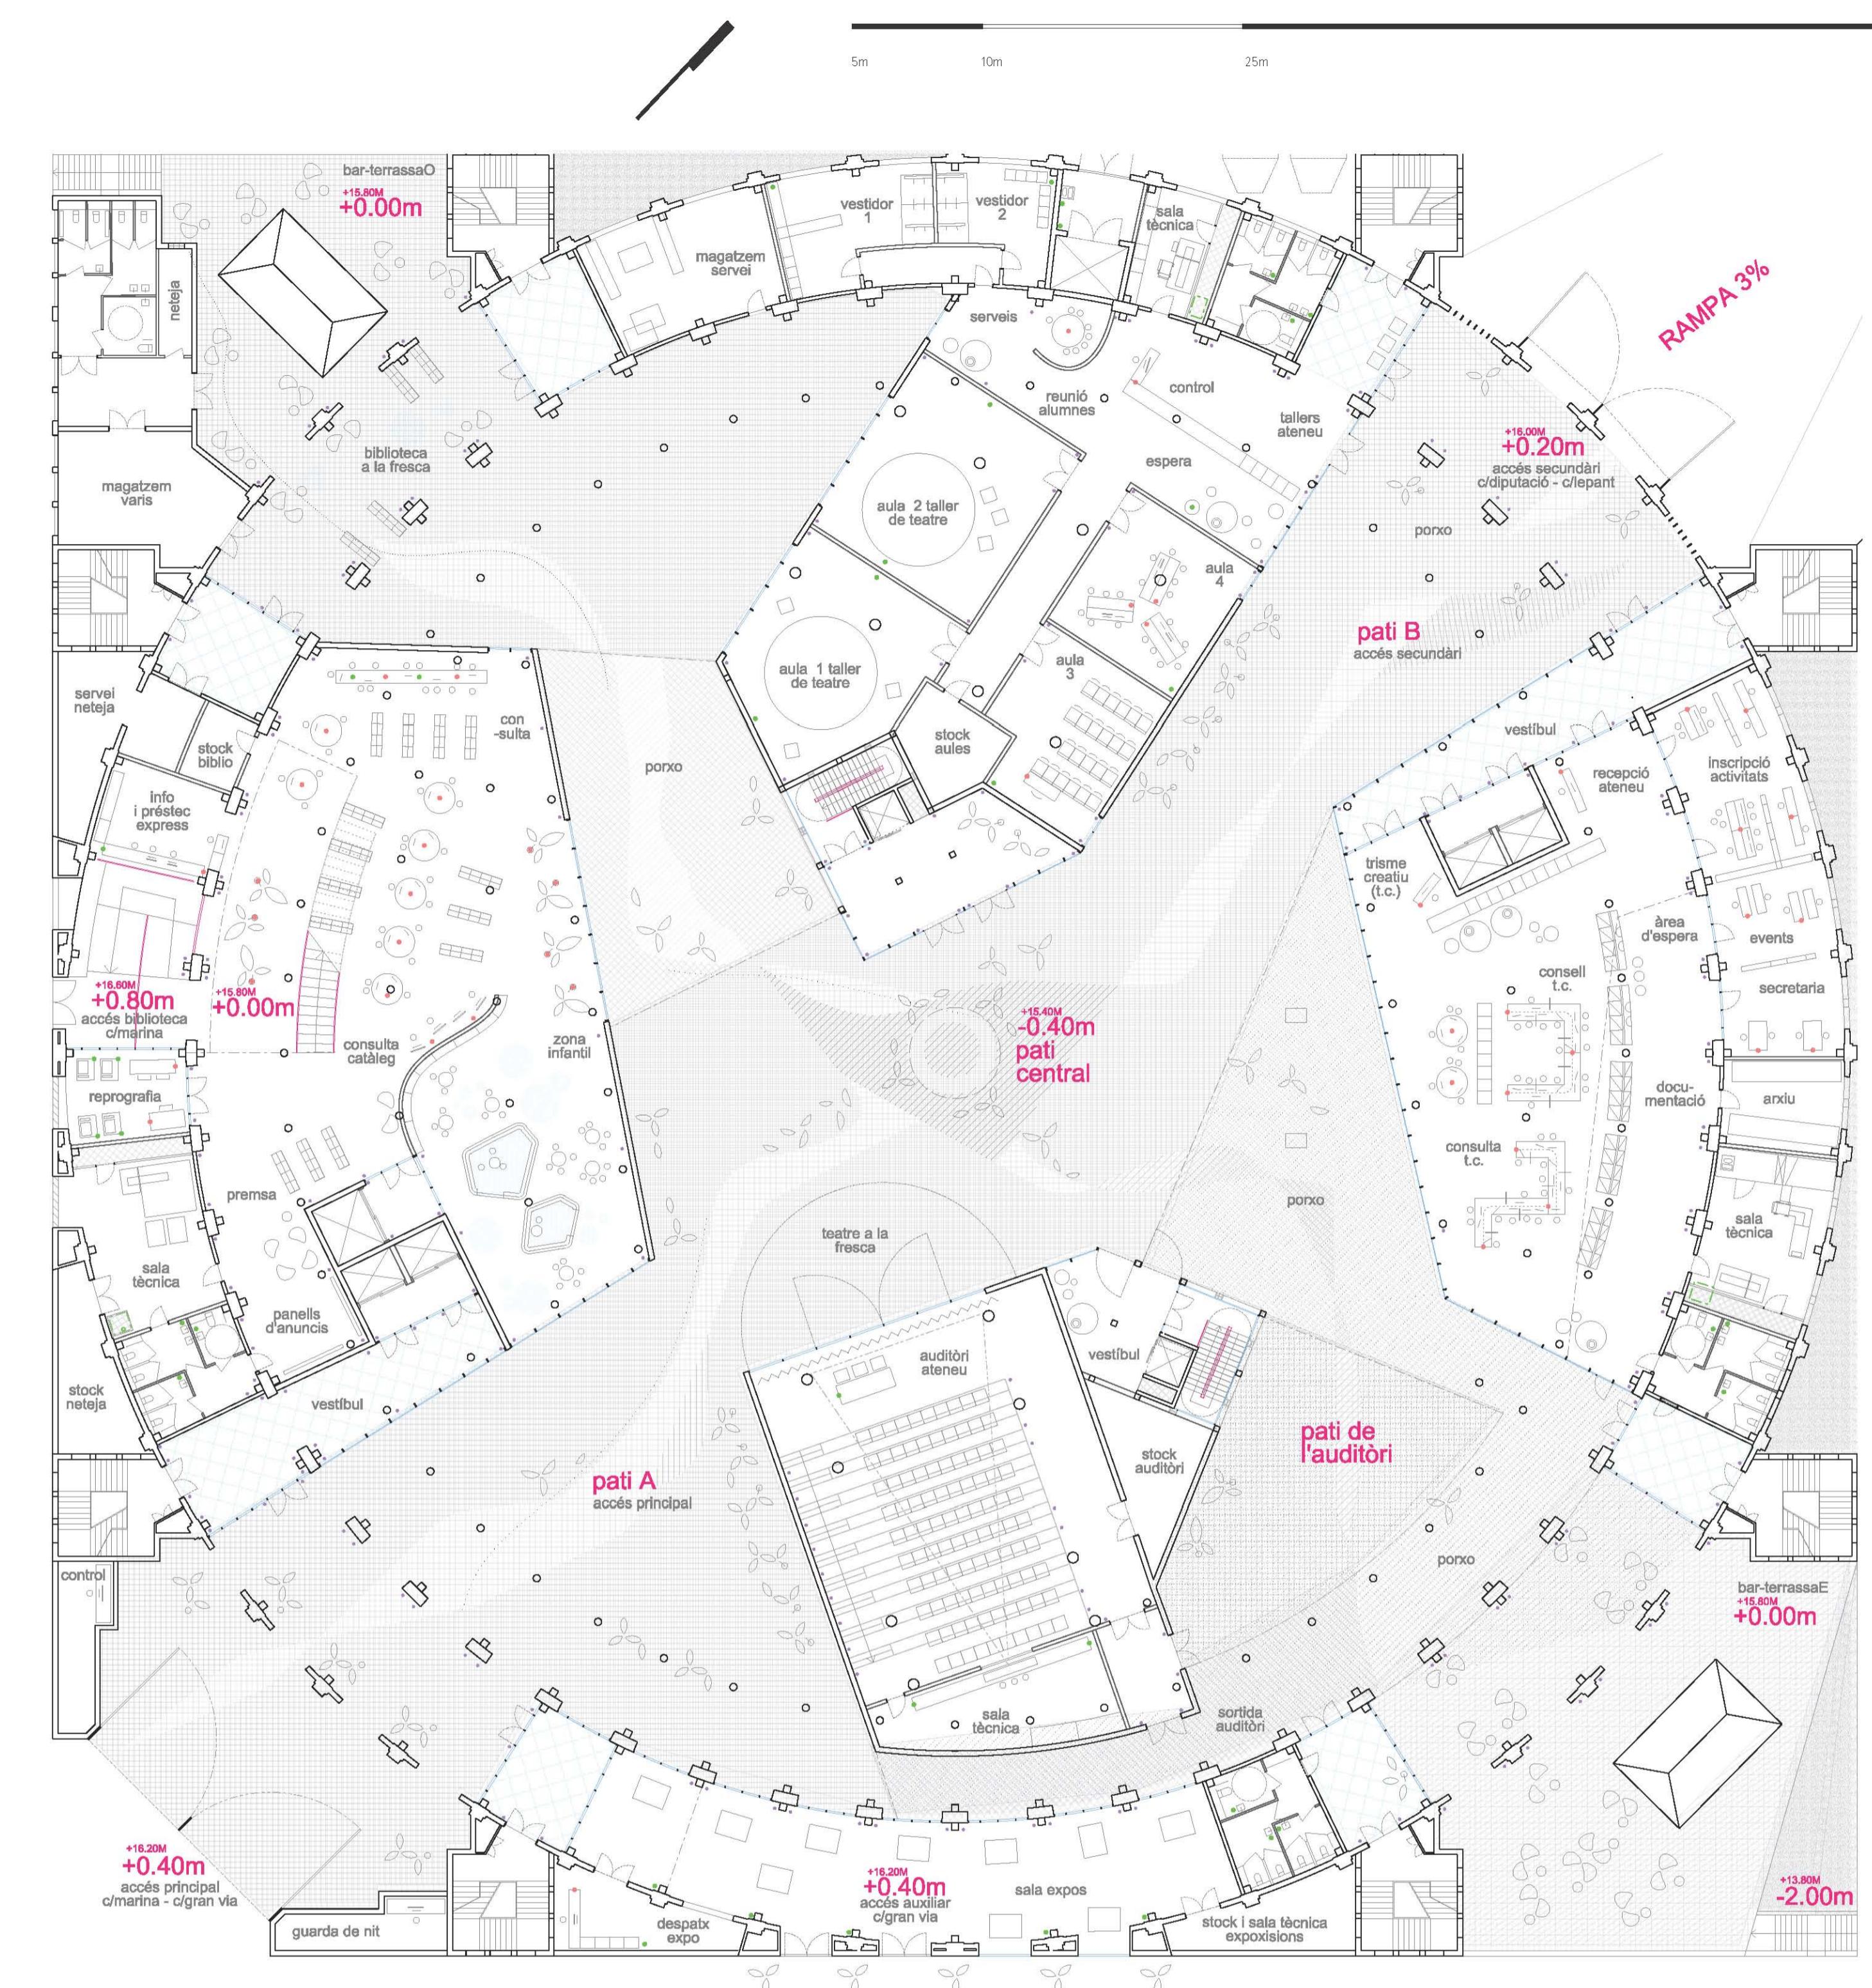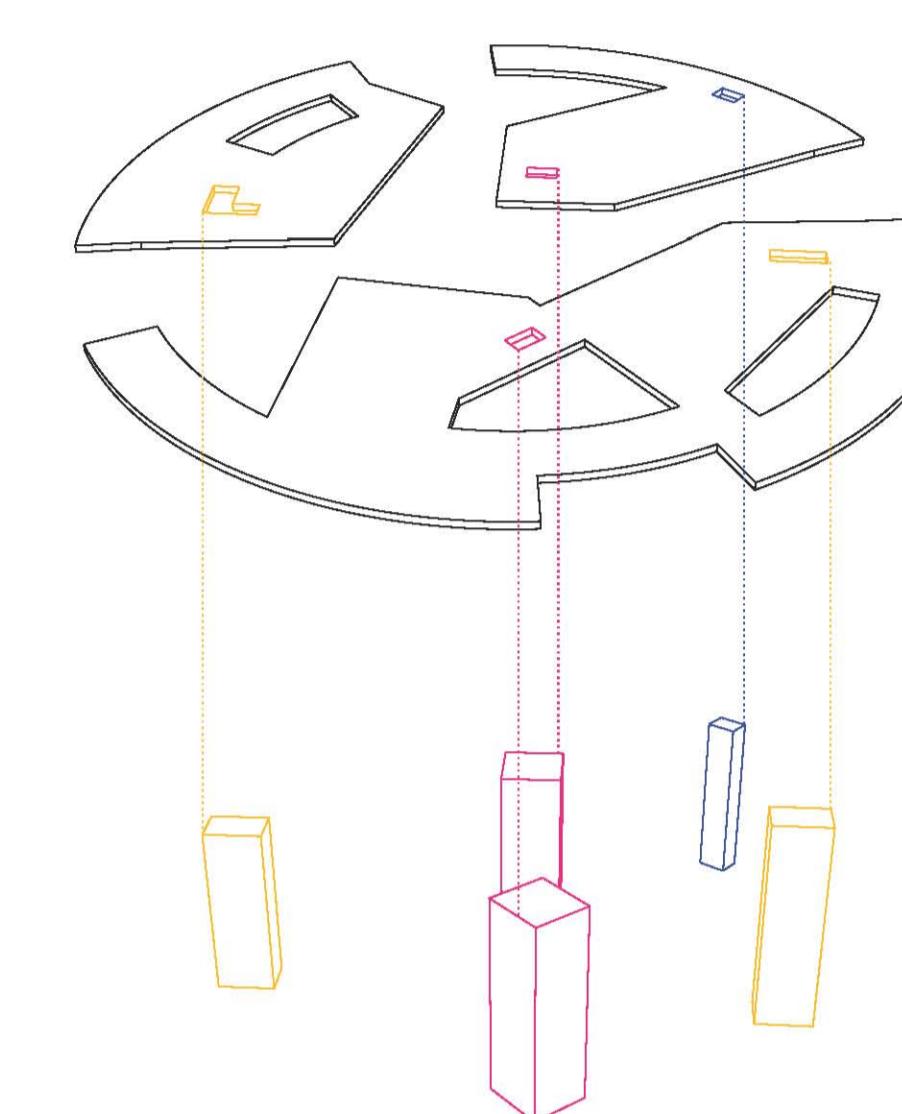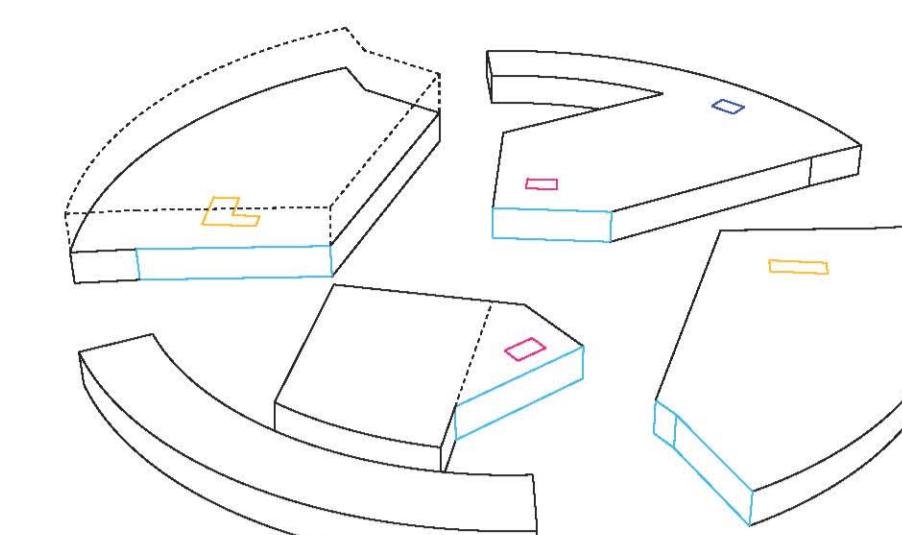


*Buit i ple ::

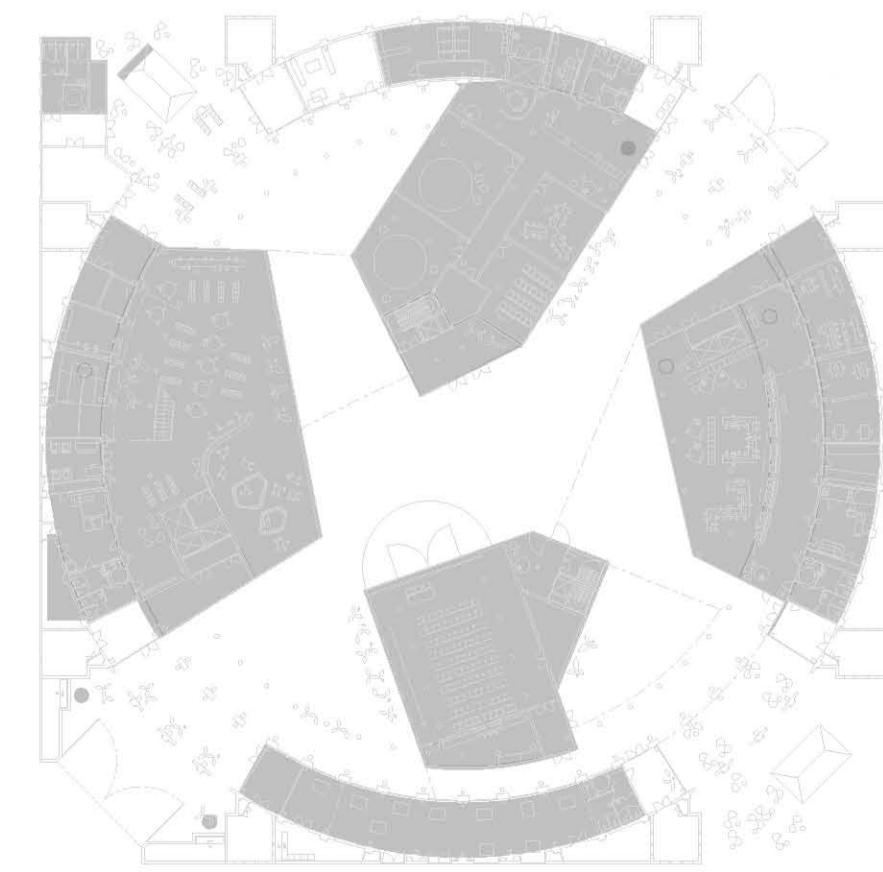

*Xanxes :: elèctrica

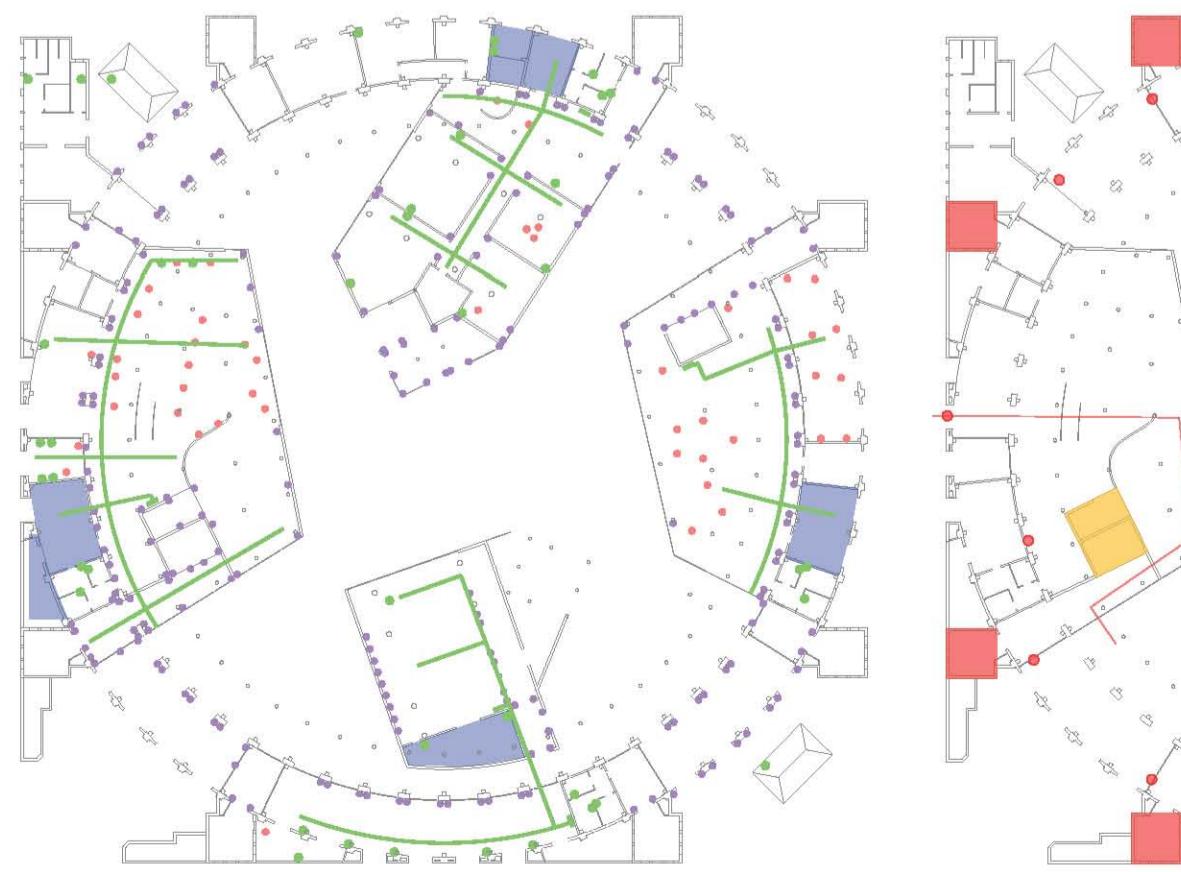

*Xanxes :: evacuació


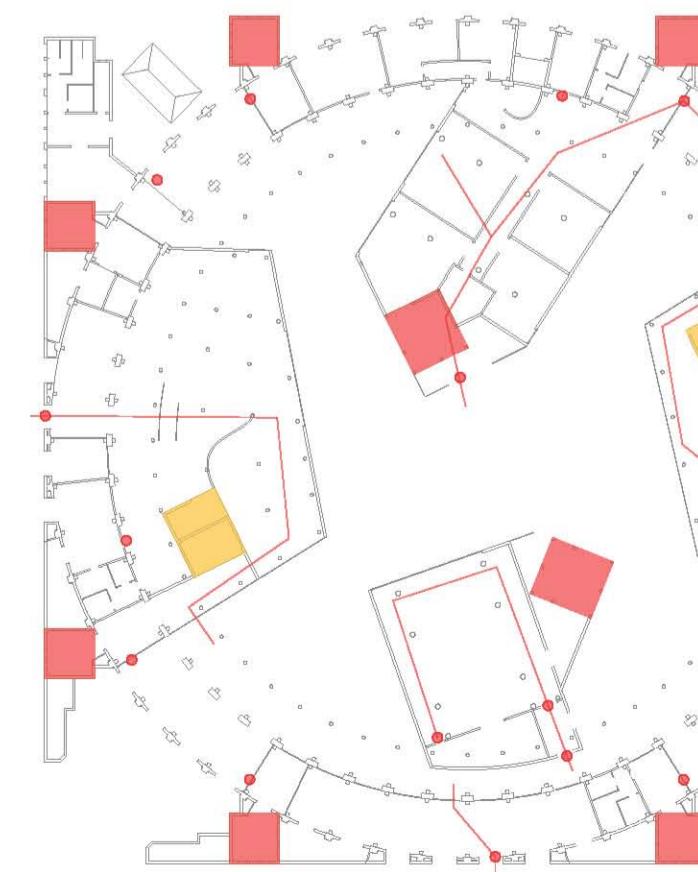


*Xanxes :: sanejament



*Llegenda instal·lacions:

- senyalització d'emergència
- espais de reunió
- consum veu i dades
- consum electricitat principal
- ilums a terra
- sales tècniques
- sales humides
- escales d'emergència
- ascensors
- extintors de pols seca
- radi de 15m
- quadre elèctric
- xemeneies i shunts

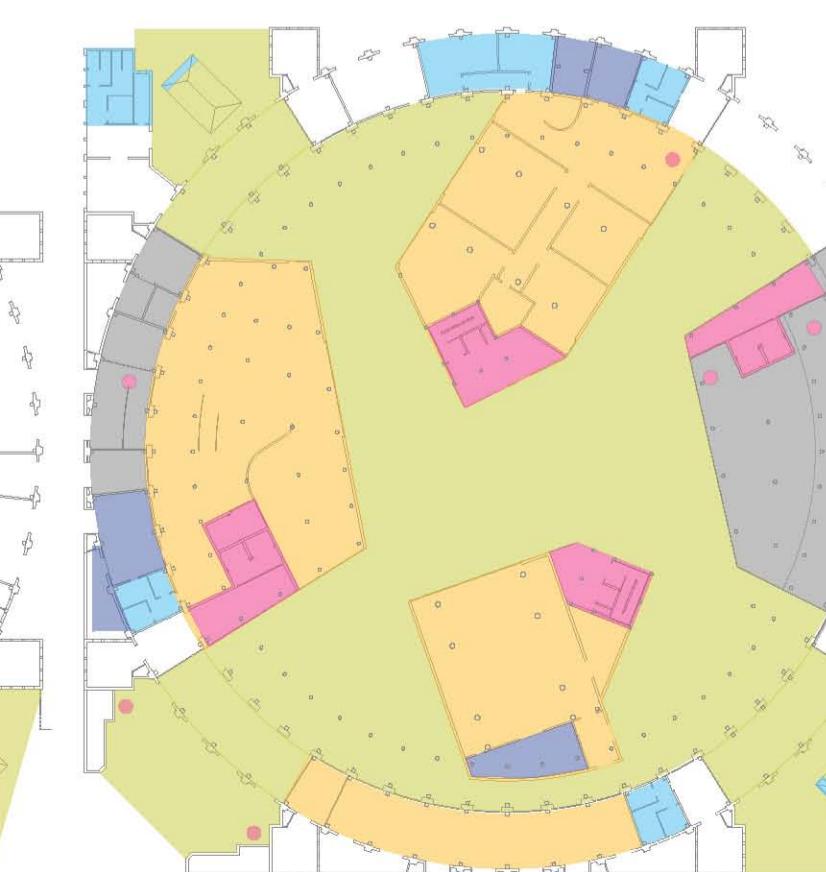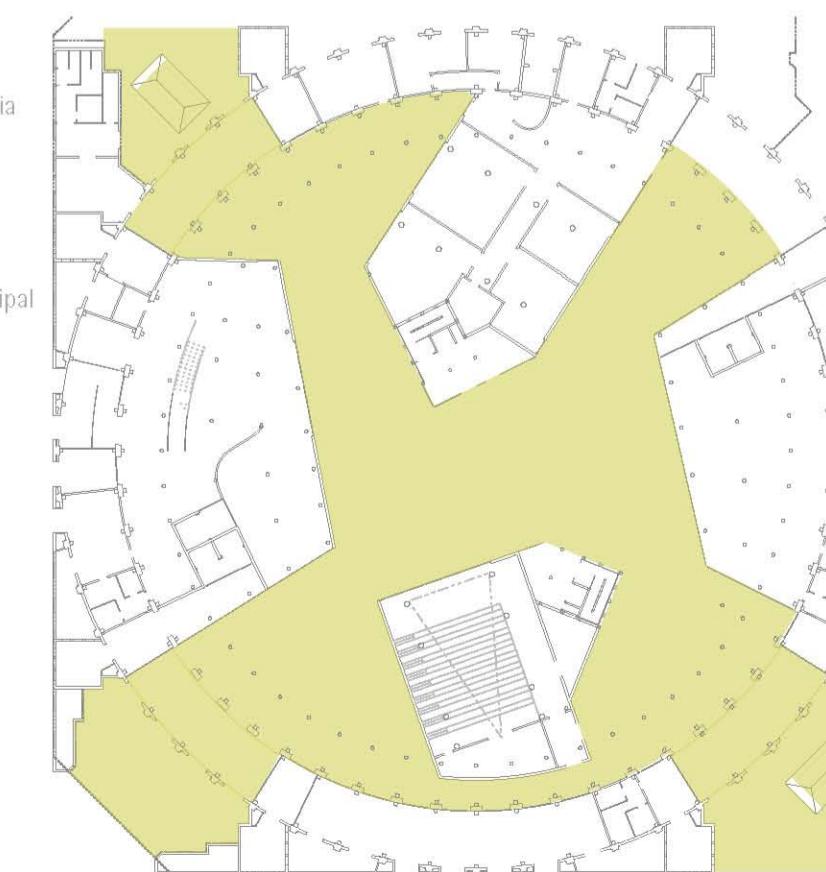

*Diferents tipus de programació

- espai públic
- vestíbulos d'accés
- oficines ateneu i turisme creatiu
- aules ateneu
- banys i vestidors
- sales tècniques seques i humides
- controls d'accés