

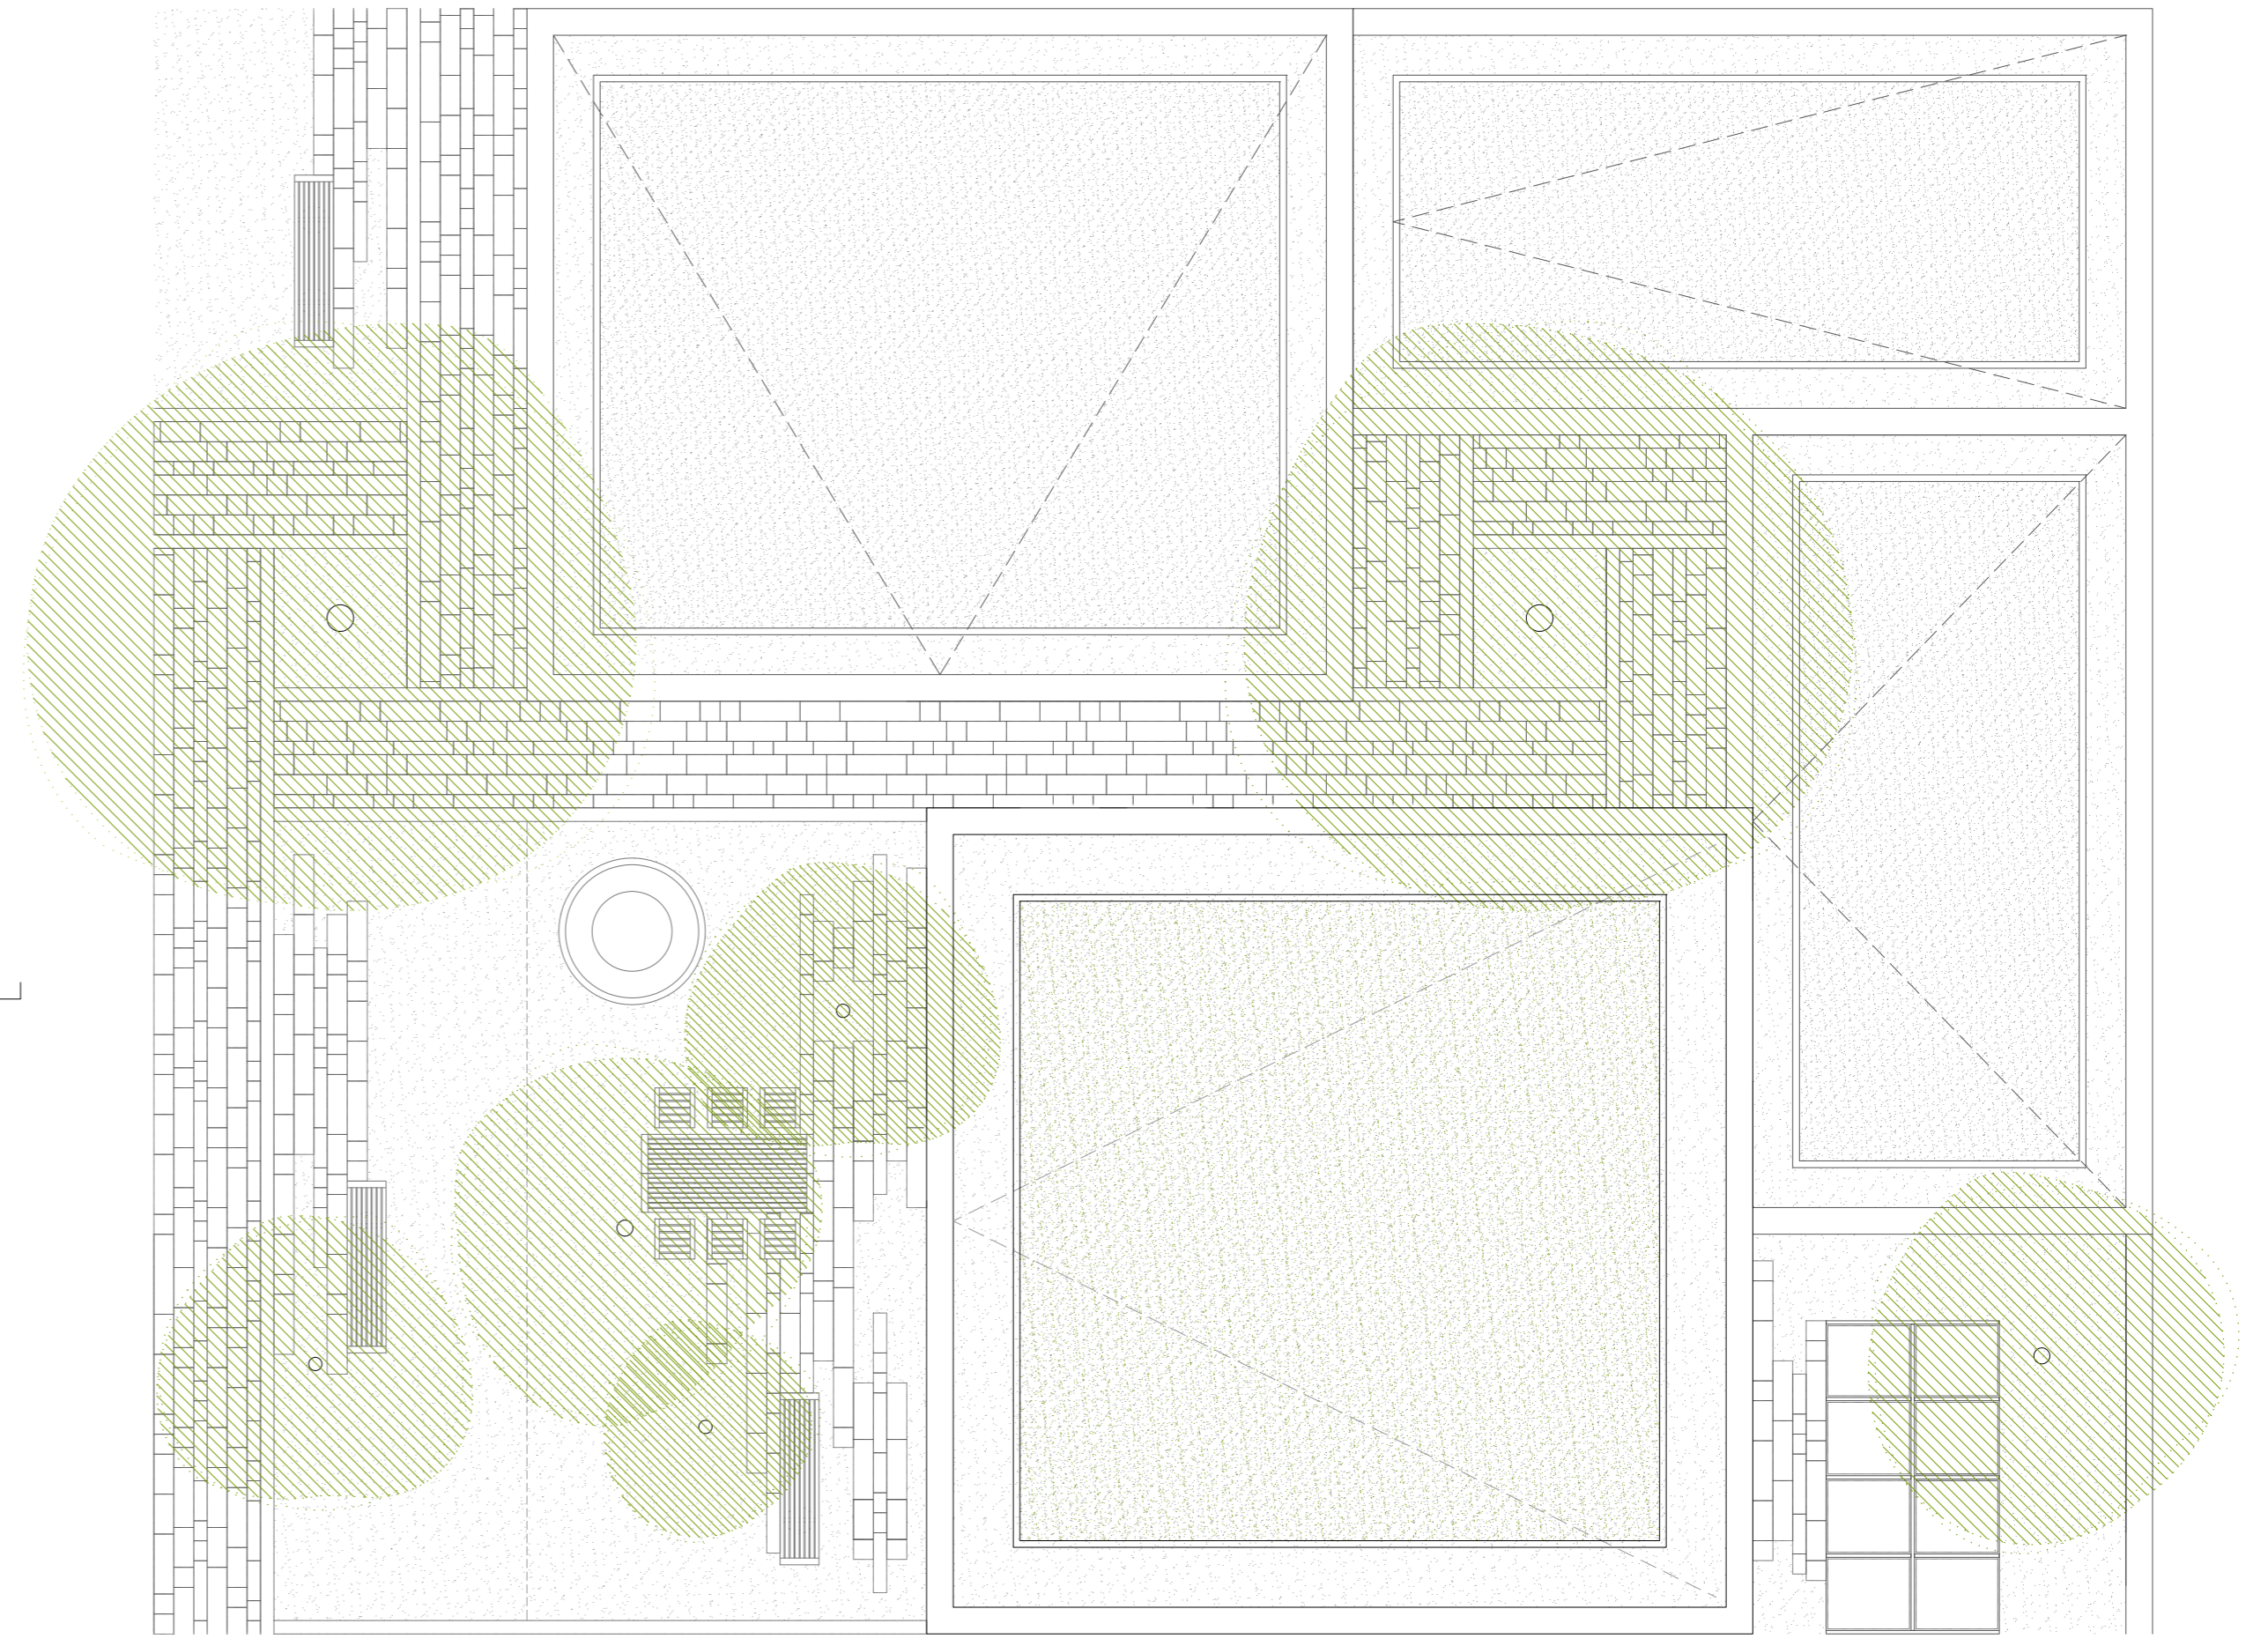



Taller Agricultura i Cuina _ Planta Alcega e 1:100

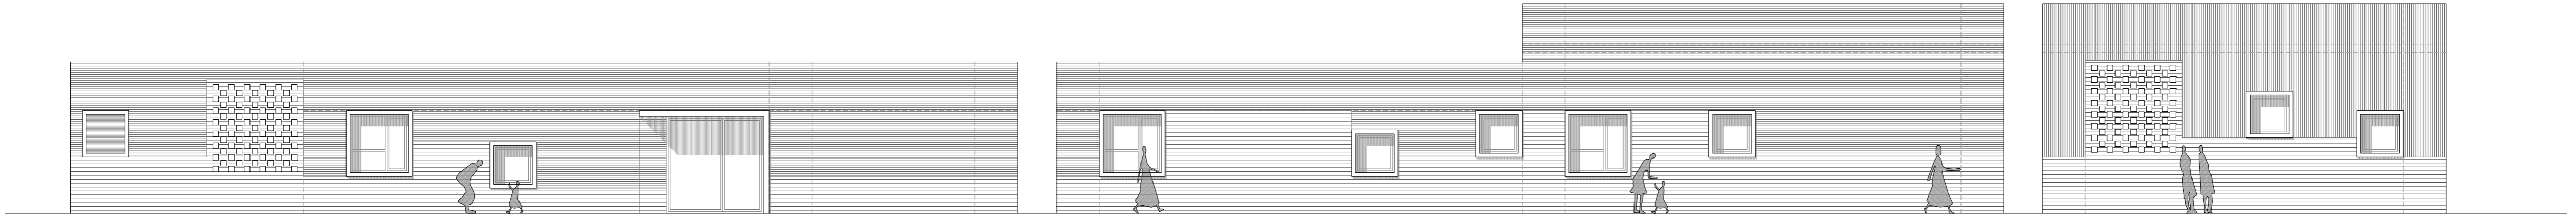

Taller Agricultura i Cuina _ Planta Cobertes e 1:100

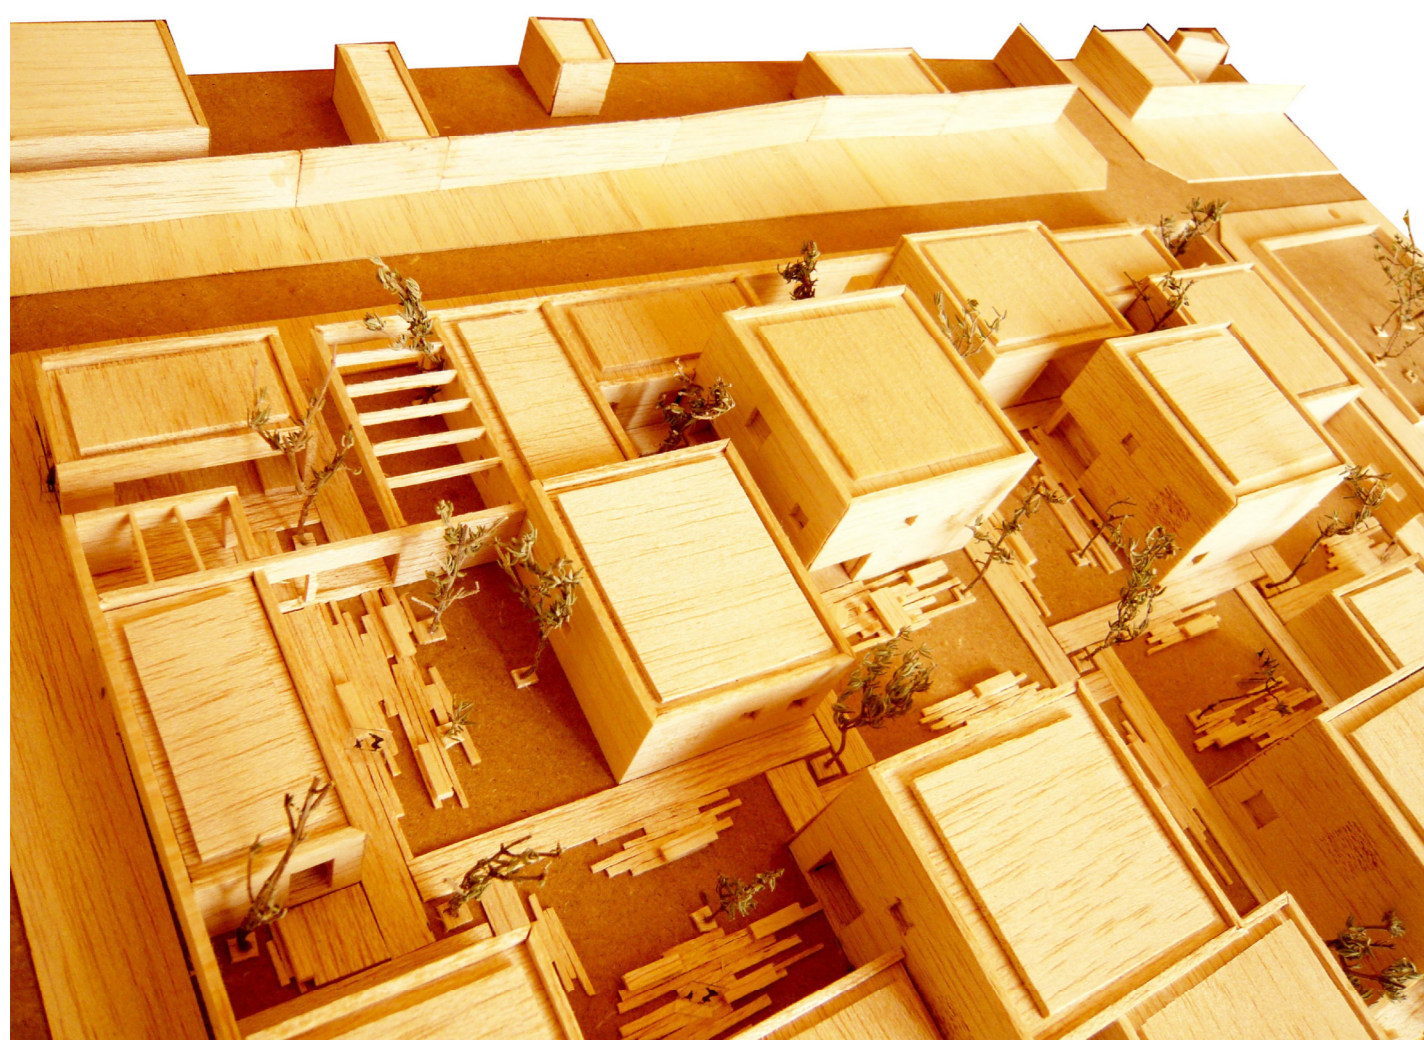

Taller Agricultura i Cuina _ Alçat desplegat 1:100

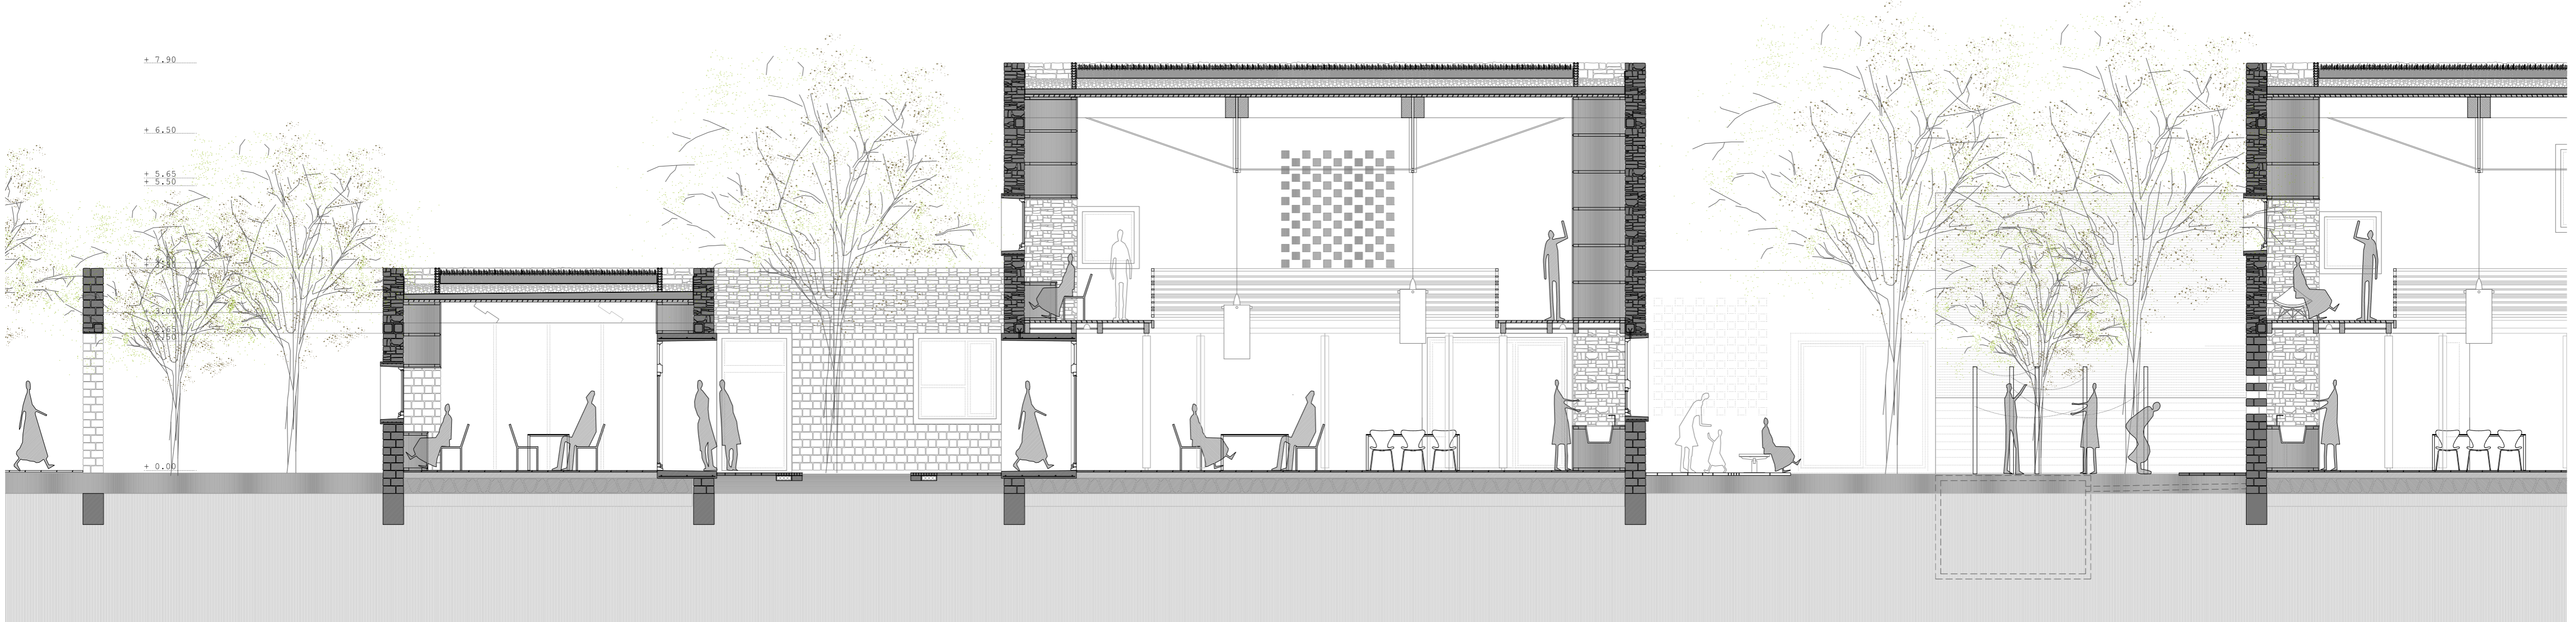

Taller Agricultura i Cuina _ Secció constructiva A 1:75



Hostalgeria _ Maqueta constructiva 1:50