

Interrelacions entre plantes i programa

PO CENTRE d'Investigació per al Desenvolupament AGroAlimentari

- E. Redondo
- J. Maristany
- J. Franyesa
- J. Muntanyola

FERRAN TÍNENA GUIAMET

PFC etsaB-LPC Juliol 2011

FAMÍLIA DE PLANTES (E: 1/500)



PLANTA COBERTA
E: 1/500


PROGRAMA CENTRE INDAGA sup. total_4510m²

CENTRE D'INVESTIGACIÓ PART PÚBLICA (INDAGA)	1115 m ²
CENTRE D'INVESTIGACIÓ PART PRIVADA (INDAGA)	1410 m ²
TOTAL SUPERFÍCIE ÚTIL INDAGA	2525 m ²
CENTRE DE PRODUCCIÓ DE GINESTAR	1985 m ²

PLANTA SOTACOBERTA CENTRE D'INVESTIGACIÓ PER AL DESENVOLUPAMENT AGROALIMENTARI

SUPERFÍCIE ÚTIL	
CENTRE D'INVESTIGACIÓ PART PÚBLICA (INDAGA)	390 m ²
CPCOA_ Sota coberta	130 m ²
CPML_ Mirador	260 m ²
CENTRE D'INVESTIGACIÓ PART PRIVADA (INDAGA)	200 m ²
CIRV_ Recorregut centre de visitants	200 m ²
TOTAL SUPERFÍCIE ÚTIL	590 m ²

RECOLLIDA AIGÜES PLUVIALS	1500 m ²
CP_ Centre públic Indaga	710 m ²
CL_ Centre privat Indaga	790 m ²

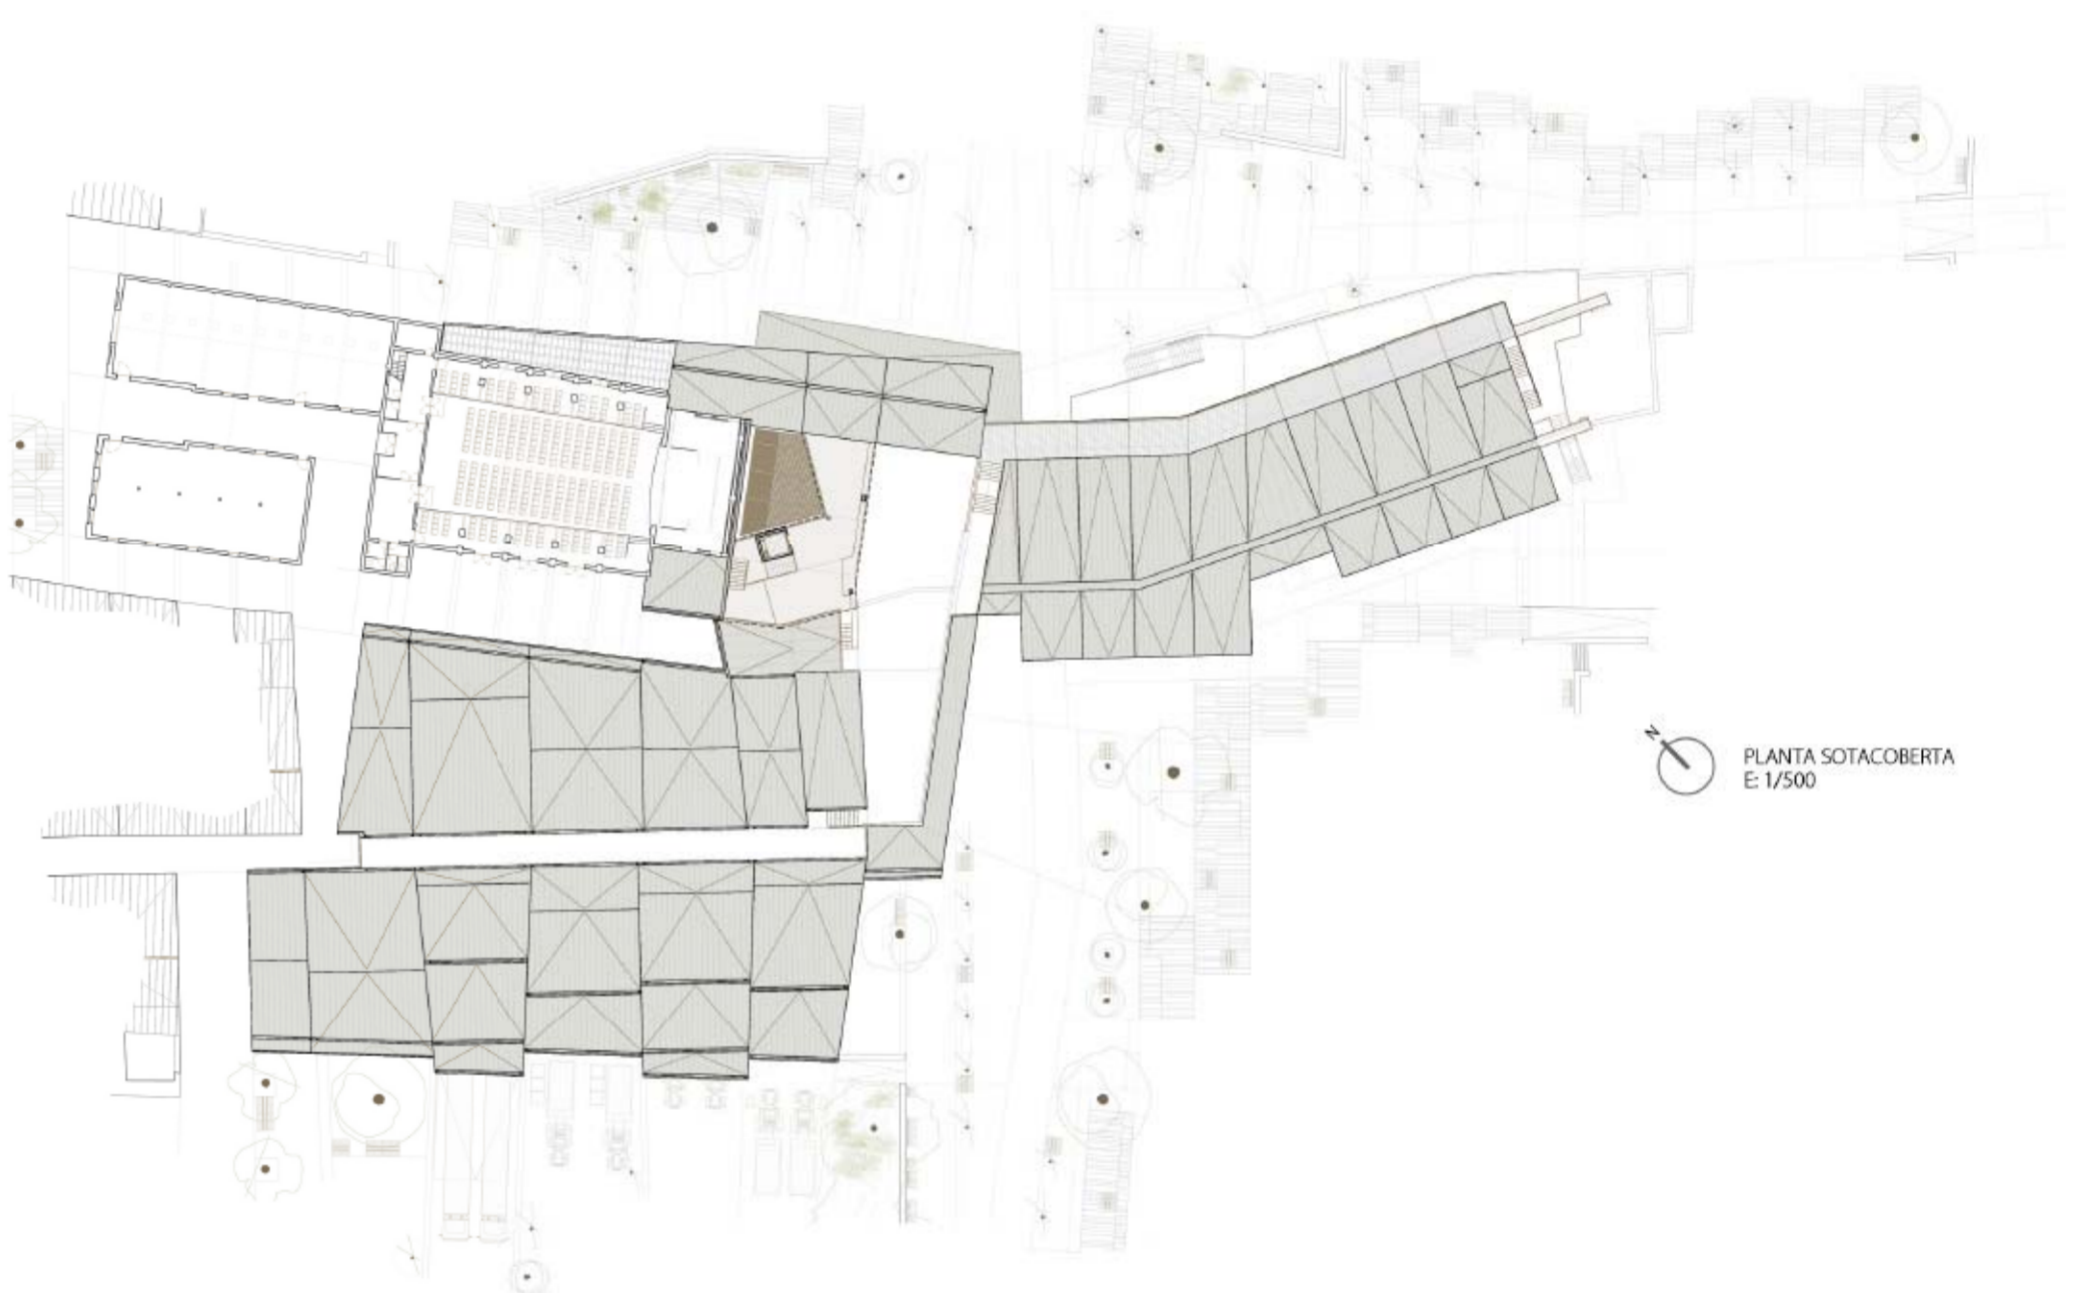

PLANTA SOTACOBERTA
E: 1/500

PLANTA PRIMERA CENTRE D'INVESTIGACIÓ PER AL DESENVOLUPAMENT AGROALIMENTARI

SUPERFÍCIE ÚTIL	
CENTRE D'INVESTIGACIÓ PART PÚBLICA (INDAGA)	700 m ²
CPA_ Hall central-caixa escènica	100 m ²
CPBL_ Biblioteca	420 m ²
CPAU_ Auditori	140 m ²
CPRA_ Recepció auditori	40 m ²
CPCA_ Camerí auditori	65 m ²
Serveis	35 m ²
CENTRE D'INVESTIGACIÓ PART PRIVADA (INDAGA)	600 m ²
CIA_ Hall	125 m ²
CLT_ Laboratori, aula de tast	50 m ²
CL_ Laboratoris	150 m ²
Preparació de proves	50 m ²
Químic	50 m ²
Físico-geològic	50 m ²
CIM_ Magatzem	90 m ²
CID_ Despatxos	100 m ²
CISR_ Sala de reunions	50 m ²
Serveis	35 m ²
CENTRE DE PRODUCCIÓ DE GINESTAR	625 m ²
CDA_ Hall-acces principal	100 m ²
CDOF_ Oficines	215 m ²
CDSE_ Sala d'espera	75 m ²
CDAR_ Anxiu	85 m ²
CDSR_ Sala de reunions	80 m ²
Serveis	70 m ²
TOTAL SUPERFÍCIE ÚTIL	1925 m ²
TOTAL SUPERFÍCIE EDIFICADA	3280 m ²



PLANTA PRIMERA
E: 1/500

PLANTA BAIXA CENTRE D'INVESTIGACIÓ PER AL DESENVOLUPAMENT AGROALIMENTARI

SUPERFÍCIE ÚTIL	
CENTRE D'INVESTIGACIÓ PART PÚBLICA (INDAGA)	415 m ²
CPA_ Accessos	70 m ²
Mitjanera-auditori	100 m ²
Recepció-acces principal	100 m ²
Hall central-caixa escènica	100 m ²
CPB_ Bar	70 m ²
CPUL_ Llibreria Agrària	50 m ²
Serveis	25 m ²
CENTRE D'INVESTIGACIÓ PART PRIVADA (INDAGA)	810 m ²
CIA_ Accessos-Recepció-Hall	190 m ²
CPIL_ Punx d'informació agroturística	40 m ²
CIR_ Centre de recepció de visitants	280 m ²
Aula multifuncional	50 m ²
Aula multifuncional	60 m ²
Aula audiovisual	25 m ²
Serveis	25 m ²
CIM_ Magatzem	140 m ²
CIB_ Bassa	115 m ²
Serveis	25 m ²
Sala instal·lacions	20 m ²
CENTRE DE PRODUCCIÓ DE GINESTAR	1360 m ²
CDA_ Accessos	100 m ²
Hall-acces principal	35 m ²
Recepció	35 m ²
CDO_ Oficines	55 m ²
CDBA_ Botiga Agroalimentària	90 m ²
CDBC_ Botiga Agroquímica	105 m ²
CDCL_ Àrea de càrrega i descàrrega	565 m ²
CDC_ Càmera frigorífica	220 m ²
CDE_ Zona d'embarcar	105 m ²
Vestidors	45 m ²
Serveis	5 m ²
Sala instal·lacions	35 m ²
TOTAL SUPERFÍCIE ÚTIL	2585 m ²
TOTAL SUPERFÍCIE EDIFICADA	2755 m ²



PLANTA BAIXA
E: 1/500