




VISTA SUD-OEST

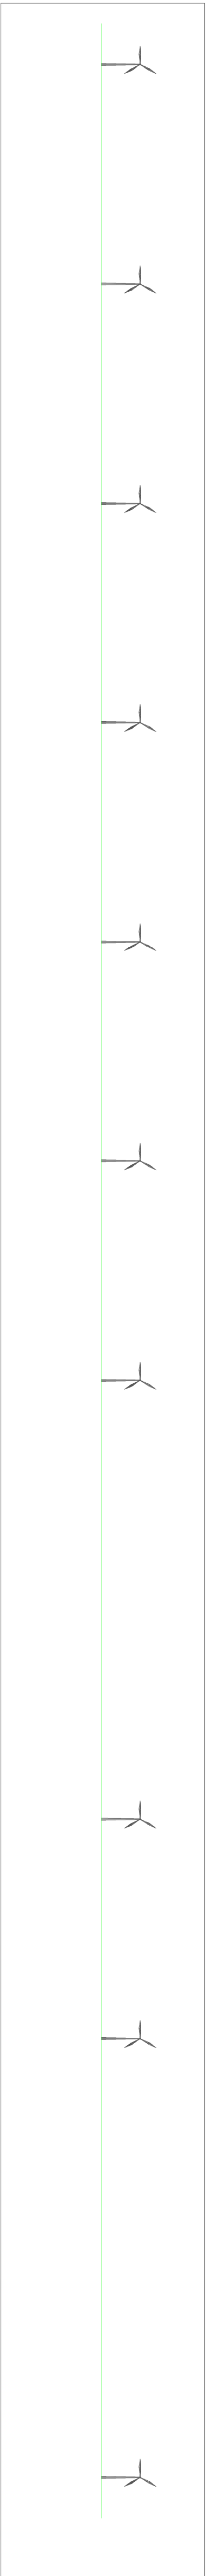


VISTA SUD

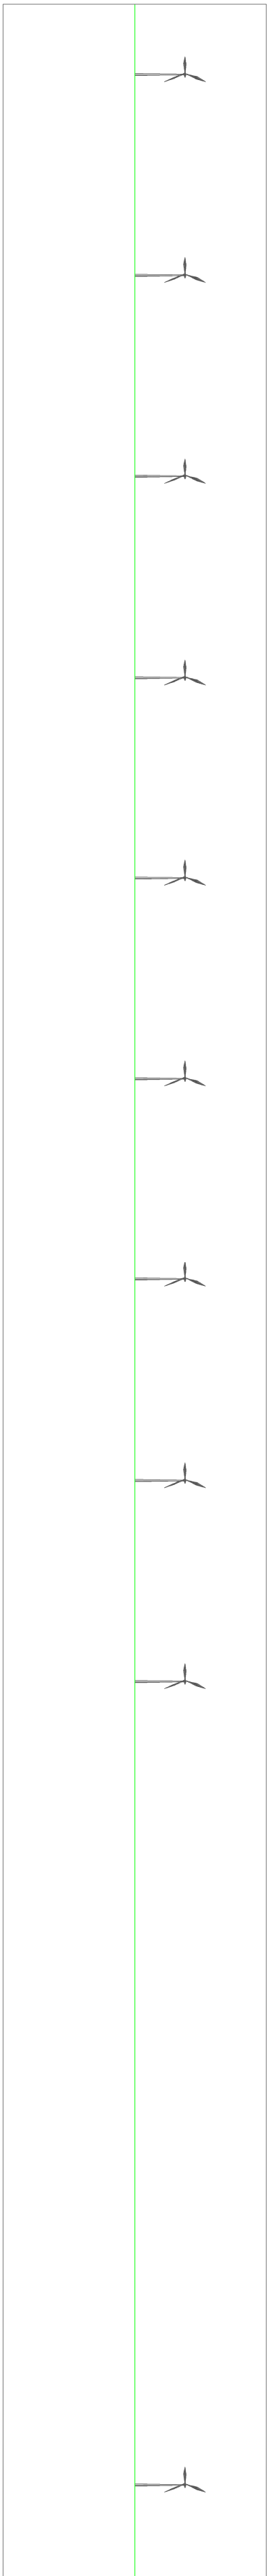


VISTA SUD-EST

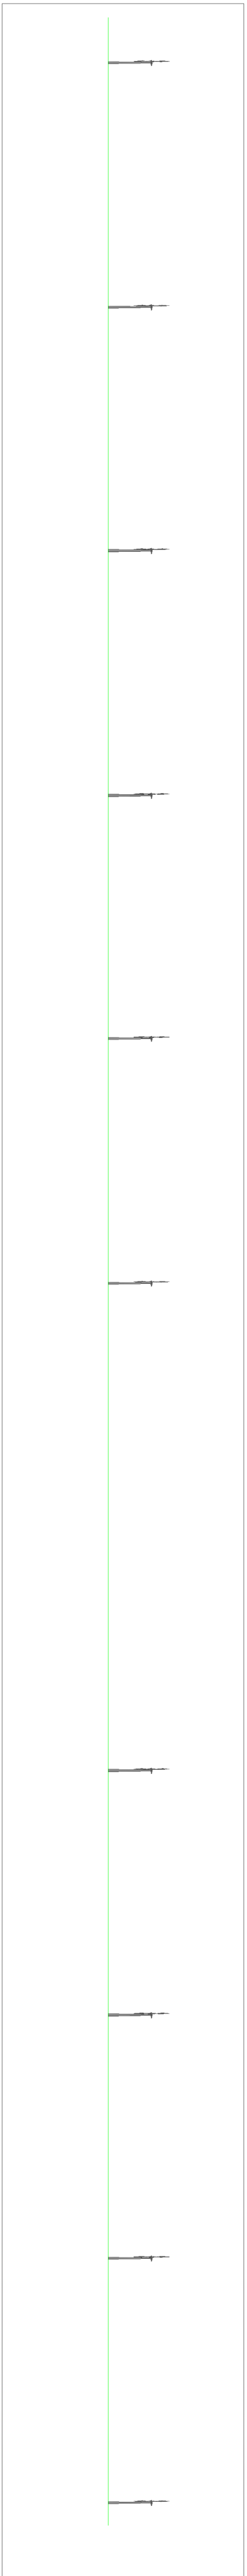

VISTA EST

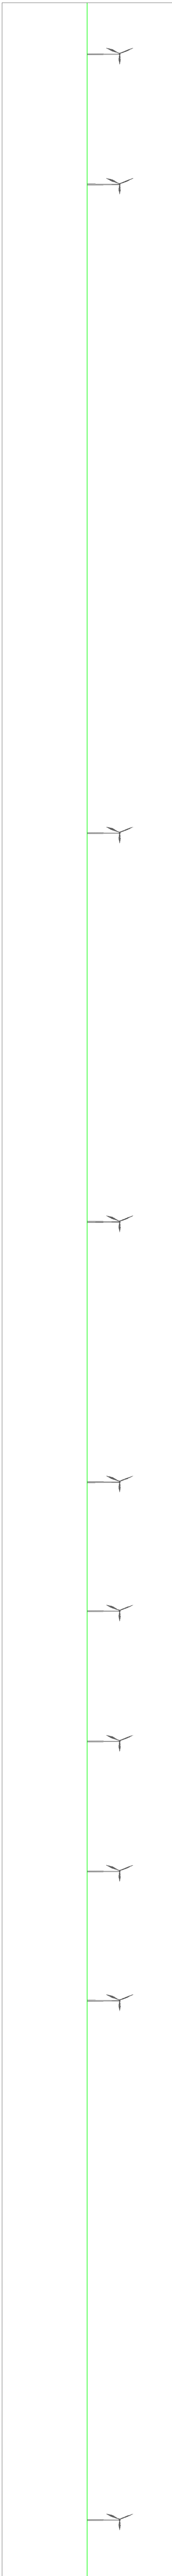

VISTA NORD-EST

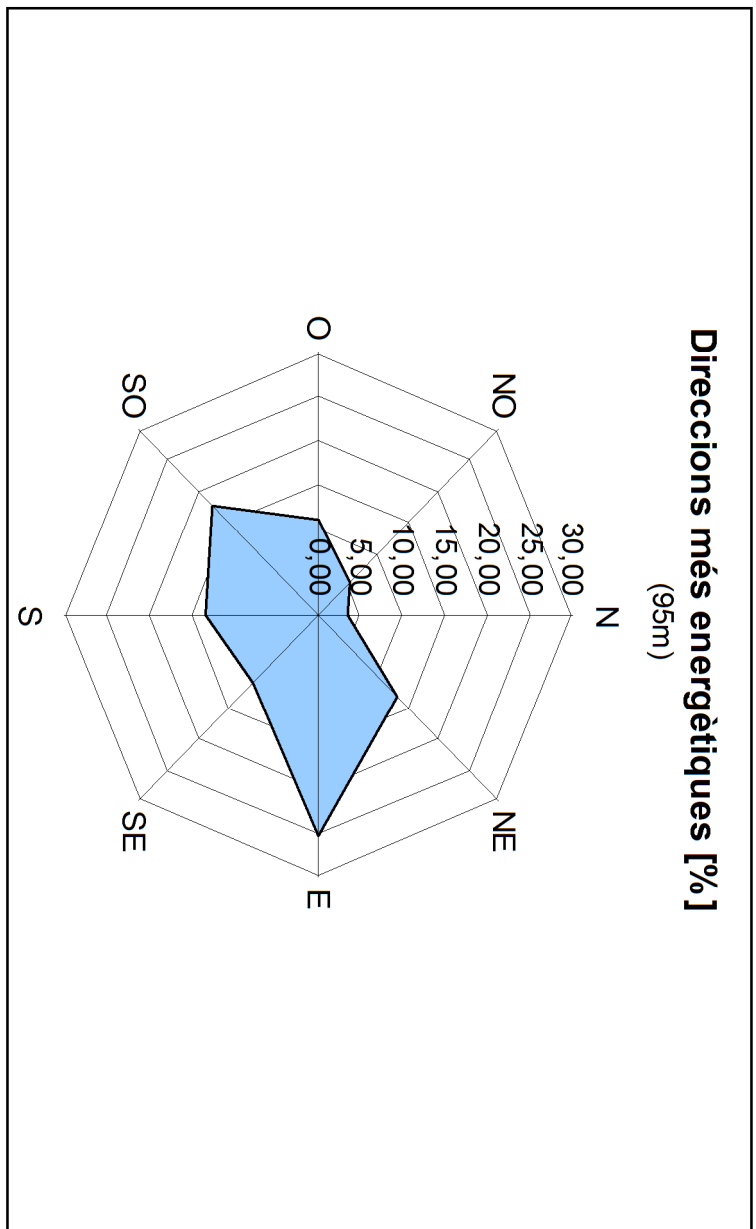

PROJECTE			
ANÀLISI DEL POTENCIAL DEL VENT EN FUNCIÓ DE L'ALÇADA I APLICACIÓ A L'ANÀLISI DE VIABILITAT D'UN PARC EÒLIC			
PLANOL	DATA	REF.	
DISTRIBUCIÓ DELS AEROGENERADORS EN FUNCIÓ DE LA DIRECCIÓ DE LA PROCEDÈNCIA DEL VENT	Juny 2011	P2	
TÈCNIC	ESCALA	NUM.	
Martí Santamaria Navarro	A1 1/10.000	03	